

Д1. Тополь дрожащий Еректа



Д3. Сосна крымская



Д2. Сумах оленерогий Тайгер Айс



Д3. Сосна гималайская



Д3. Сосна черная



Д4. Акация белая



Д4. Акация розовая



Д5. Клен остролистный Роял Ред



Д6. Ива вавилонская



К5. Боярышник однопестичный



ВЕДОМОСТЬ ЖИЛЫХ И ОБЩЕСТВЕННЫХ ЗДАНИЙ

Номер на теплплане	Наименование и обозначение	Этажность	Количество		Площадь, м2				Строительный объем, м3	
			Зданий	Квартир	Застройки		Общая		Здания	Всего
					Здания	Всего	Здания	Всего		
1	Жилой дом №1	23	1	343	686	1376,9	4926,6	28424,8	98774,6	216126,6
2	Жилой дом № 2	23	1	343		1376,9		28424,8		
3	Автостоянка открытого типа	3	1	-	-	2172,8	-	6362,1	18577,4	-
4	ТП	1	1	-	-	27,5	27,5	-	-	-

Ассортиментная ведомость посадочного материала

П/п №	Наименование	Параметры посадочного материала	Плотность посадки, шт/кв.м, шт/пм	Кол-во, кв.м, п.м	Кол-во, шт	Примечание
Деревья						
D1	Тополь дрожащий Эректа (Populus tremula 'Erecta')	4-5 16-18 WRB 60			10	
D2	Сумах оленерогий Тайгер Айс (Rhus typhina Bailtiger 'Tiger Eyes')	1,5-2,5 WRB 60			12	
D3	Сосна крымская (Pinus pallasiana)/ Сосна гималайская (Pinus wallichiana)/ Сосна черная (Pinus nigra)	2-2,5 WRB 60			5	
D4	Акация белая (Robinia pseudoacacia)/Акация розовая (Robinia hispida)	2-2,5 мультиштамб WRB 60			8	Робиния псевдоакация
D5	Клен остролистный Роял Ред (Acer platanoides 'Royal Red')	3-4 14-16-18 WRB 60			8	
D6	Ива вавилонская (Salix babylonica)/Ива извилистая (Salix isvilistaja)	3-3,5 14-16-18 WRB 60			3	
Кустарники						
K1	Боярышник обыкновенный Паул Скарлет (Crataegus laevigata 'Paul's Scarlet')	C10	149,6	3 шт/пм	449	
K2	Скумпия кожевнная Роял Пурпур (Sedum spurius 'Royal Purple')	C25 1-1,5 м			5	
K3	Бирючина обыкновенная (Ligustrum vulgare)	C5	174	4 шт/кв.м	696	
K3	Бирючина обыкновенная (Ligustrum vulgare)	C5	170,2	3 шт/пм	511	
K4	Пузыреплодник Лутеус (Physocarpus opulifolius 'Luteus')	C3	154,3	4 шт/кв.м	618	
K5	Боярышник однопестичный (Crataegus monogyna)	C7,5	317,3	3 шт/кв.м	952	
Многолетники						
M2	Клумба из многолетних цветущих и злаковых (лилейники, ирисы, дербенник, пионы, флоксы, эхинацея, злаки)	C2-C3	159,5	8 шт/кв.м	1276	
M1	Газон из почвопокровников (барвинки, живучка ползучая, гвоздика травянка, вербейник монетчатый), укрепленный георешеткой	P9-P11	107,1	15 шт/кв.м	1607	
M3	Злак	C2-C3	180,9	7 шт/кв.м	1267	



47-ГП

Жилой комплекс с автостоянкой открытого типа по ул. им. Владимира Петровского, 4а, в г. Волгограде.


Генеральный план

Стадия Р Лист 3 Листов

Дендрологический план. М 1:500

ООО "Тектоника"



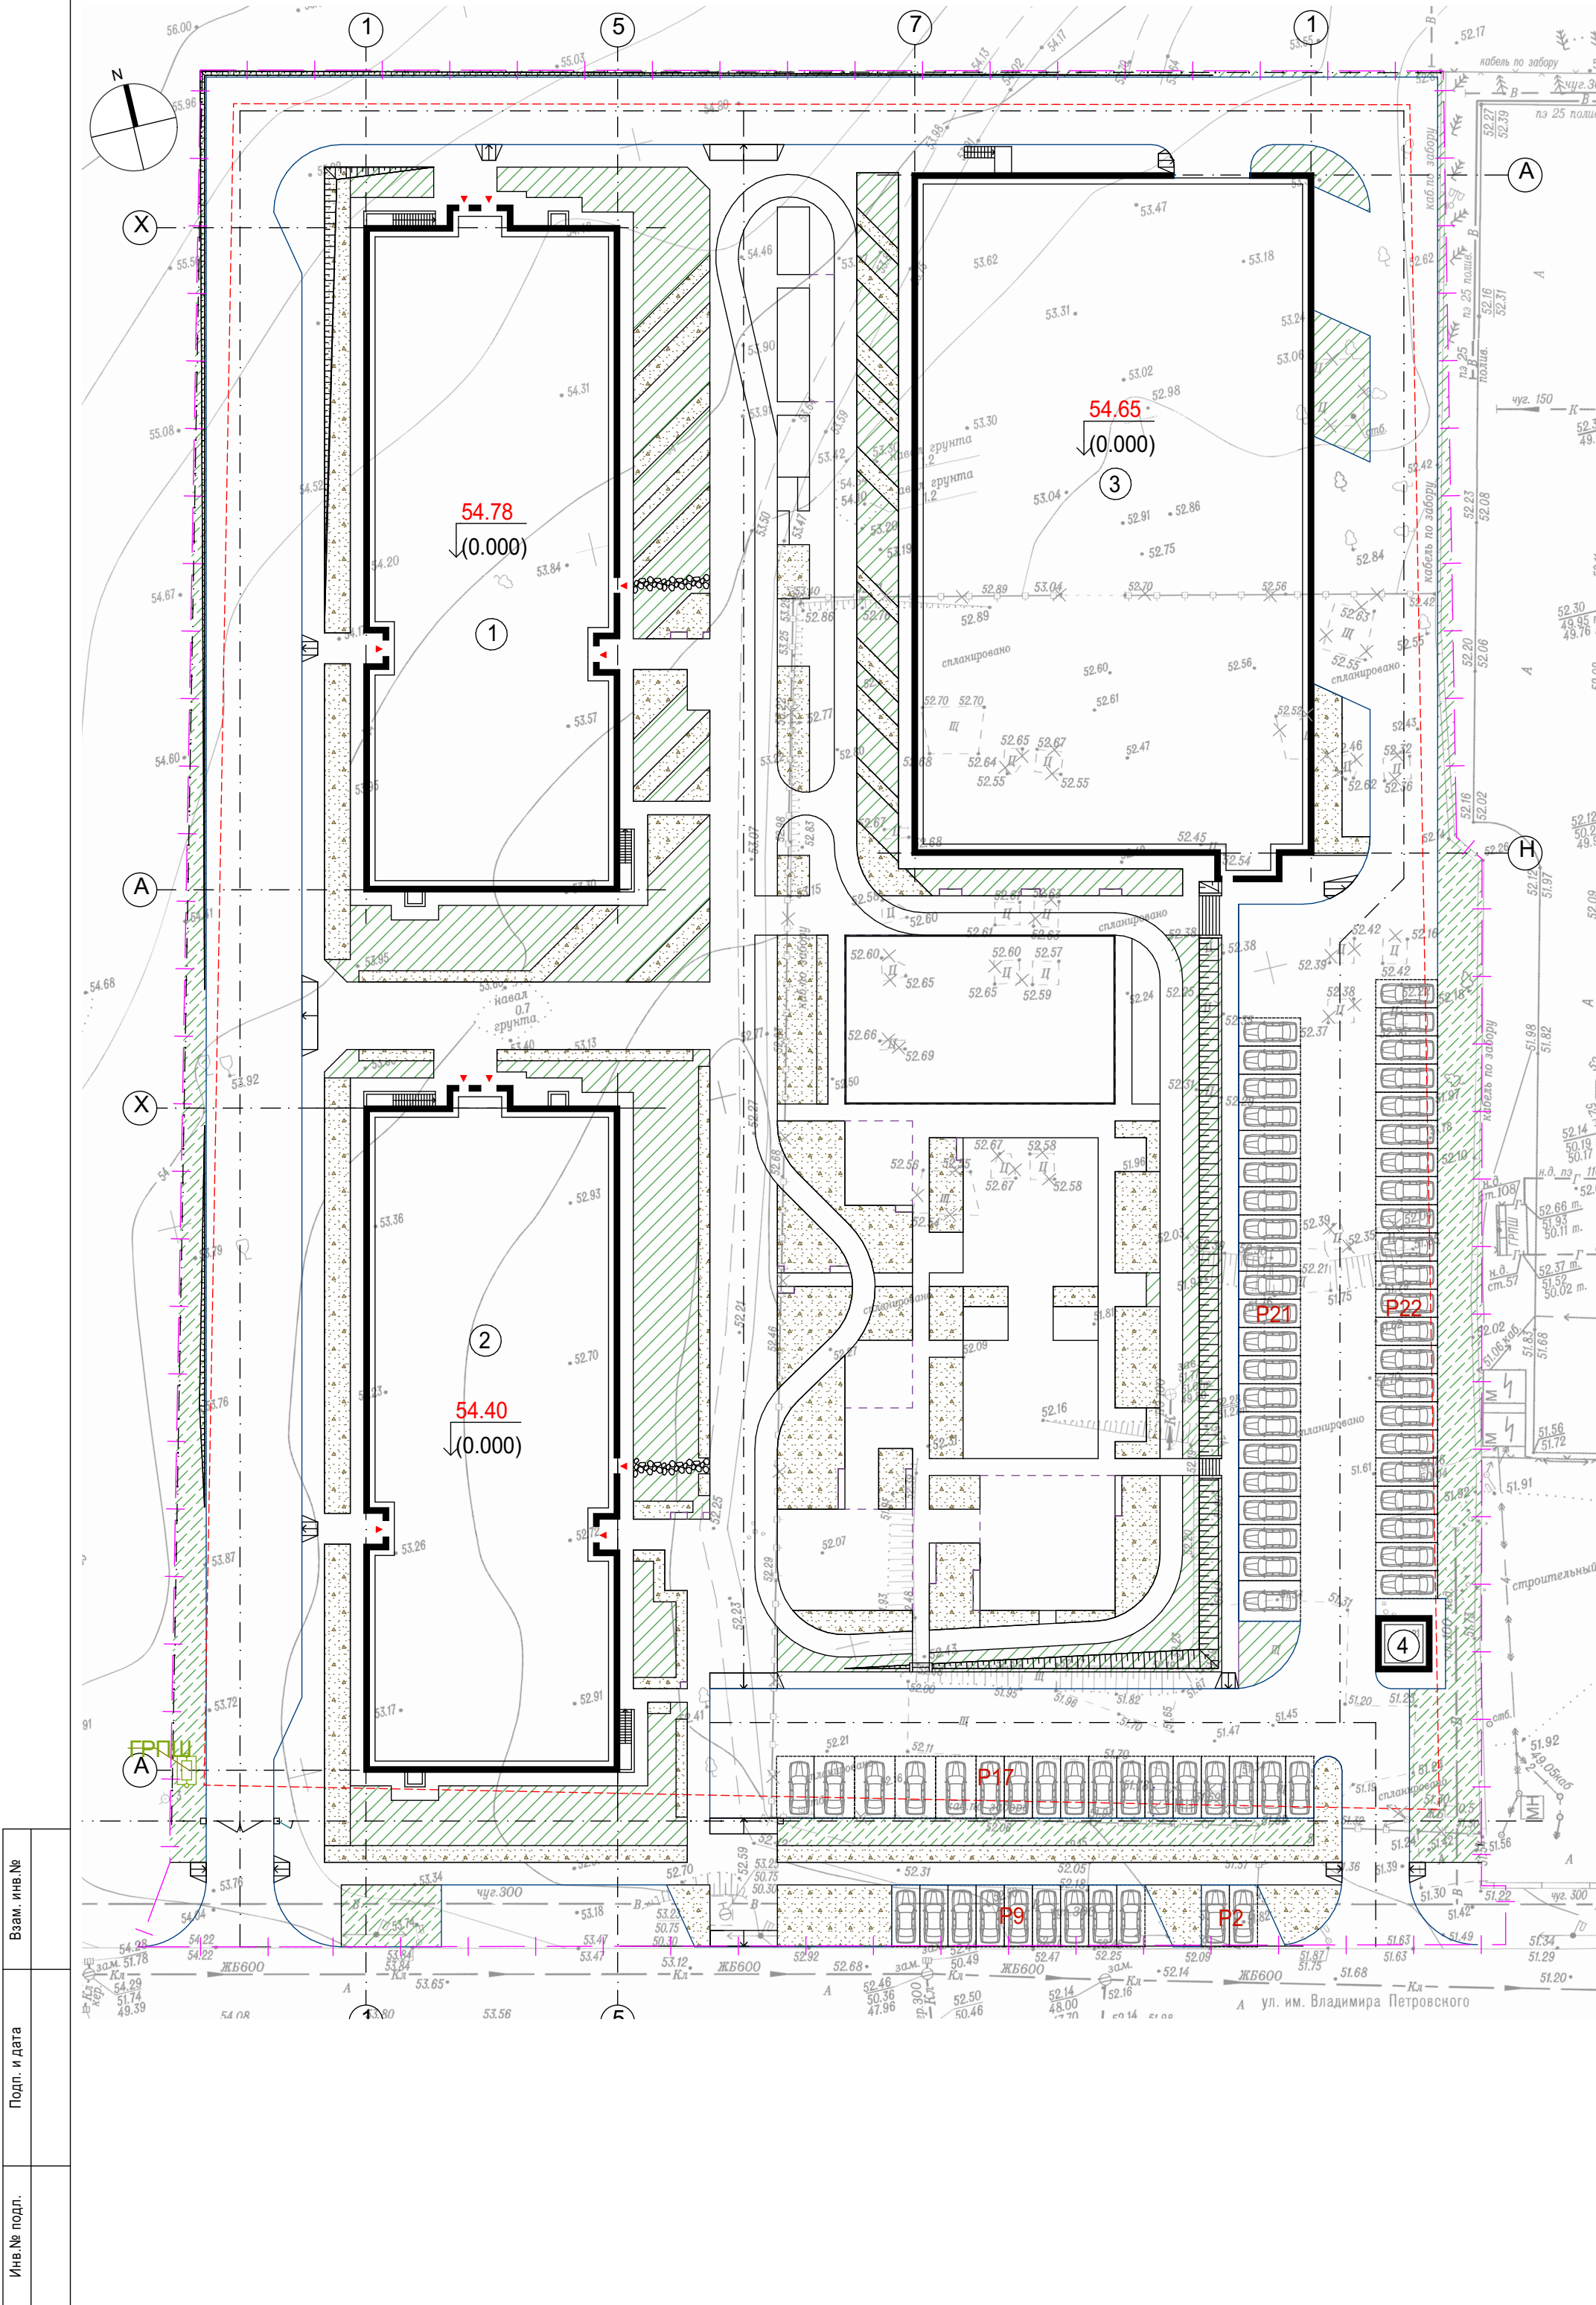

ВЕДОМОСТЬ ЖИЛЫХ И ОБЩЕСТВЕННЫХ ЗДАНИЙ

Номер на генплane	Наименование и обозначение	Этажность.	Количество			Площадь, м2				Строительный объем, м3	
			Зданий	Квартир		Застройки		Общая		Здания	Всего
				Зда- ния	Все- го	Зда- ния	Все- го	Зда- ния	Все- го		
1	Жилой дом №1	23	1	343	686	1376,9	4926,6	28424,8	63211,7	98774,6	216126,6
2	Жилой дом № 2	23	1	343		1376,9		28424,8		98774,6	
3	Автостоянка открытого типа	3	1	-	-	2172,8		6362,1		18577,4	
4	ТП	1	1	-	-	27,5	27,5	-	-	-	-

Ассортиментная ведомость посадочного материала

П/п №	Наименование	Кол-во, м²
Покрытия		
	Газон рулонный	1646,7
	Газон посевной	971
	Инертная отсыпка (каменная крошка фр. 5/10)	1582,8
	Дорожка (камень в траве)	19,2

							47-ГП
							Жилой комплекс с автостоянкой открытого типа по ул. им. Владимира Петровского, 4а, в г. Волгограде.
Изм.	Кол.уч.	Лист	№Док.	Подп.	Дата		
Выполнил	Шигина					Генеральный план	Стадия
Проверил	Окулова						Р
							Лист
							Листов
						План покрытий озеленения. М 1:500	ООО "Тектоника"