




ФАСАД В ОСЯХ "1-6"

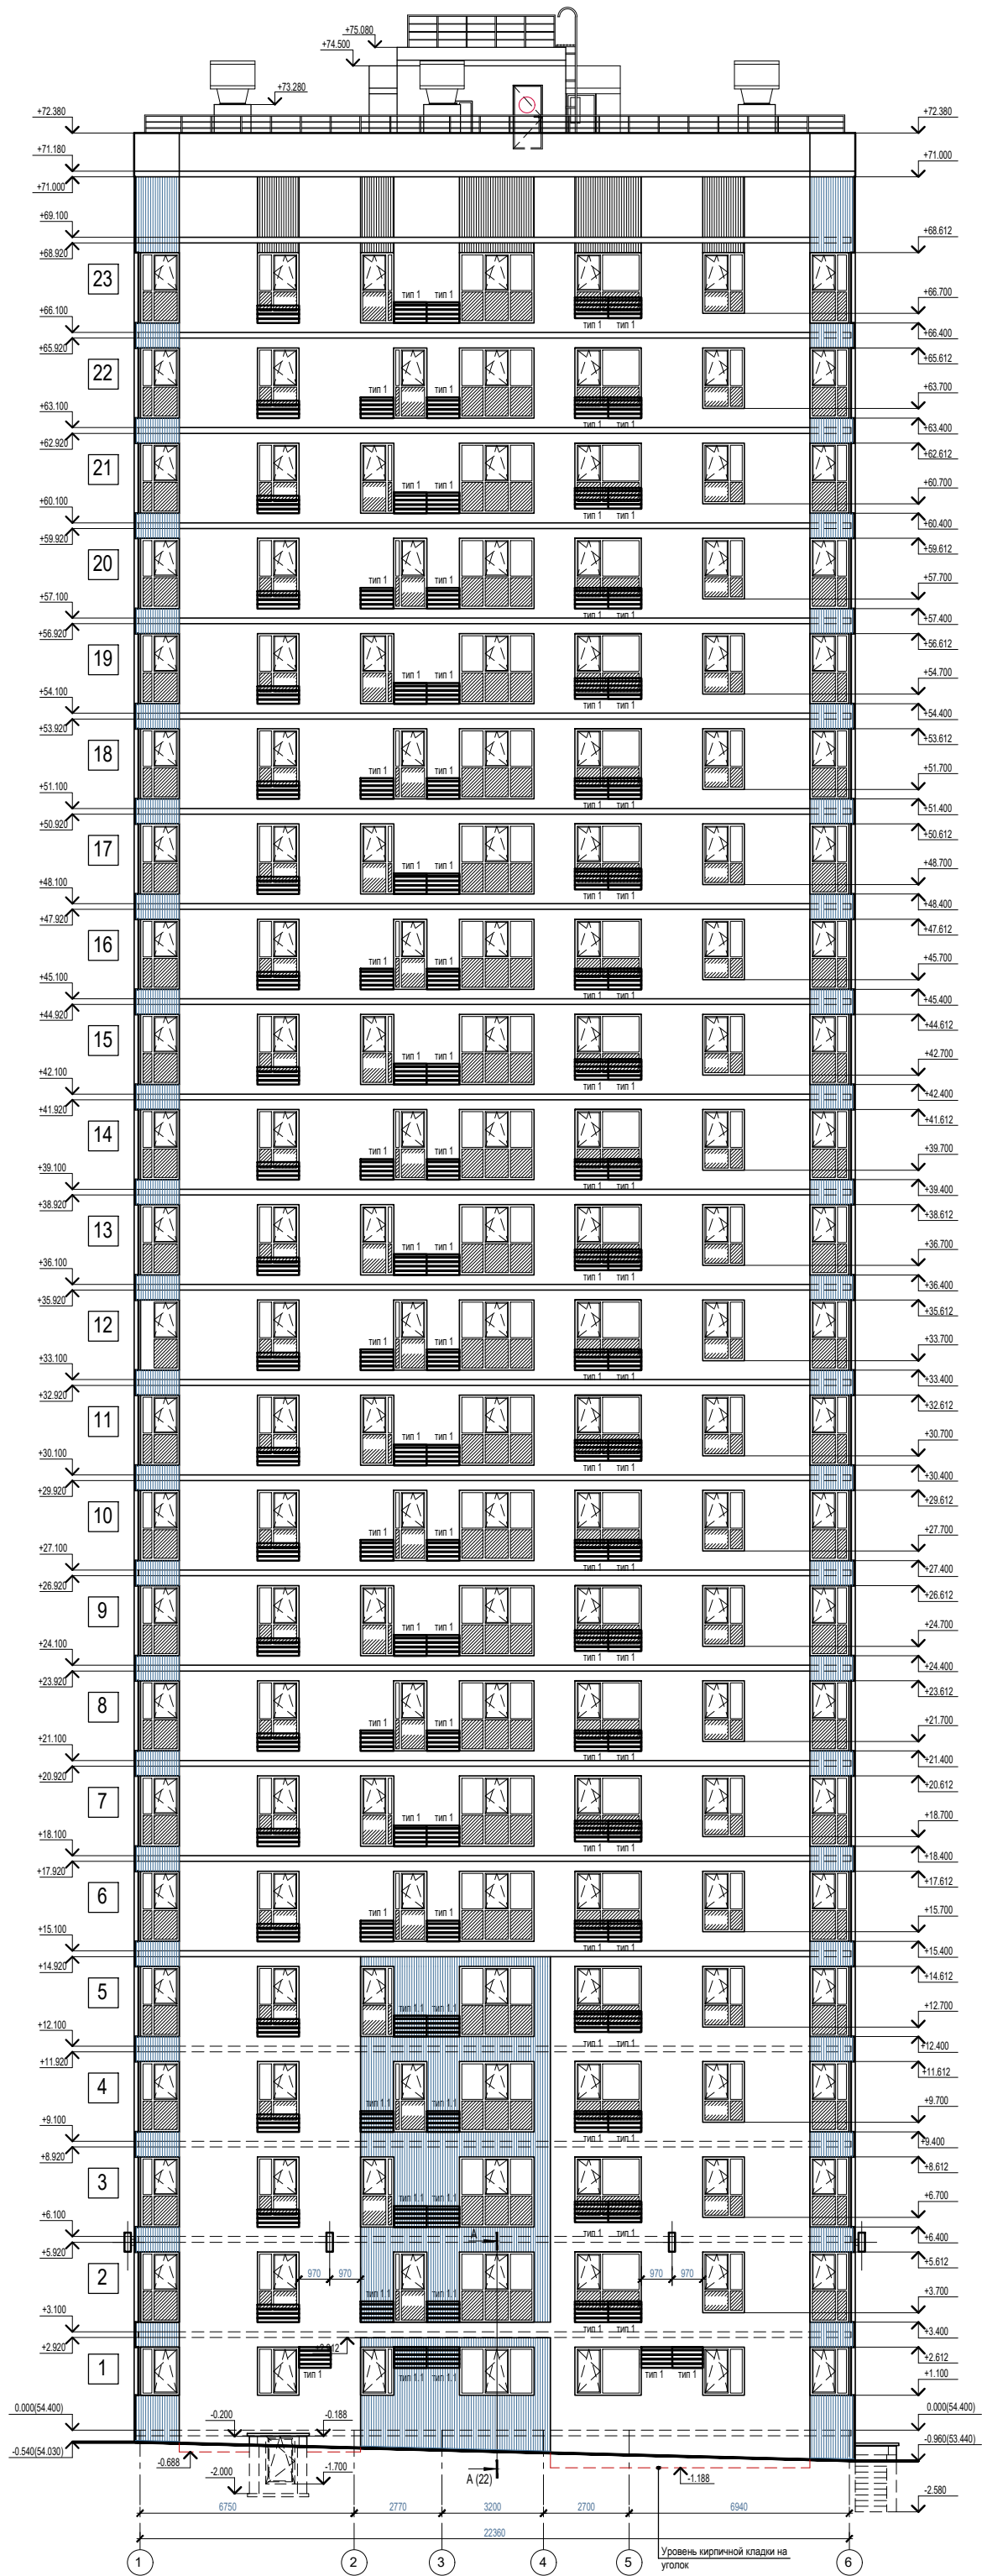


ФАСАД В ОСЯХ "6-1"

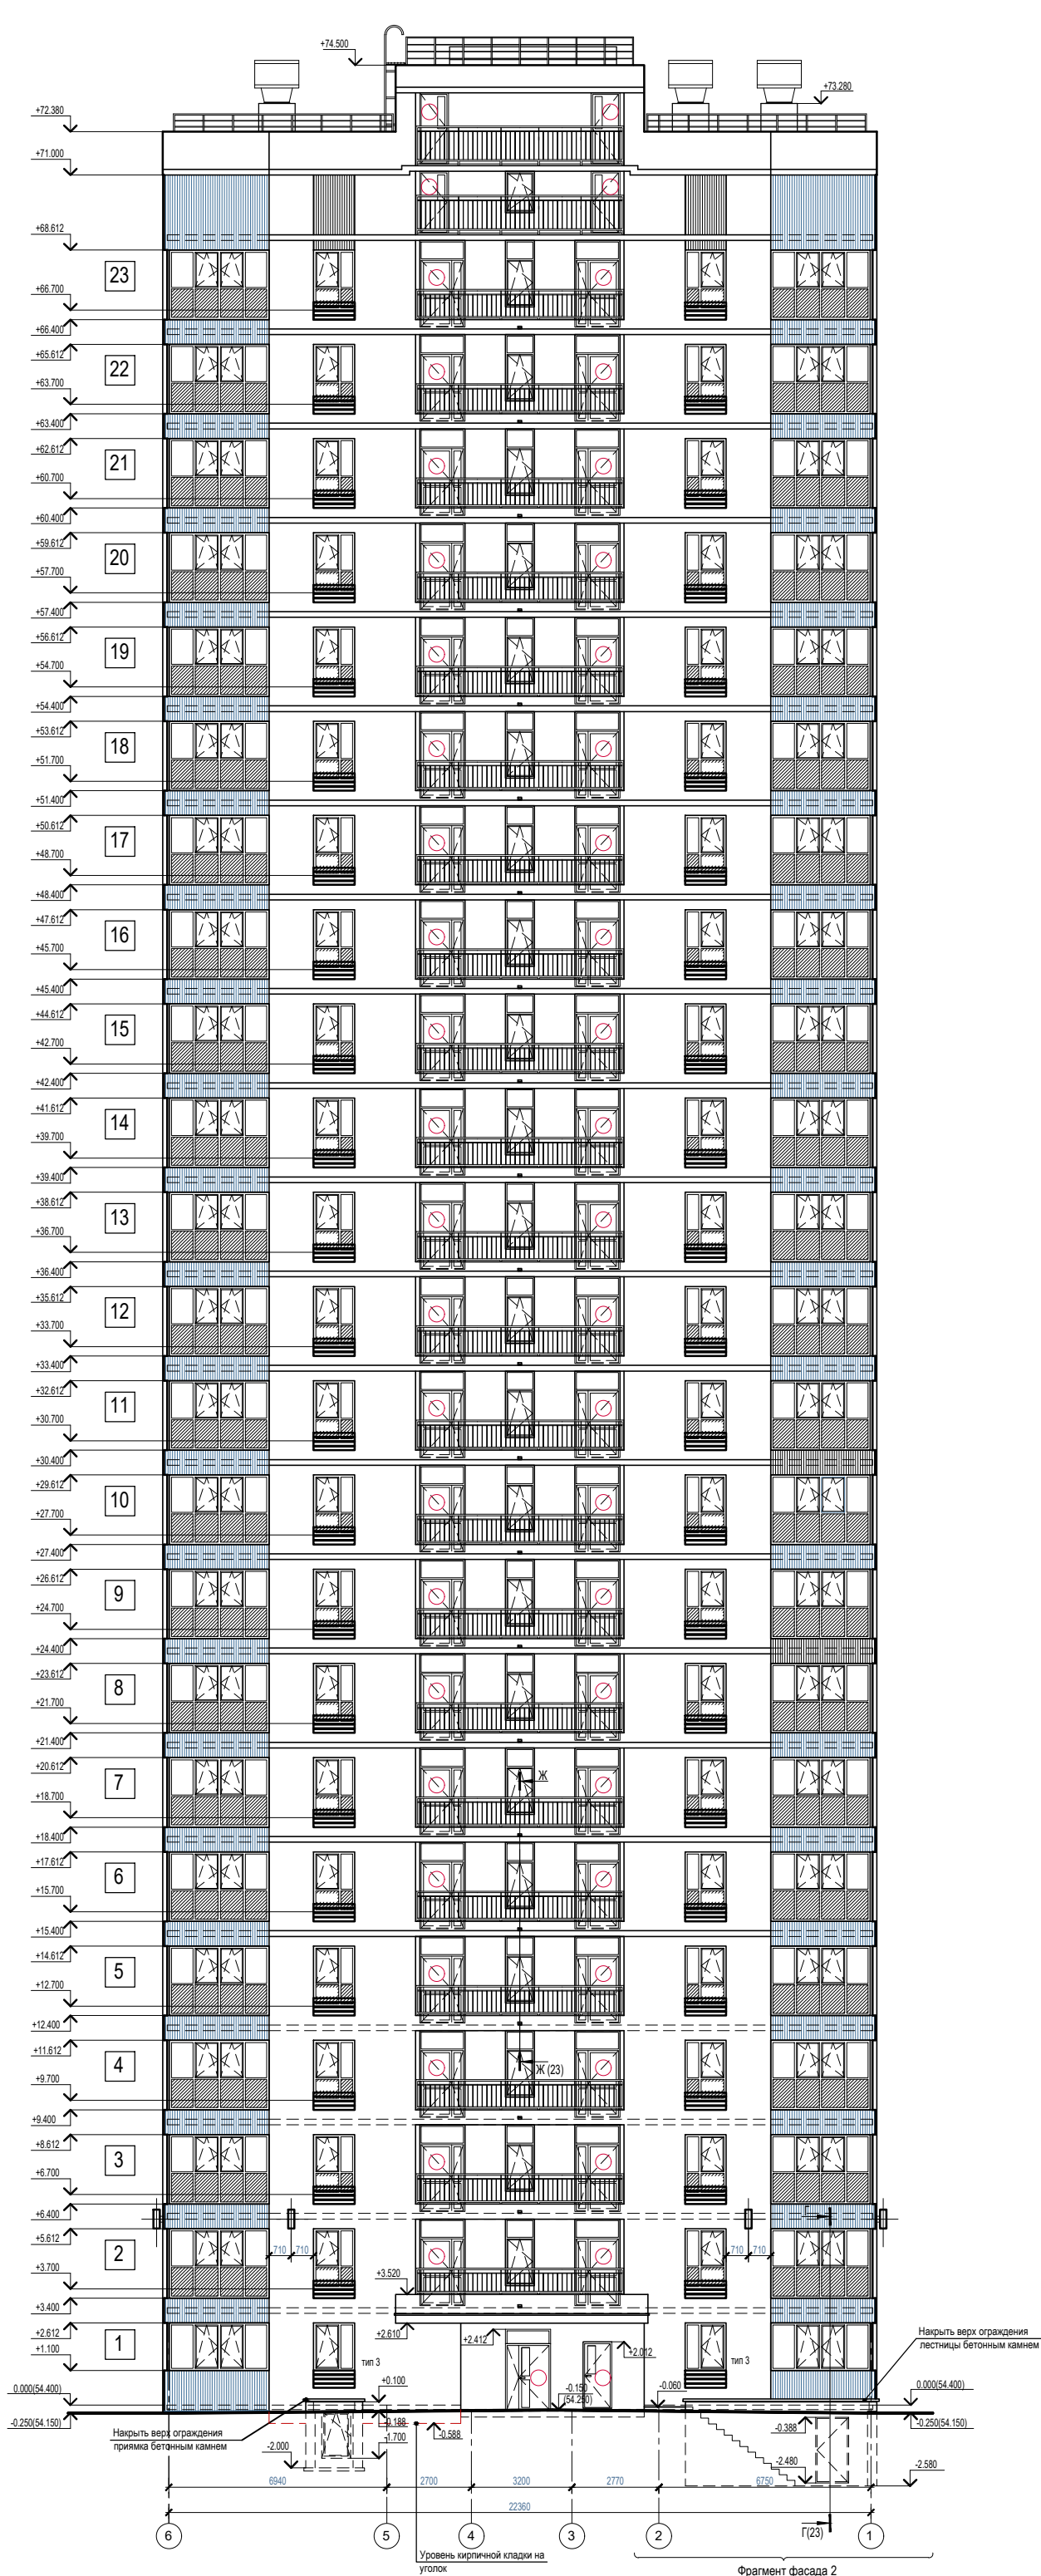


УСЛОВНЫЕ ОБОЗНАЧЕНИЯ

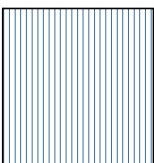


Композитный материал Lemark серо-синий  
Артикул LM 0079 (R88G121B140)

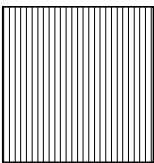

Композитный материал.  
Цвет антрацит R70G68B73

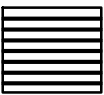

Корзина для наружного  
блока кондиционера.  
Цвет R66G80B108

						Обозначение: 47-2-АС			
						Жилой комплекс с автостоянкой открытого типа по ул. им. Владимира Петровского, 4а в г. Волгограде			
Изм.	Кол.уч.	Лист	№ док.	Подпись	Дата	Жилой дом №2	Стадия	Лист	Листов
ГАП		Батищев					Р	51	
Архитектор		Батищева							
						Чертеж: Фасады в осях "1-6" "6-1". Схема расположения корзин для кондиционеров	ООО фирма"КОМ-БИЛДИНГ"		
Н.контроль		Волошина							