



КОНСТРУКЦИИ ПОКРЫТИЙ ПРОЕЗДОВ И ПЛОЩАДОК

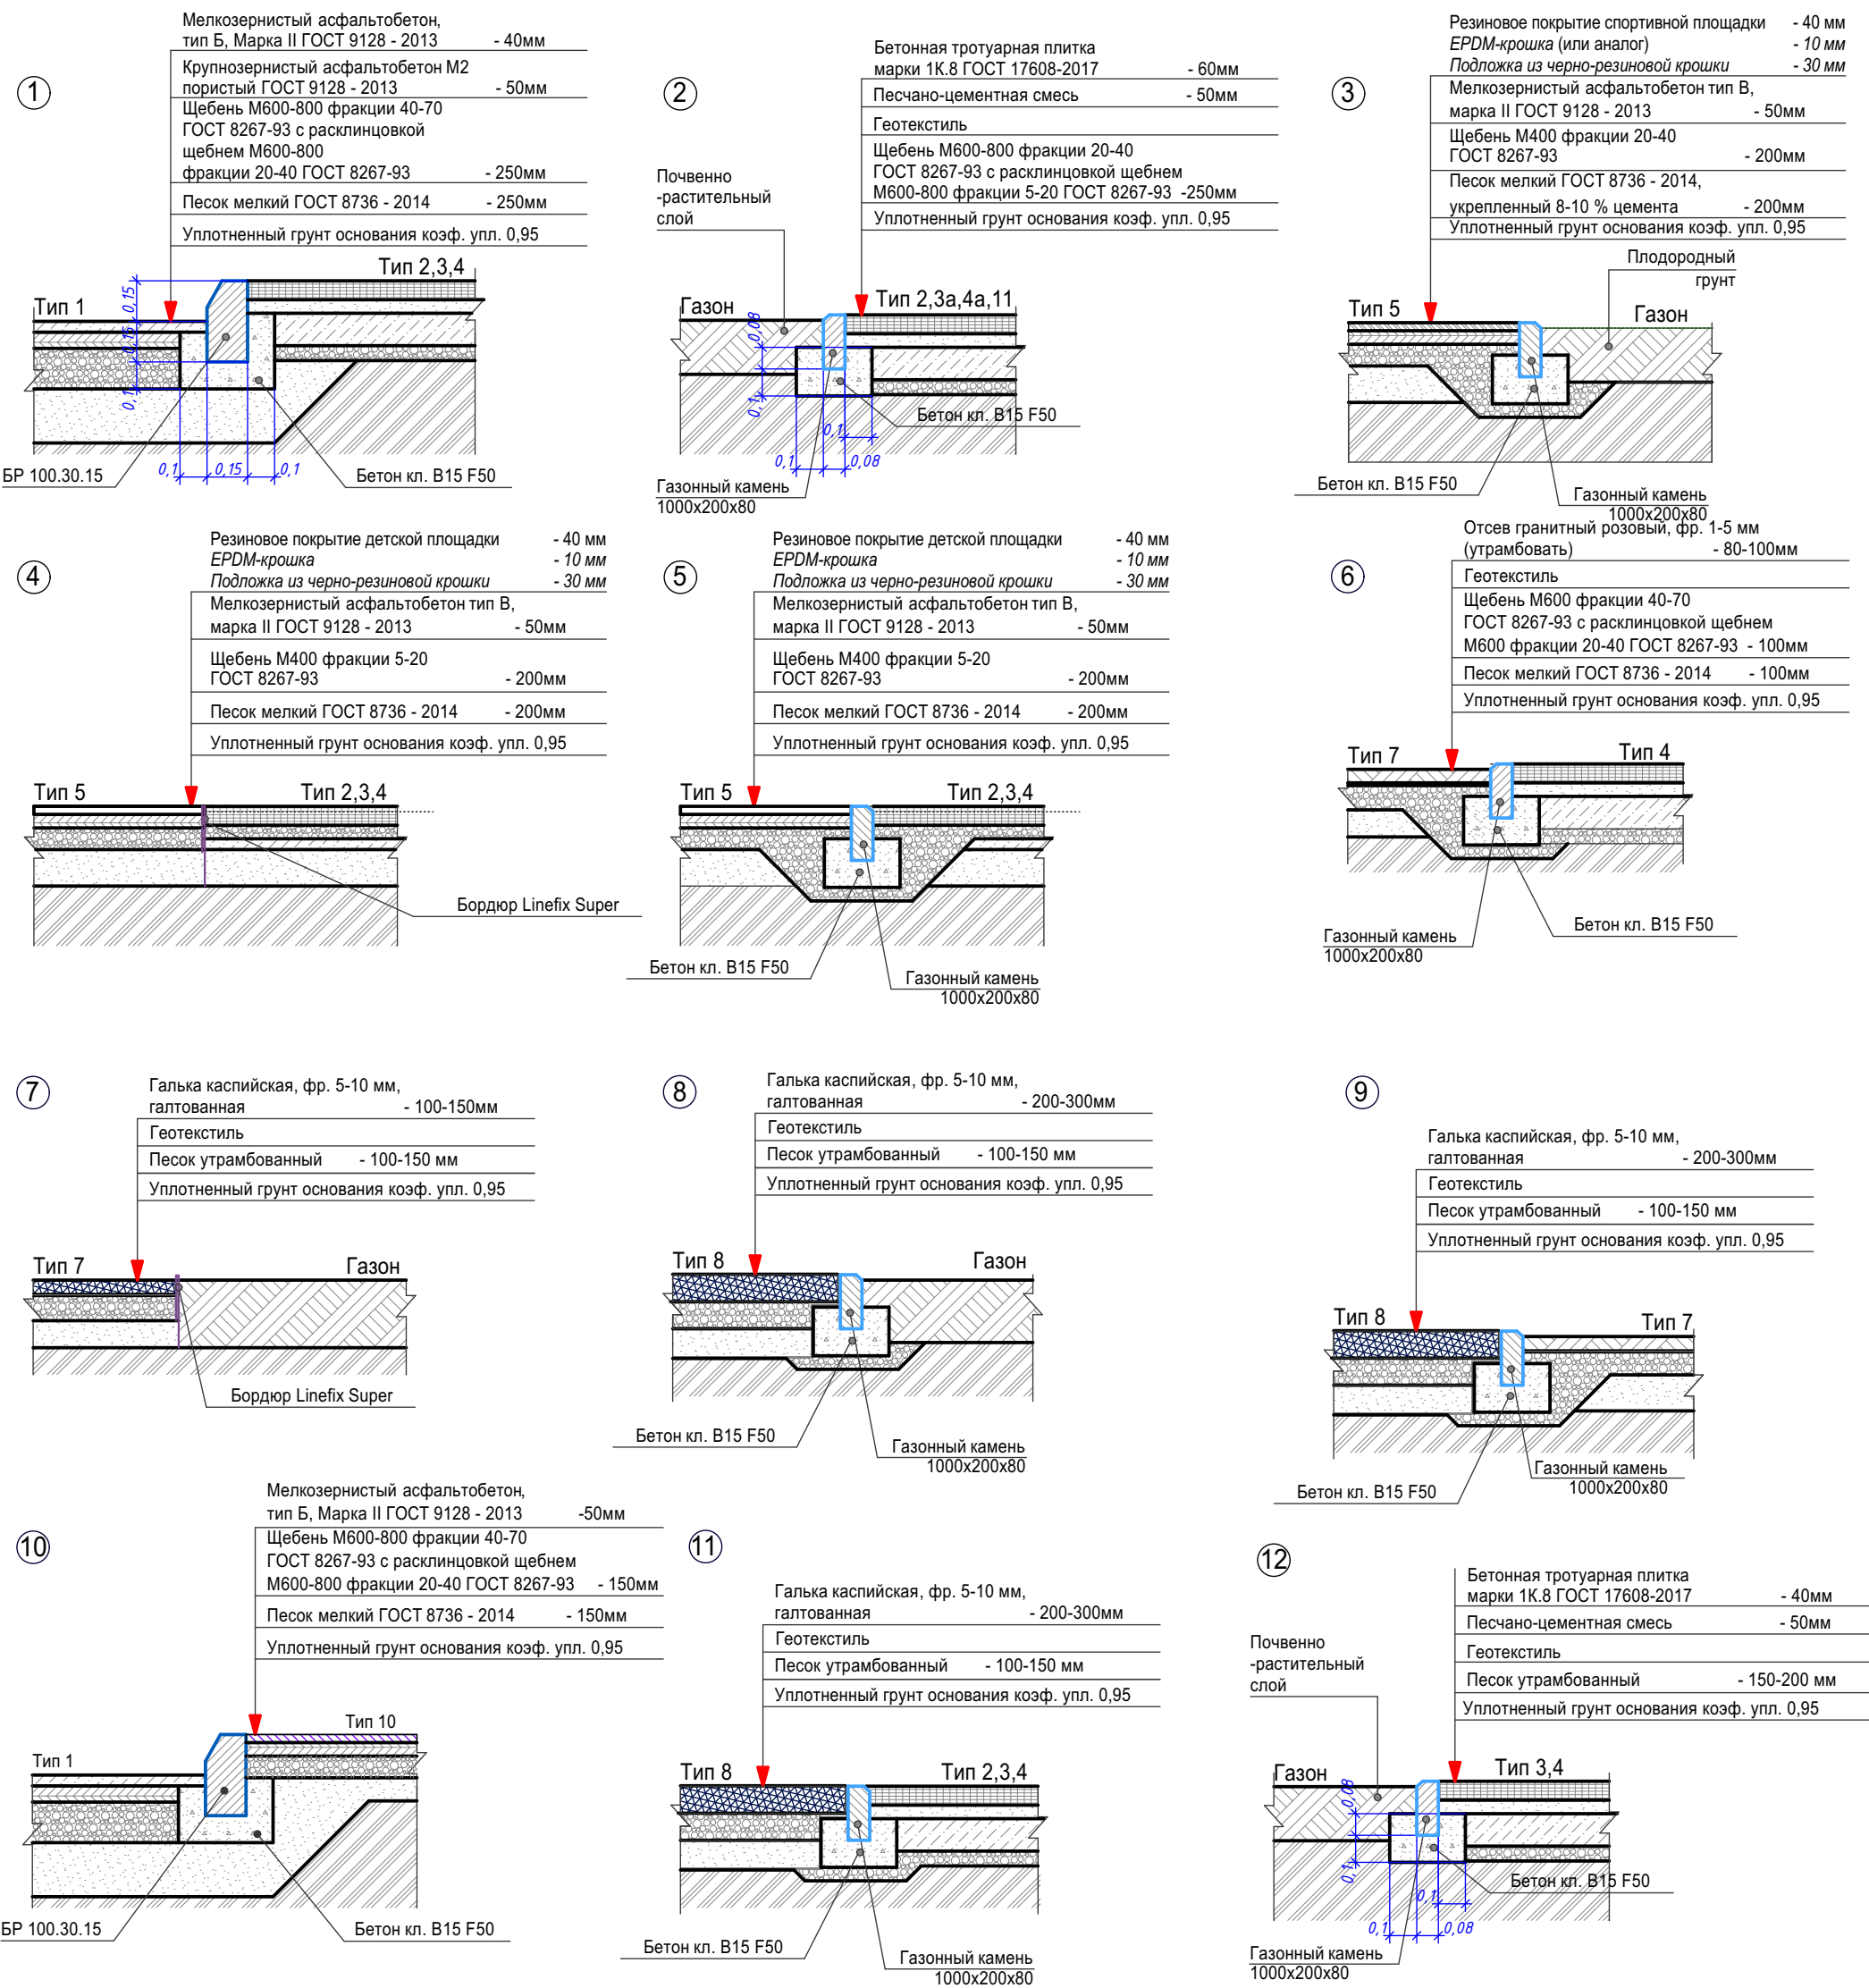

УСЛОВНЫЕ ОБОЗНАЧЕНИЯ

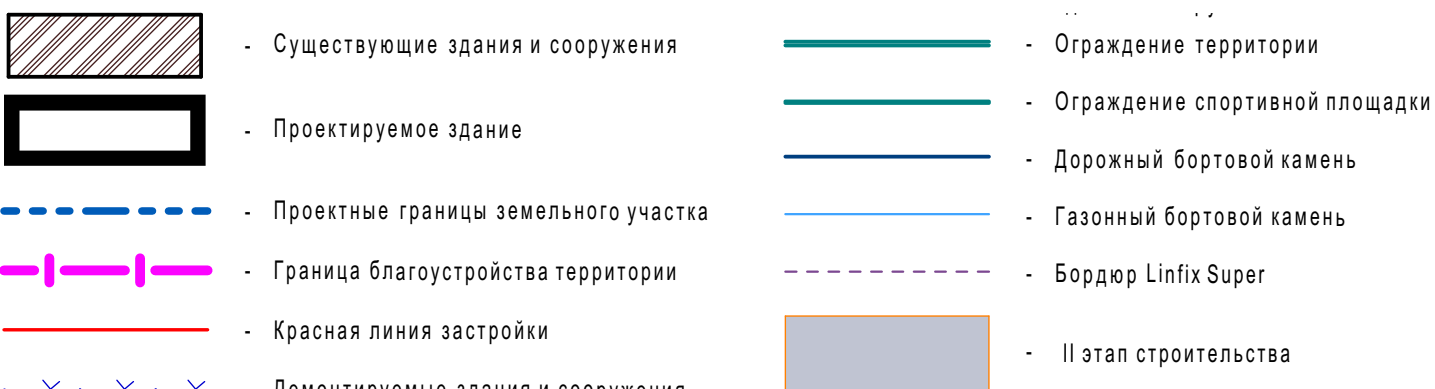

ВЕДОМОСТЬ ЖИЛЫХ И ОБЩЕСТВЕННЫХ ЗДАНИЙ

Номер на генплане	Наименование и обозначение	Этажность	Количество		Площадь, м2				Строительный объем, м3	
			Здания	Квартир	Застройки		Общая		Здания	Всего
					Зда-ния	Всего	Зда-ния	Всего		
1	Жилой дом №1	23	1	343	1376,9		28424,8		98774,6	
2	Жилой дом №2	23	1	343	1376,9	686	4926,6	28424,8	63211,7	216126,6
3	Автостоянка открытого типа	3	1	-	2172,8			6362,1	18577,4	
4	ТП	1	1	-	27,5		27,5	-	-	-

ВЕДОМОСТЬ ТРОТУАРОВ, ДОРОЖЕК И ПЛОЩАДОК

Поз.	Наименование грунта	Тип	Площадь покрытия, м2	Примечание	Площадь покрытия, м2 ЭТАП I	Площадь покрытия, м2 ЭТАП II
1.	Проезд с асфальтобетонным покрытием	1	4952,35		2023,24	2929,11
2.	Тротуары с мощением бетонной брусчаткой	2	376,89		61,49	315,4
3.	Тротуары с мощением бетонной брусчаткой	3	405,23		-	405,23
3.1	Тротуары с мощением бетонной брусчаткой(пожарный проезд)	3а	36,53		36,53	-
4.	Тротуары с мощением бетонной брусчаткой	4	883,27		243,62	639,65
4.1	Тротуары с мощением бетонной брусчаткой(пожарный проезд)	4а	849,55		236,78	613,85
5.	Велодорожки и спортивные площадки с бесшовным резиновым покрытием EPDM-крошка	5	651,40+395,20		119,1 (велодорожки)	927,5 (в т.ч. 395,20 - спорт.пл.)
6.	Детские площадки с бесшовным резиновым покрытием EPDM-крошка	6	319,20		-	319,2
7.	Площадки и дорожки с покрытием из песчано-гравийной смеси	7	40,00		1,66	38,34
8.	Площадки с покрытием из декоративной щепы или речного гравия для детских площадок	8	421,20		79,0	421,2
9.	Песок в песочницах	9	29,12		-	20,12
10.	Площадки с асфальтобетонным покрытием	10	29,64		-	29,64
11.	Тротуары с мощением бетонной брусчаткой	11	460,20		232,2	228,0
12.	Дорожный бордюр из бортового камня 1000х300х150, L=1116 м.п.		-		710,0	1815,0
13.	Газонный бордюр из бортового камня 1000х200х80, L=2328 м.п.		-		538,0	578,0
14.	Бордюр Linfix Super 1500х20х175, L=558 м.п.		-		4,0	164,0

1. Уточнить конструкцию подготовки под резиновое покрытие (тип 5, тип 6) у производителя.  
2. Цвет резинового покрытия (тип 5, тип 6) подобрать в процессе подготовки рабочей документации и согласовать с заказчиком.  
3. Резиновое покрытие I этапа выполнить совместно с резиновым покрытием II этапа

47-ГП					
Изм.	Копуч.	Лист	№Док.	Подп.	Дата
					15.07.24
Жилой комплекс с автостоянкой открытого типа по ул. им. Владимира Петровского, 4а, в г. Волгограде.				Стадия	Лист
Генеральный план				Р	6 нов
План покрытия. М 1:500				ООО "фирма "КОМ-БИЛДИНГ"	