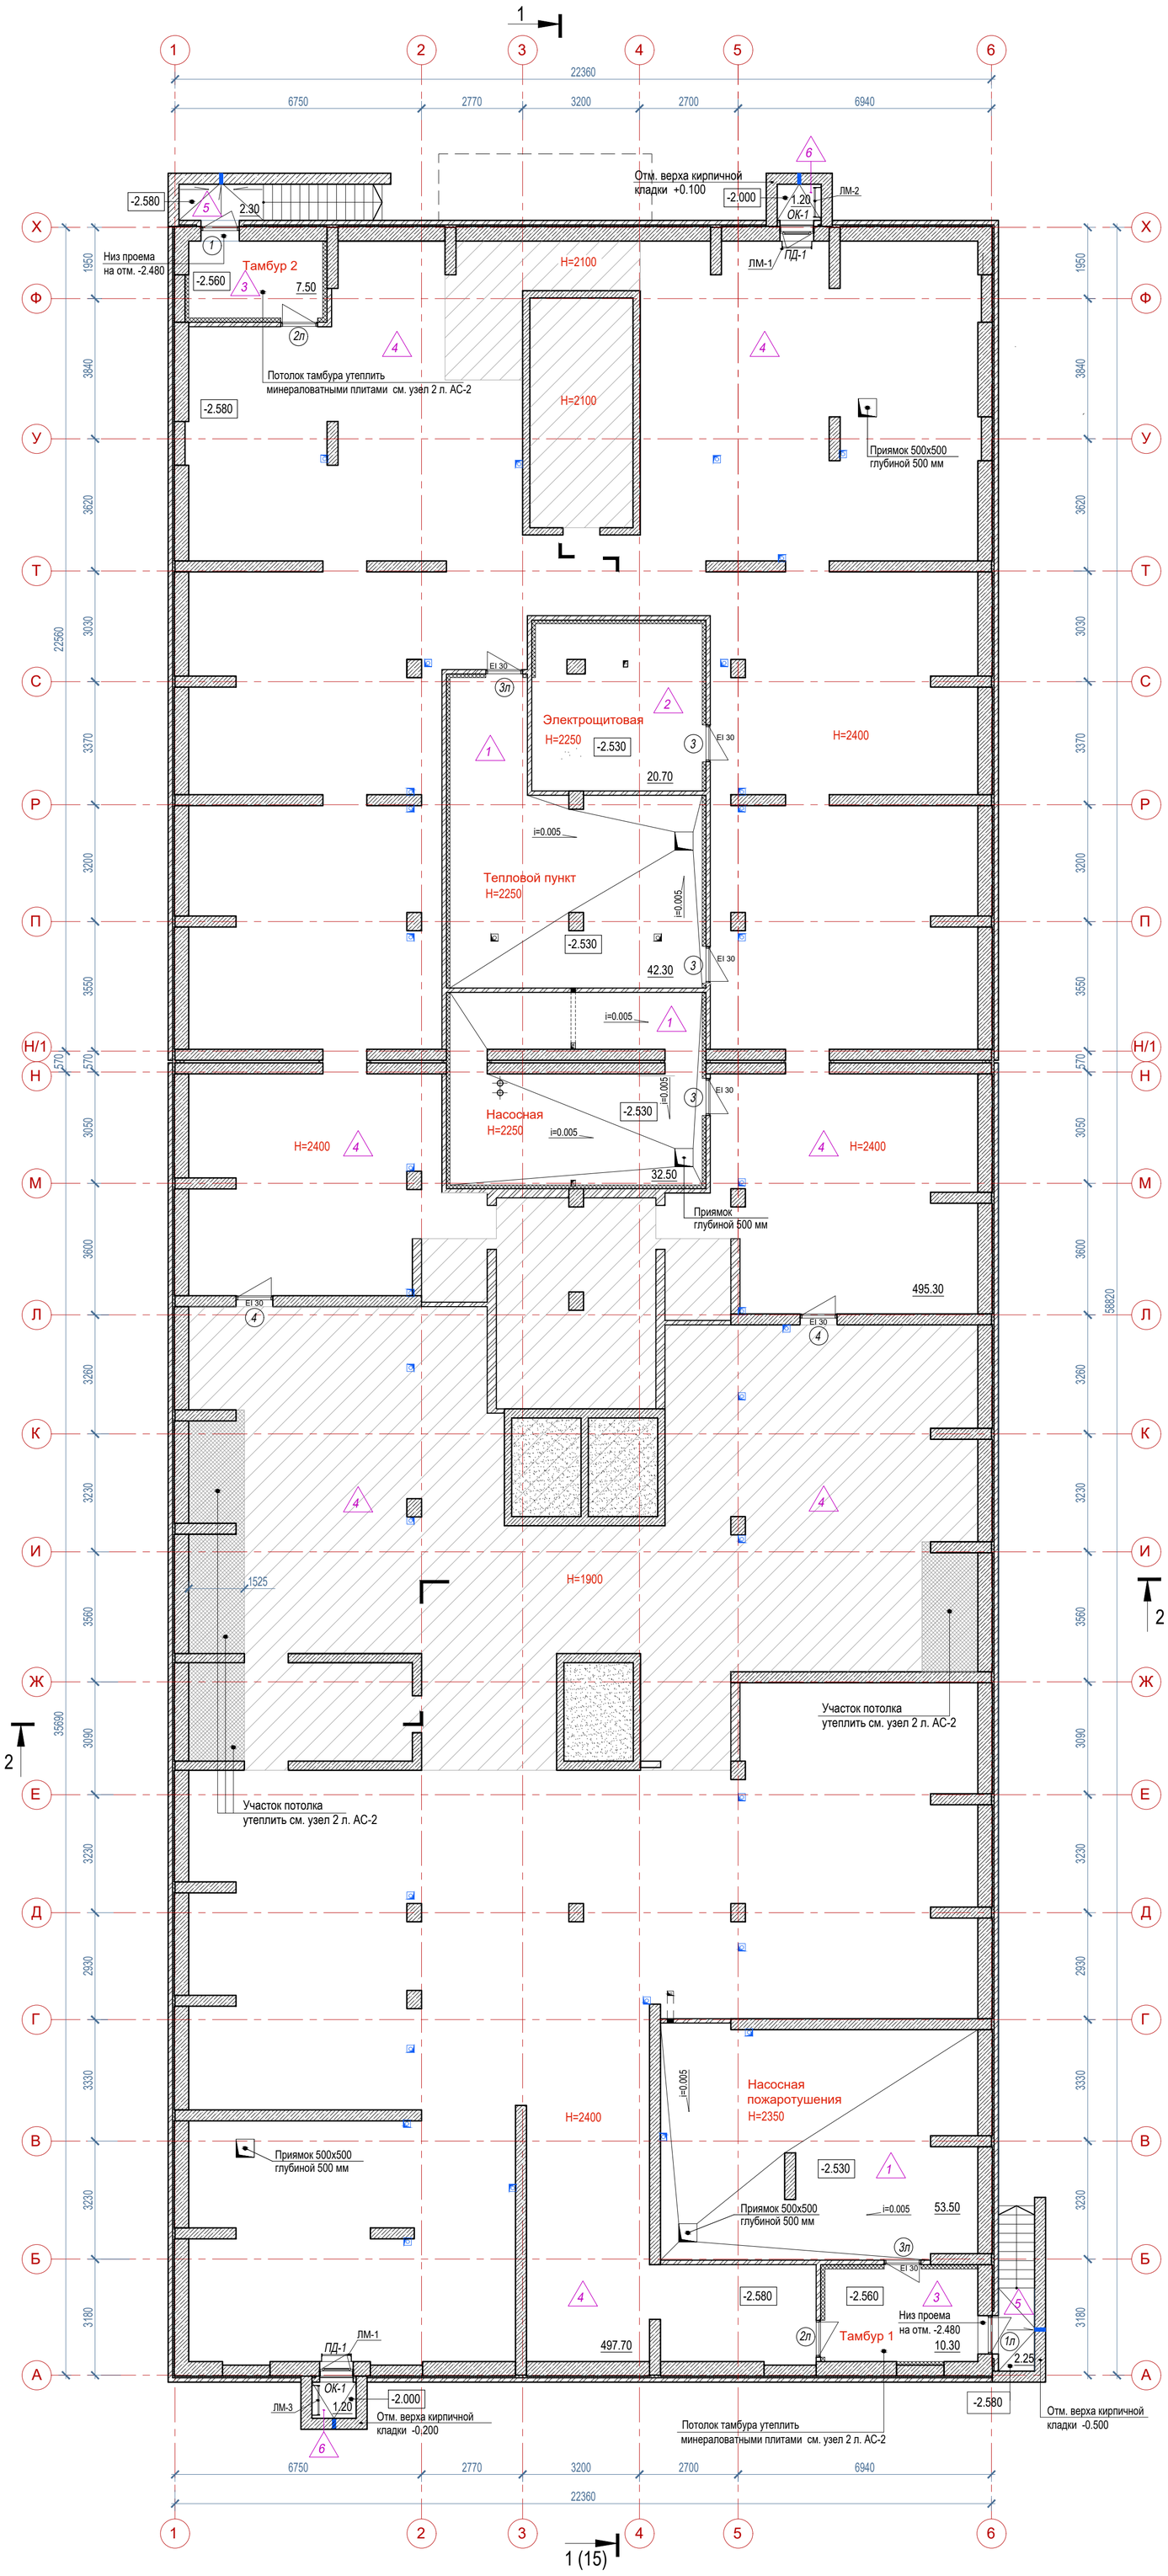

СПЕЦИФИКАЦИЯ ЭЛЕМЕНТОВ ЗАПОЛНЕНИЯ ПРОЕМОВ

ПОЗ.	ОБОЗНАЧЕНИЕ	НАИМЕНОВАНИЕ	ЭСКИЗ (по направлению открывания)	Кол.	МАССА ед.кг	ПРИМЕЧАНИЕ
	НАРУЖНЫЕ И СЛУЖЕБНЫЕ ДВЕРНЫЕ БЛОКИ					
1	ГОСТ 31173-2016 Блоки стальные дверные	ДСН,А,Оп,П,Прг,Н,М2,Псп 2100-1010 Дверь наружная входная, однопольная, с правым открыванием, с порогом, открывание наружу, класс прочности М2, дверное полотно типа сендвич утепленная,	2050 / 1010	1		Проем 2092х1050 RAL 7022 доводчик, уплотнение притворов
1л	ГОСТ 31173-2016 Блоки стальные дверные	ДСН,А,Оп,Л,Прг,Н,М2,Псп 2100-1010 Дверь наружная входная, однопольная, с левым открыванием, с порогом, открывание наружу, класс прочности М2, дверное полотно типа сендвич утепленная,	2050 / 1010	1		Проем 2092х1050 RAL 7022 доводчик, уплотнение притворов
2л	ГОСТ 31173-2016 Блоки стальные дверные	ДСВв,А,Оп,Л,Прг,Н,М2,Псп 2100-1010 Дверь внутренняя для вспомогательных помещений, однопольная, с левым открыванием, с порогом, открывание наружу, класс прочности М2, дверное полотно типа сендвич утепленная,	2060 / 970	2		Проем 2100х1010 RAL 7022 доводчик, уплотнение притворов
3	ГОСТ Р 57327-2016 Двери металлические противопожарные	ДПС 01 2100-1010 правая EI 30 Дверь противопожарная, глухая, однопольная, правая, предел огнестойкости 30 мин.	2060 / 970	3		Проем 2100х1010
3л	ГОСТ Р 57327-2016 Двери металлические противопожарные	ДПС 01 2100-1010 левая EI 30 Дверь противопожарная, глухая, однопольная, левая, предел огнестойкости 30 мин.	2060 / 970	2		Проем 2100х1010
4	ГОСТ Р 57327-2016 Двери металлические противопожарные	ДПС 01 1900-1010 правая EI 30 Дверь противопожарная, глухая, однопольная, правая, предел огнестойкости 30 мин.	1860 / 970	2		Проем 1900х1010
	ОКОННЫЕ БЛОКИ					
ОК-1	ГОСТ 30674-99 Блоки оконные из поливинилхлоридных профилей	ОП В2 1480-1010 (4м1-16Ар-К4)	1480 / 880	2		Проем 1520х920 цвет синий
	ПОДОКОННЫЕ ДОСКИ					
ПД-1	Индивидуального изготовления	ПД 370-920		2		

ЭКСПЛИКАЦИЯ ПОЛОВ

Наименование помещений	Тип пола по проекту	Схема пола или номер узла по серии	Элементы пола и их толщина мм	Площадь пола м²
Насосная пожаротушения Тепловой пункт Насосная	1	i=0.005	Покрытие - цементно-песчаная стяжка М 150 по уклону с железнением от 50...20 Гидроизоляция обмазочная - ТЕХНОМОСТ (2 слоя) Монолитная плита фундамента	128.30
Электрощитовая	2		Покрытие - цементно-песчаная стяжка М 150 с железнением и противопыльным окрашиванием - 20 Монолитная плита фундамента	20.70
Тамбур 1 Тамбур 2	3		Покрытие - цементно-песчаная стяжка М 150 с железнением и противопыльным окрашиванием - 20 Гидроизоляция обмазочная - ТЕХНОМОСТ (2 слоя) Монолитная плита фундамента	17.80
Подвал	4		Монолитная плита фундамента	993.00
Входы в подвал	5	i=0.02	Покрытие - цементно-песчаная стяжка М 150 по уклону с железнением от 50...20 Гидроизоляция обмазочная - ТЕХНОМОСТ (2 слоя) Монолитная плита фундамента	4.55
Приямки	5	i=0.02	Цементно-песчаная стяжка М 150 по уклону от 50 ...20 Железобетонная плита 100	2.40

УСЛОВНЫЕ ОБОЗНАЧЕНИЯ

- Наружная стена из бетонных блоков ФБС толщ. 400 мм и керамического кирпича, утепленная экструдированным пенополистиролом
- Монолитный железобетон
- Внутренние стены и перегородки из керамического кирпича
- Внутренние перегородки из керамического кирпича со звукоизоляцией из жестких минераловатных плит ТЕХНОБЛОК Проф (НГ) (ТУ 5762-010-74182181-2012) с последующей штукатуркой по армосетке
- Заниженная высота подвала
- 5 — Тип пола по экспликации полов
- 2 — Номер дверного блока по спецификации

1. Перед изготовлением оконных и дверных блоков выполнить фактические обмеры проемов.
2. Откосы проемов в наружных и внутренних стенах оштукатурить цементно-песчаным раствором М 75, после установки элементов заполнения проемов, согласно спецификации.
3. При устройстве полов, обмазочную гидроизоляцию выполнить с заведением на стены на 150 мм.

ВЕДОМОСТЬ ОТДЕЛКИ ПОМЕЩЕНИЙ

Наименование или номер помещения	Вид отделки элементов интерьеров: Потолок	Площадь м кв.	Стены или перегородки	Площадь м кв.	Низ стен и перегородок	Площадь м кв.	Примечание
1	2	3	4	5	6	7	8
Насосная пожаротушения	Затирка поверхности Улучшенная вододисперсионная окраска	53.50	Штукатурка цем.-песч. р-ром Улучшенная вододисперсионная окраска	82.80	--	--	
Тепловой пункт	Теплозвуковоизоляция см. узел 2 л. 2 Улучшенная вододисперсионная окраска	42.30	Теплозвуковоизоляция см. узел 3 л. 2 Штукатурка цем.-песчаным р-ром Улучшенная вододисперсионная окраска	70.90	--	--	
Насосная		32.50		77.60	--	--	
Электрощитовая		20.70		43.60	--	--	
Тамбур 1	Теплозвуковоизоляция см. узел 2 л. 2 Улучшенная вододисперсионная окраска	10.30	Теплозвуковоизоляция см. узел 3 л. 2 Штукатурка цем.-песчаным р-ром Улучшенная вододисперсионная окраска	24.20	--	--	
Тамбур 2		7.50		22.00	--	--	

Изм.	Кол.уч.	Лист	№док.	Подпись	Дата	
ГАП		Батищев				
Архитектор		Батищева				
Н.контроль		Волошина				

Обозначение: 47-2-АС

Жилой комплекс с автостоянкой открытого типа по ул. им. Владимира Петровского, 4а в г. Волгограде

Жилой дом №2

Стадия	Лист	Листов
Р	26	

Чертеж: План подвала для отделочных работ. Ведомость отделки помещений. Экспликация полов. Спецификация элементов заполнения проемов.

ООО фирма"КОМ-БИЛДИНГ"

Согласовано

Взам. инв.№

Подп. и дата

Инв.№ подл.

A1