
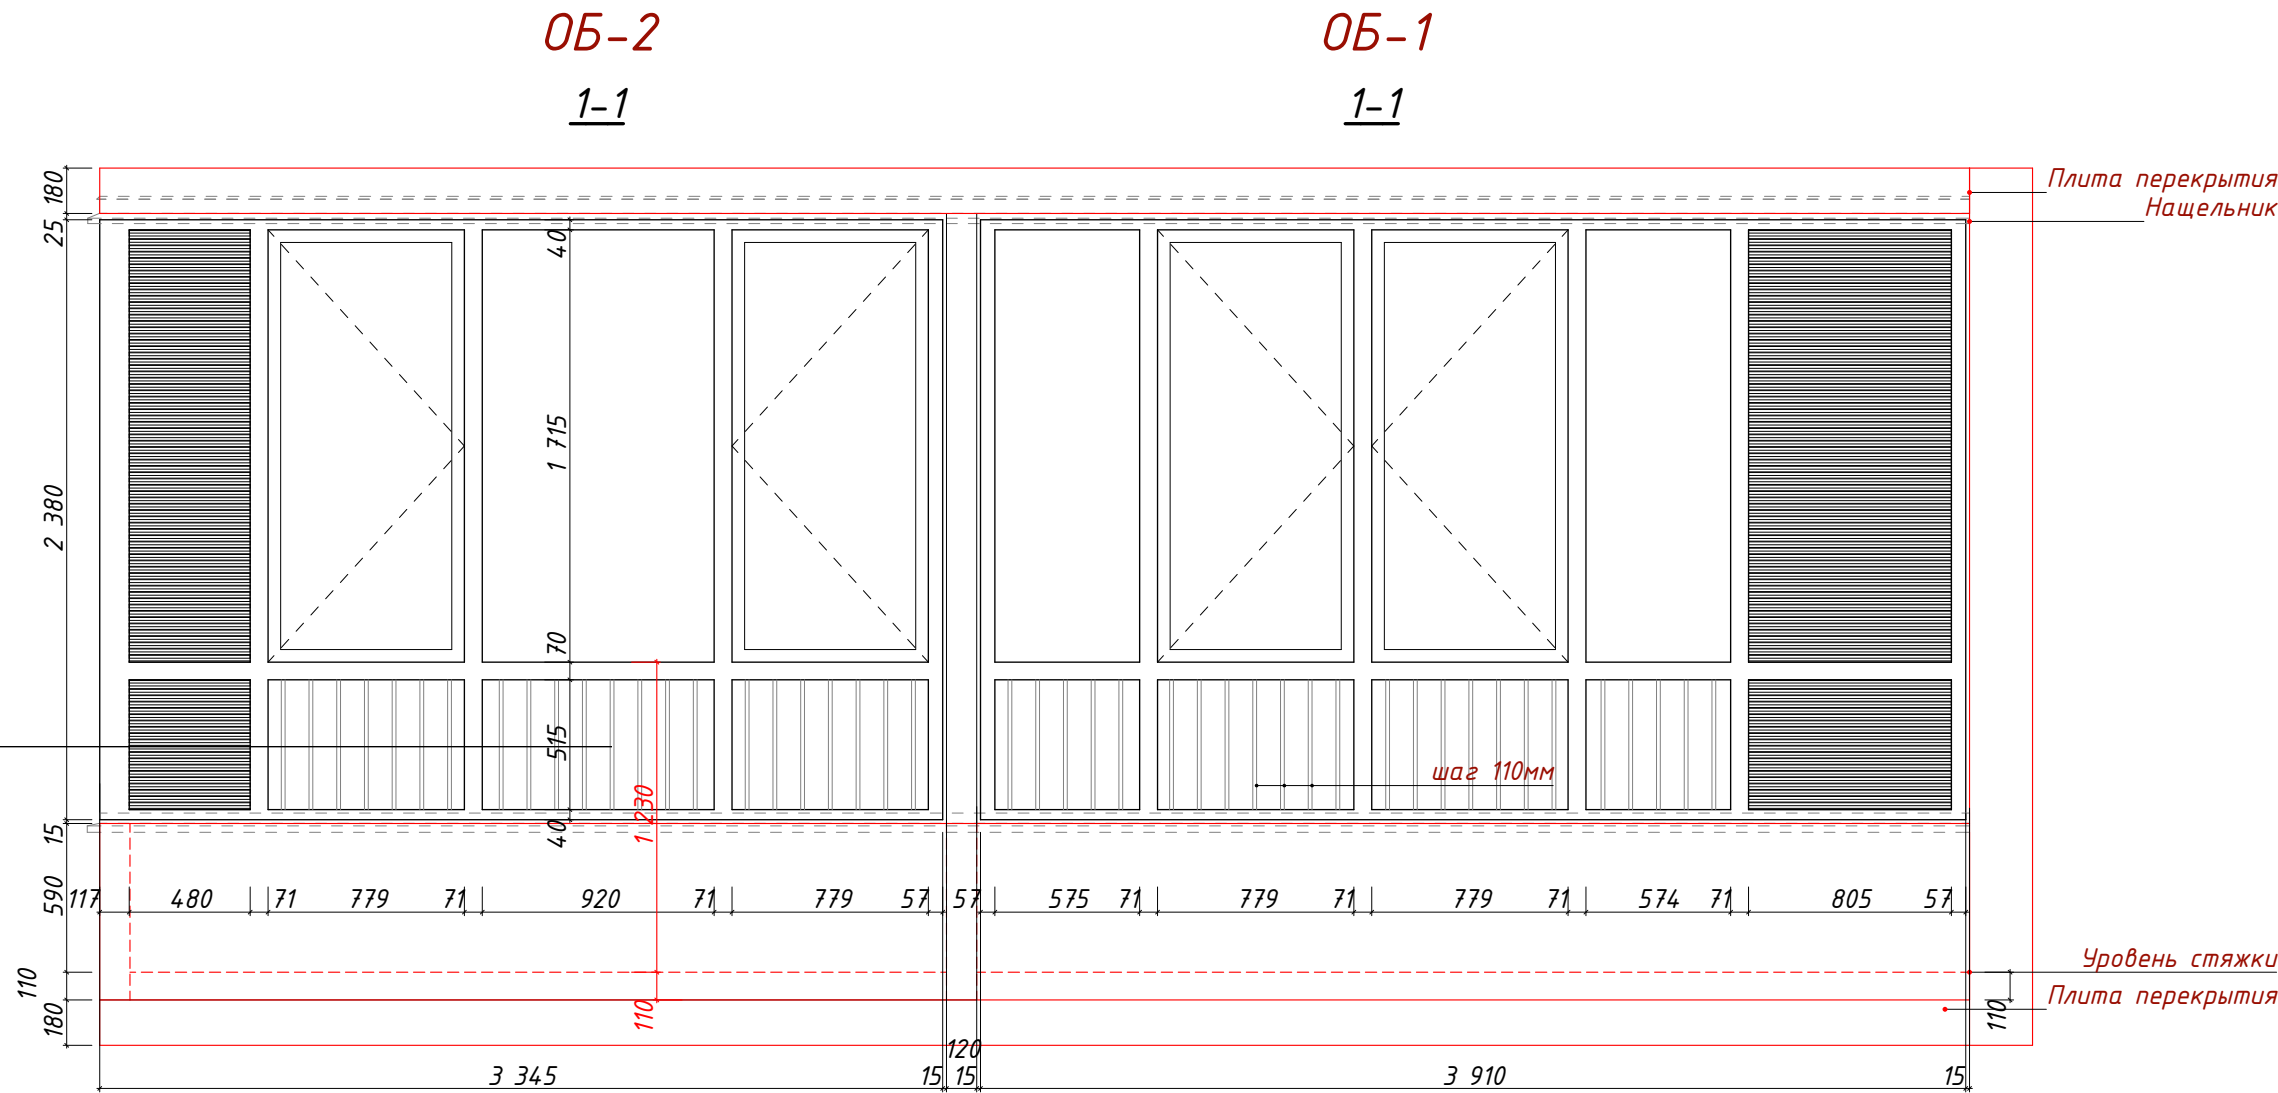
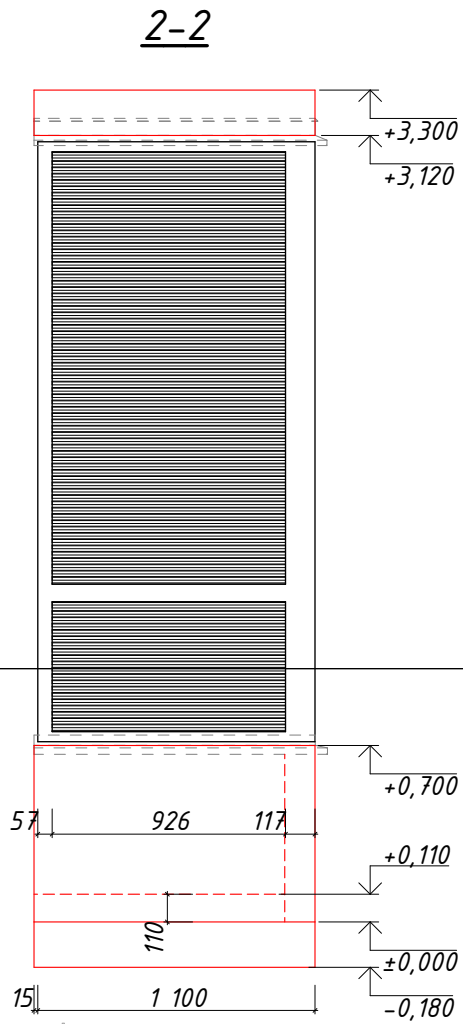
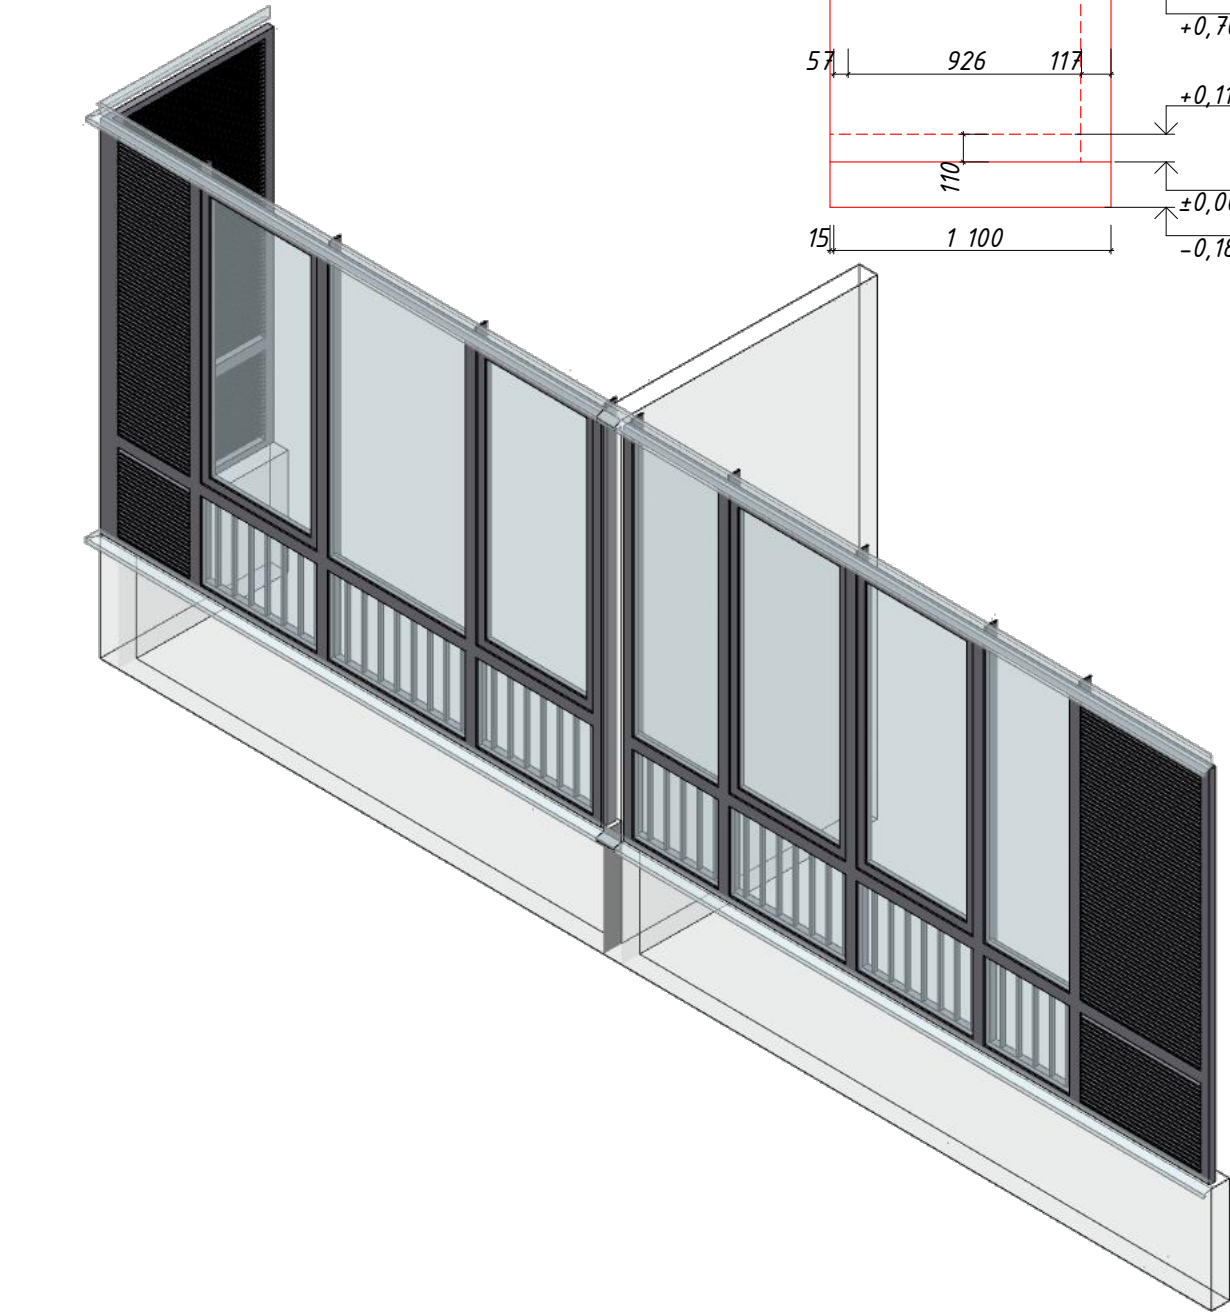
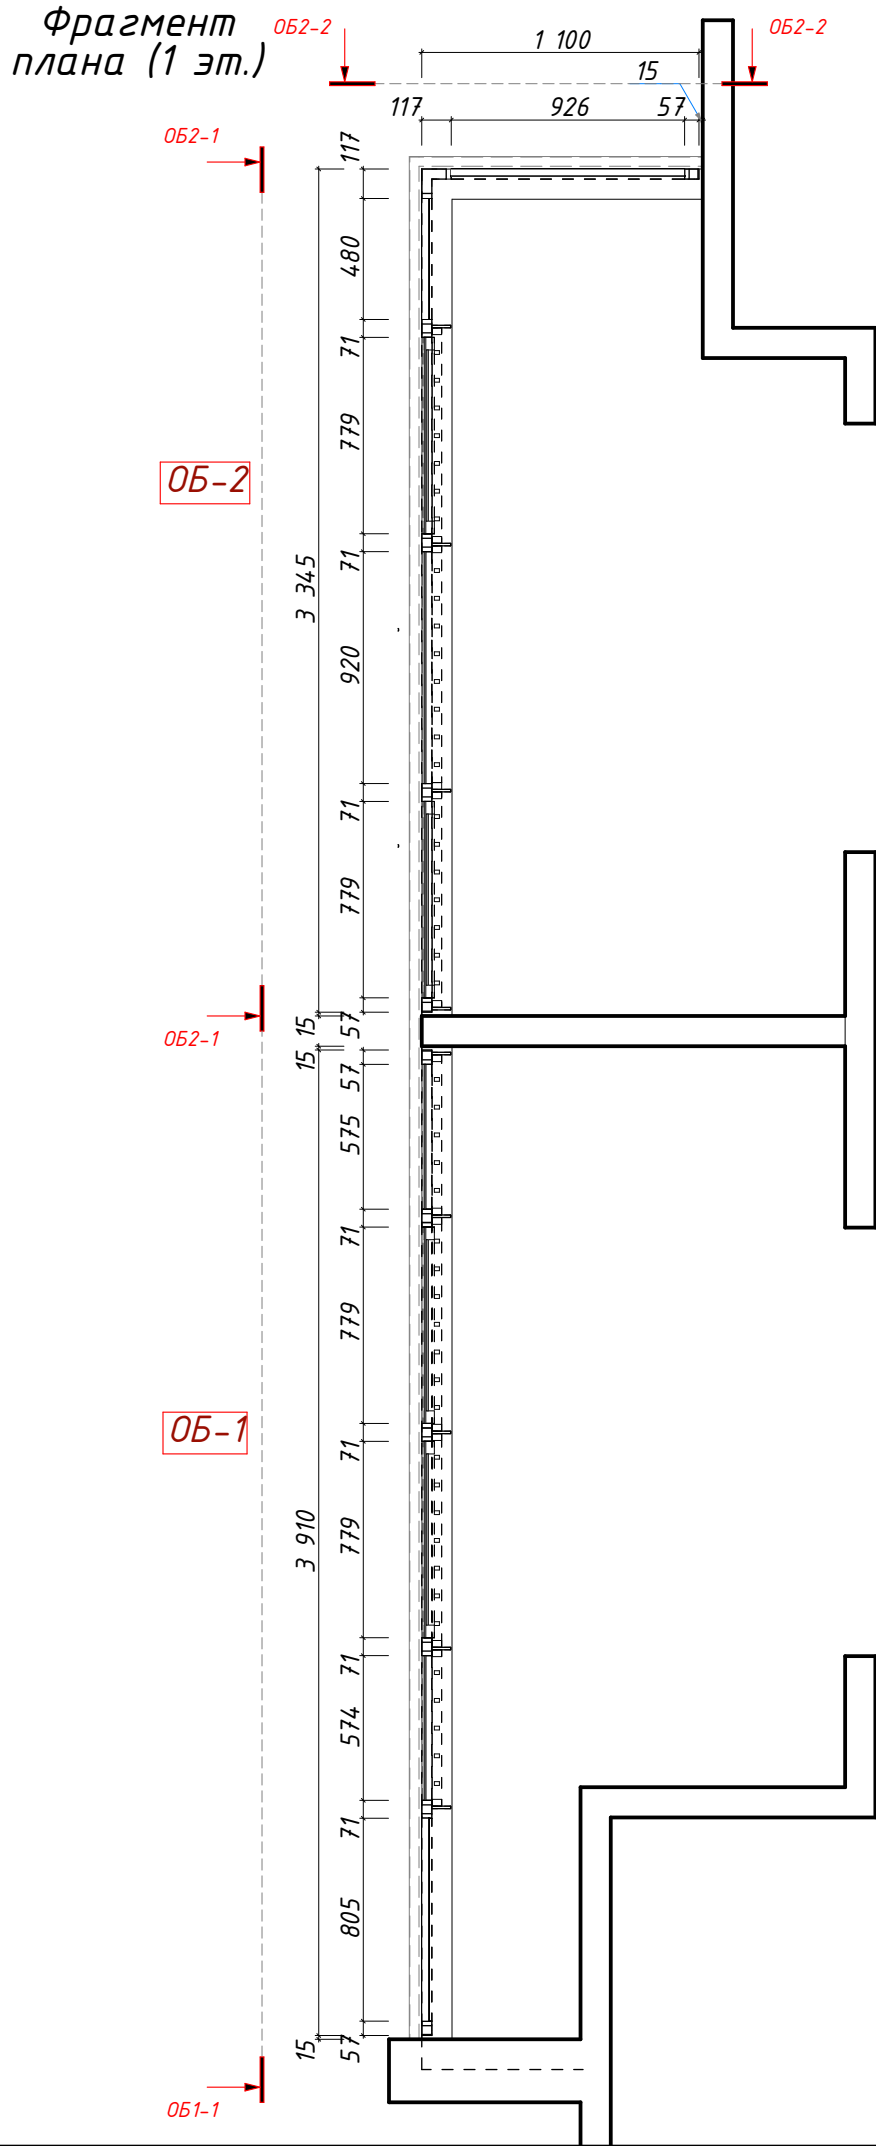




Спецификация элементов заполнения проемов (остекленные лоджии)																															
МАРКА	ОБОЗНАЧЕНИЕ	ДЛИНА, мм	ВЫСОТА, мм	ПЛОЩАДЬ, кв.м	Количество на этажах																								КОЛ-ВО	ОТЛИВ, мм	НАЩЕЛЬН ИК, мм
					1 эт.	2 эт.	3 эт.	4 эт.	5 эт.	6 эт.	7 эт.	8 эт.	9 эт.	10 эт.	11 эт.	12 эт.	13 эт.	14 эт.	15 эт.	16 эт.	17 эт.	18 эт.	19 эт.	20 эт.	21 эт.	22 эт.					
ОБ-1	ОБЛ-А	3910	2380	9,31	1																						1	3940	3940		
ОБ-2	ОБЛ-А	4445	2380	10,58	1																						1	4475	4475		
ОБ-3	ОБЛ-А	3830	2380	9,12	1																						1	3860	3860		
ОБ-4	ОБЛ-А	6530	2380	15,54	1																						1	6560	6560		
ОБ-5	ОБЛ-А	7040	2380	16,76	1																						1	7070	7070		
ОБ-6	ОБЛ-А	4350	2380	10,35	1																						1	4380	4380		
ОБ-7	ОБЛ-А	4475	2380	10,65	1																						1	4505	4505		
ОБ-8	ОБЛ-А	4375	2380	10,41	1																						1	4405	4405		
ОБ-9	ОБЛ-А	4425	2780	12,30		1	1	1	1	1	1	1	1	1	1	1	1	1	1	1	1	1	1	1	1		20	4455	4455		
ОБ-10	ОБЛ-А	4475	2780	12,44		1	1	1	1	1	1	1	1	1	1	1	1	1	1	1	1	1	1	1	1		20	4505	4505		
ОБ-11	ОБЛ-А	4375	2780	12,16		1	1	1	1	1	1	1	1	1	1	1	1	1	1	1	1	1	1	1	1		20	4405	4405		
ОБ-12	ОБЛ-А	6470	2080	13,46		1																					1	6500	6500		
ОБ-13	ОБЛ-А	7310	2080	15,20		1																					1	7340	7340		
ОБ-14	ОБЛ-А	3580	2080	7,45		1																					1	3610	3610		
ОБ-15	ОБЛ-А	3930	2080	8,17		1																					1	3960	3960		
ОБ-16	ОБЛ-А	3910	2780	10,87		1	1	1	1	1																	5	3940	3940		
ОБ-17	ОБЛ-А	4445	2780	12,36		1	1	1	1	1																	5	4475	4475		
ОБ-18	ОБЛ-А	3830	2080	7,97		1																					1	3860	3860		
ОБ-19	ОБЛ-А	6530	2780	18,15		1	1	1																							


						50-АС			
						Жилой комплекс с автостоянкой открытого типа по ул. Трехгорная, 27 в г. Волгограде			
Изм.	Копуч.	Лист	№Док.	Подп.	Дата	Жилой дом 1	Стадия	Лист	Листов
ГАП		Салихова					Р	56	
Архитектор		Салихова							
						Спецификация элементов заполнения проемов (остекленные лоджии)	ООО "фирма "КОМ-БИЛДИНГ"		
Н.контроль		Волошина							

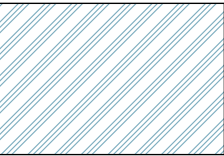



Условные обозначения

-  - Заполнение-Сэндвич-панель,
-  - Заполнение-Триплекс

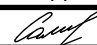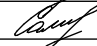						50-АС			
						Жилой комплекс с автостоянкой открытого типа по ул. Трехгорная, 27 в г. Волгограде			
Изм.	Коп.уч.	Лист	№Док.	Подп.	Дата				
ГАП		Салихова				Жилой дом 1	Стадия	Лист	Листов
Архитектор		Салихова					Р	1	
						Эскиз ограждения балконов. ОБ-1, ОБ-2	ООО "фирма "КОМ-БИЛДИНГ"		
Н.контроль		Волошина							

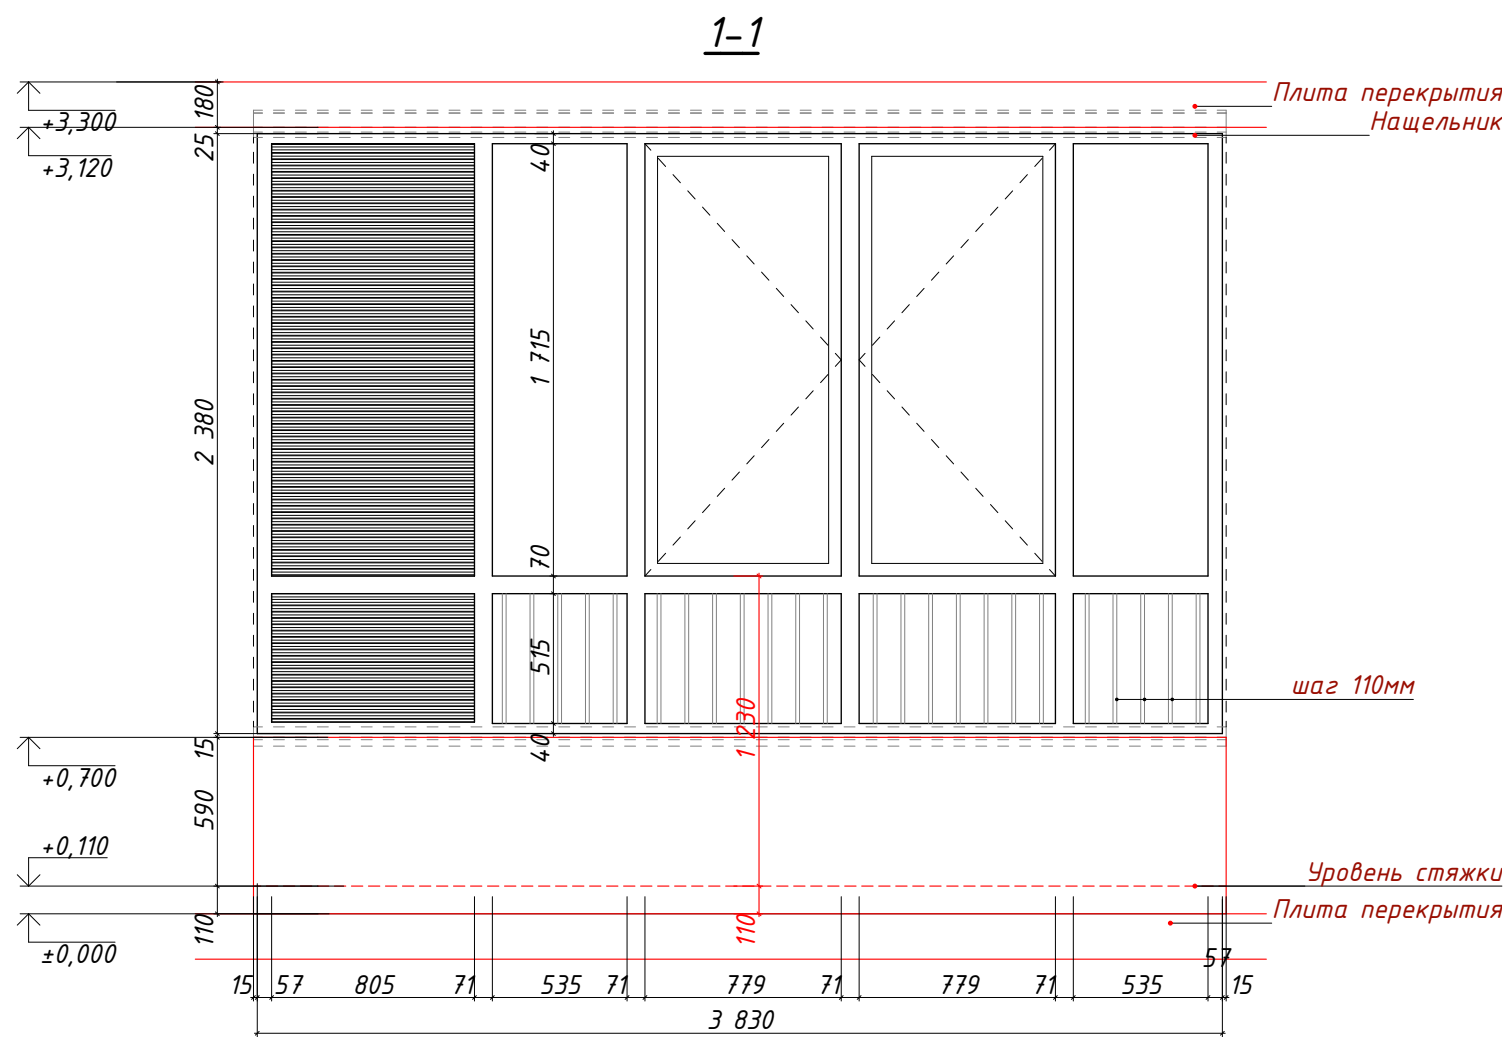


Фрагмент плана (1 эт.)

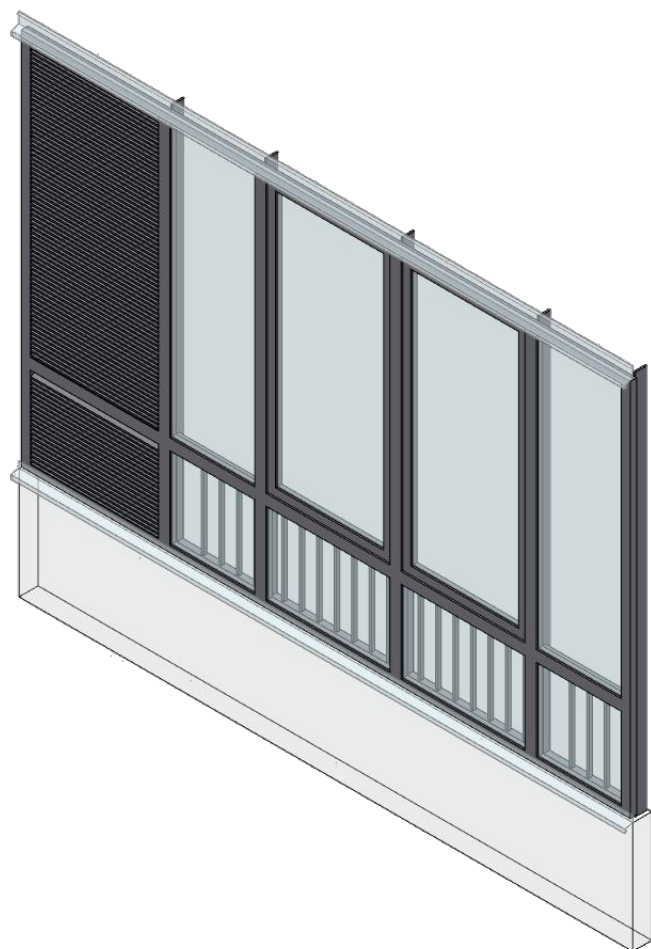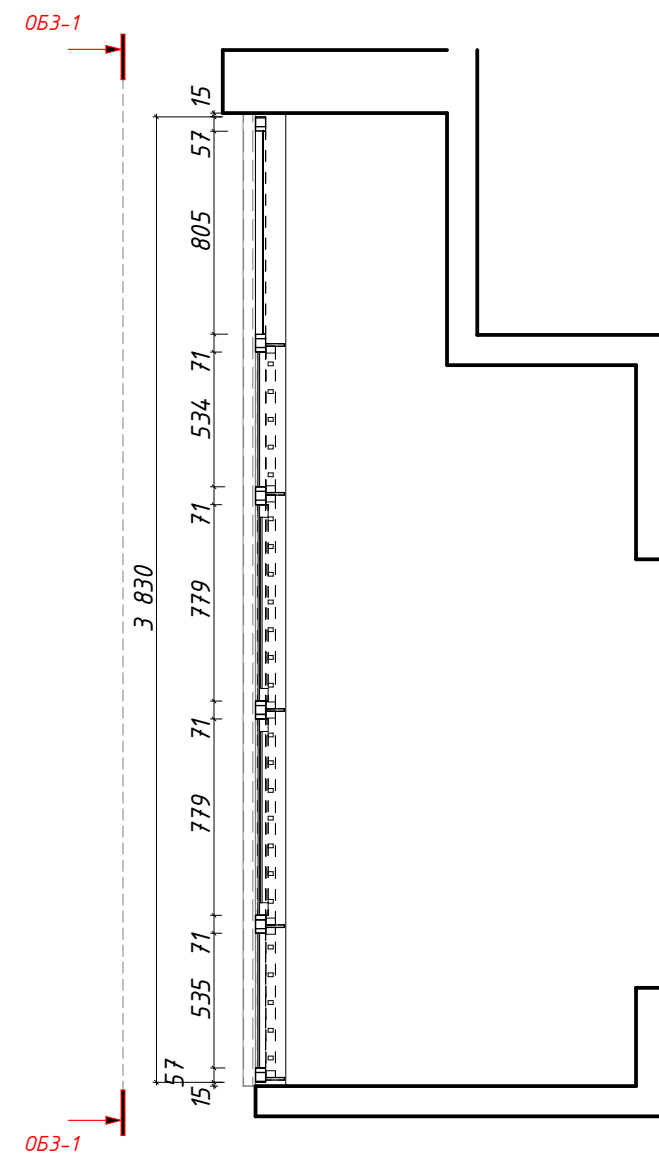


Условные обозначения см. л.1

Изм.	Кол.уч.	Лист	№Док.	Подп.	Дата	Эскиз ограждения балконов. ОБ-3	Стадия	Лист	Листов
ГАП		Салихова					Р	2	
Н.контроль		Волошина							


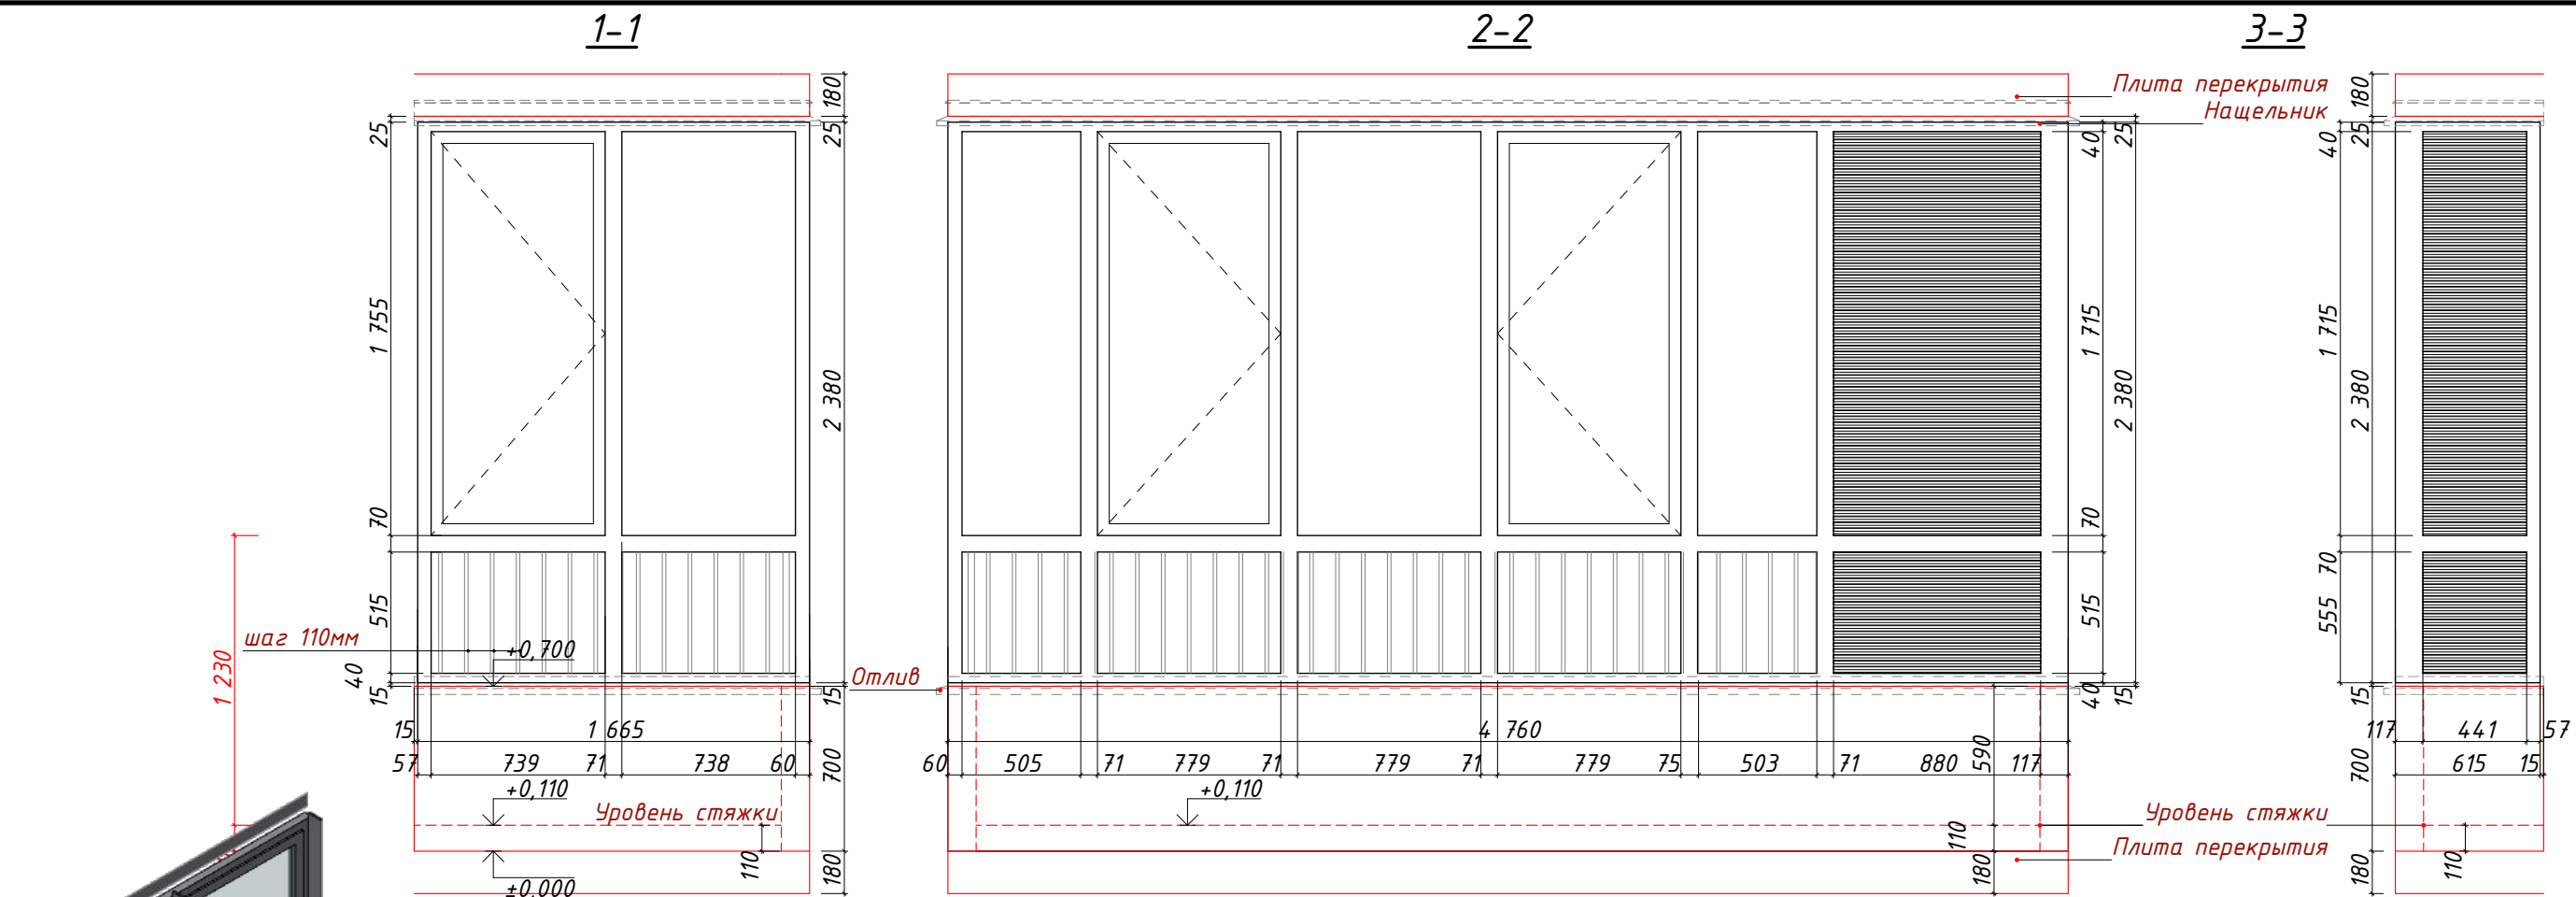


Фрагмент плана (1 эт.)

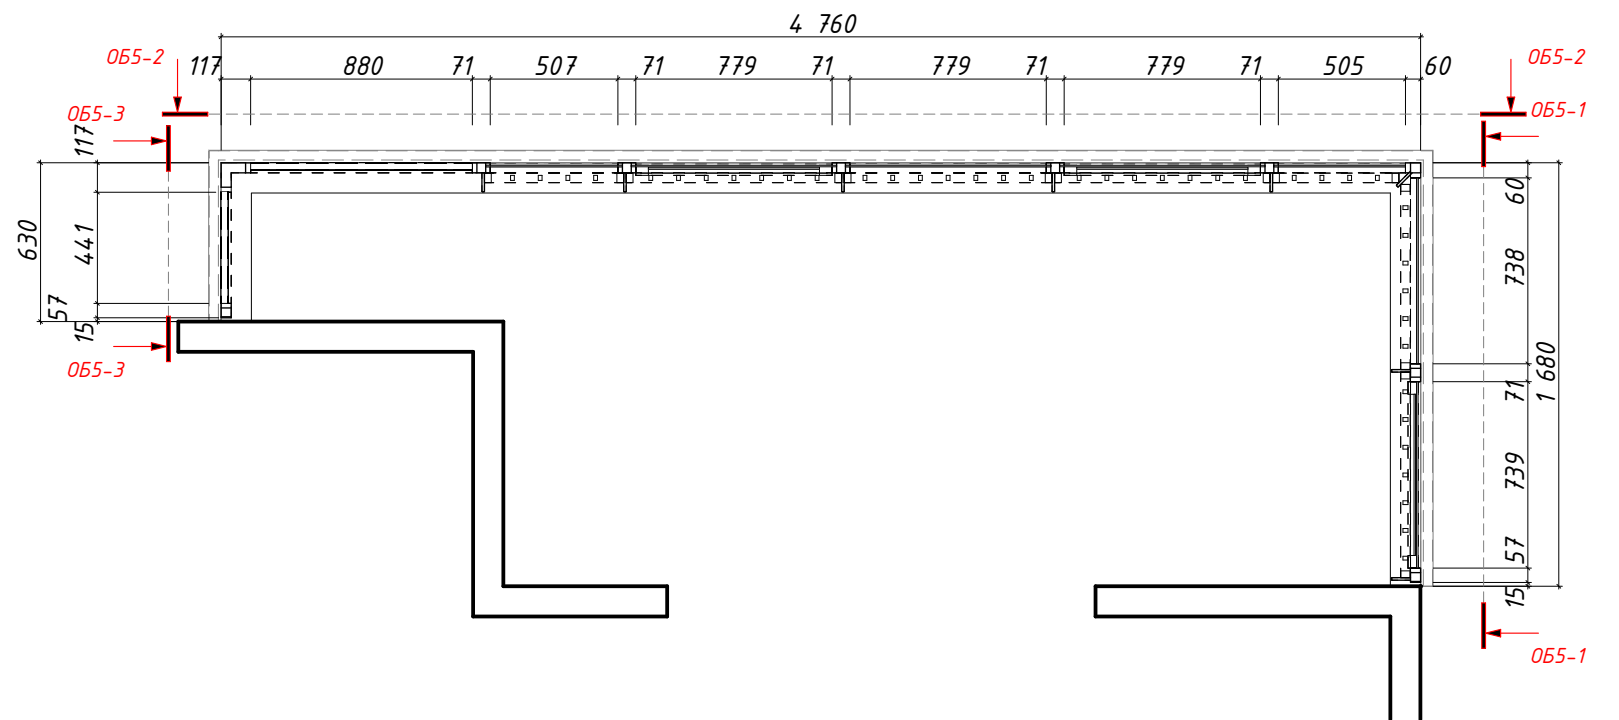


Условные обозначения см. л.1

Изм.	Кол.уч.	Лист	№Док.	Подп.	Дата	Эскиз ограждения балконов. ОБ-5	Стадия	Лист	Листов
ГАП		Салихова					Р	4	
Н.контроль		Волошина							

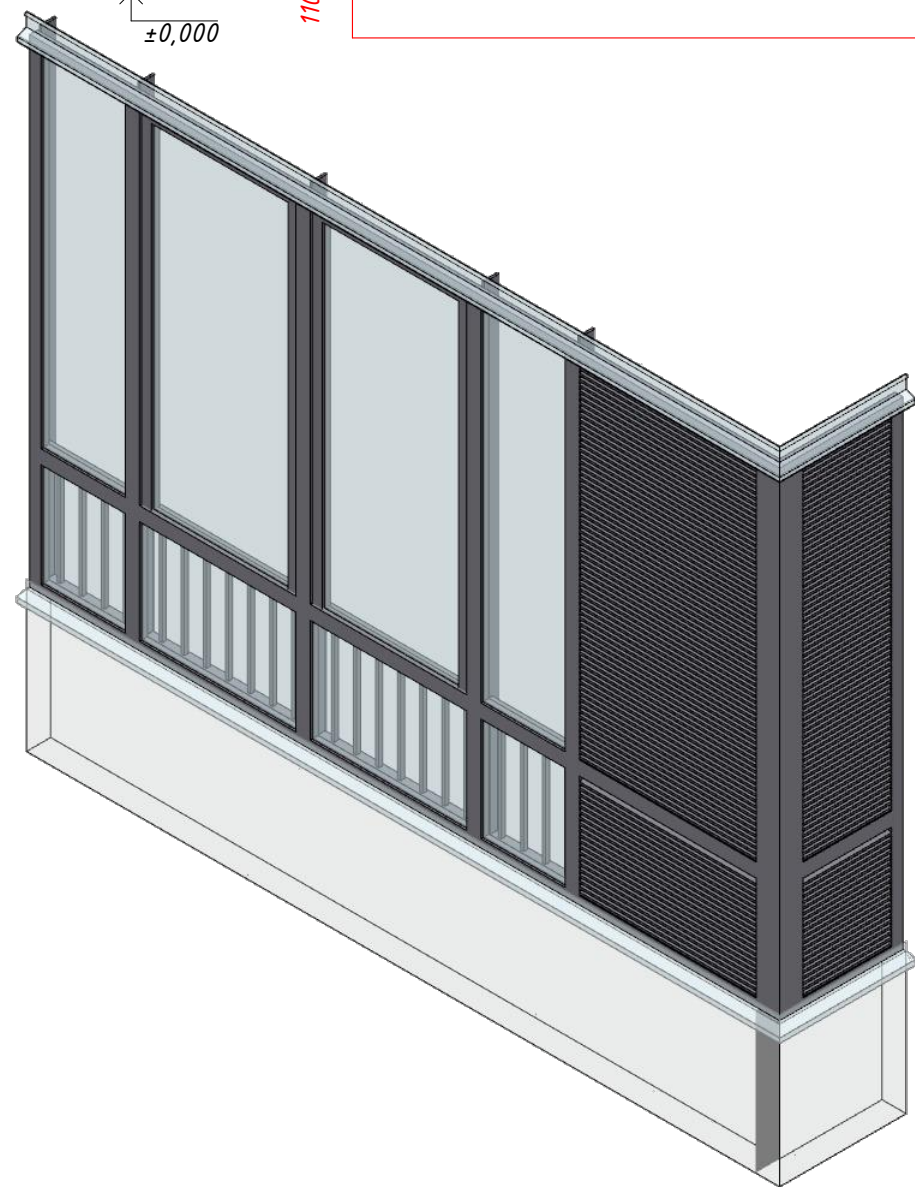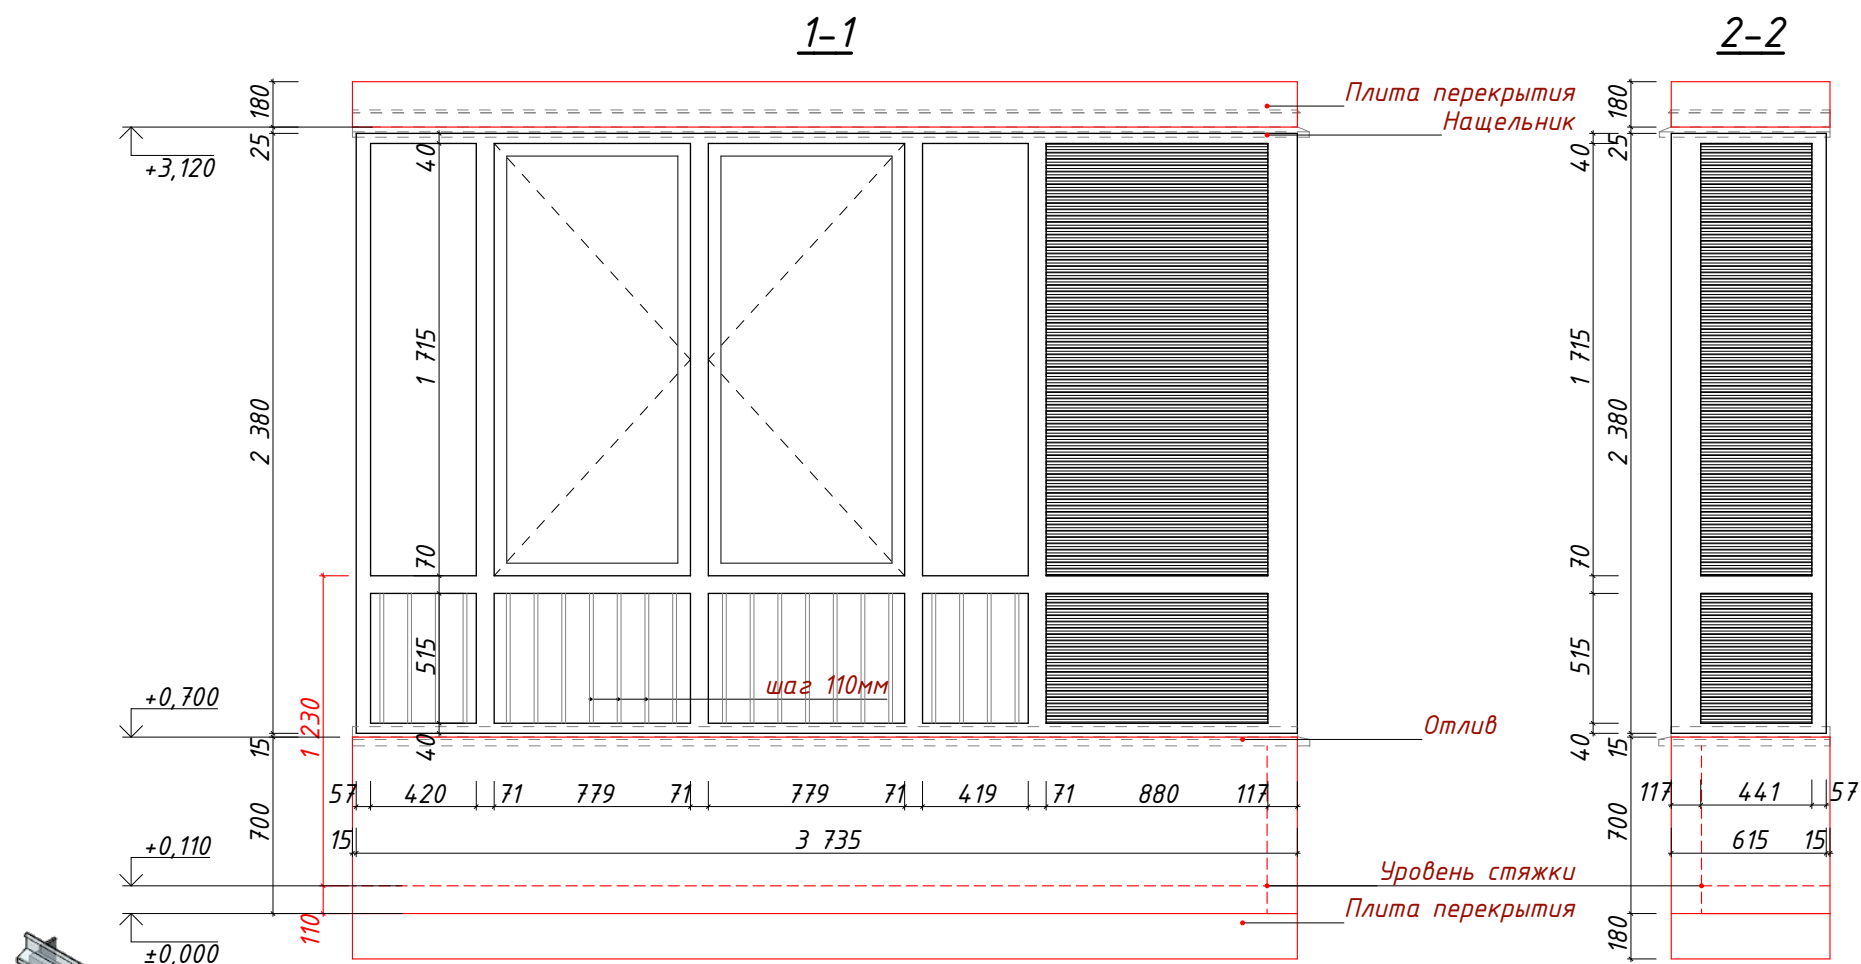




Фрагмент плана (1 эт.)

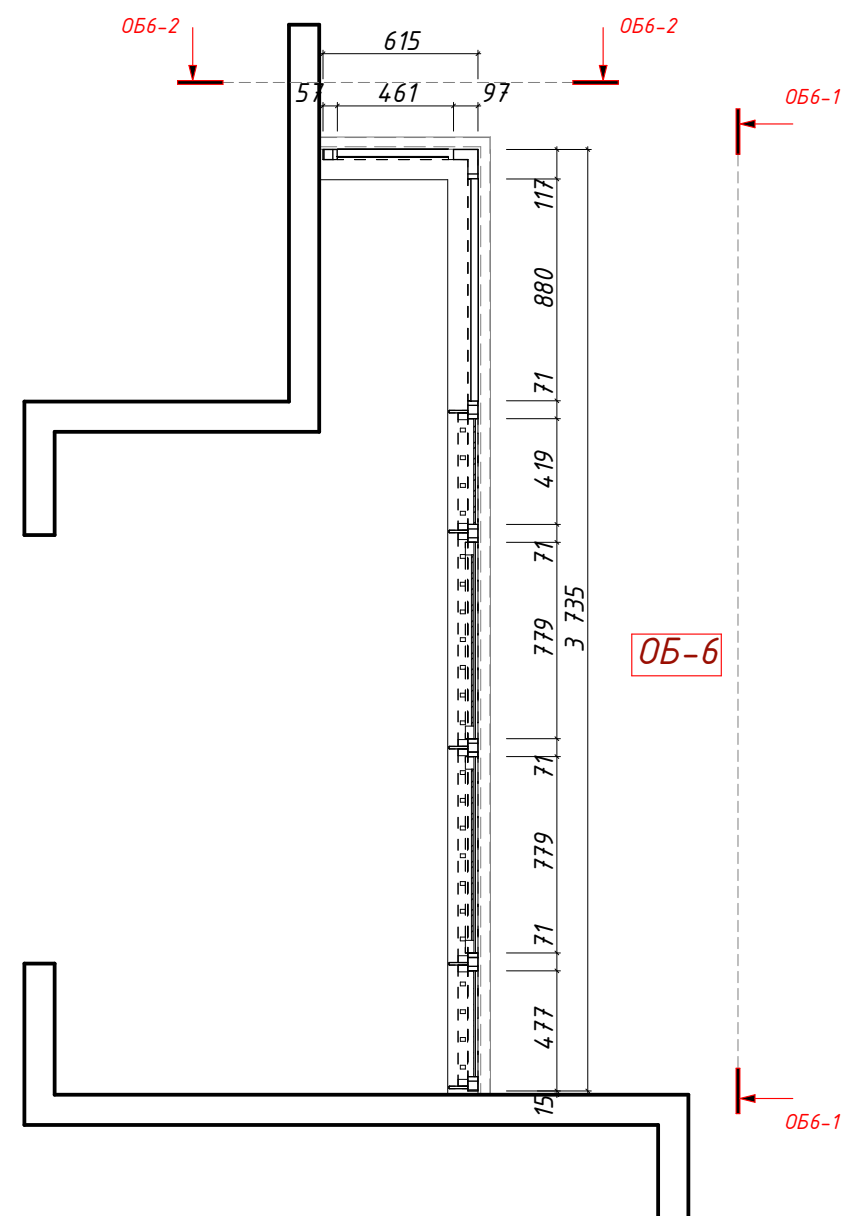

Условные обозначения см. л.1

Изм.	Кол.уч.	Лист	№Док.	Подп.	Дата	Эскиз ограждения балконов. ОБ-6	Стадия	Лист	Листов
ГАП		Салихова		<i>Салихова</i>			Р	5	
Н.контроль		Волошина							




Фрагмент
плана (1 эт.)

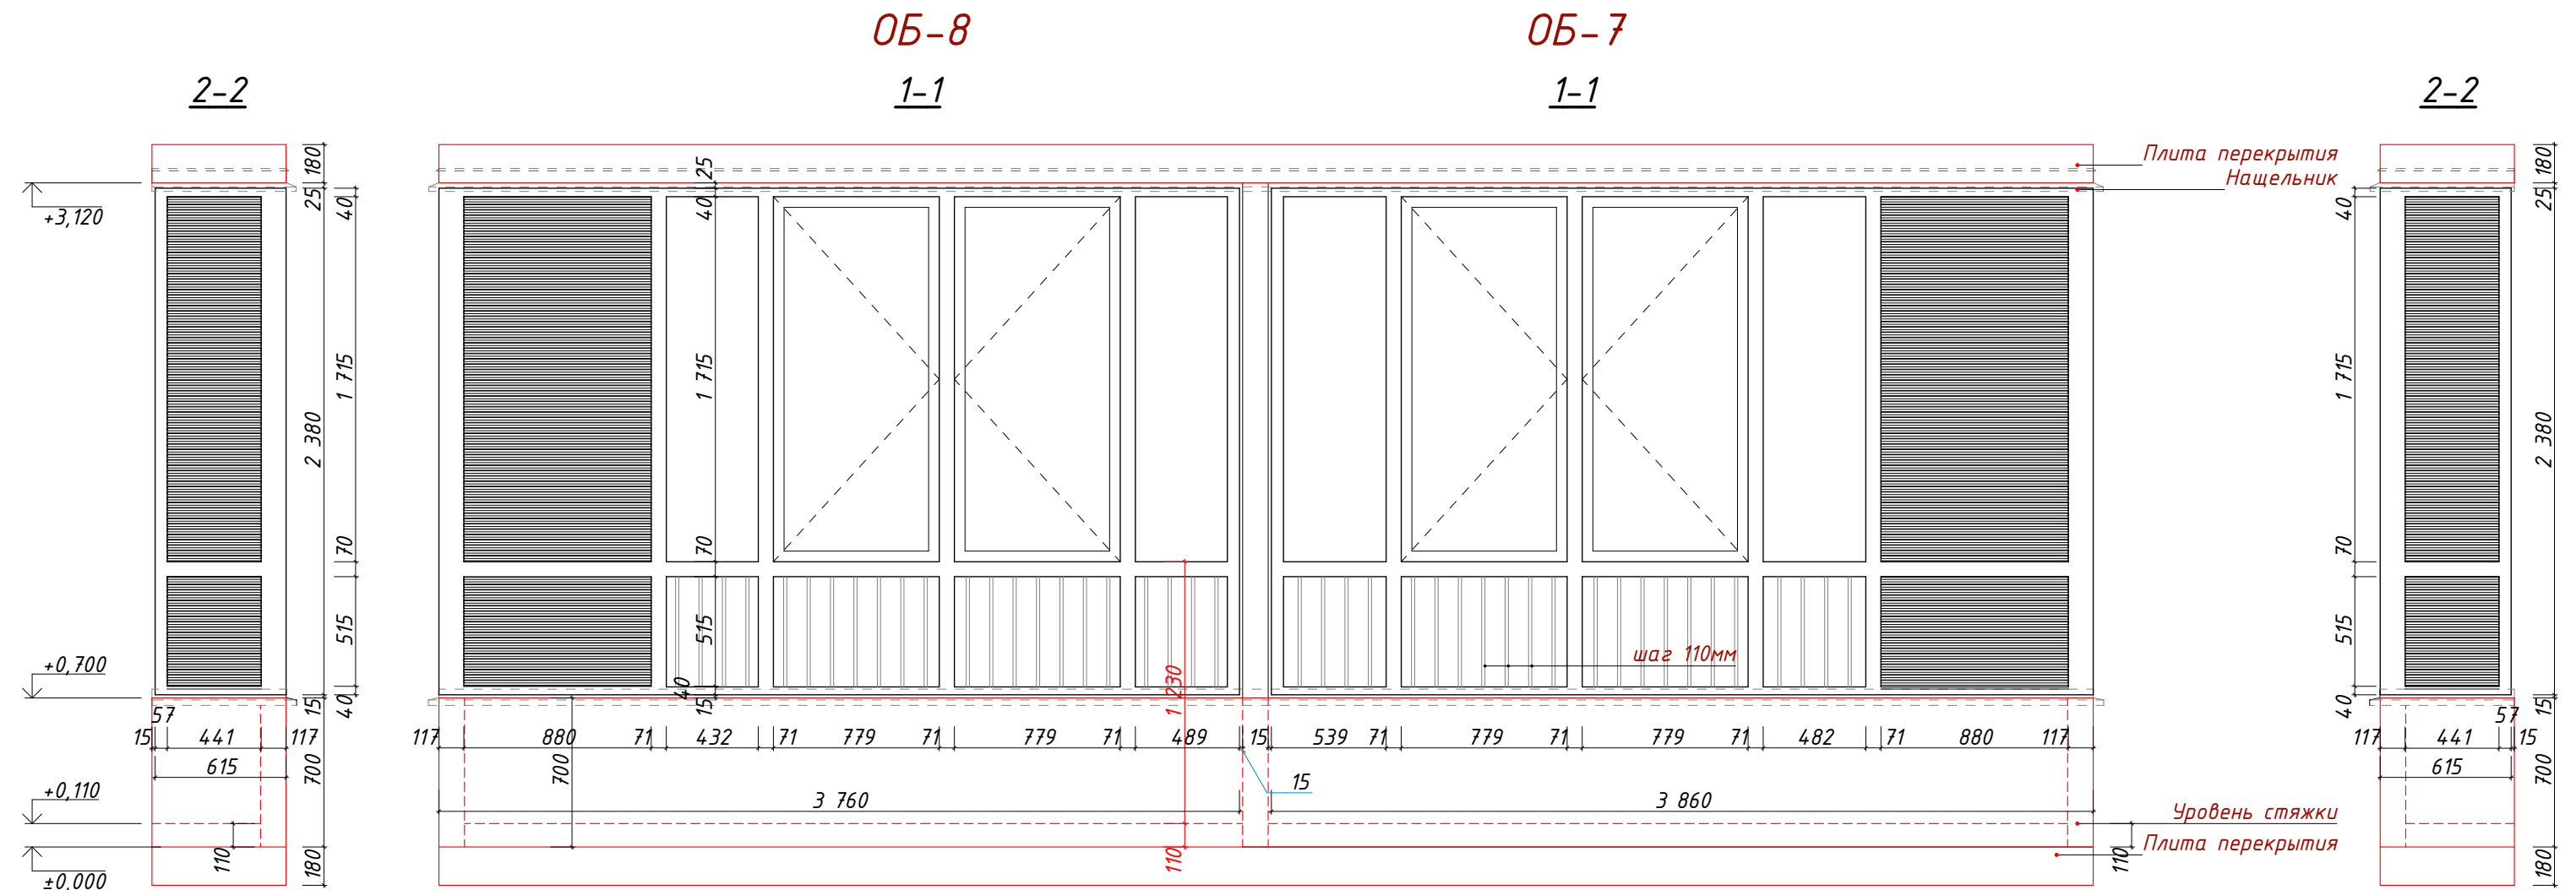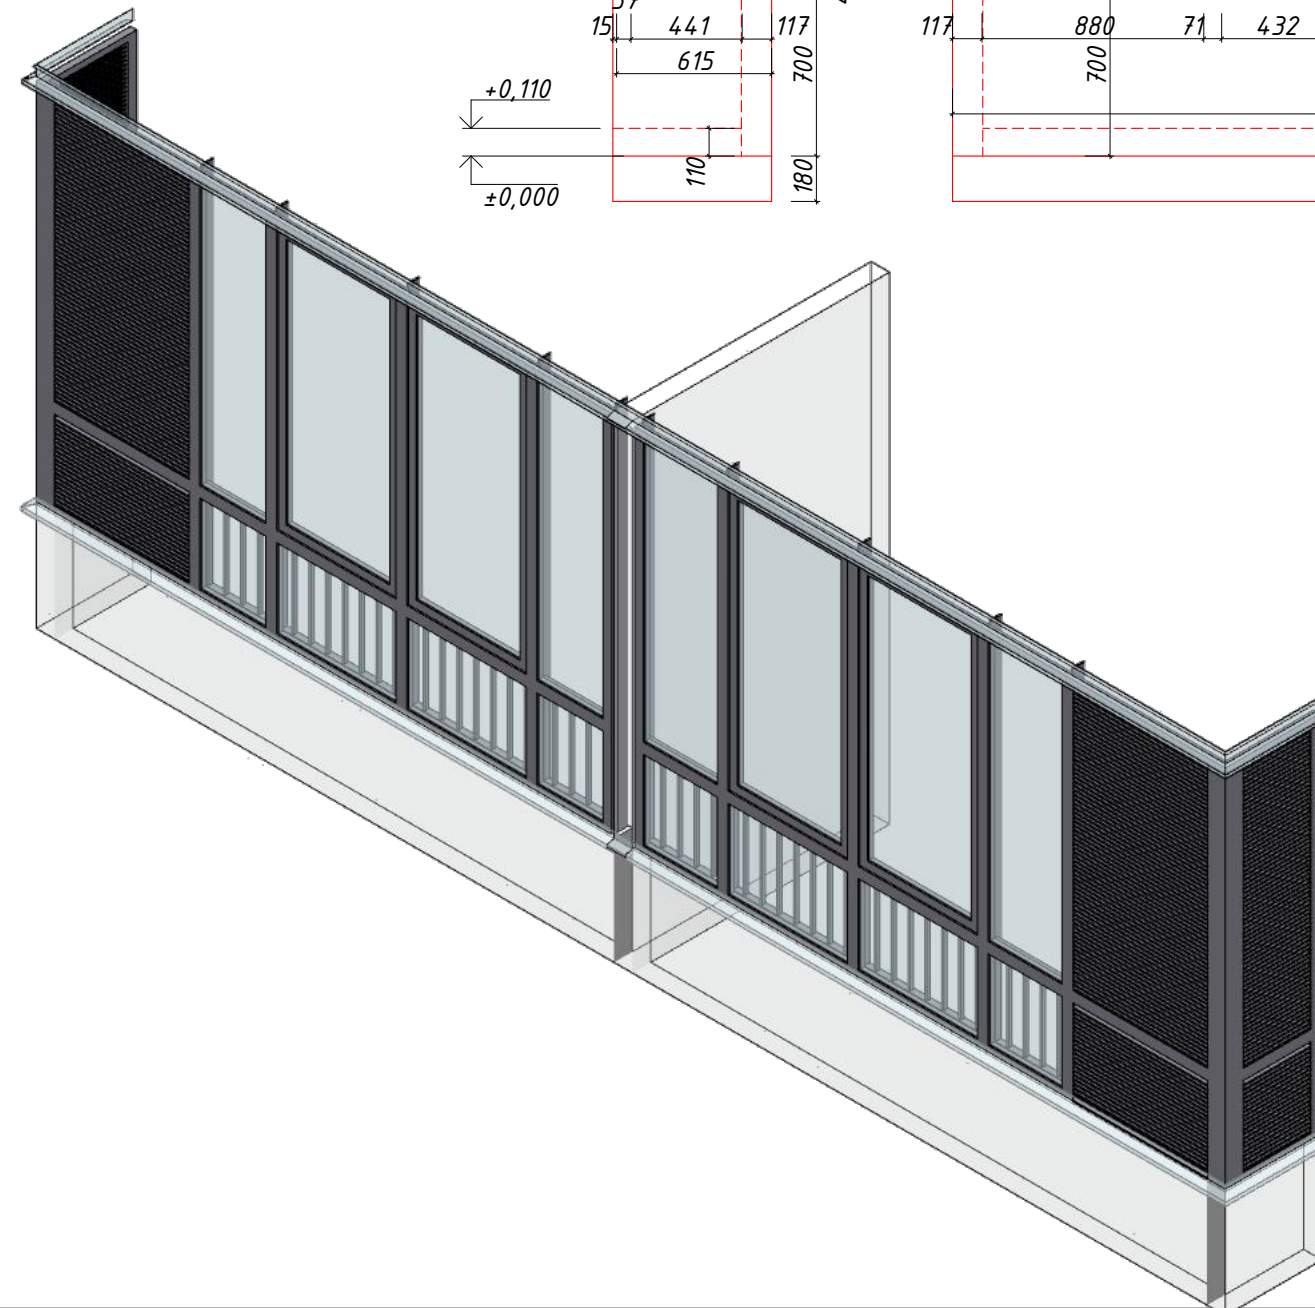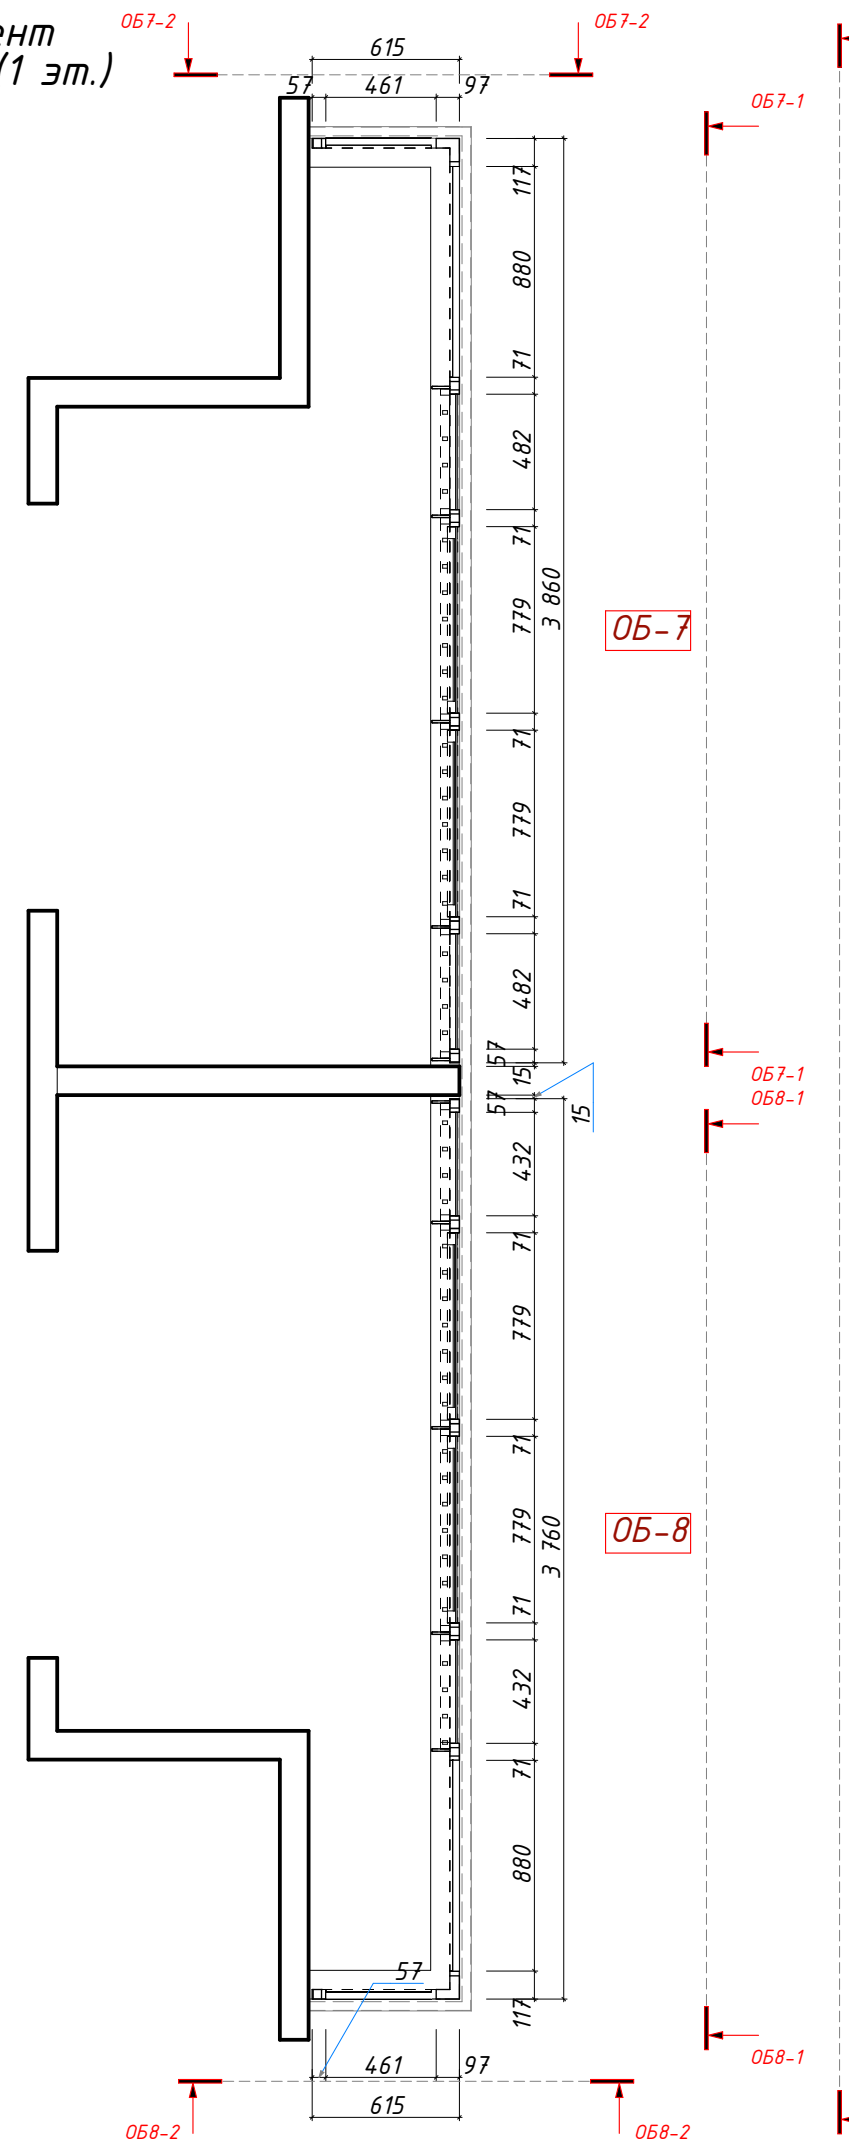


Условные обозначения см. л.1

Изм.	Коп.уч.	Лист	№Док.	Подп.	Дата	Эскиз ограждения балконов. ОБ-7, ОБ-8	Стадия	Лист	Листов
ГАП		Салихова					Р	6	
Н.контроль		Волошина							




Фрагмент
плана (2-21 эт.)

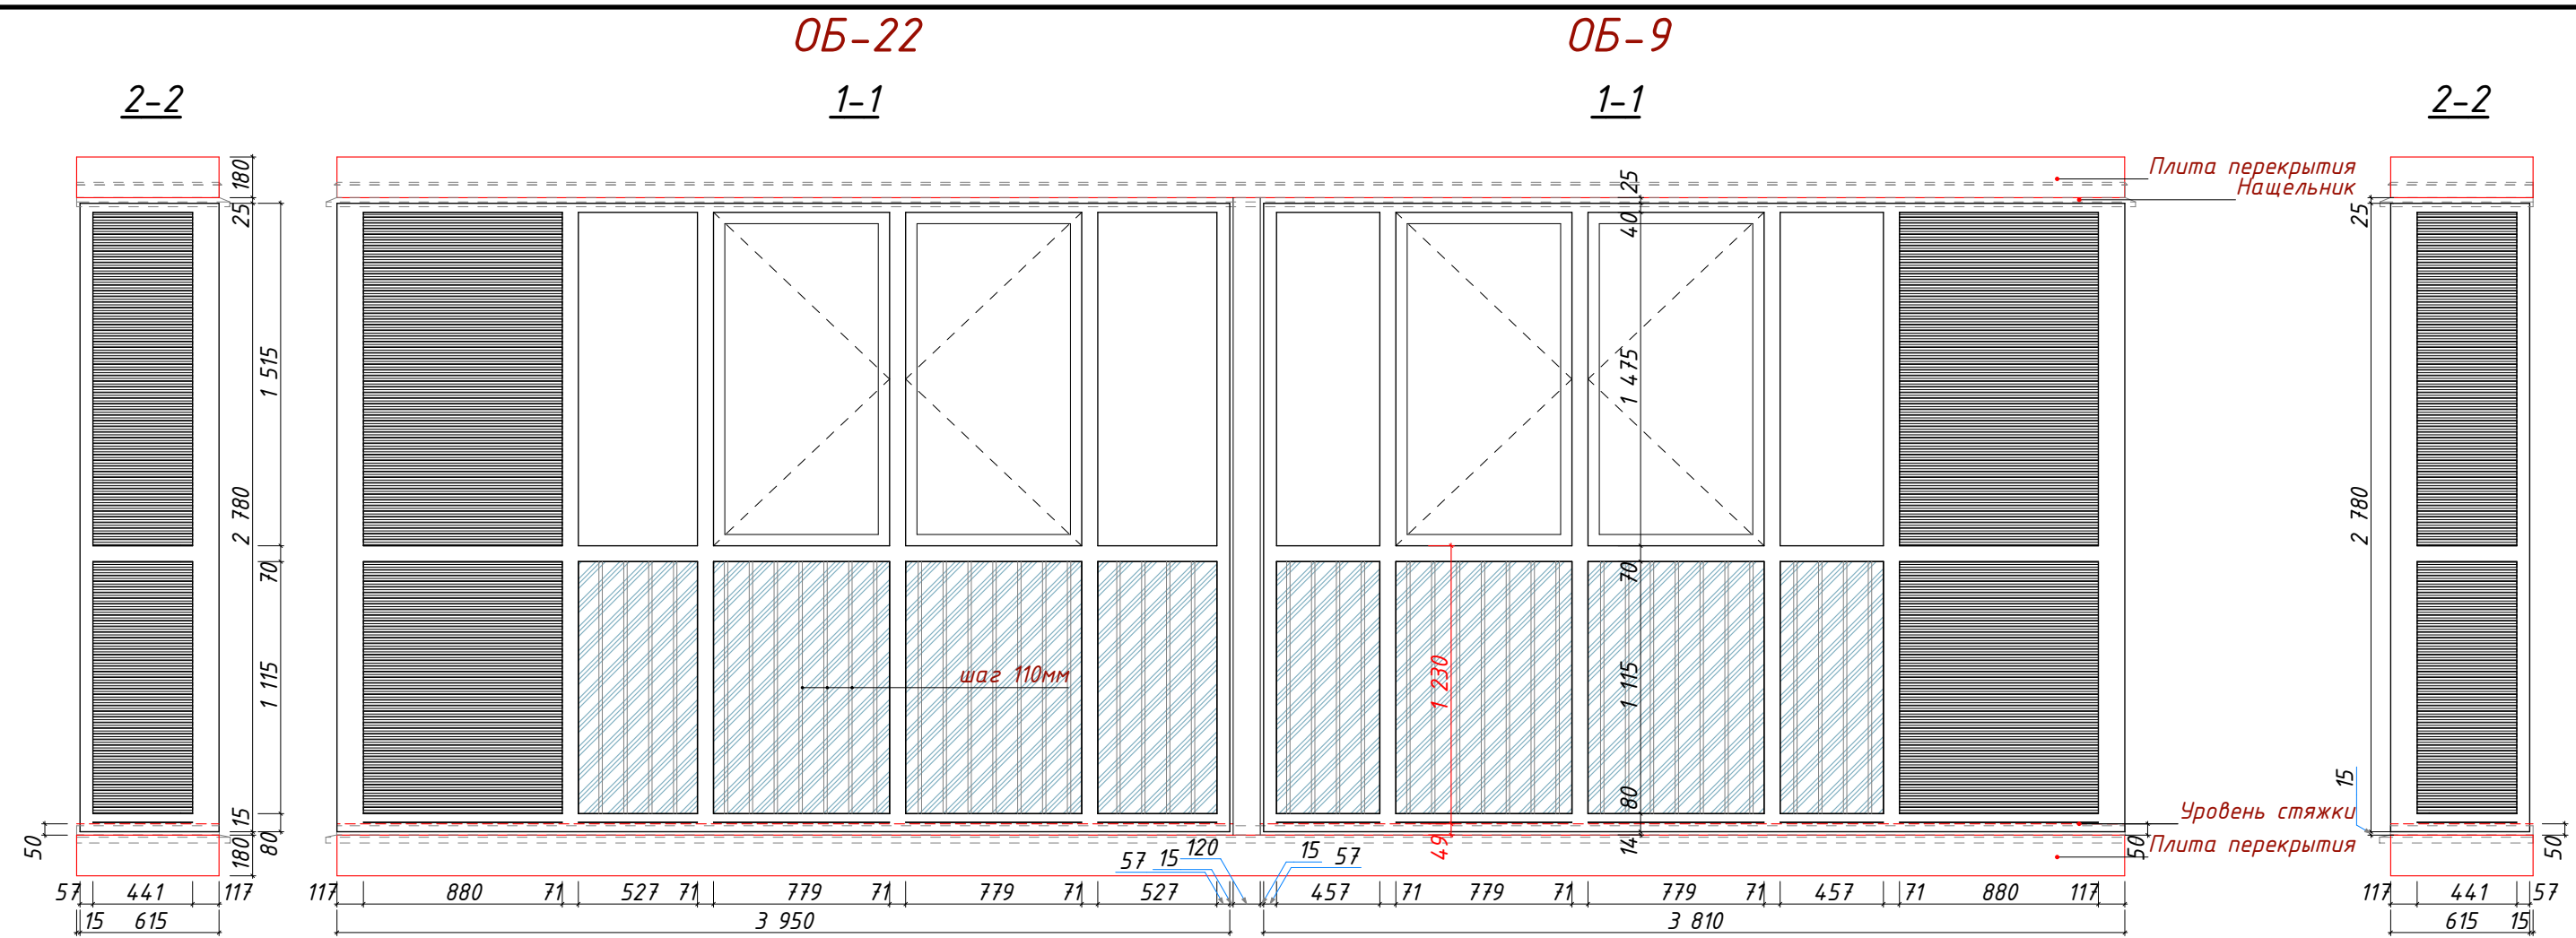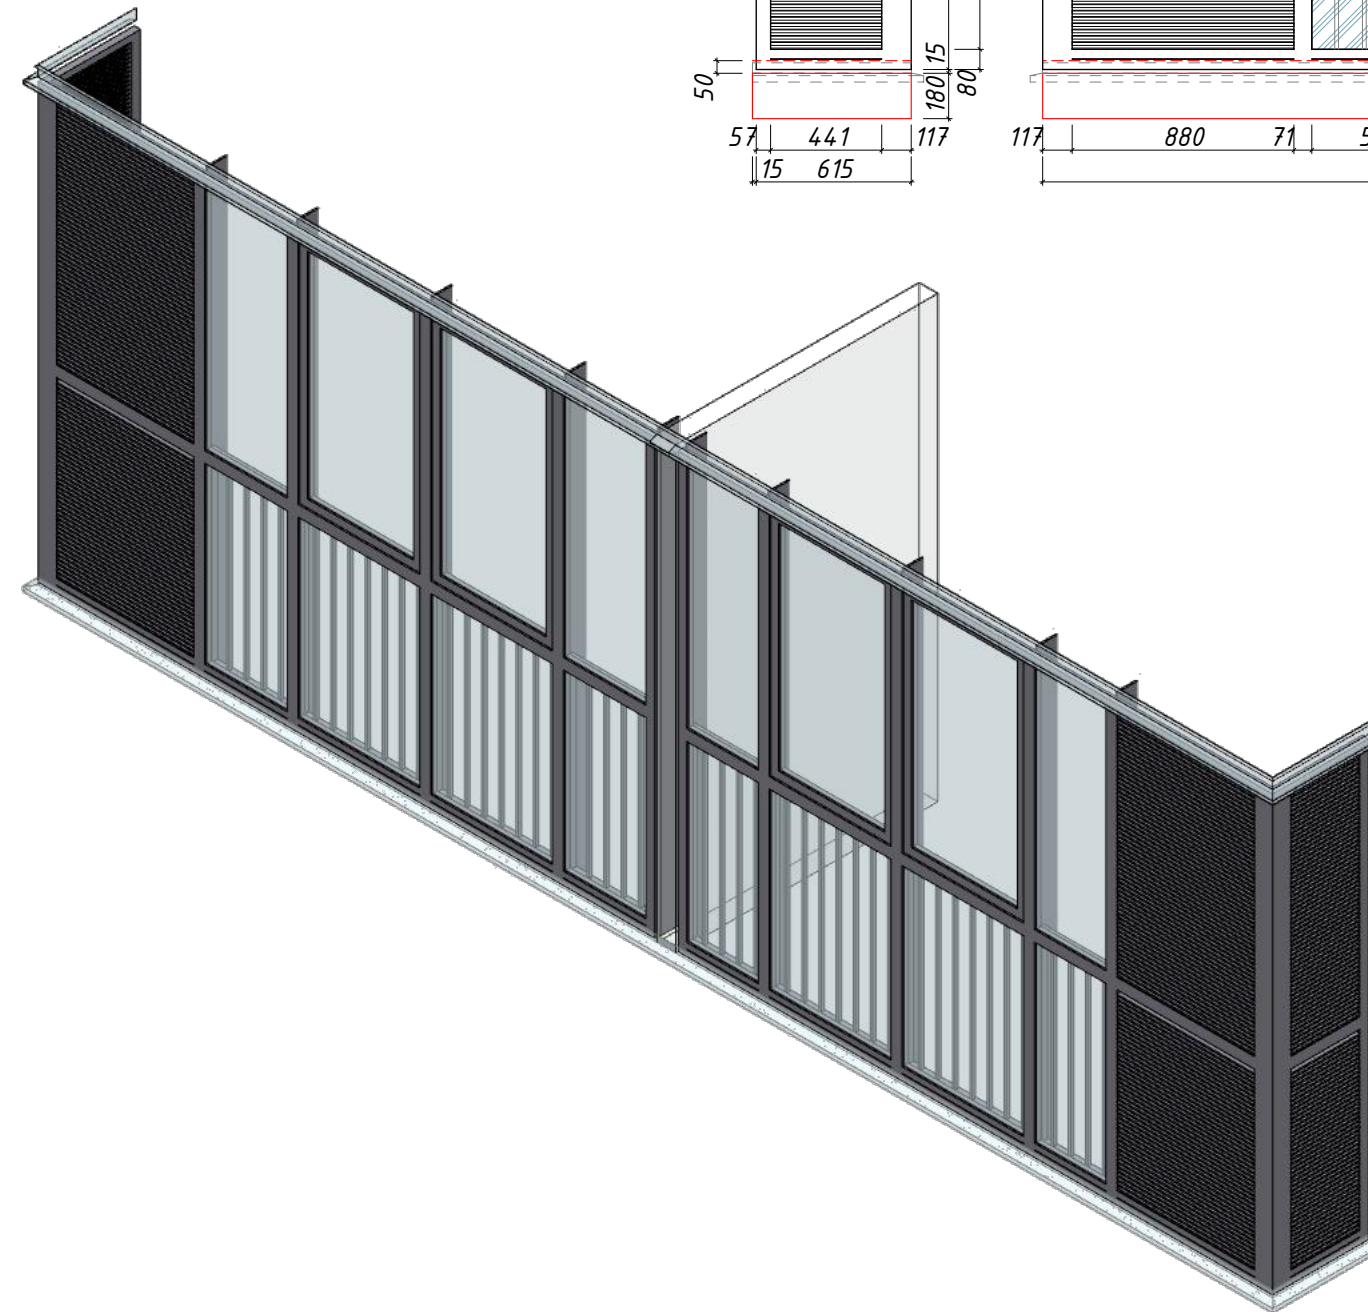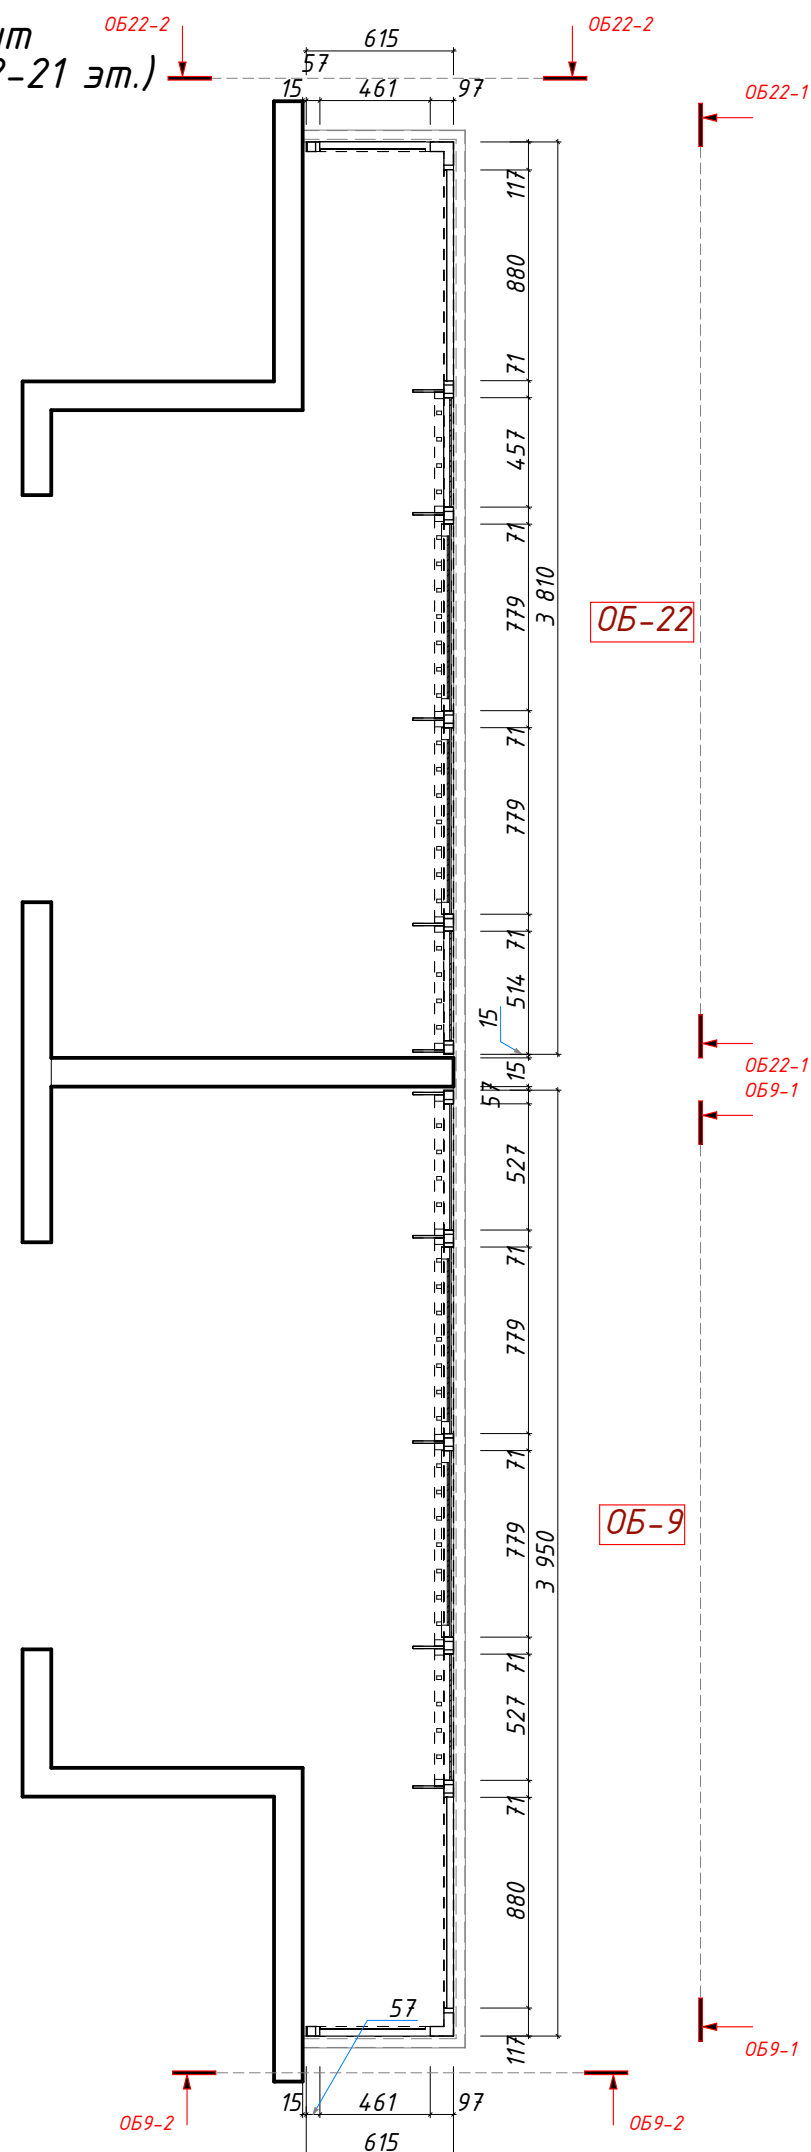


Условные обозначения см. л.1




Изм.	Коп.уч.	Лист	№Док.	Подп.	Дата	Эскиз ограждения балконов. ОБ-9, ОБ-22	Стадия	Лист	Листов
ГАП		Салихова					Р	7	
Н.контроль		Волошина							

Фрагмент
плана (2-21 эт.

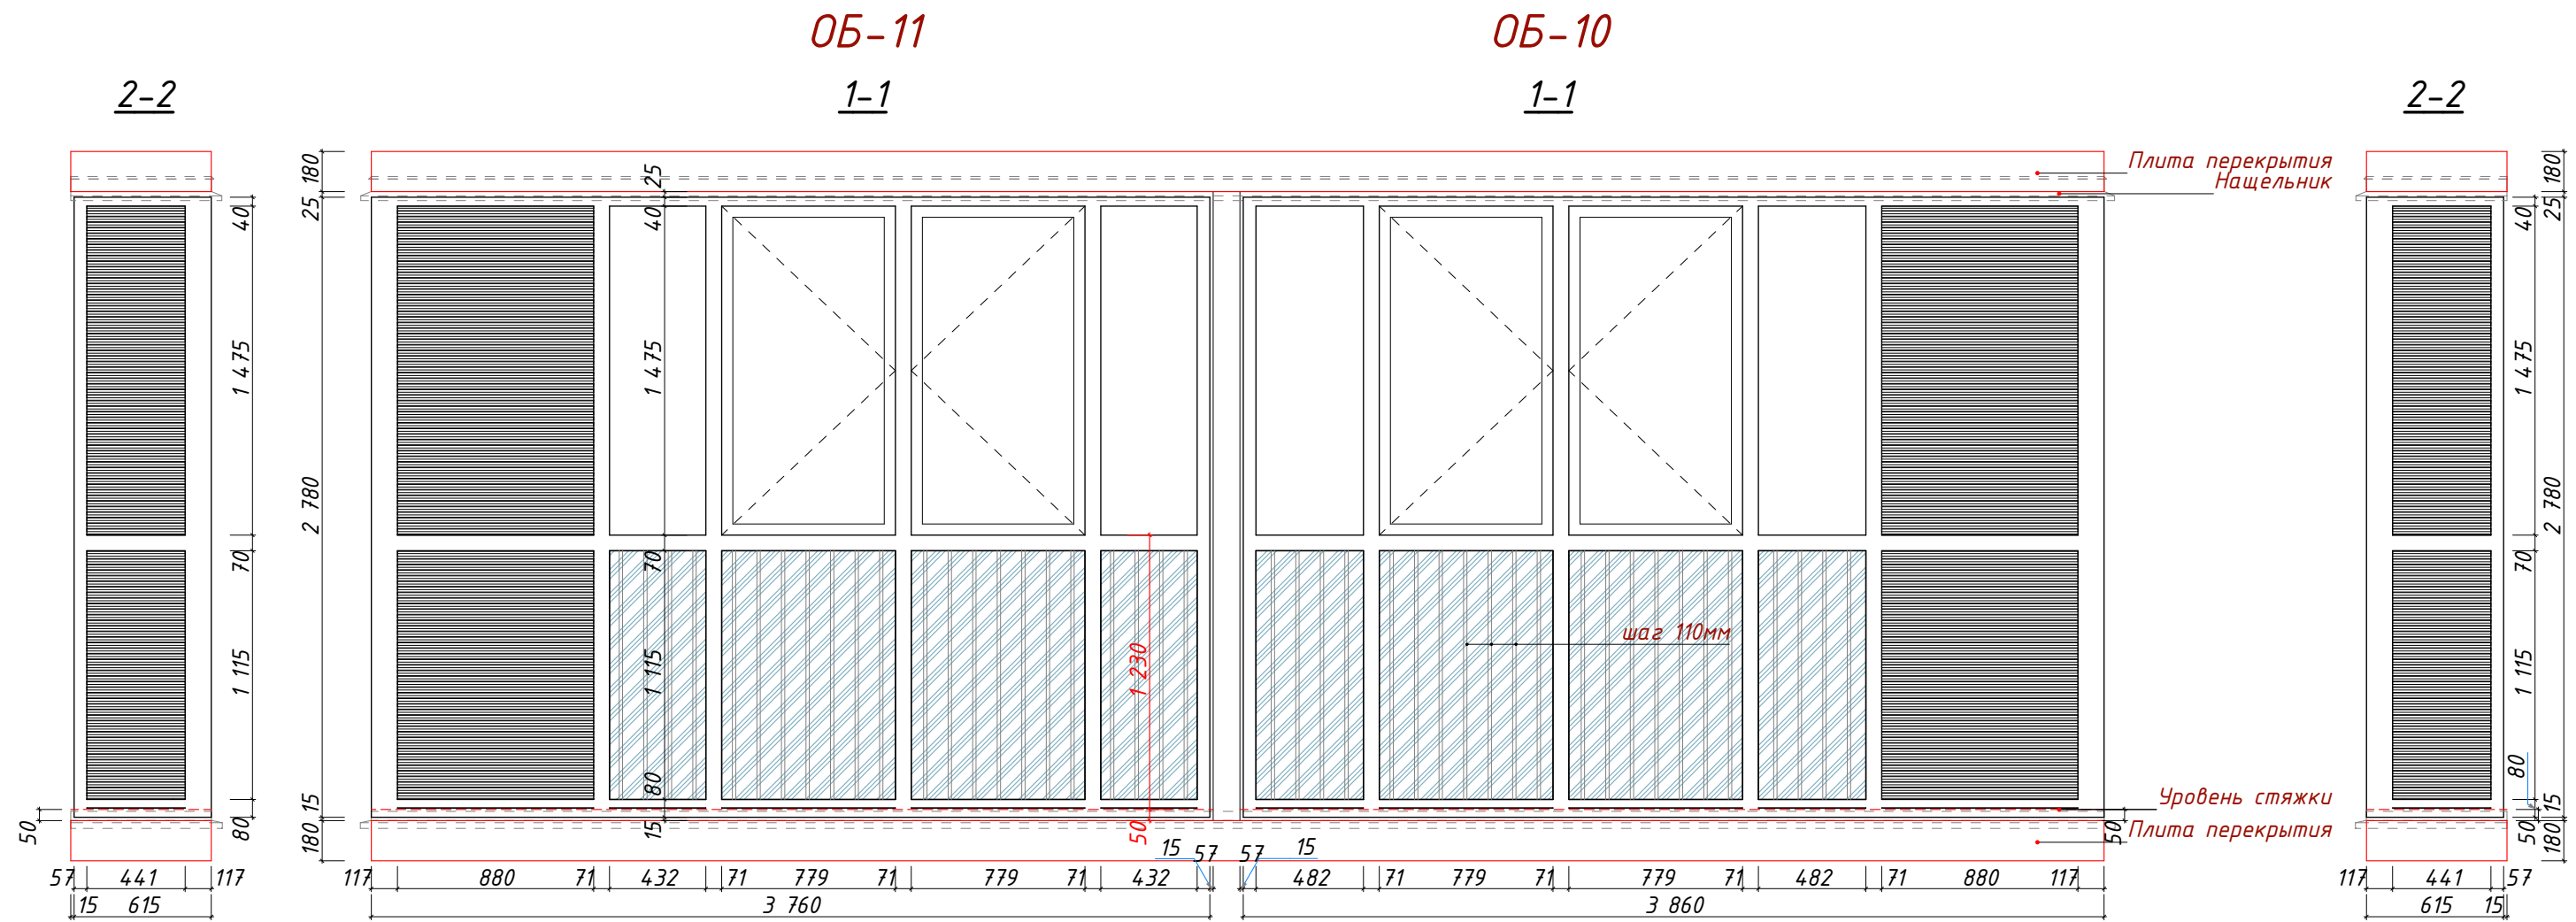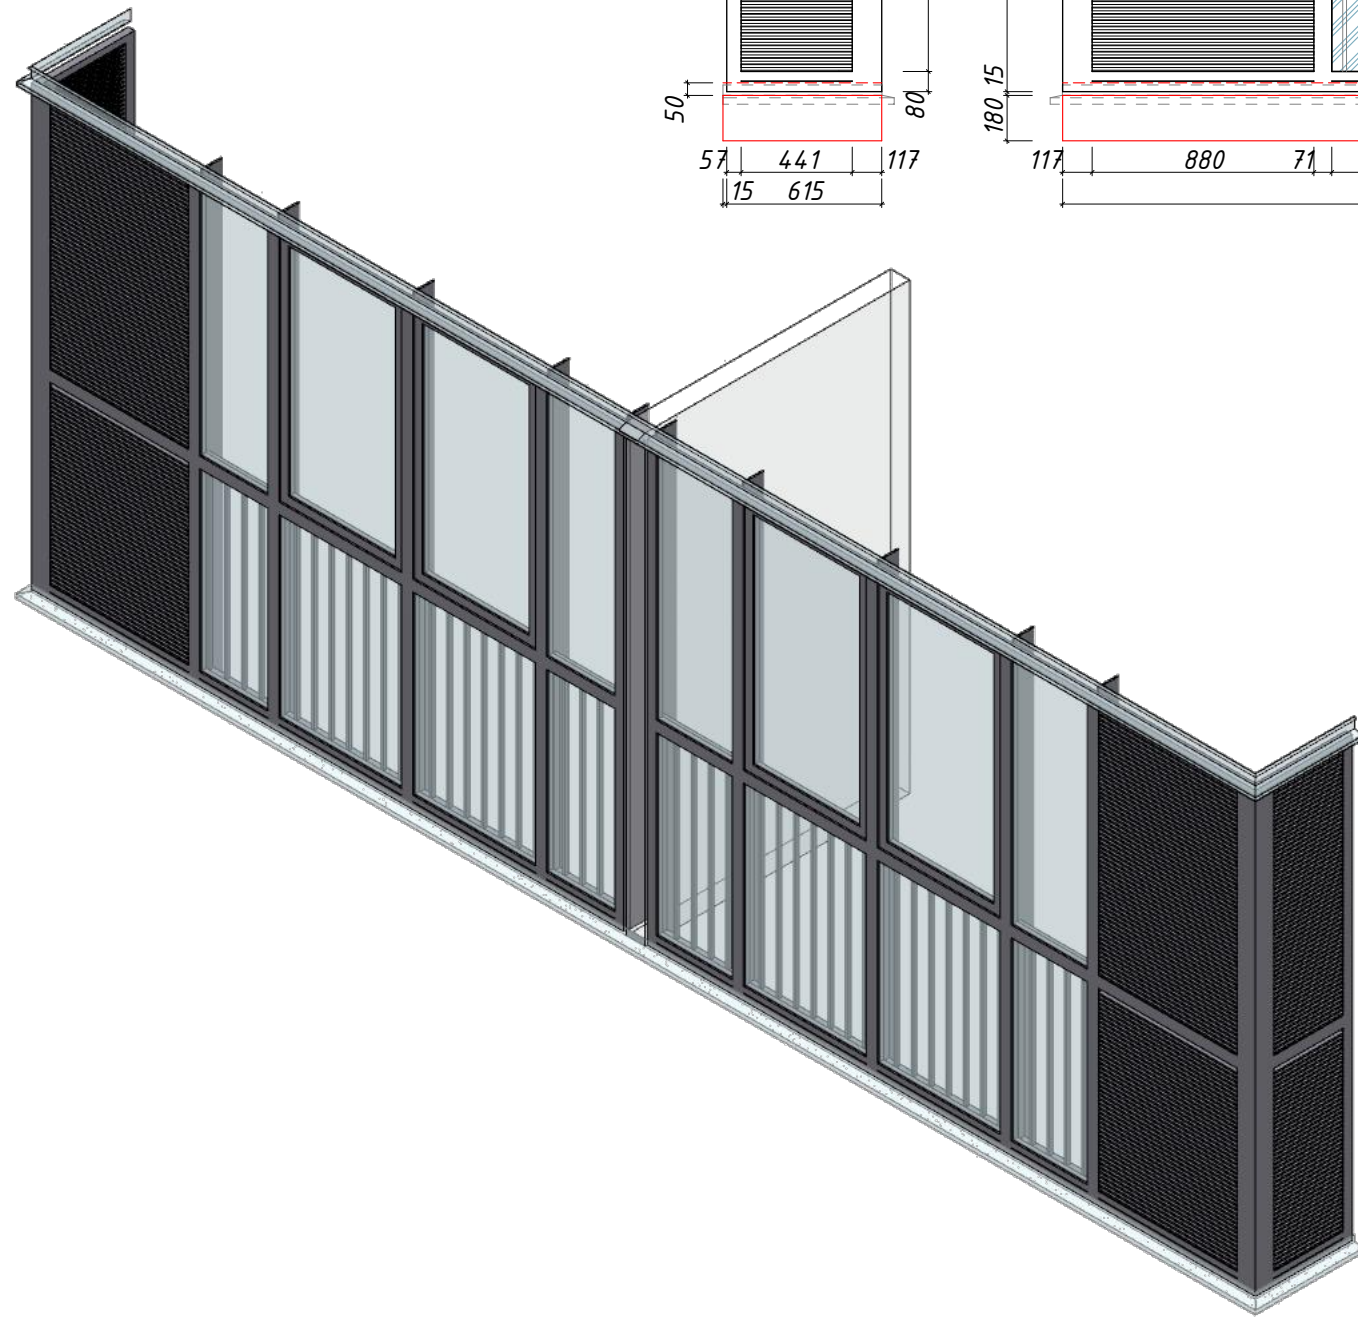
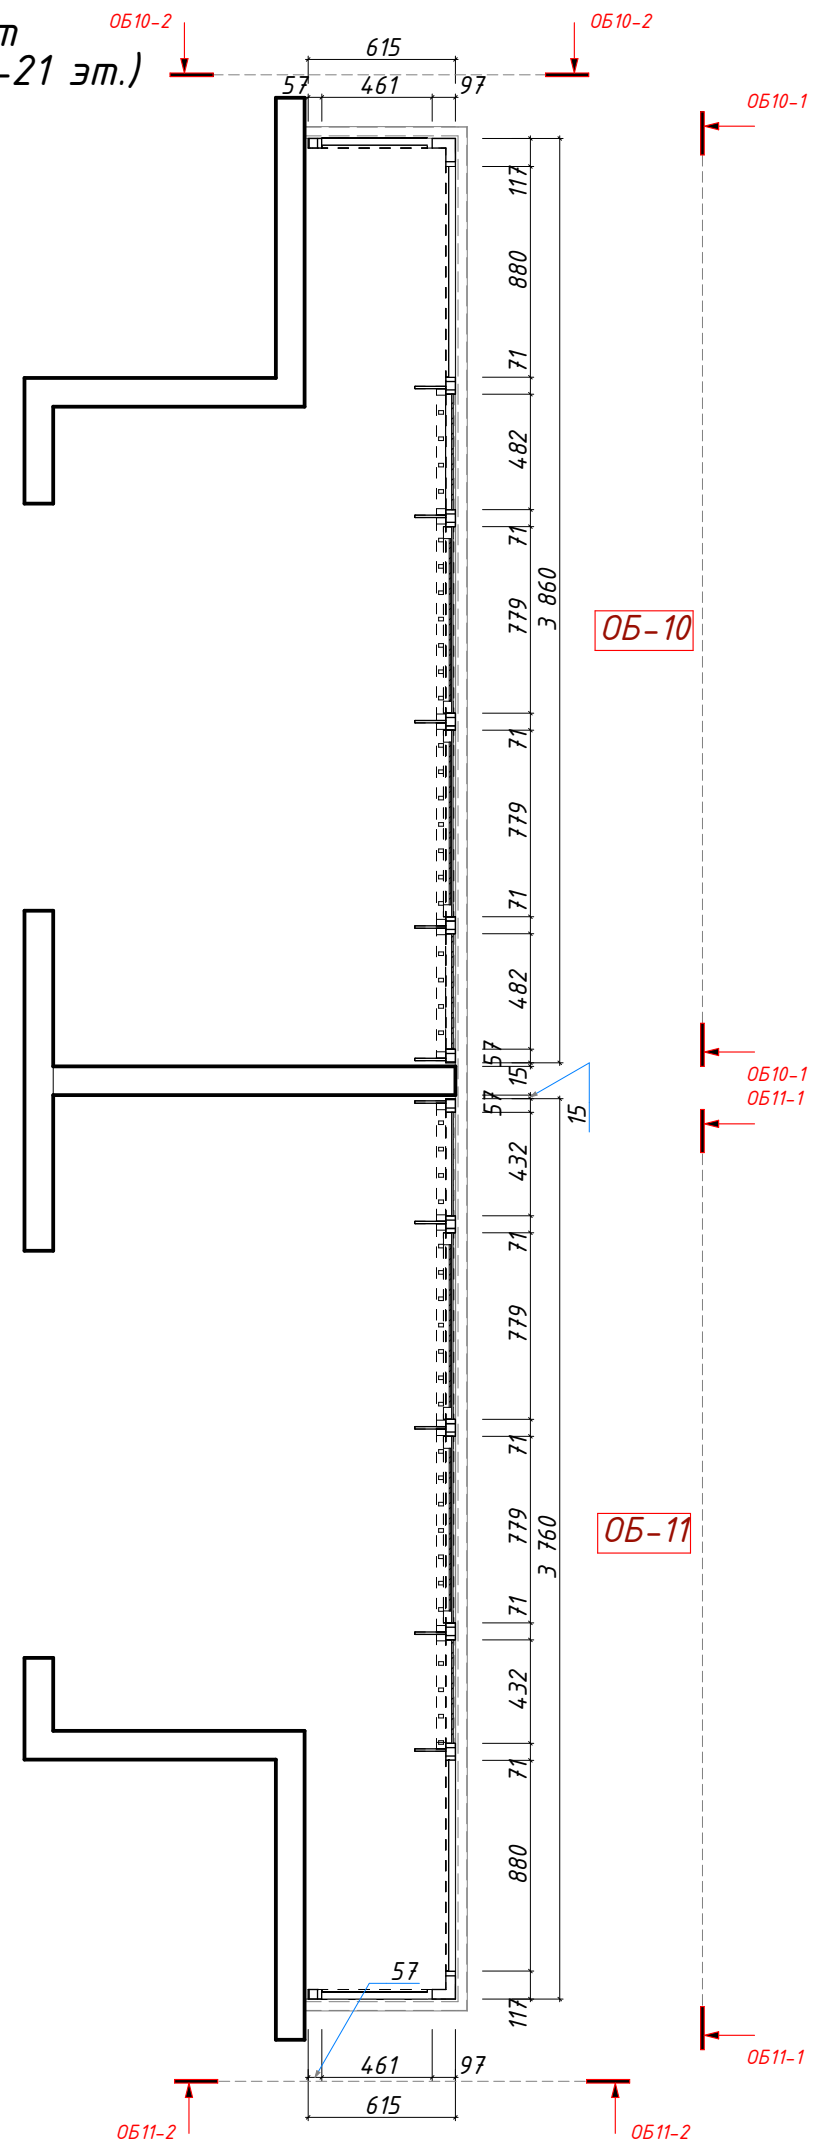


Условные обозначения см. л.1

Изм.	Коп.уч.	Лист	№Док.	Подп.	Дата	Эскиз ограждения балконов. ОБ-10, ОБ-11	Стадия	Лист	Листов
ГАП		Салихова							
Н.контроль		Волошина					Р	8	

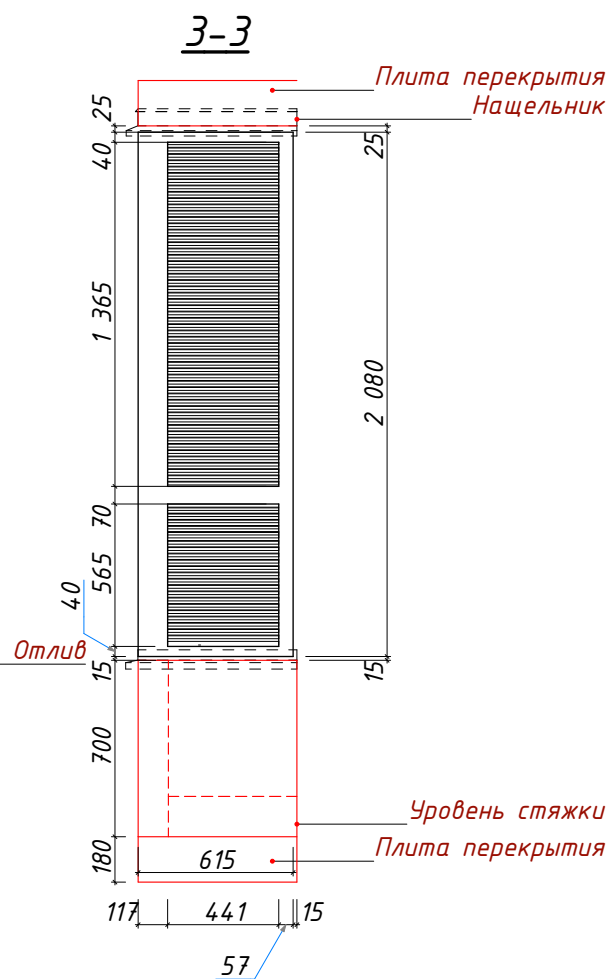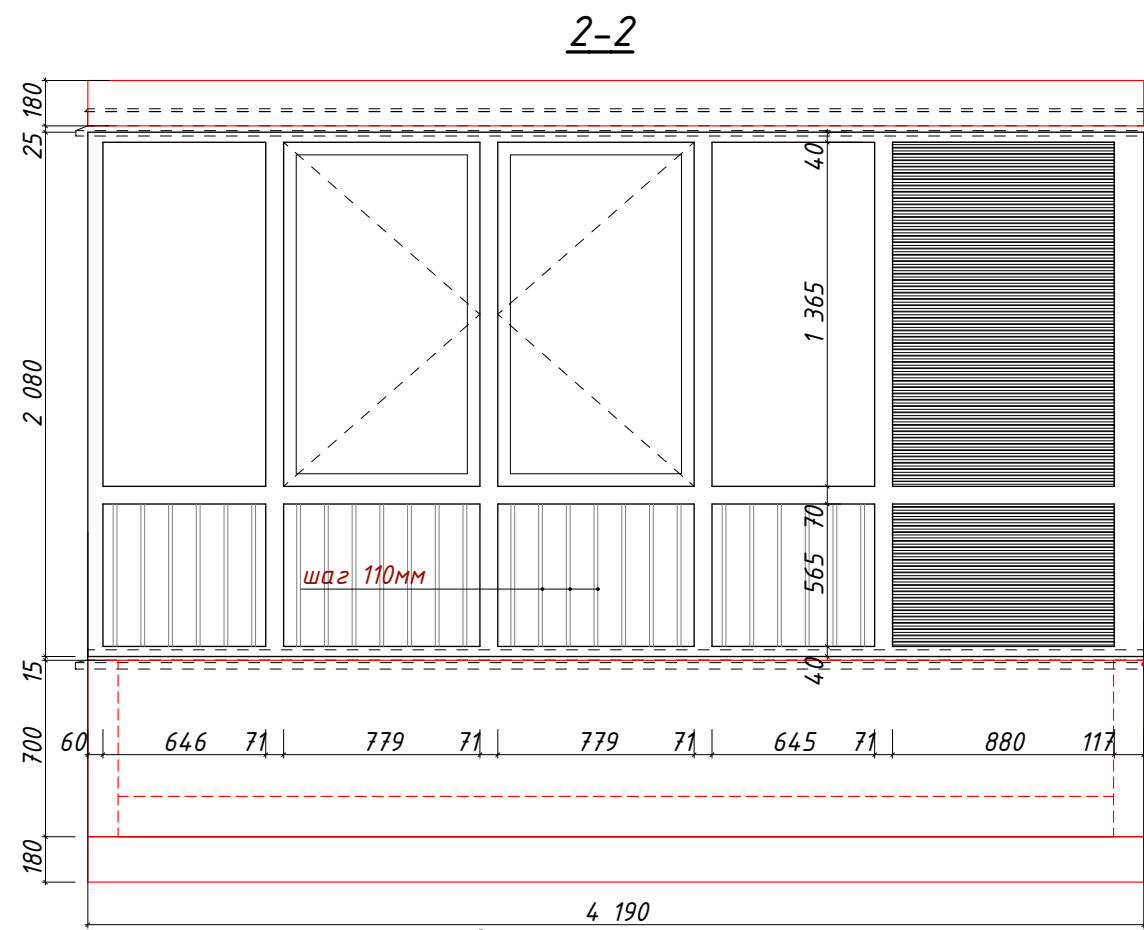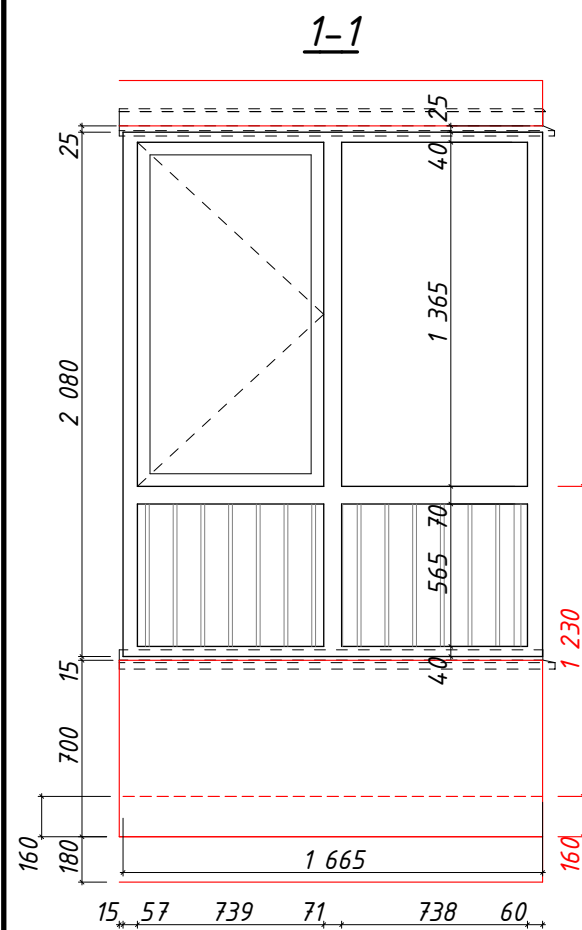

Фрагмент плана (2 эт.)

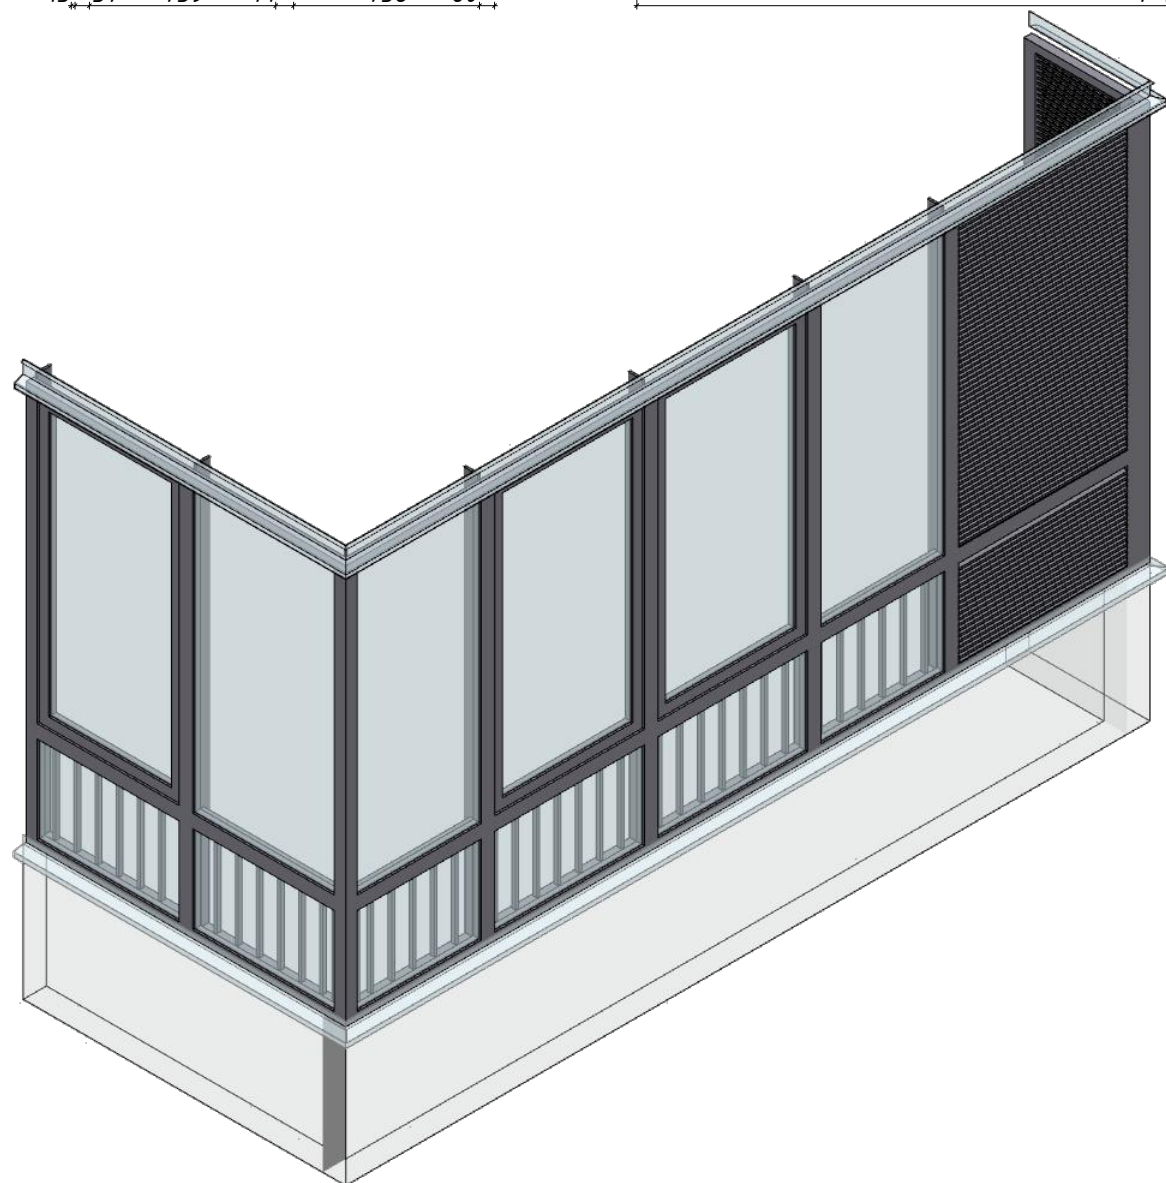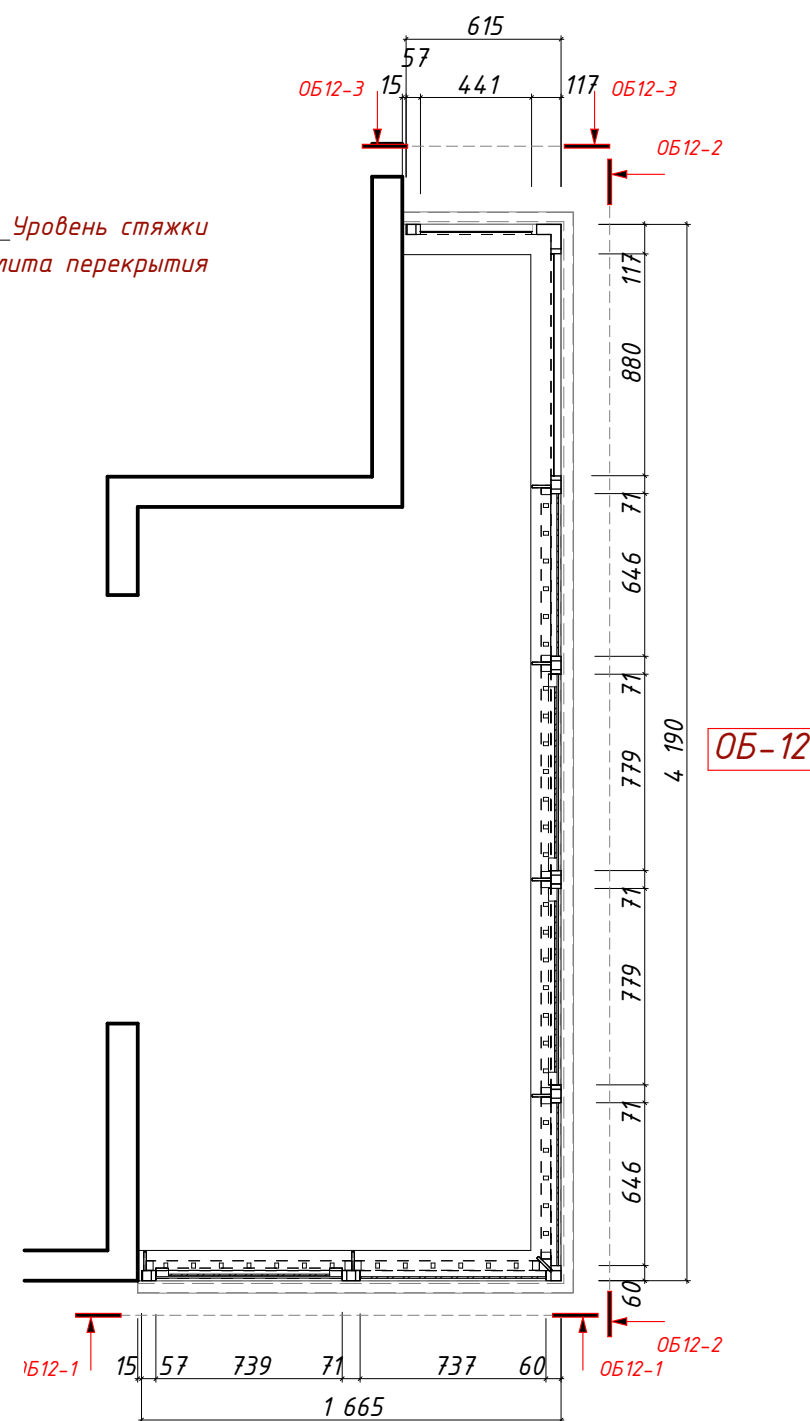

Условные обозначения см. л.1

Изм.	Кол.уч.	Лист	№Док.	Подп.	Дата	Стадия	Лист	Листов
ГАП		Салихова				Р	9	
Н.контроль		Волошина						

Эскиз ограждения балконов. ОБ-12

Фрагмент плана (2)

0Б15-1

0Б-14

0Б15-1

0Б15-1

15

57

805

71

779

71

890

71

779

57

120

15

585

71

779

71

779

71

585

71


862

15

3 580


3 930


15

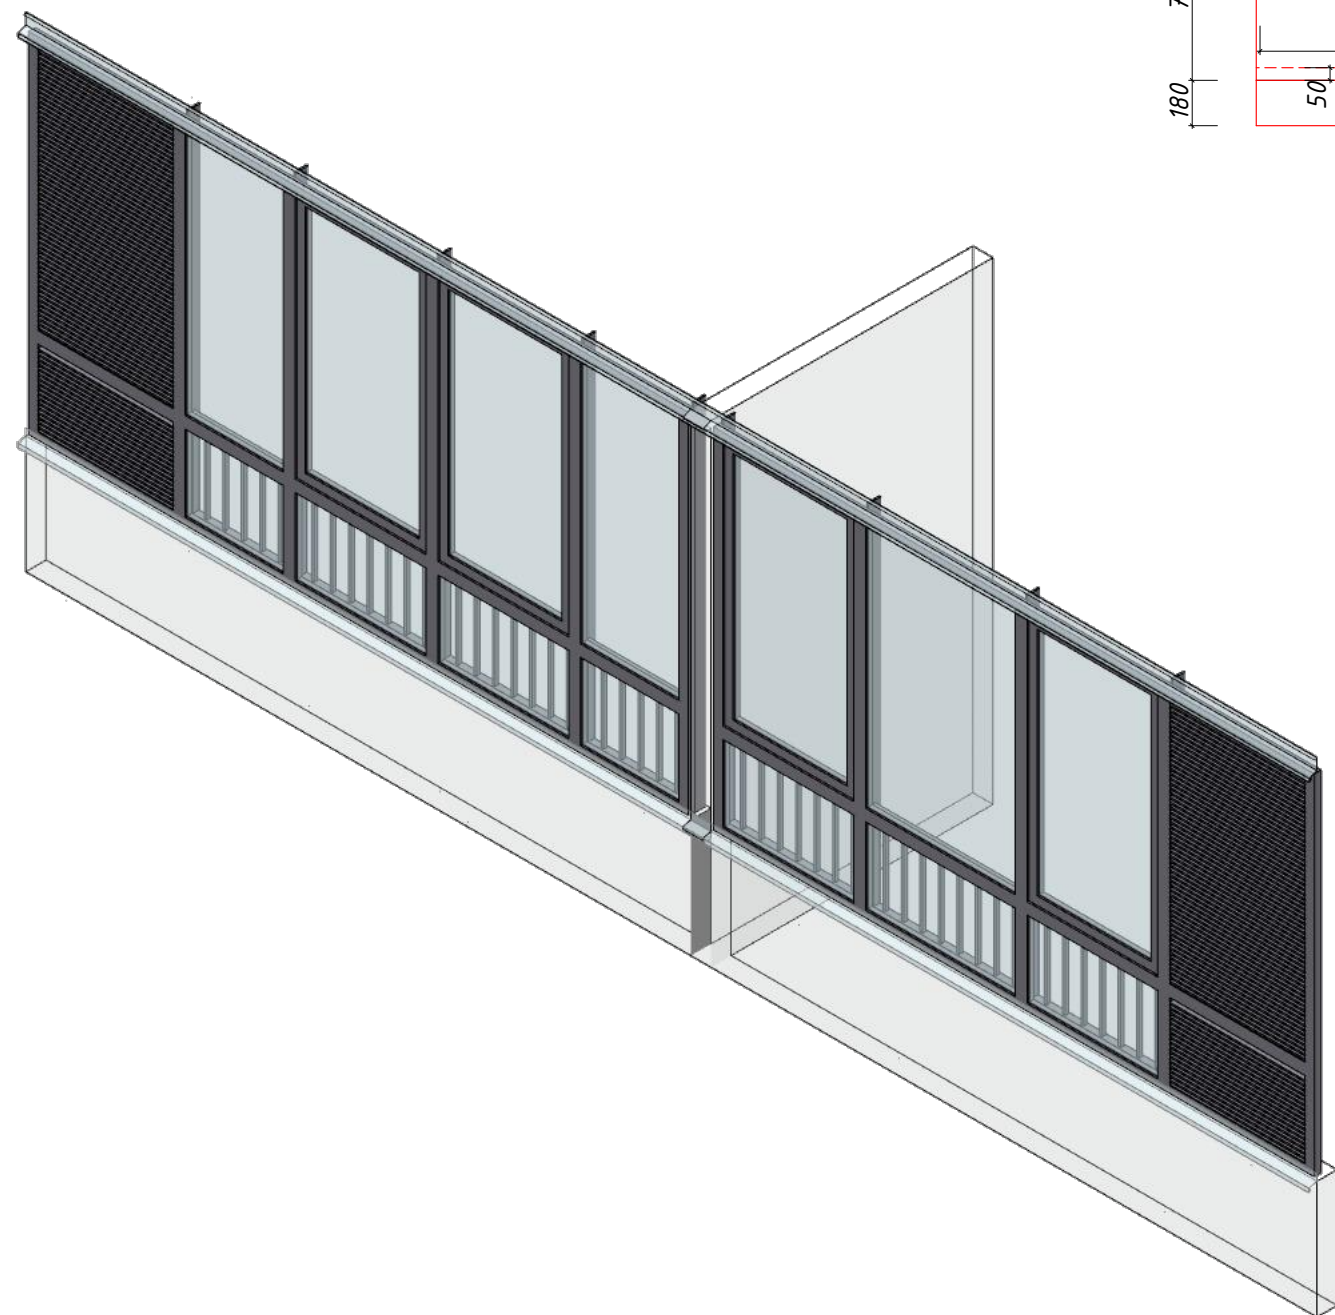





OB-14

1-1

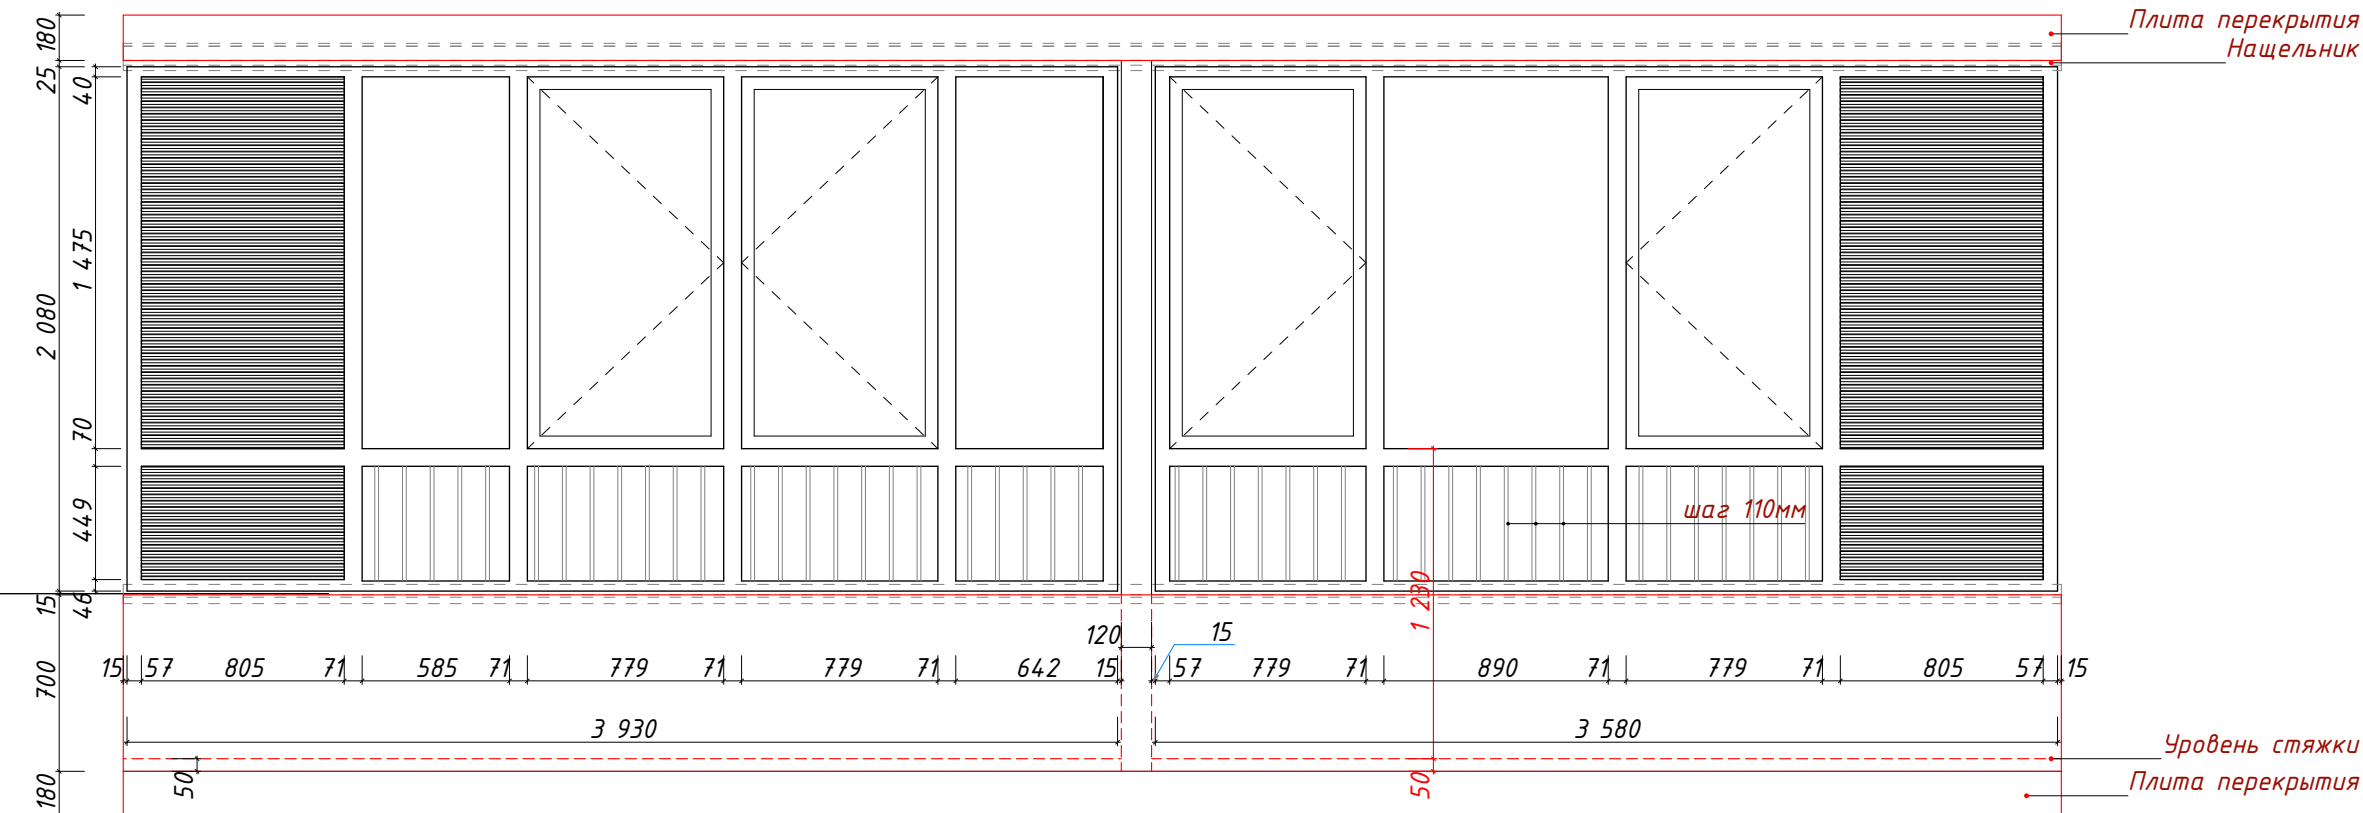


Изм.	Коп.уч.	Лист	№Док.	Подп.	Дата	Эскиз ограждения балконов. ОБ-14, ОБ-15	Стадия	Лист	Листов
ГАП		Салихова					Р	11	
Н.контроль		Волошина							

Фрагмент 05
плана (2-6 эт.)

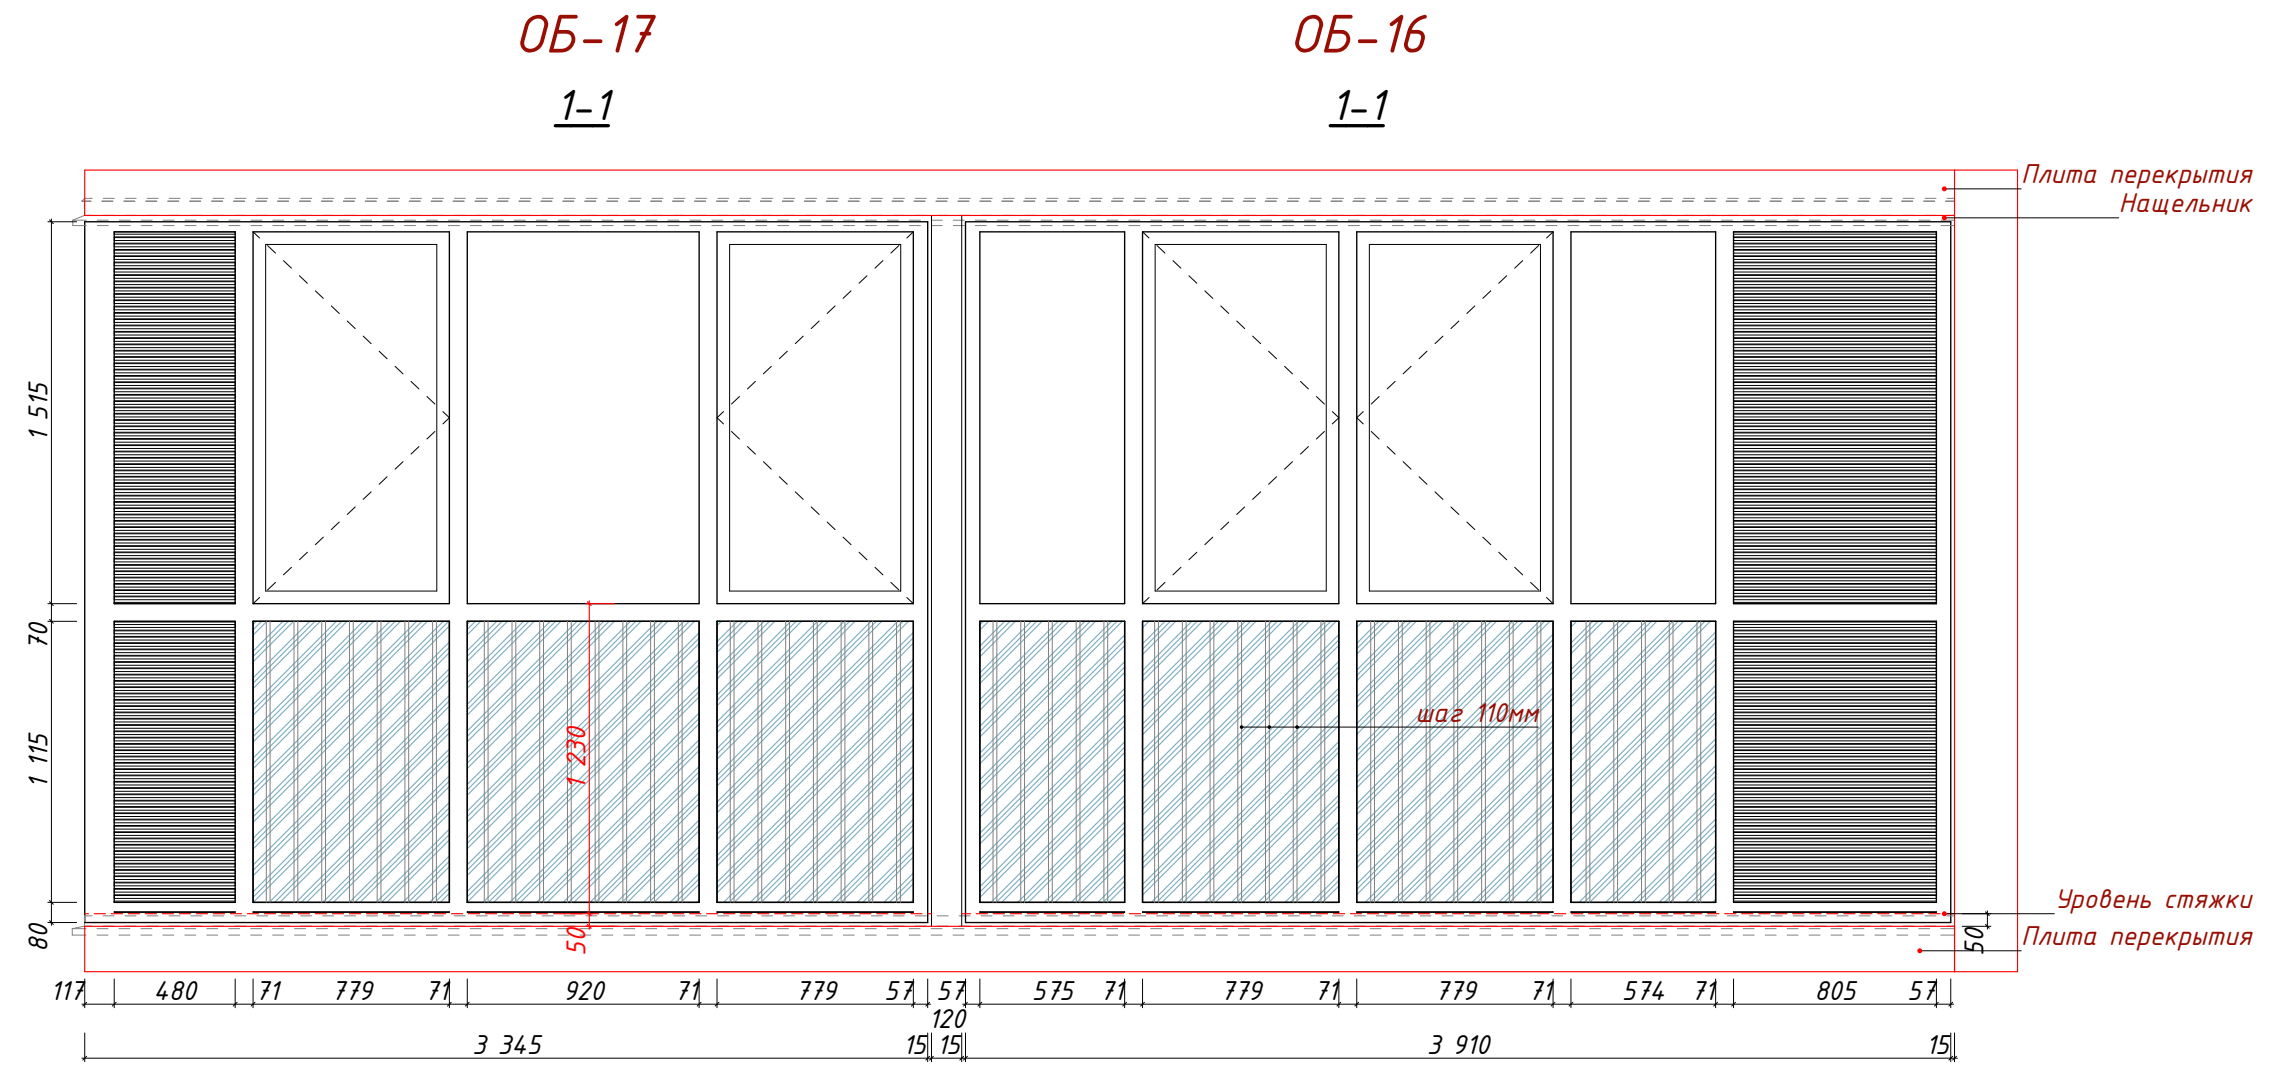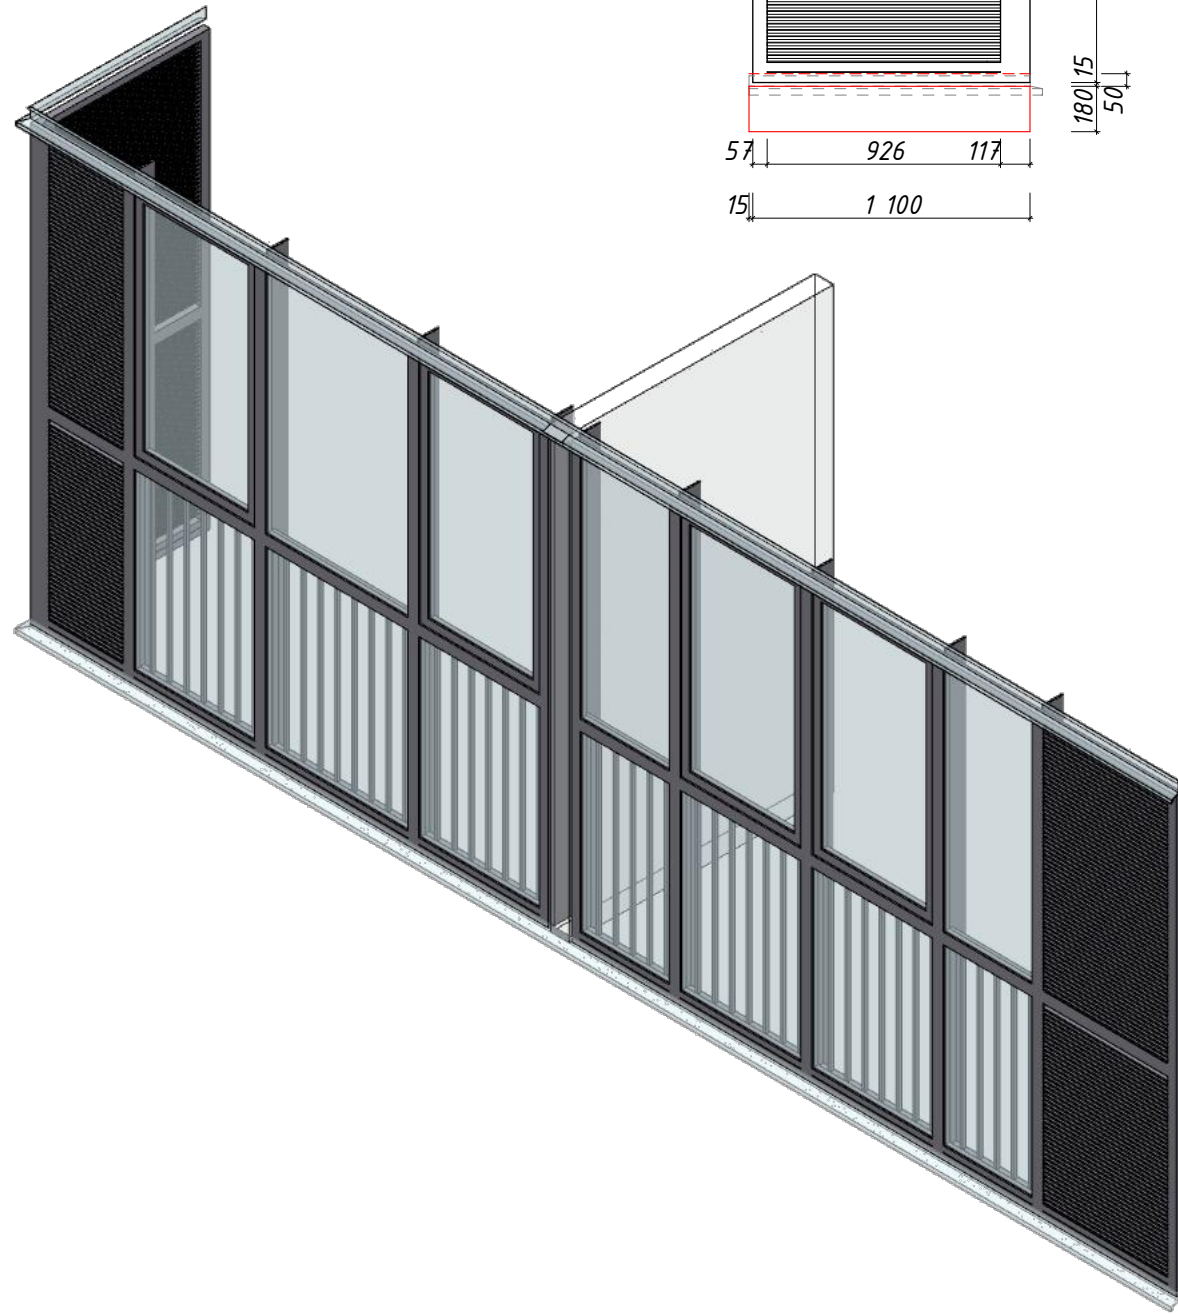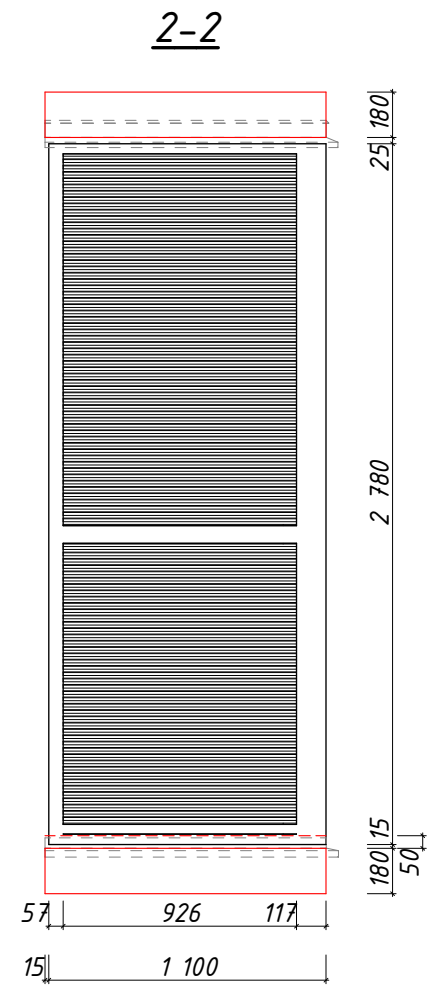
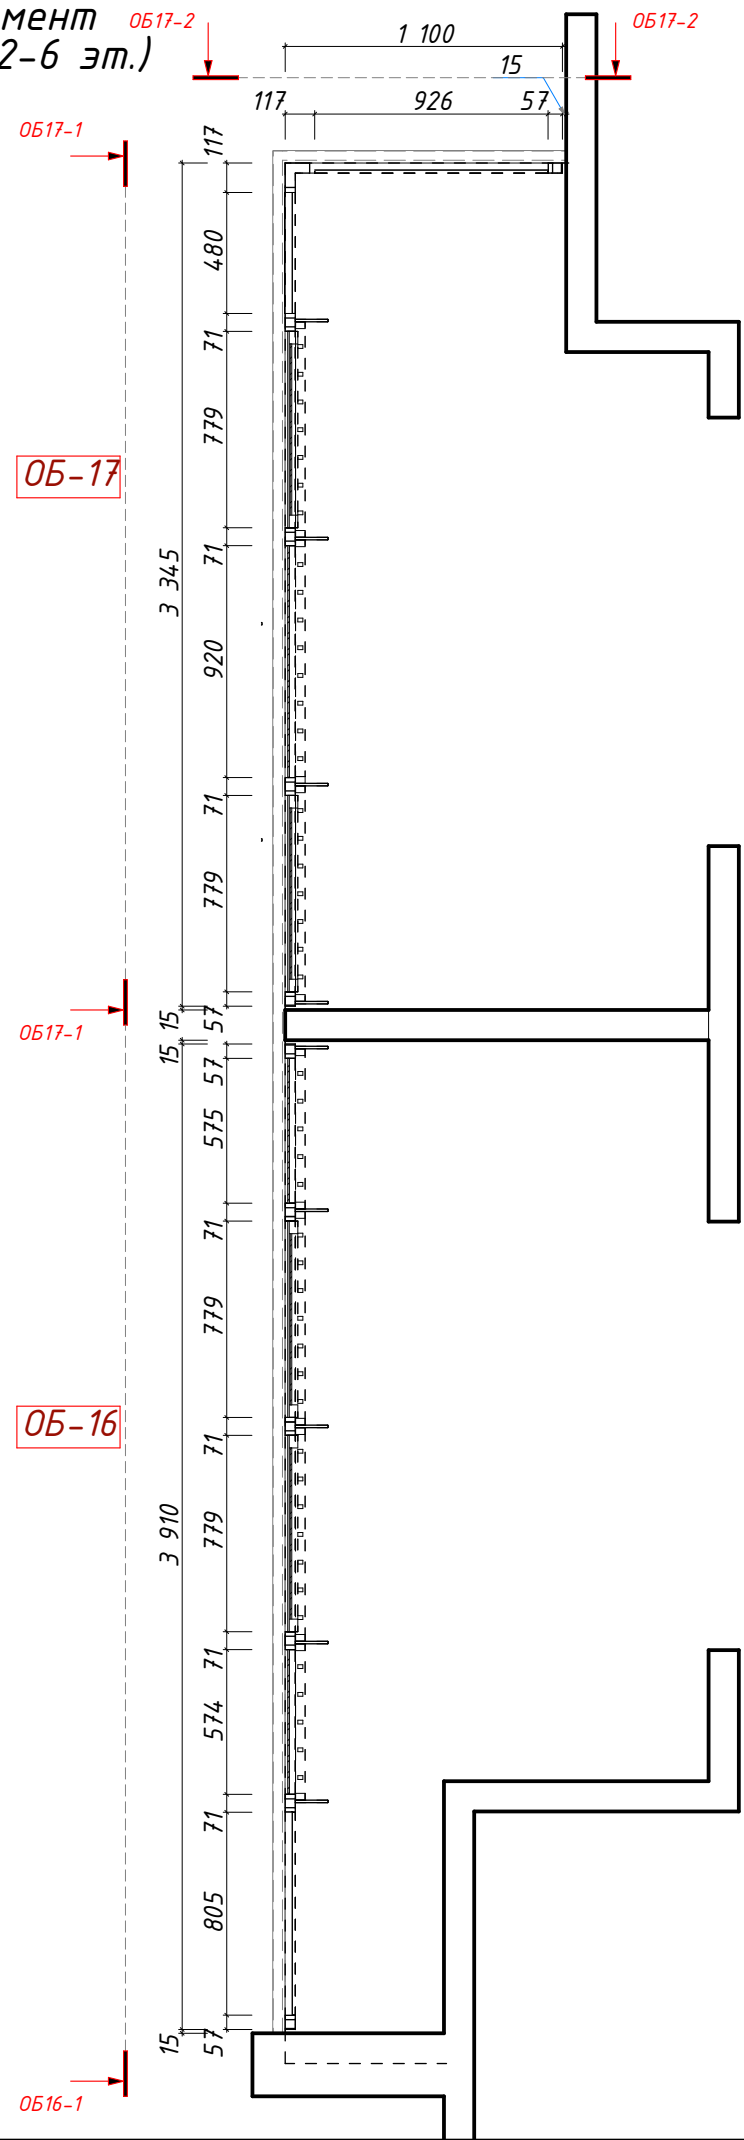


Условные обозначения см. л.1

Изм.	Коп.уч.	Лист	№Док.	Подп.	Дата	Эскиз ограждения балконов. ОБ-16, ОБ-17	Стадия	Лист	Листов
ГАП		Салихова							
Н.контроль		Волошина					Р	12	

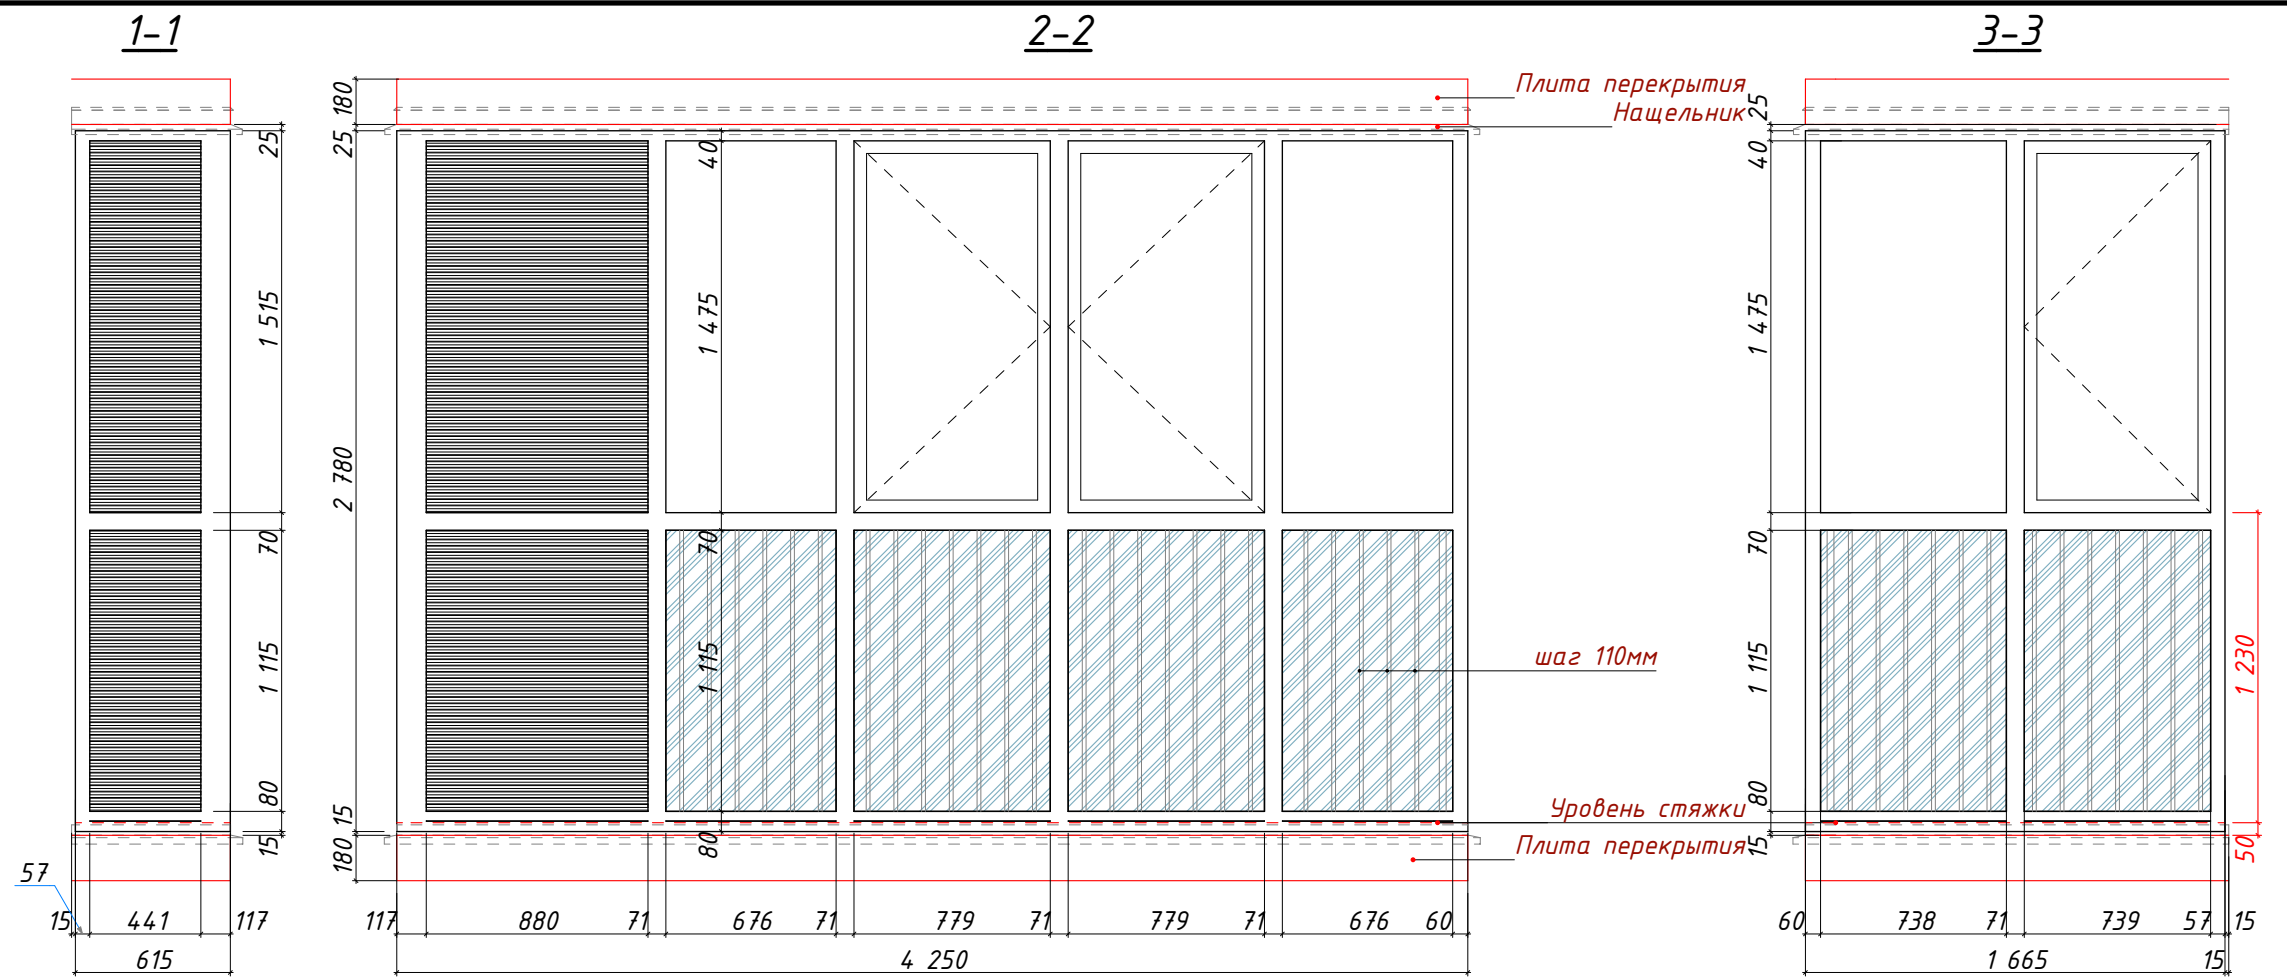


Фрагмент плана (2-12 эт.)

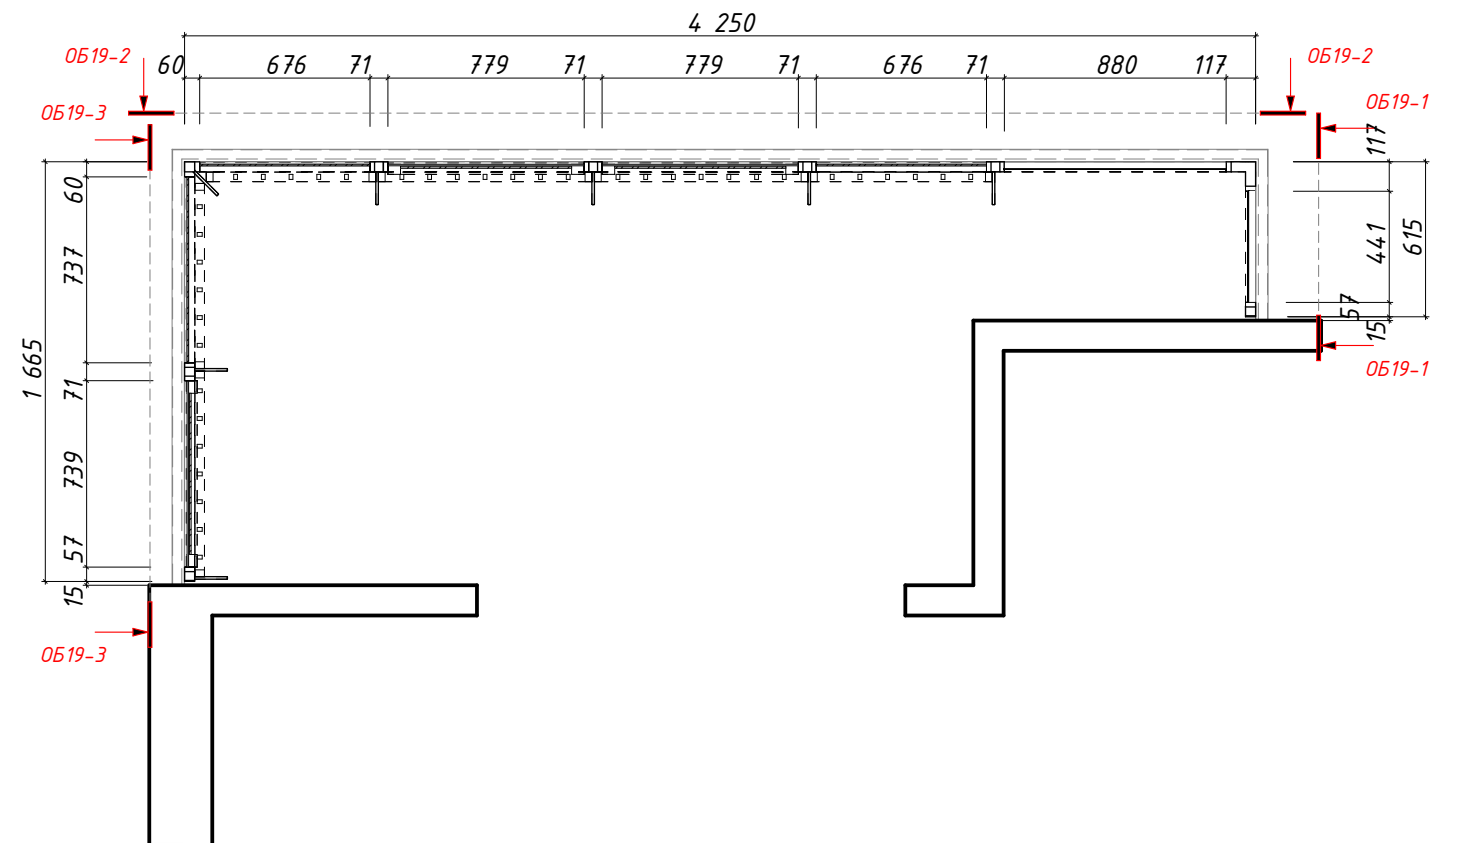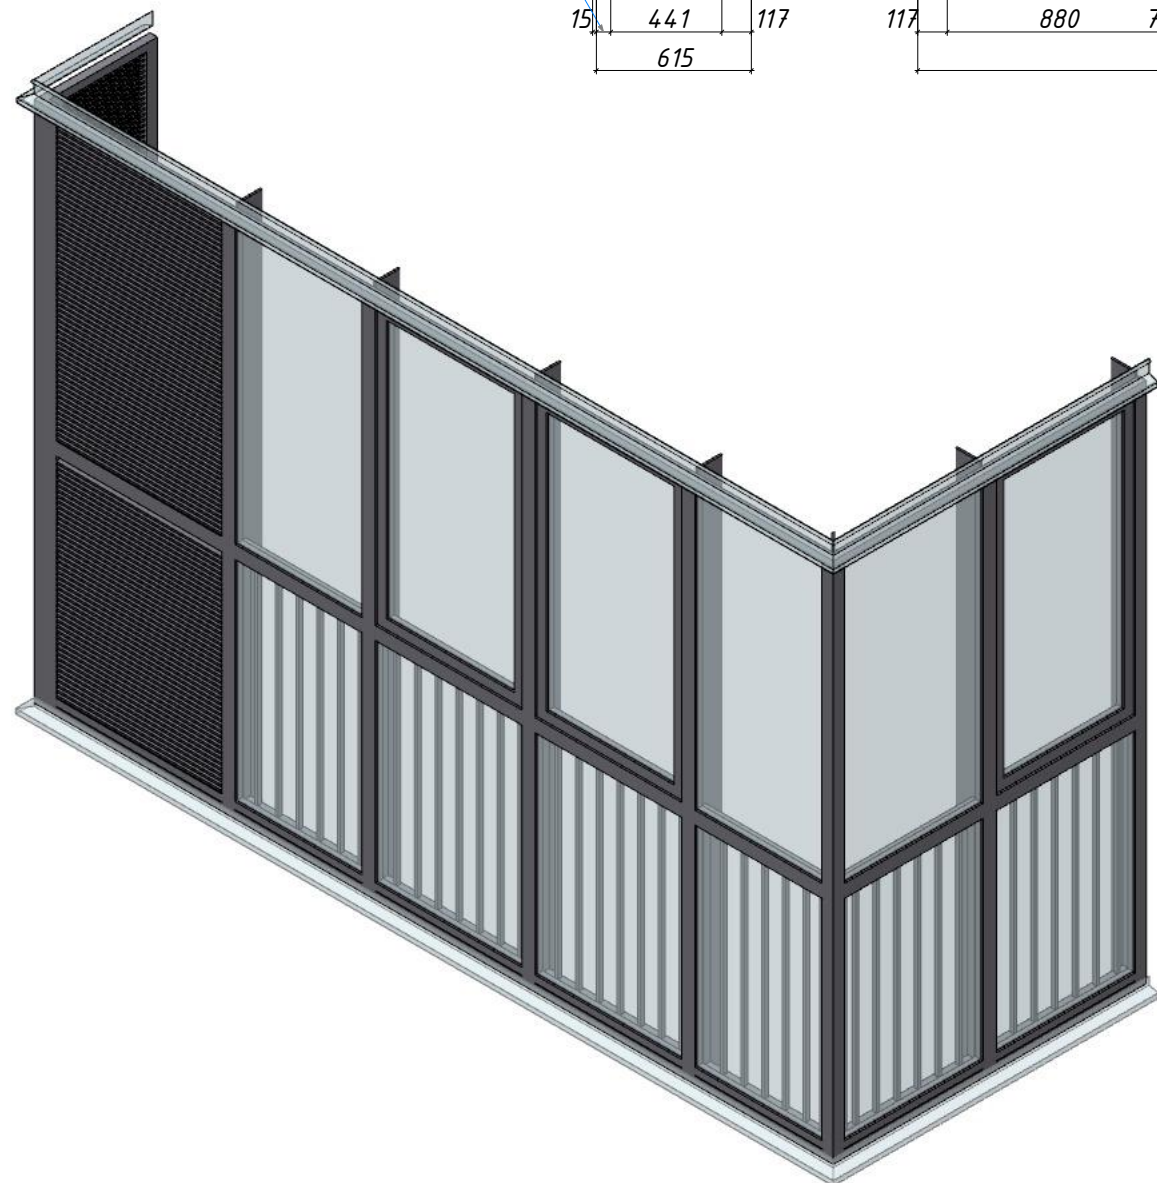


Условные обозначения см. л.1

Изм.	Кол.уч.	Лист	№Док.	Подп.	Дата	Эскиз ограждения балконов. ОБ-19	Стадия	Лист	Листов
ГАП		Салихова					Р	14	
Н.контроль		Волошина							

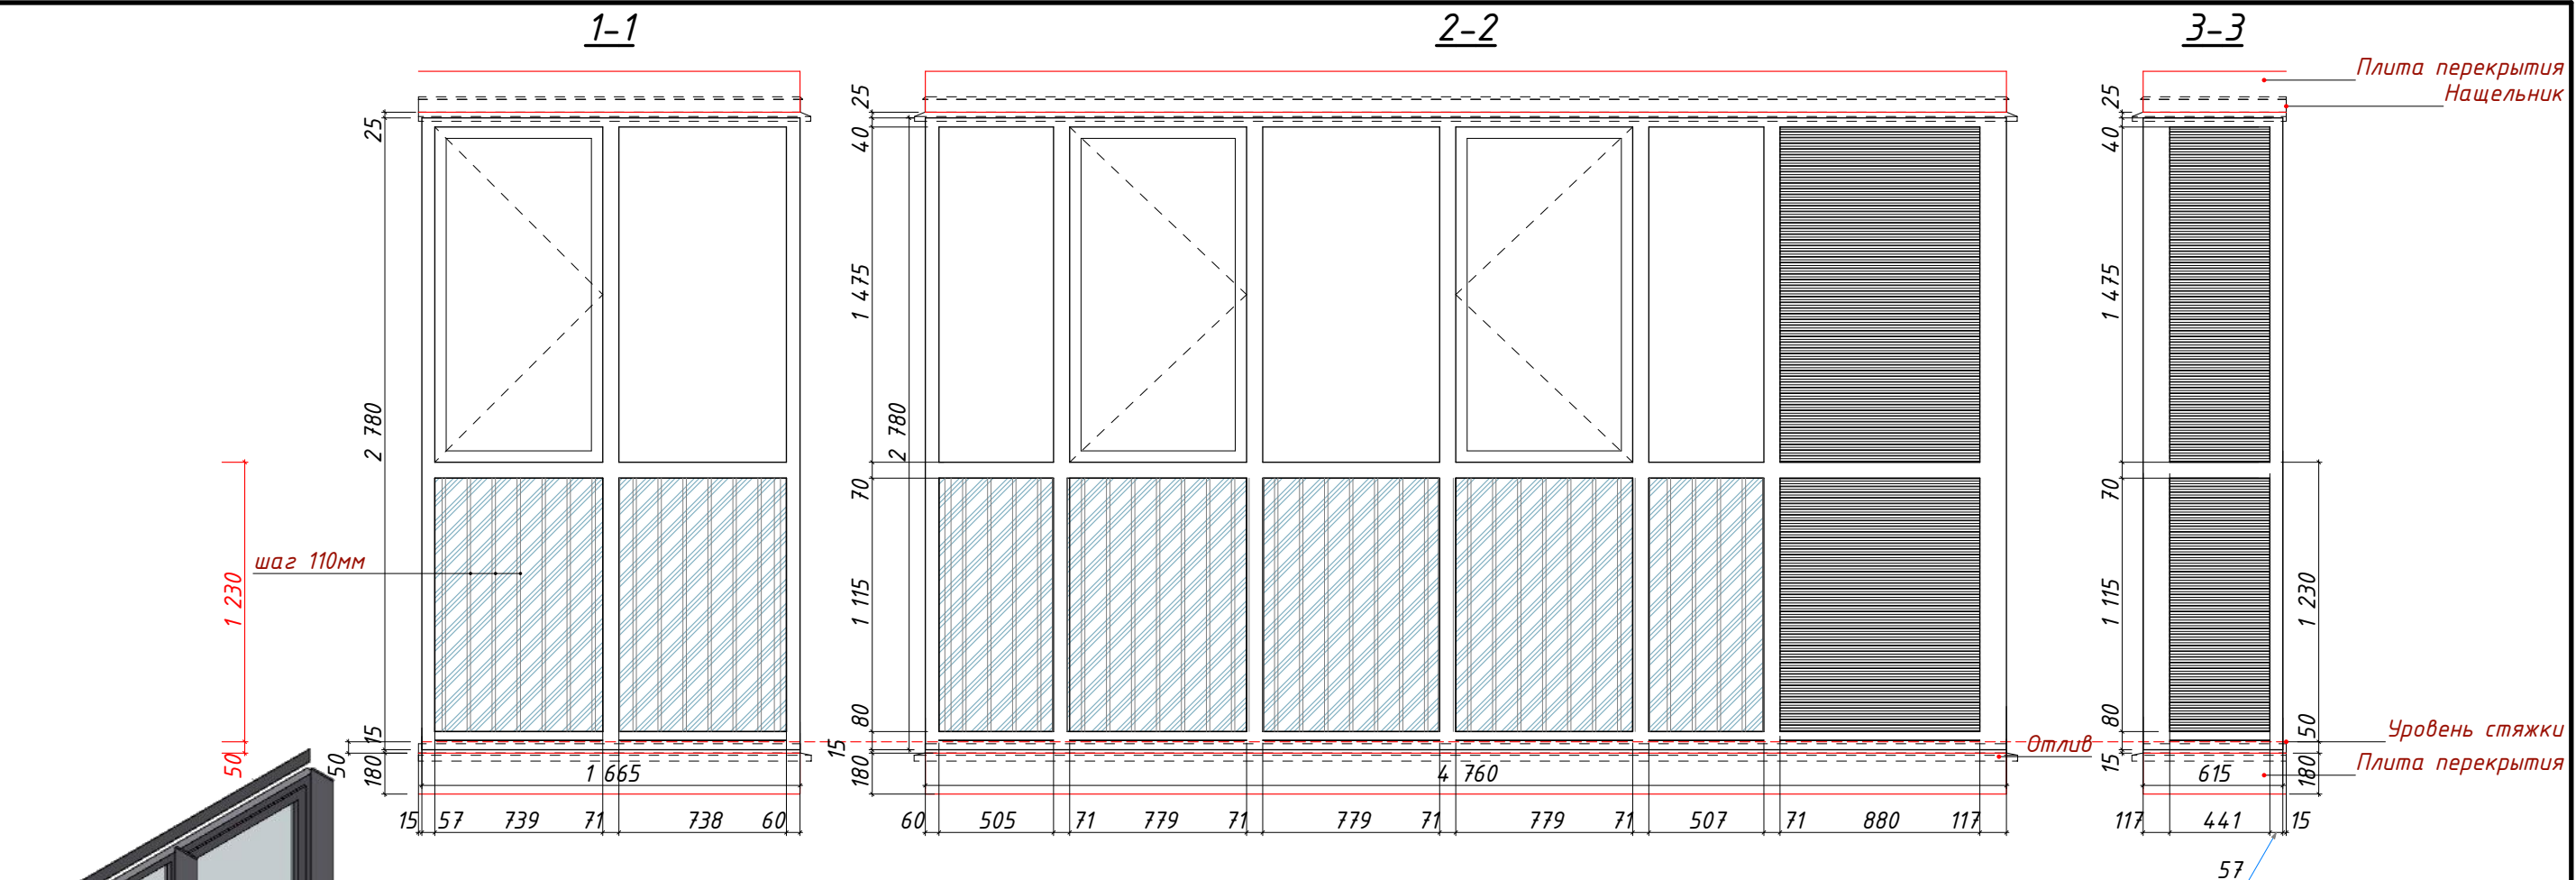


Фрагмент плана (2-21 эт.)


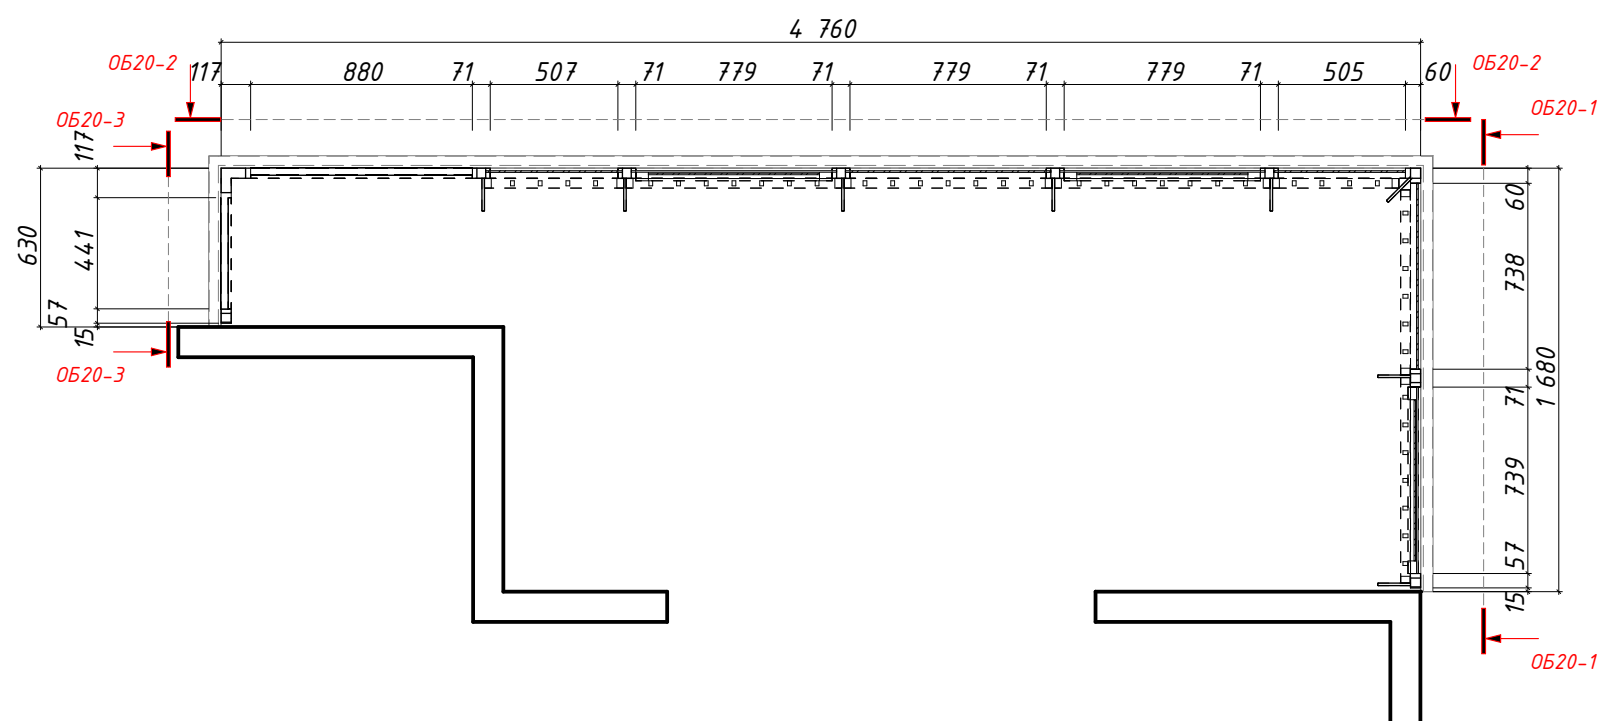


Условные обозначения см. л.1

Изм.	Кол.уч.	Лист	№Док.	Подп.	Дата	Эскиз ограждения балконов. ОБ-20	Стадия	Лист	Листов
ГАП		Салихова					Р	15	
Н.контроль		Волошина							

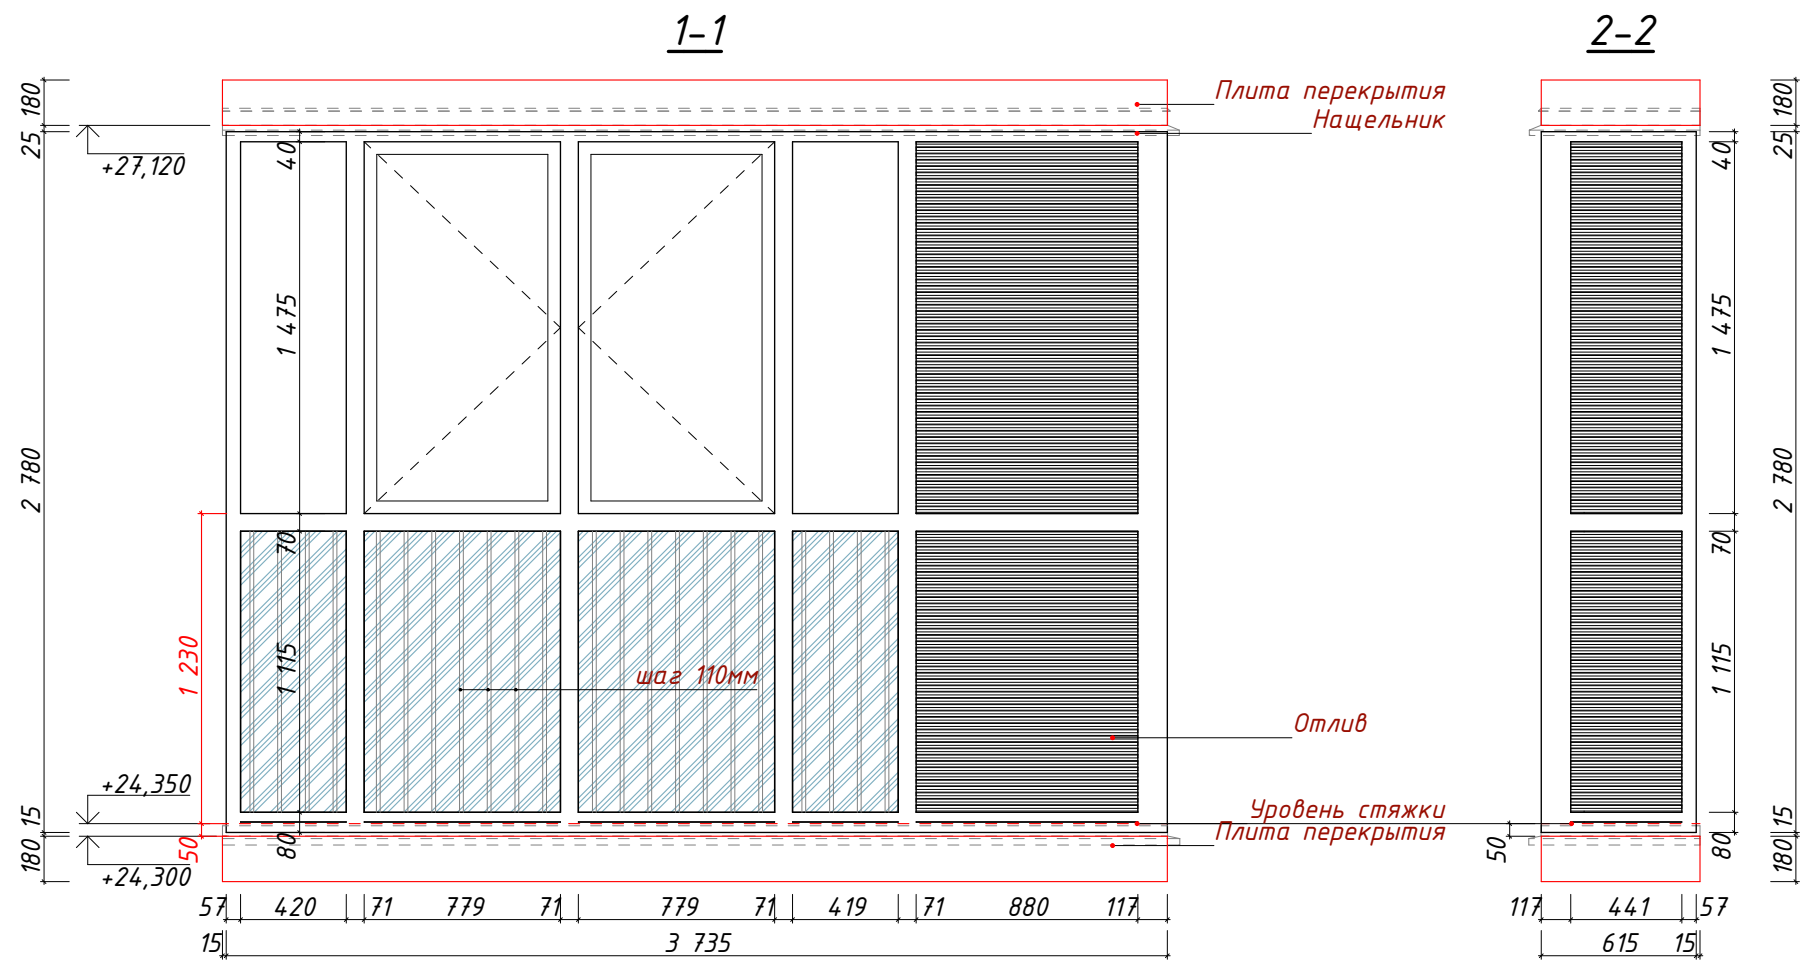


Фрагмент плана (2-12 эт.)

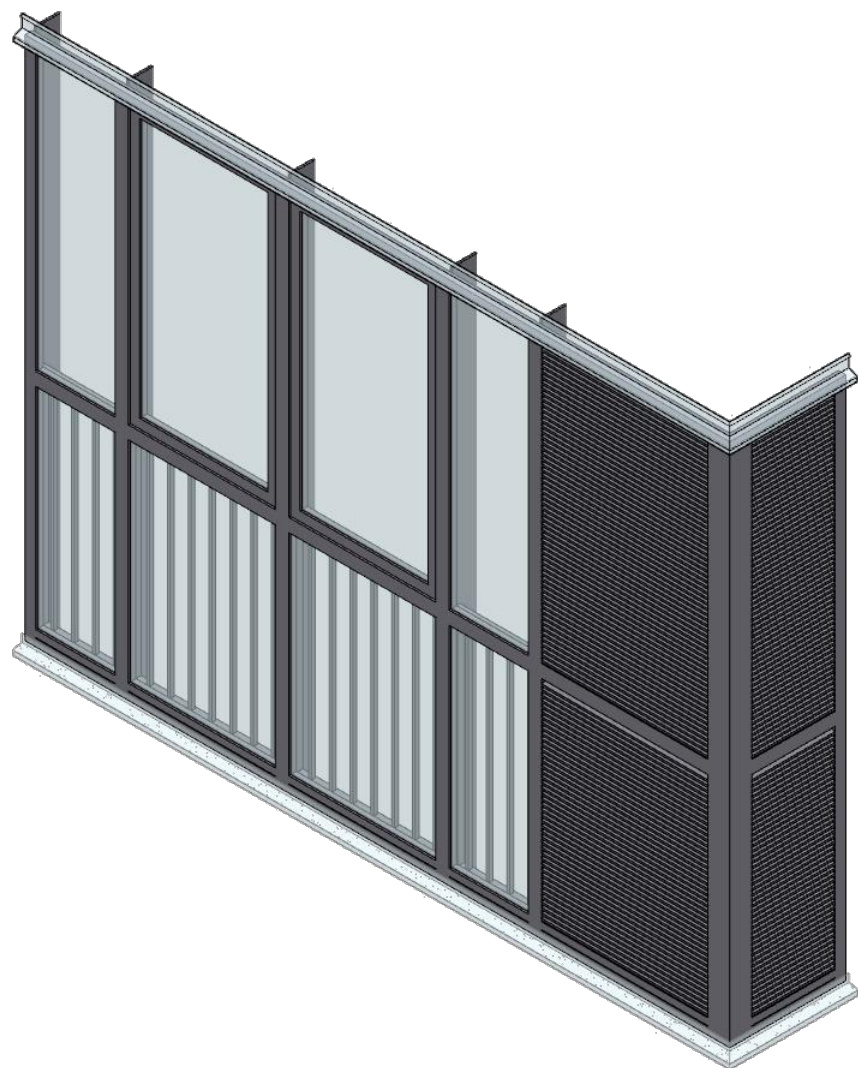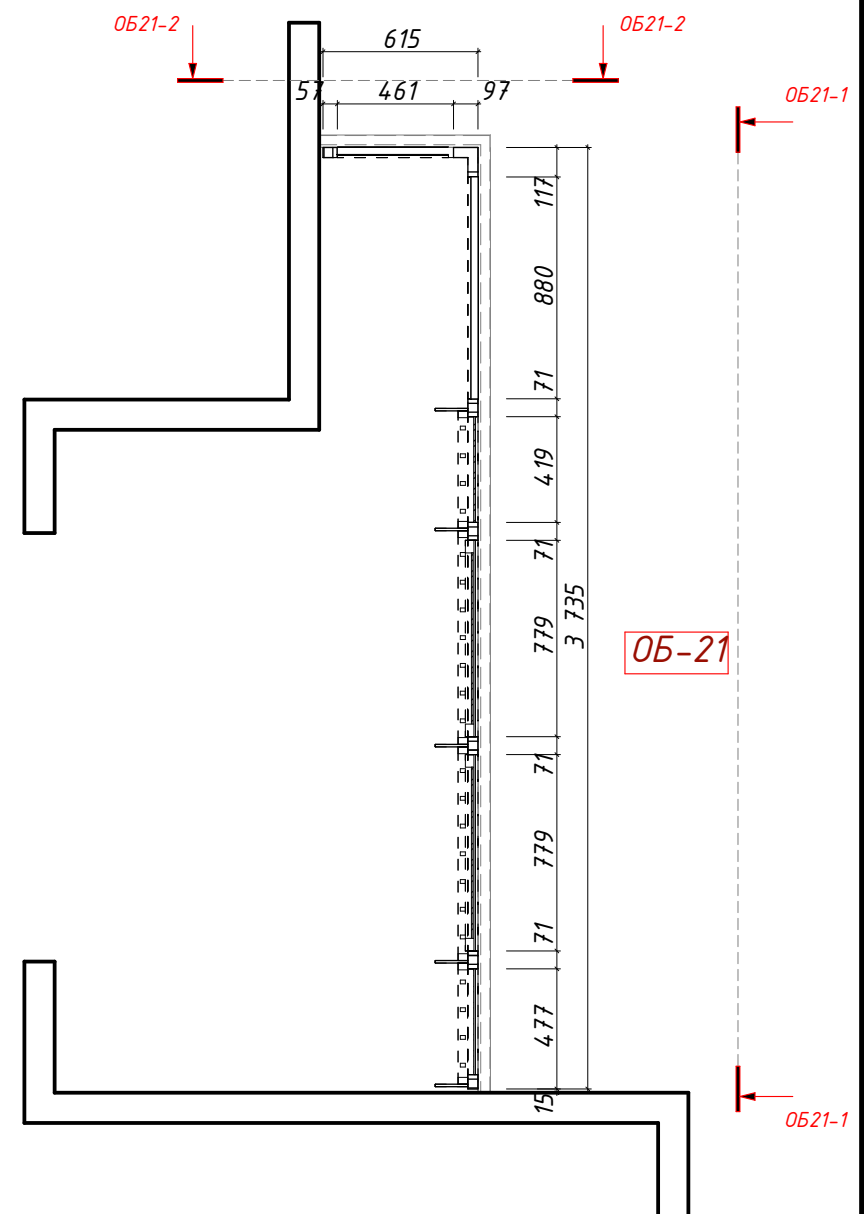


Условные обозначения см. л.1

Изм.	Кол.уч.	Лист	№Док.	Подп.	Дата	Эскиз ограждения балконов. ОБ-21	Стадия	Лист	Листов
ГАП		Салихова					Р	16	
Н.контроль		Волошина							

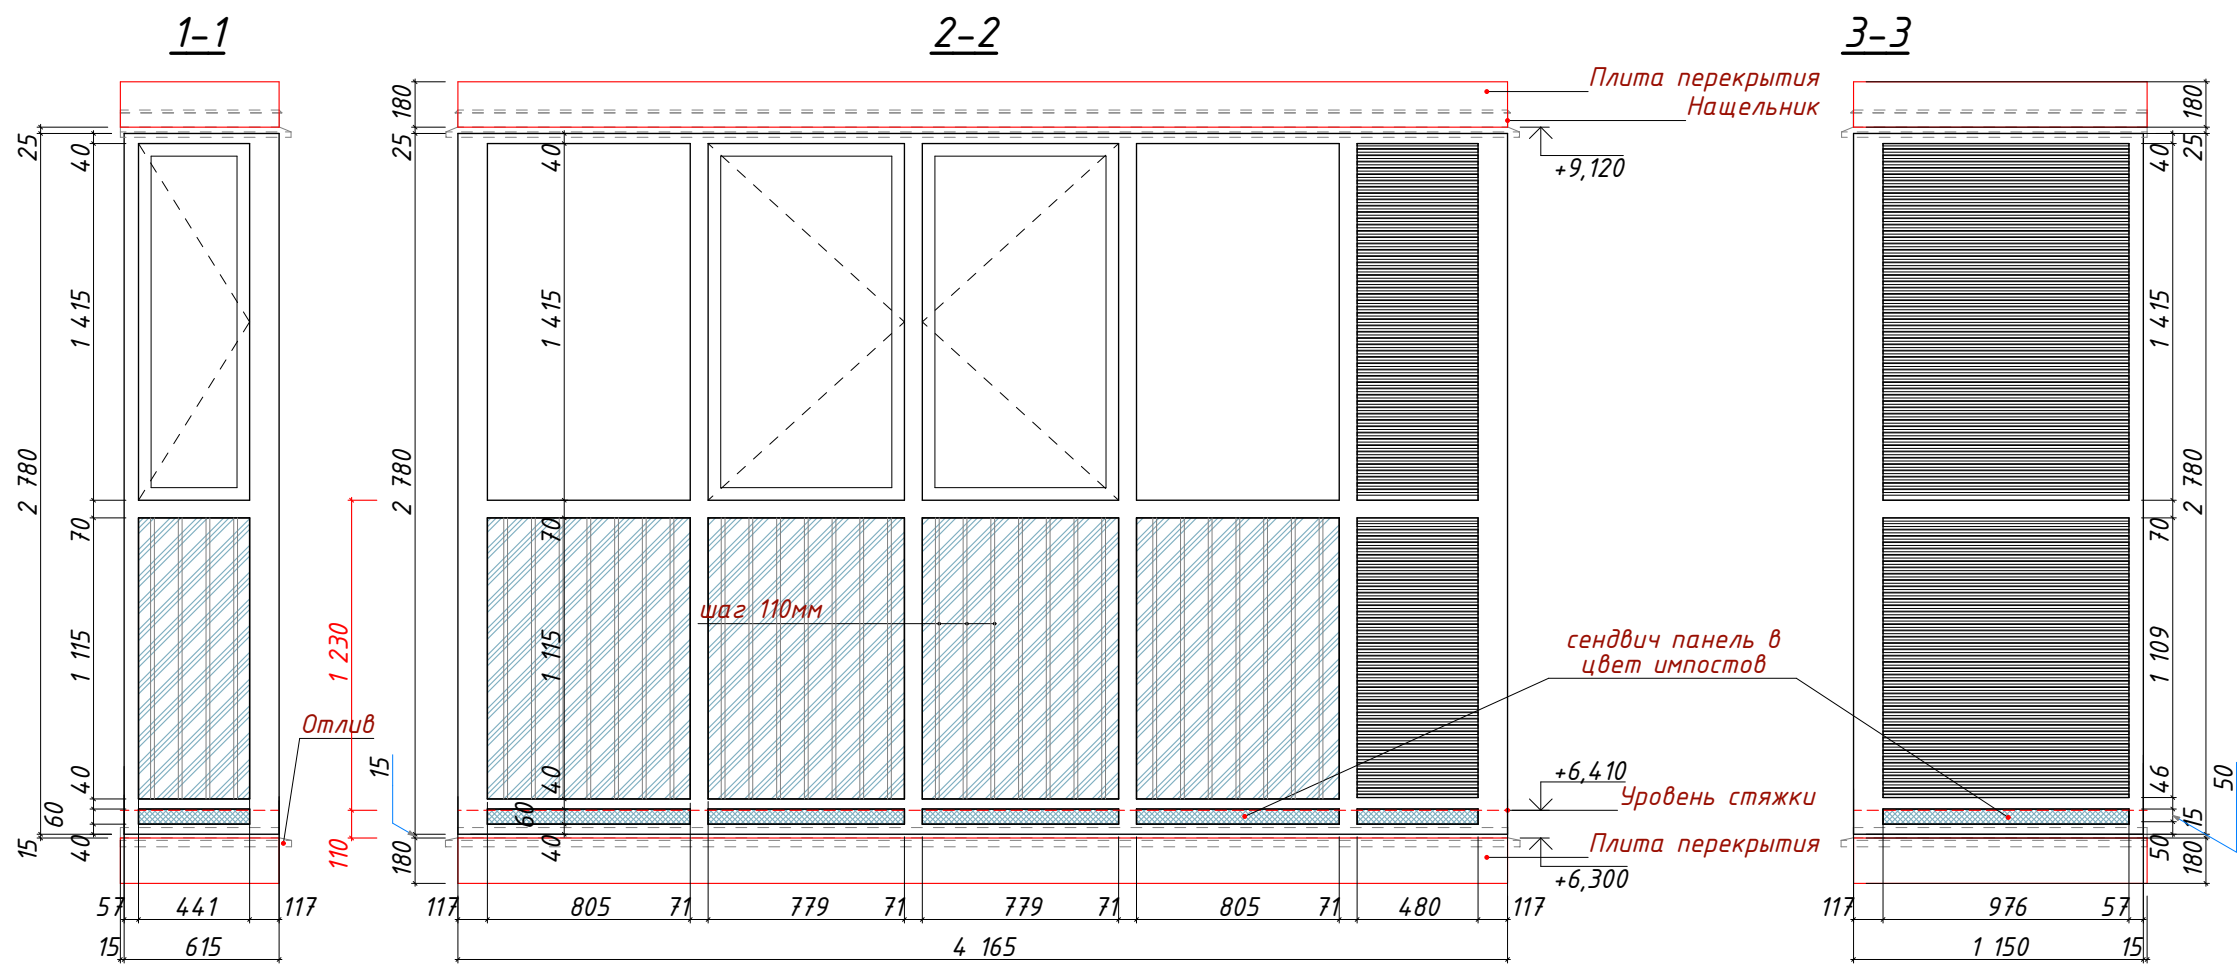


Фрагмент плана (3 эт.)

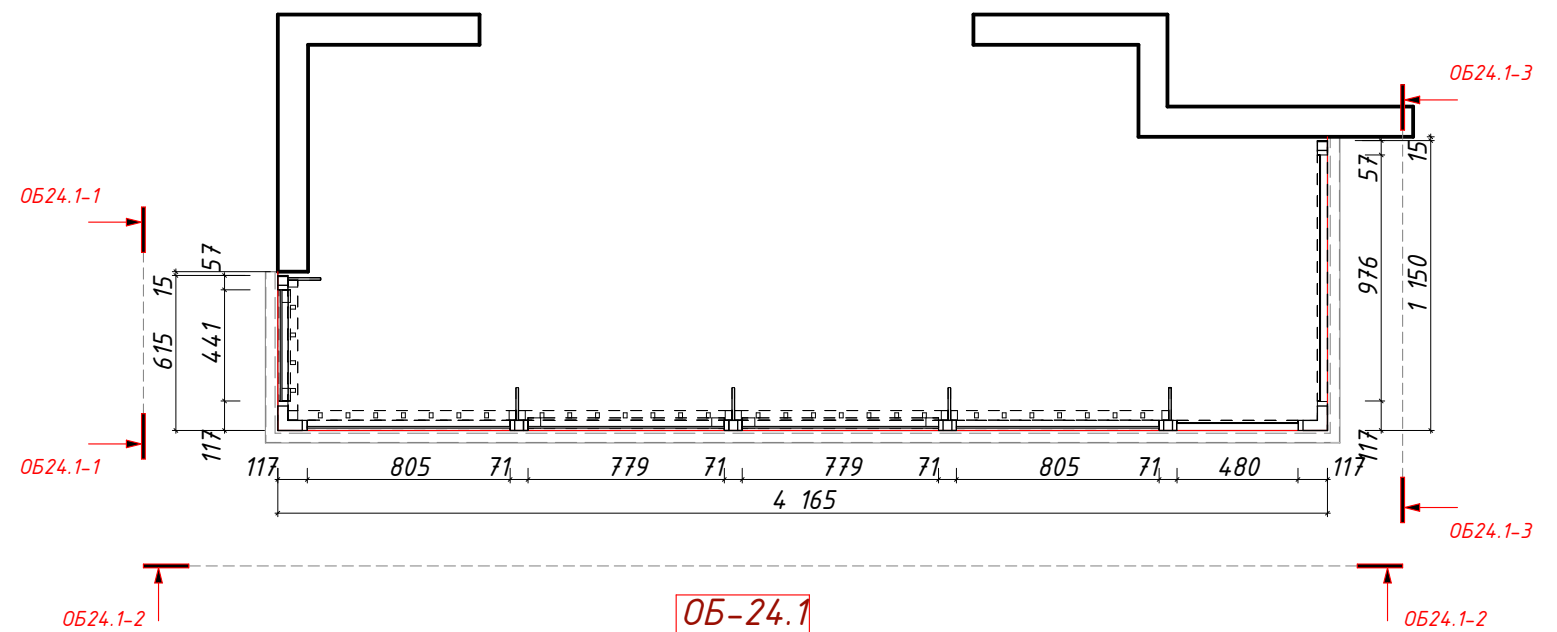



Условные обозначения см. л.1

Изм.	Кол.уч.	Лист	№Док.	Подп.	Дата	Стадия	Лист	Листов
ГАП		Салихова				Р	18	
Н.контроль		Волошина						

Эскиз ограждения балконов. ОБ-24.1




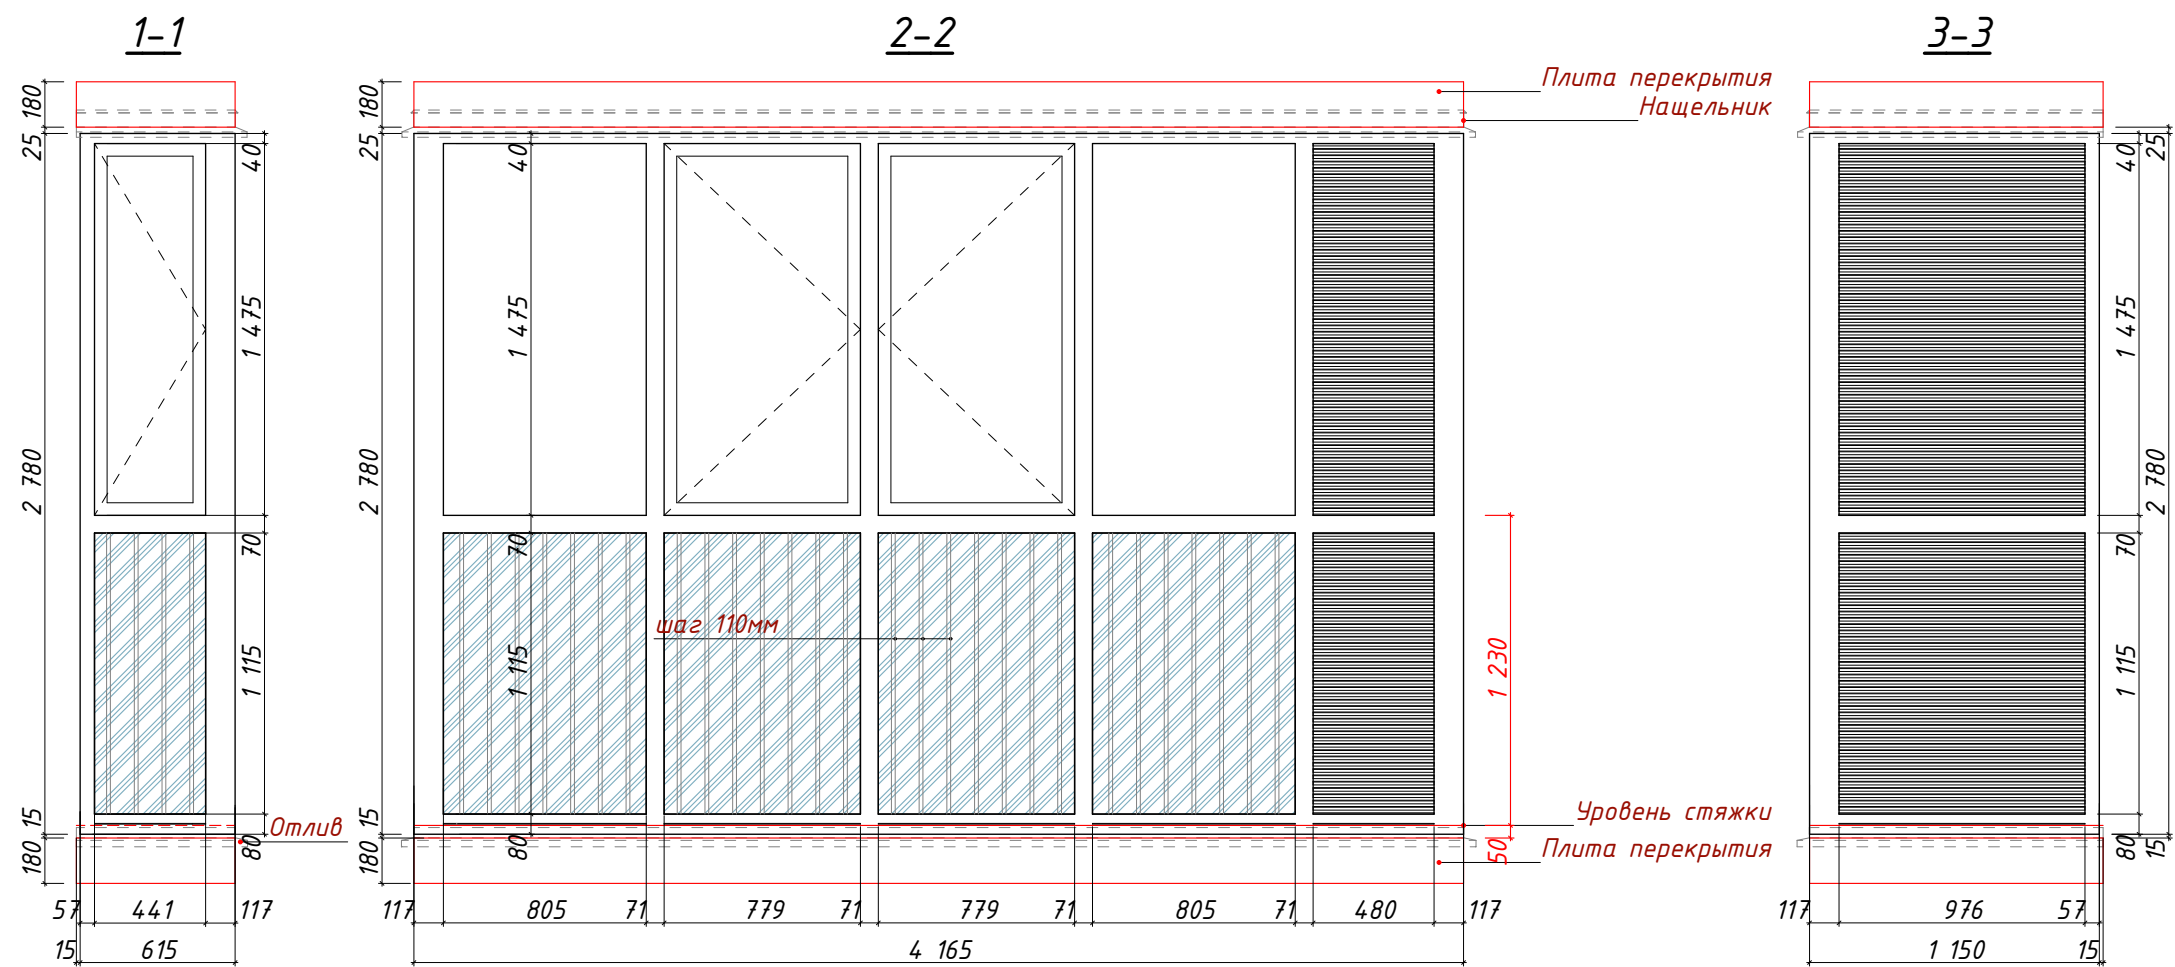


Фрагмент плана (4-21 эт.)

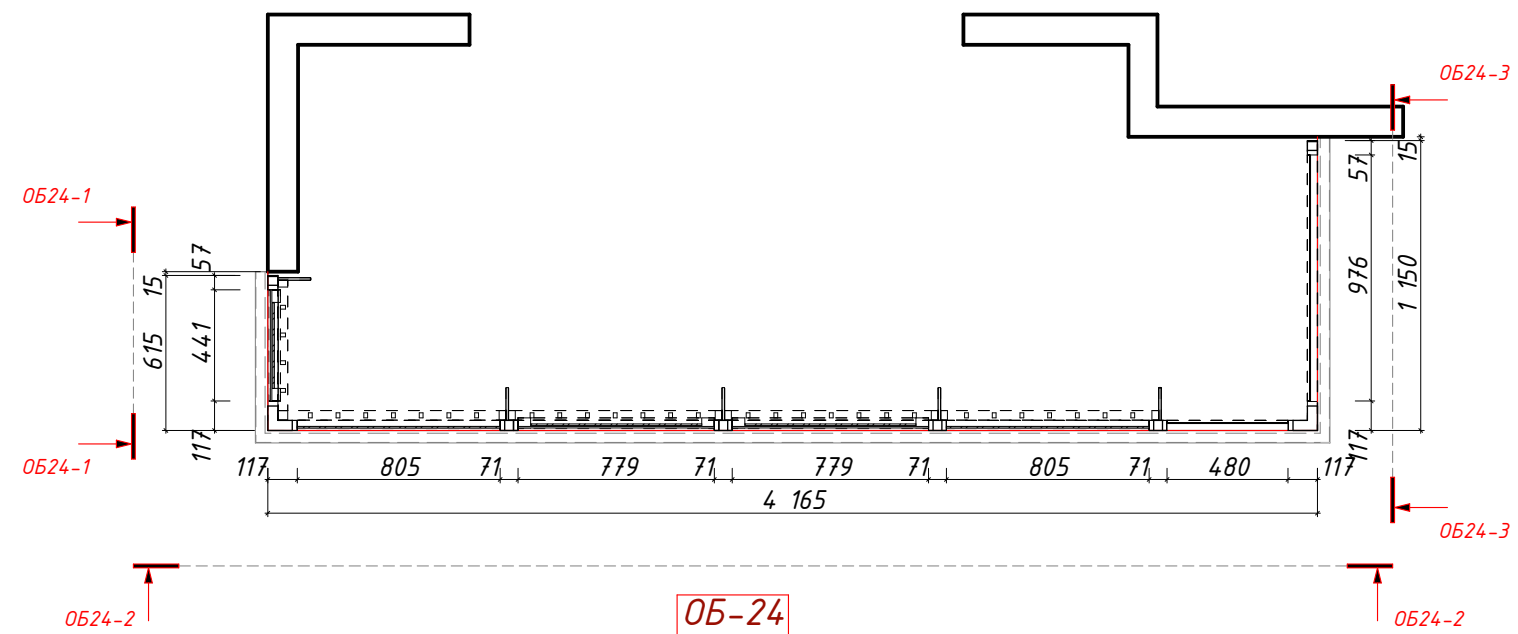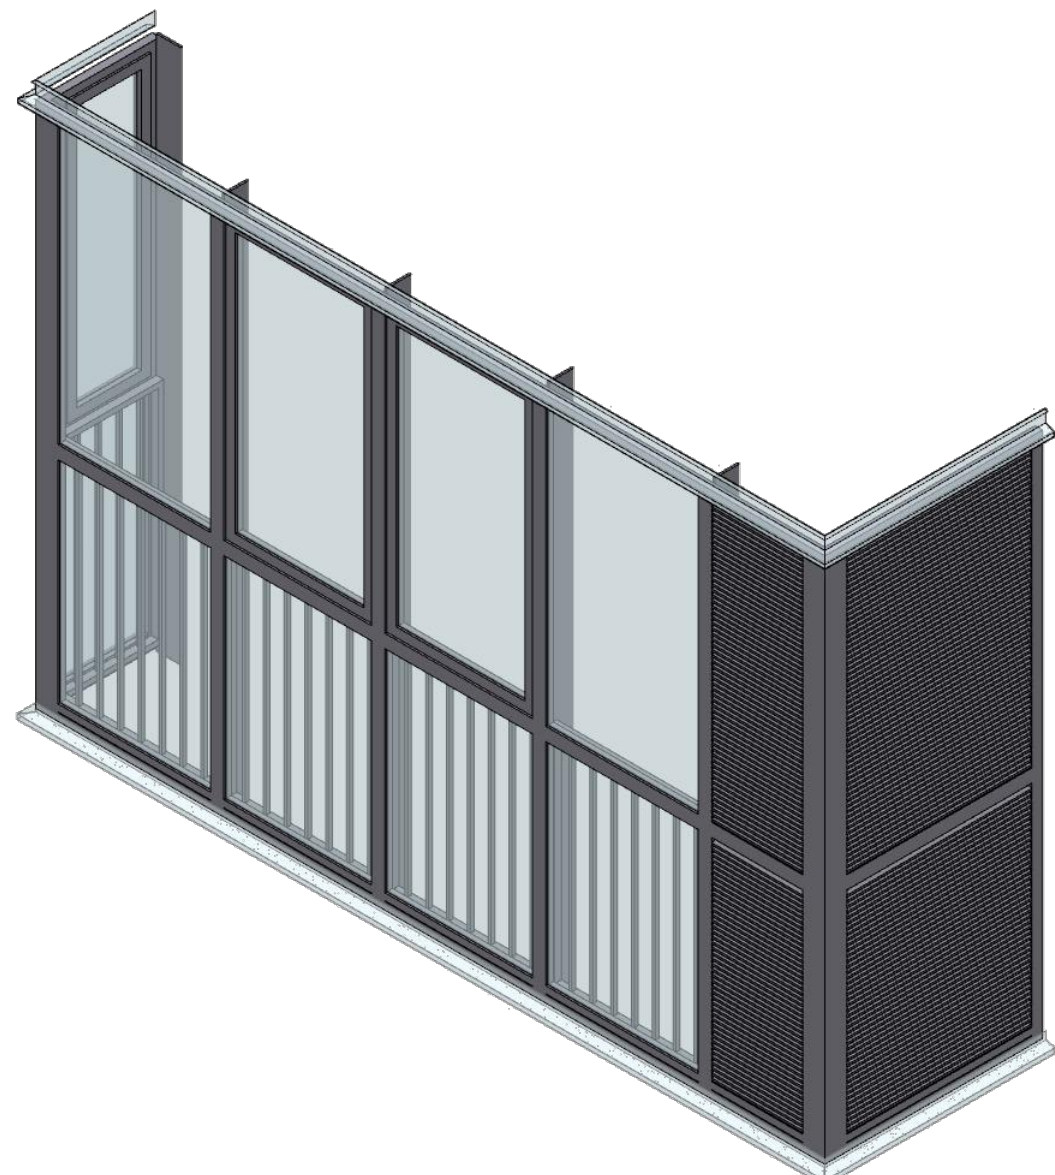


Условные обозначения см. л.1

Изм.	Кол.уч.	Лист	№Док.	Подп.	Дата	Эскиз ограждения балконов. ОБ-24	Стадия	Лист	Листов
ГАП		Салихова					Р	19	
Н.контроль		Волошина							

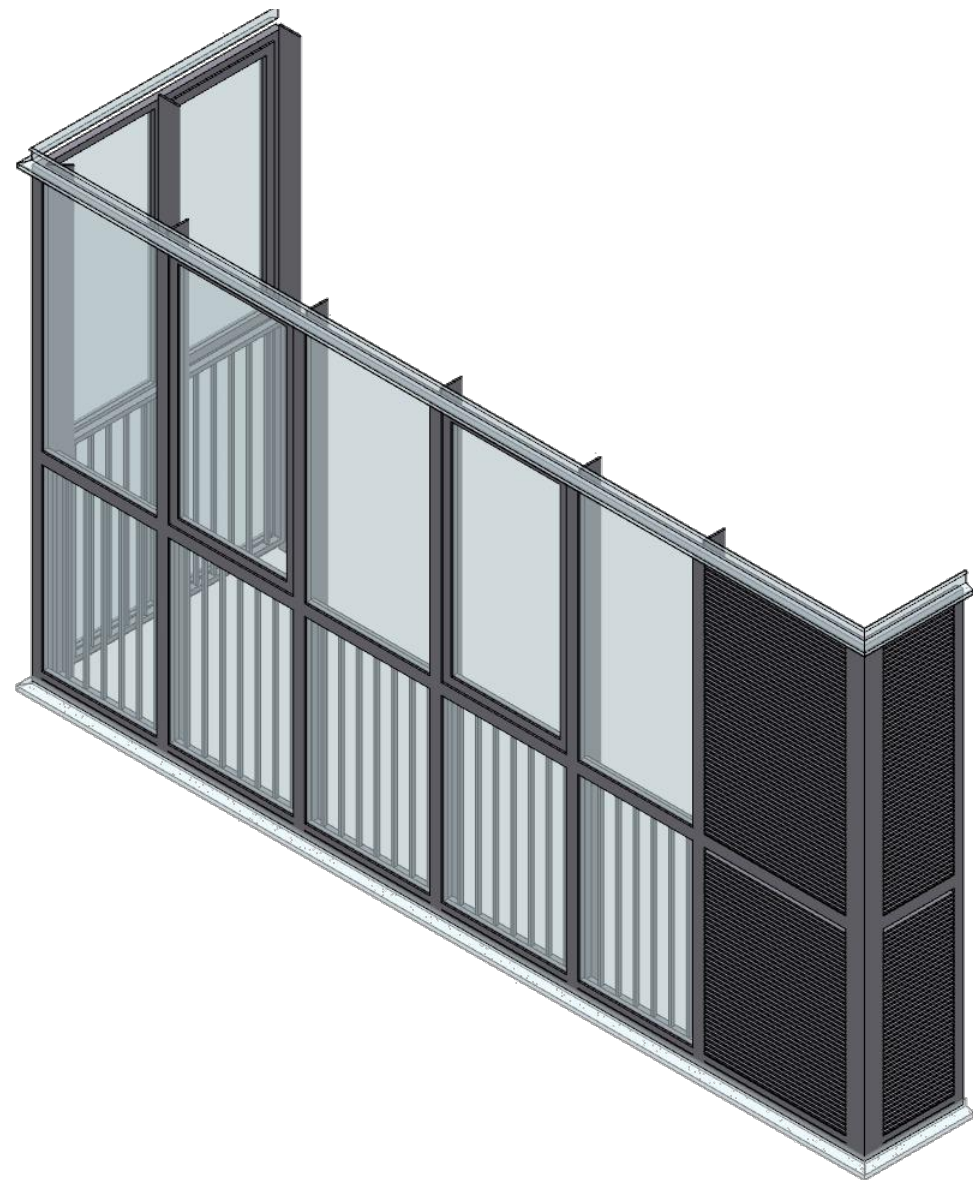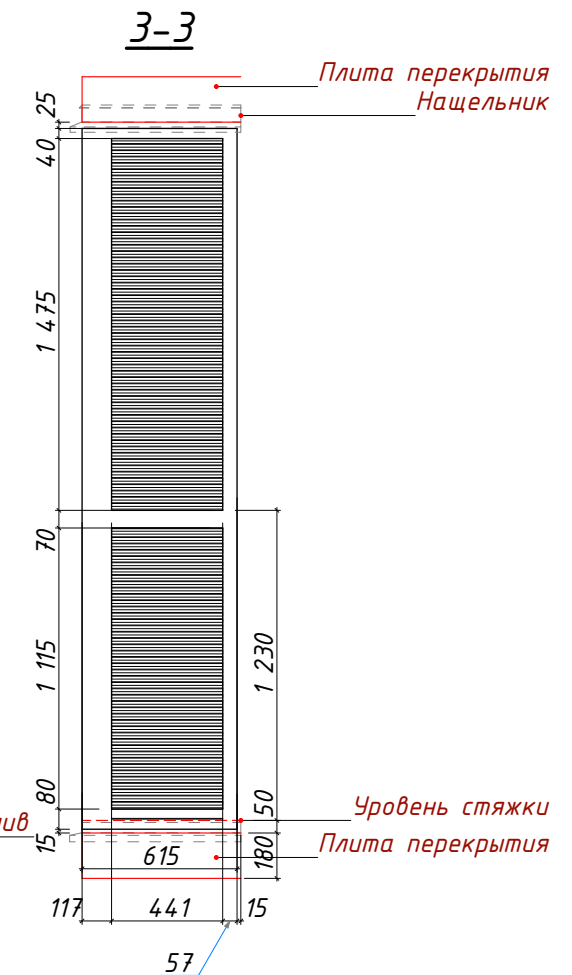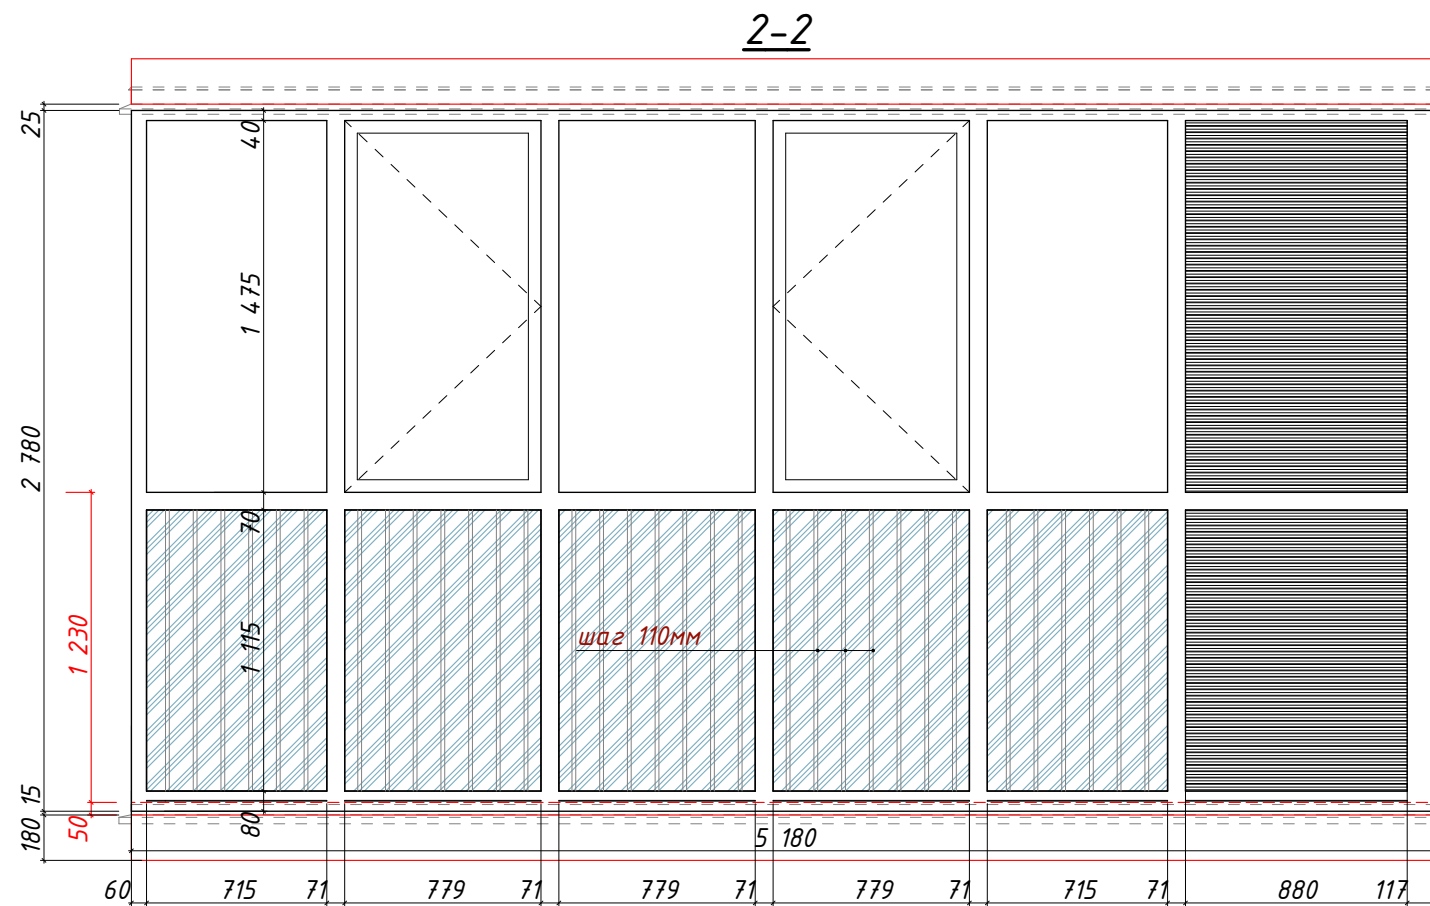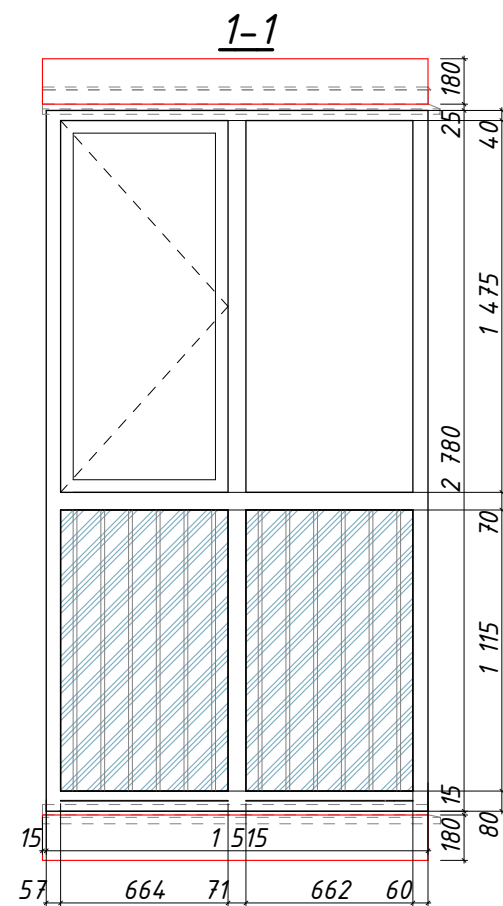



Фрагмент плана (3-16 эт.)

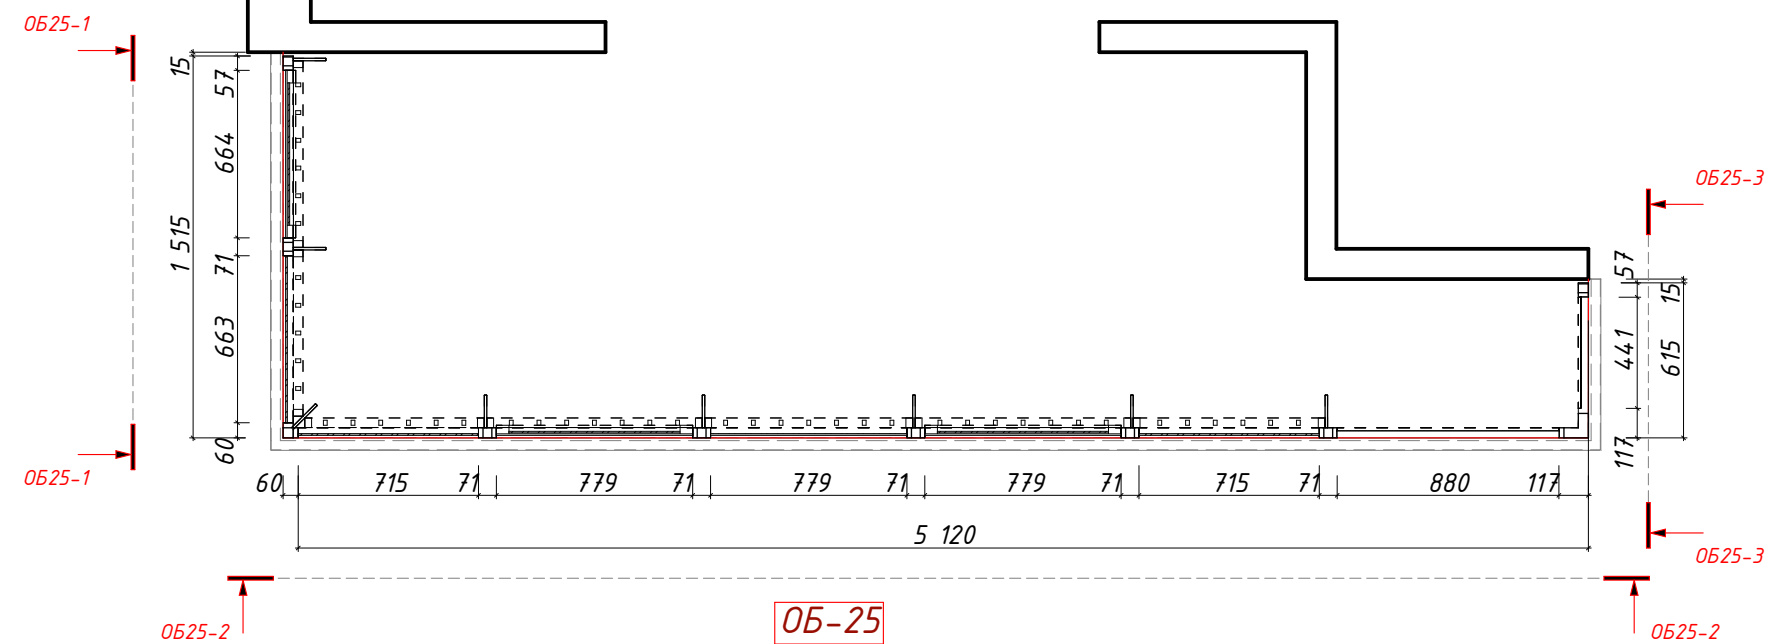


Условные обозначения см. л.1



Изм.	Кол.уч.	Лист	№Док.	Подп.	Дата	Стадия	Лист	Листов
ГАП		Салихова				Р	20	
Н.контроль		Волошина						

Эскиз ограждения балконов. ОБ-25

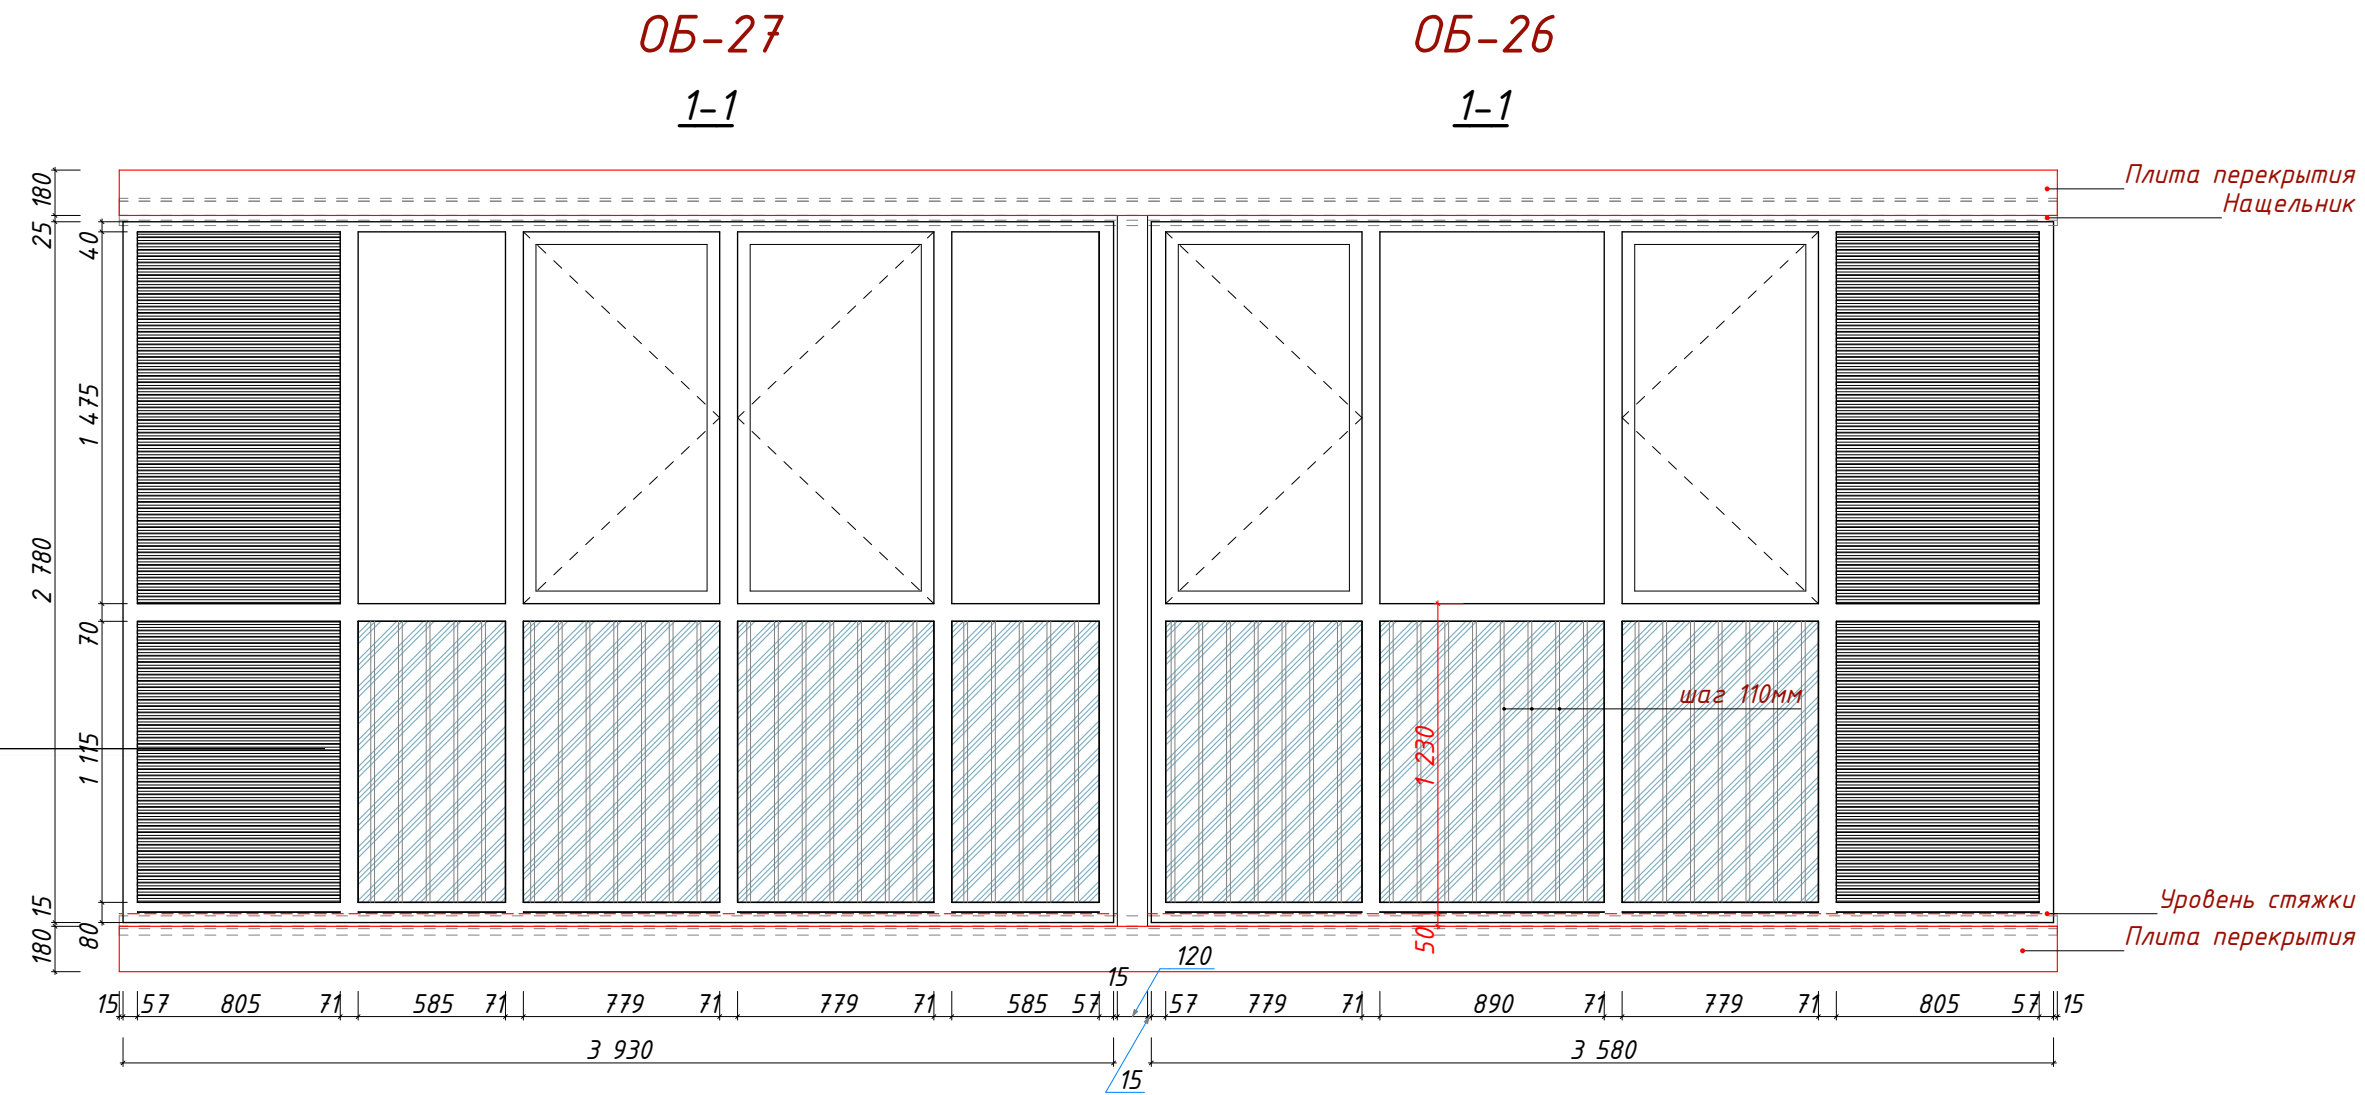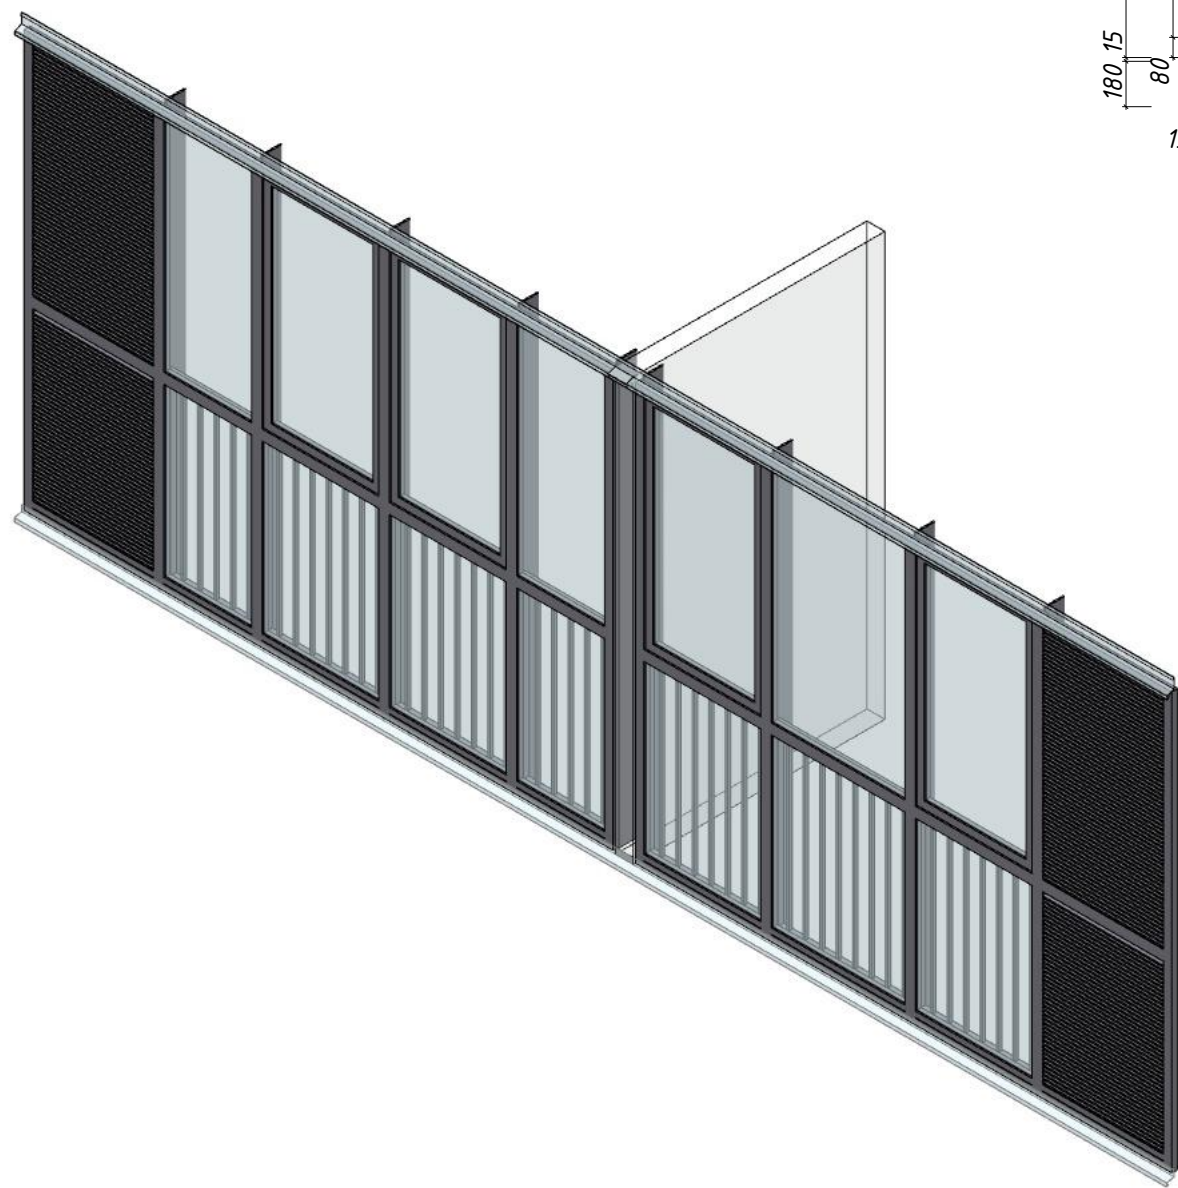


Изм.	Коп.уч.	Лист	№Док.	Подп.	Дата	Эскиз ограждения балконов. ОБ-26, ОБ-27	Стадия	Лист	Листов
ГАП		Салихова					Р	21	
Н.контроль		Волошина							


1-1

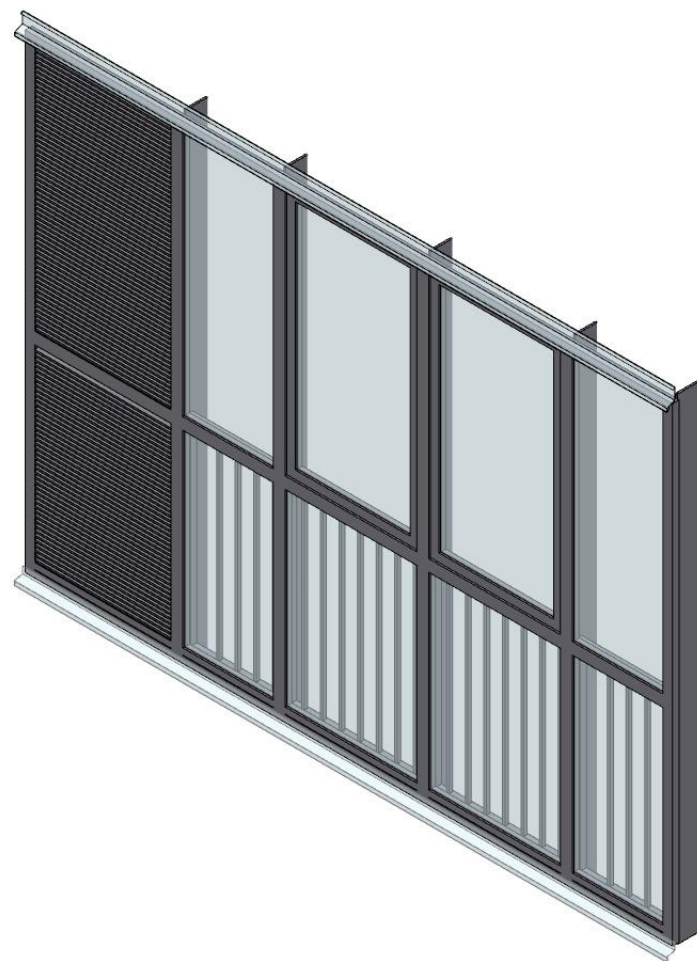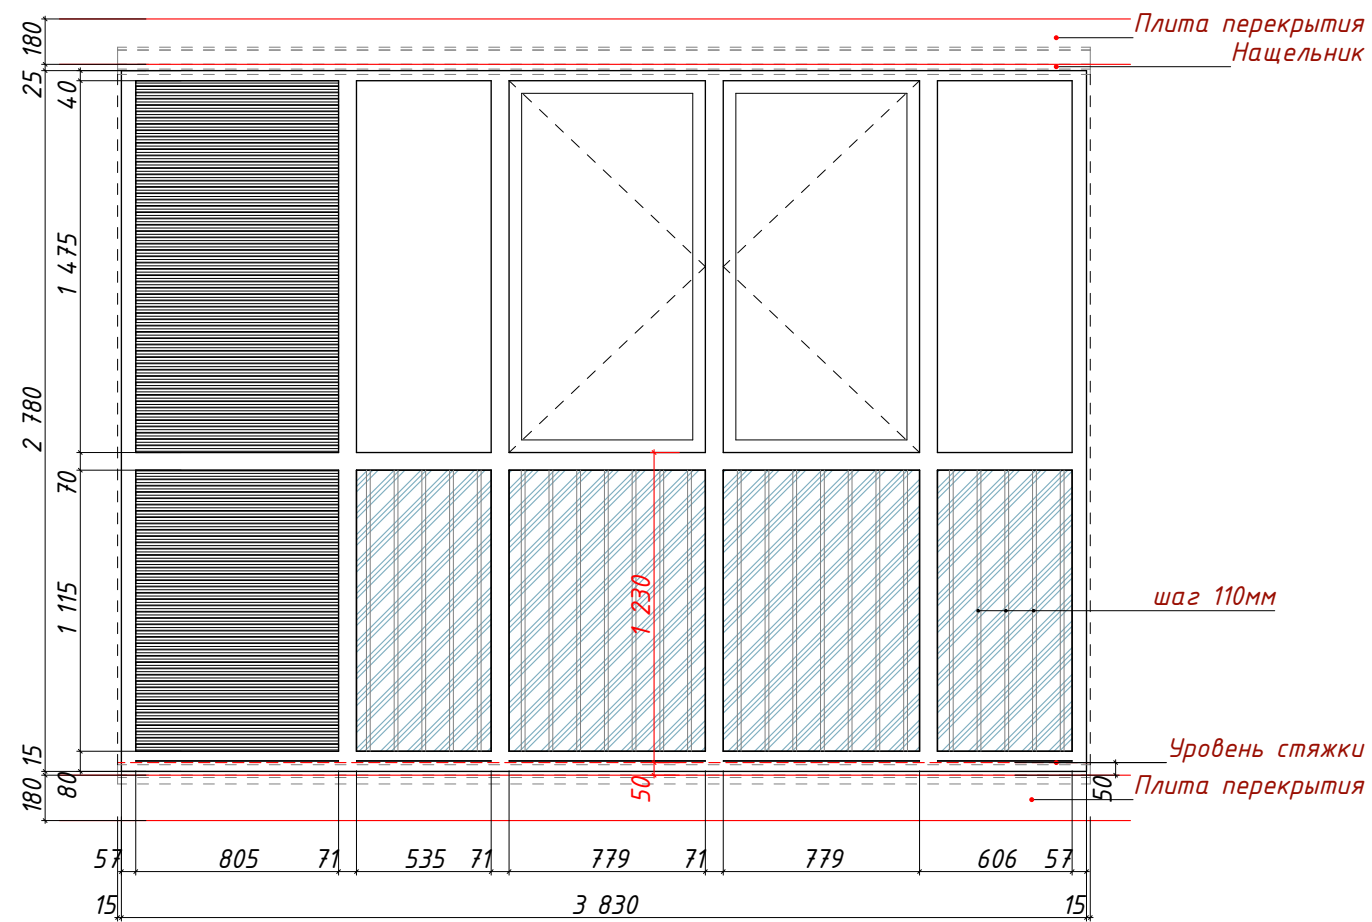


Фрагмент плана (3-6 эт.)

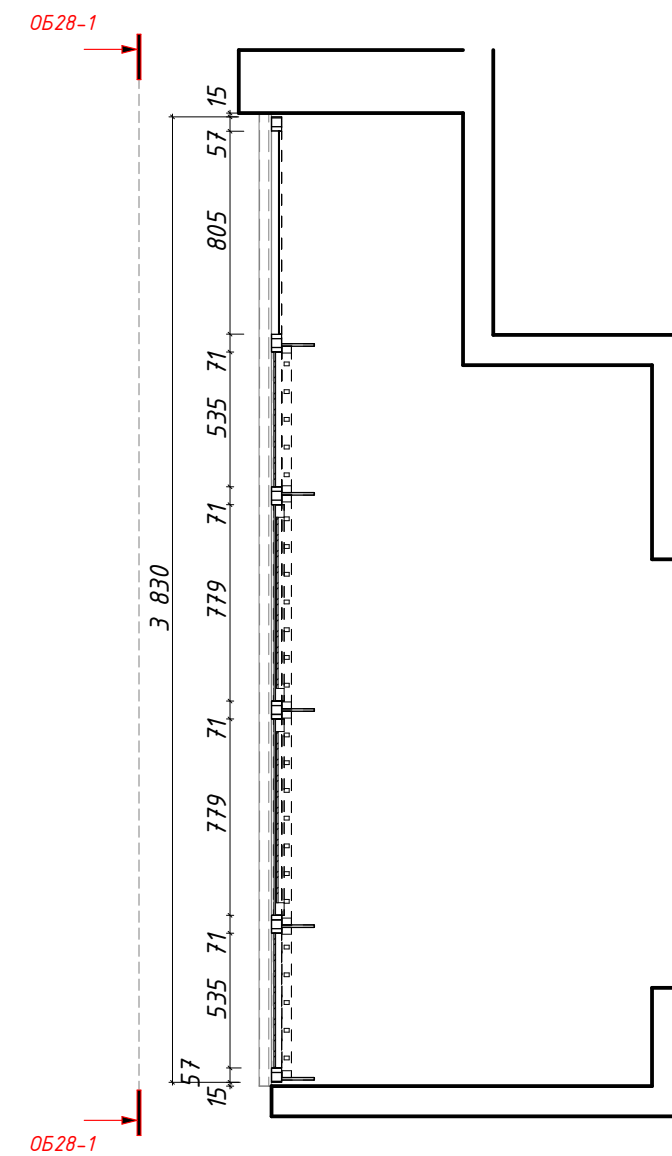


Условные обозначения см. л.1

Изм.	Кол.уч.	Лист	№Док.	Подп.	Дата	Эскиз ограждения балконов. ОБ-28	Стадия	Лист	Листов
ГАП		Салихова					Р	22	
Н.контроль		Волошина							

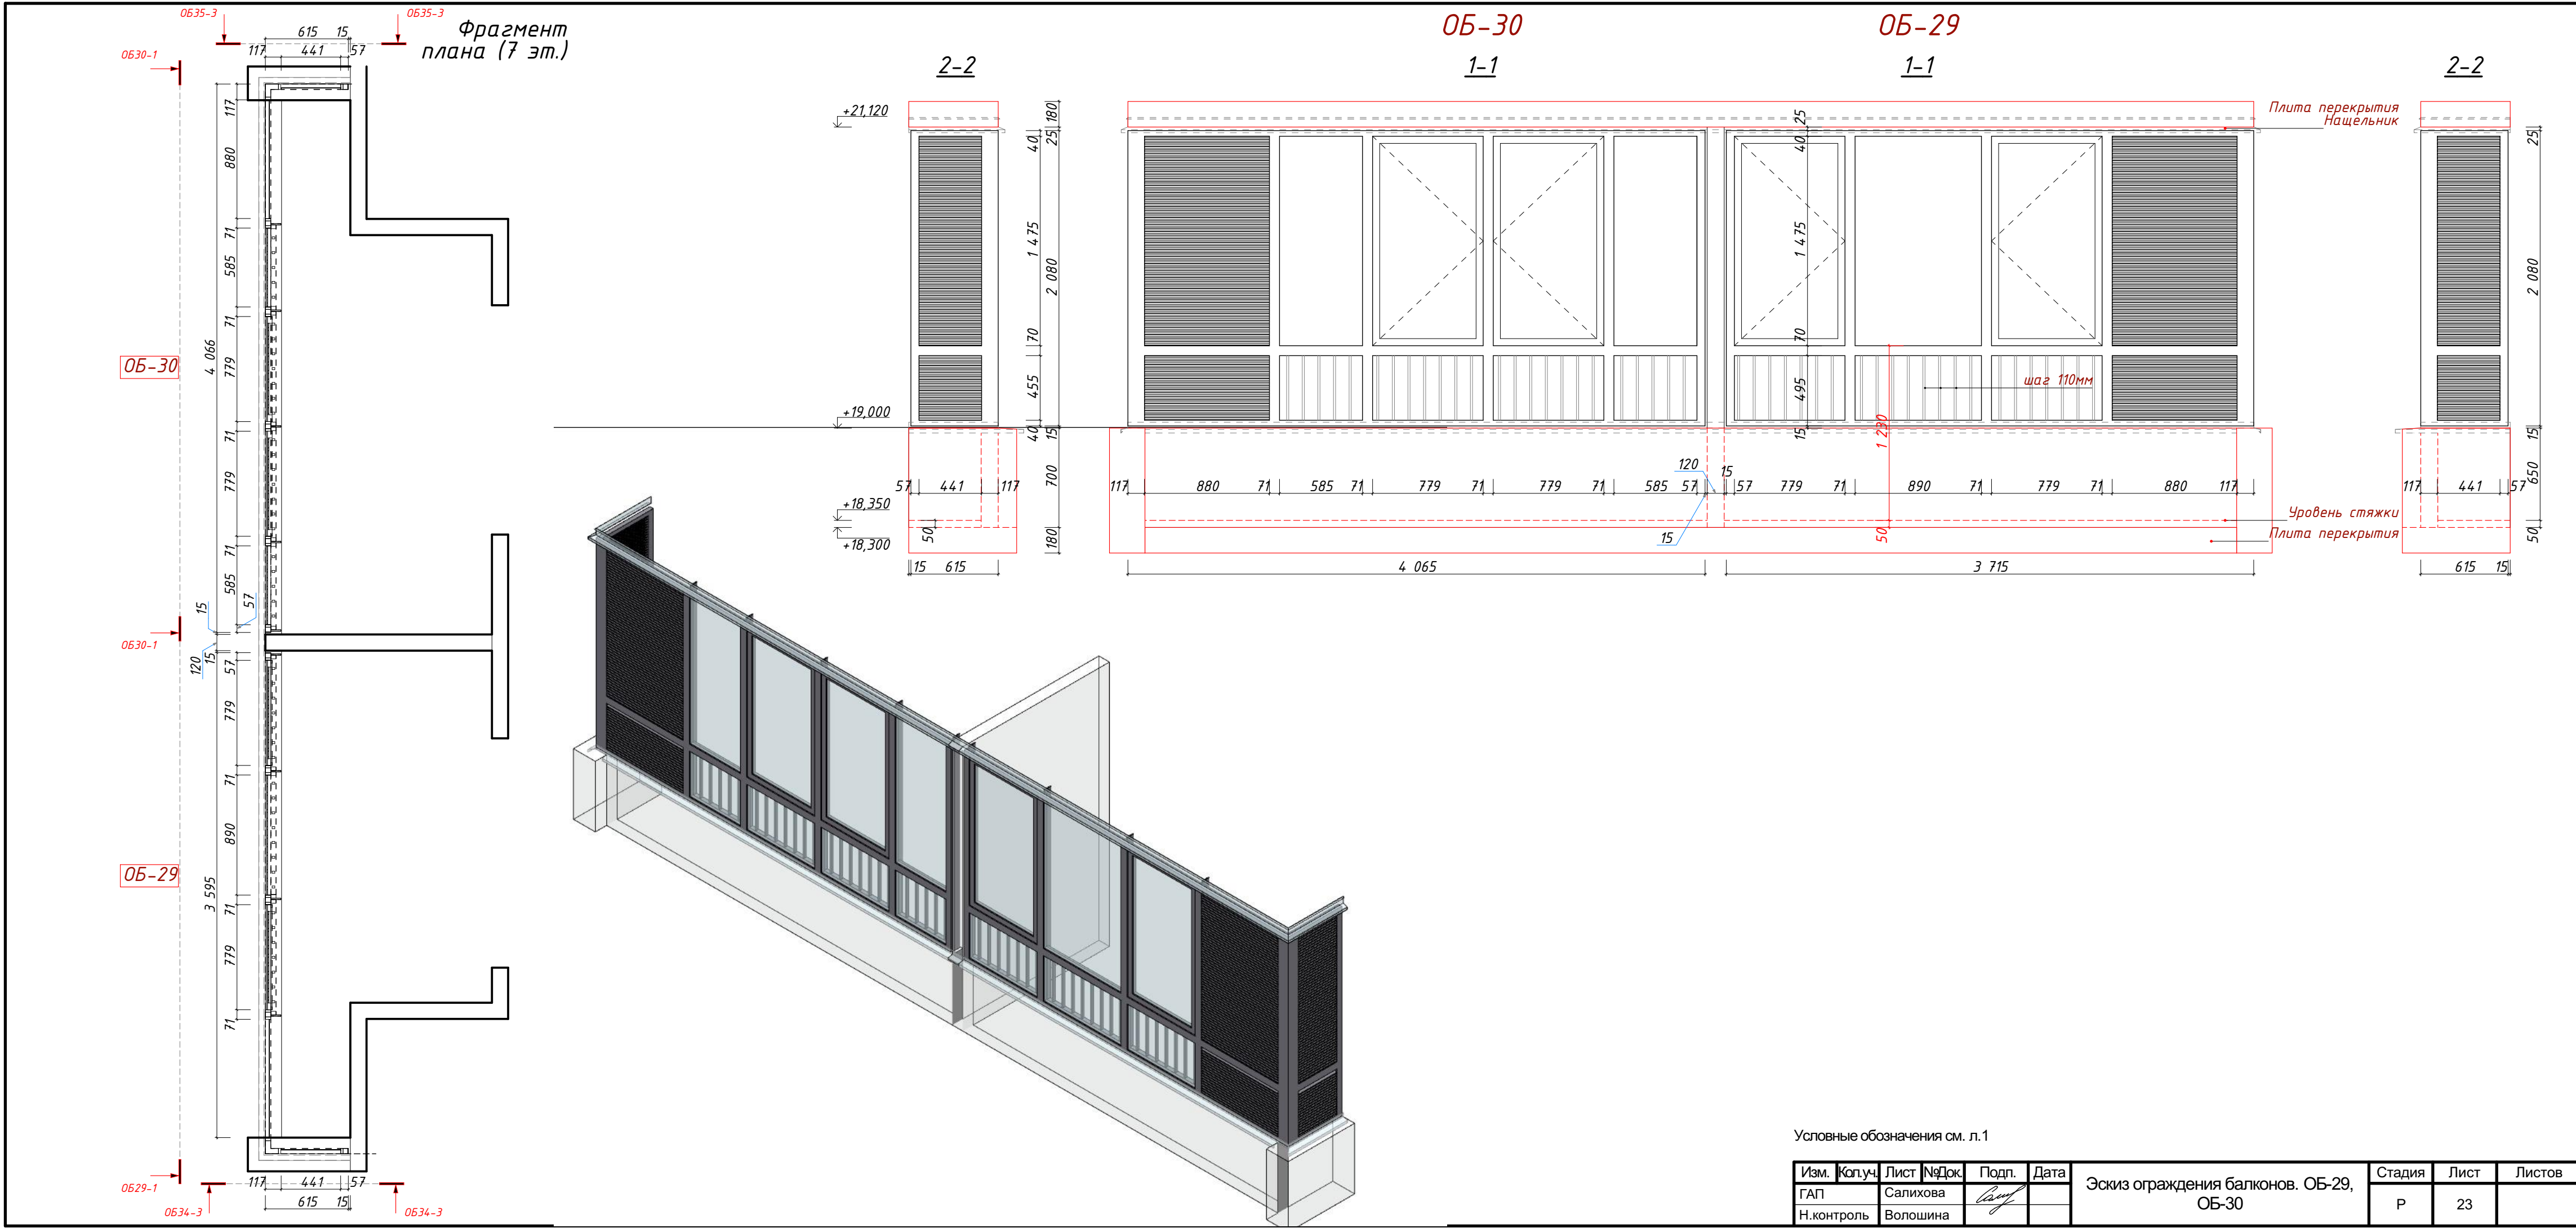


Условные обозначения см. л.1


Изм.	Коп.уч.	Лист	№Док.	Подп.	Дата	Эскиз ограждения балконов. ОБ-29, ОБ-30	Стадия	Лист	Листов
ГАП		Салихова					Р	23	
Н.контроль		Волошина							


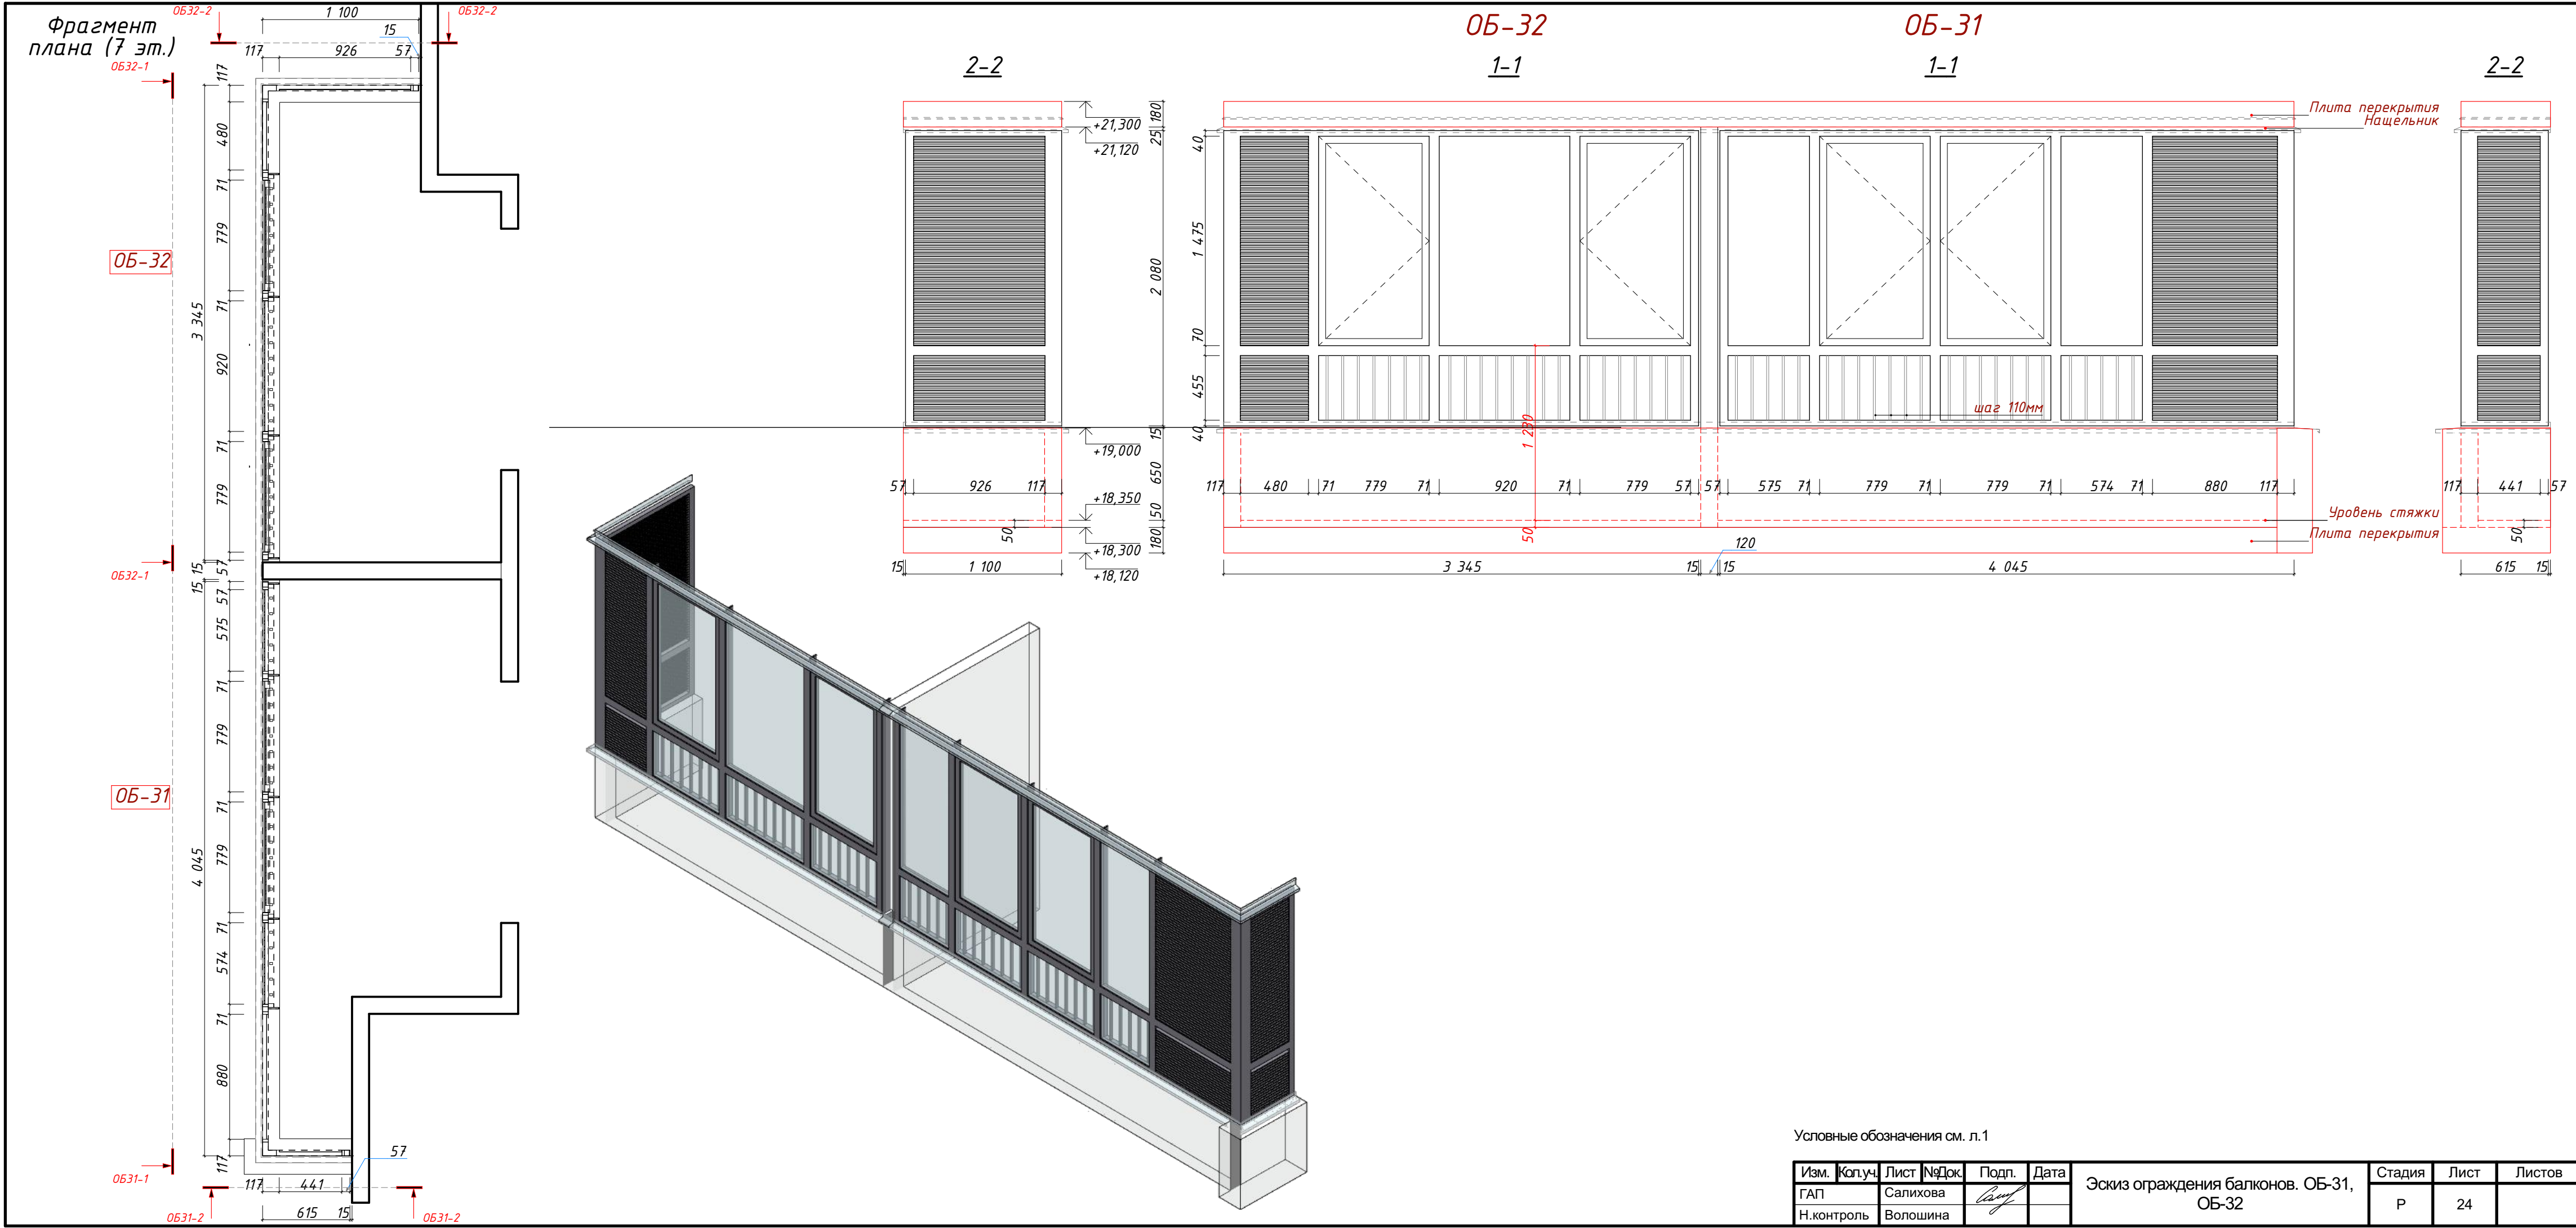


Условные обозначения см. л.1

Изм.	Коп.уч.	Лист	№Док.	Подп.	Дата	Эскиз ограждения балконов. ОБ-31, ОБ-32	Стадия	Лист	Листов
ГАП		Салихова					Р	24	
Н.контроль		Волошина							


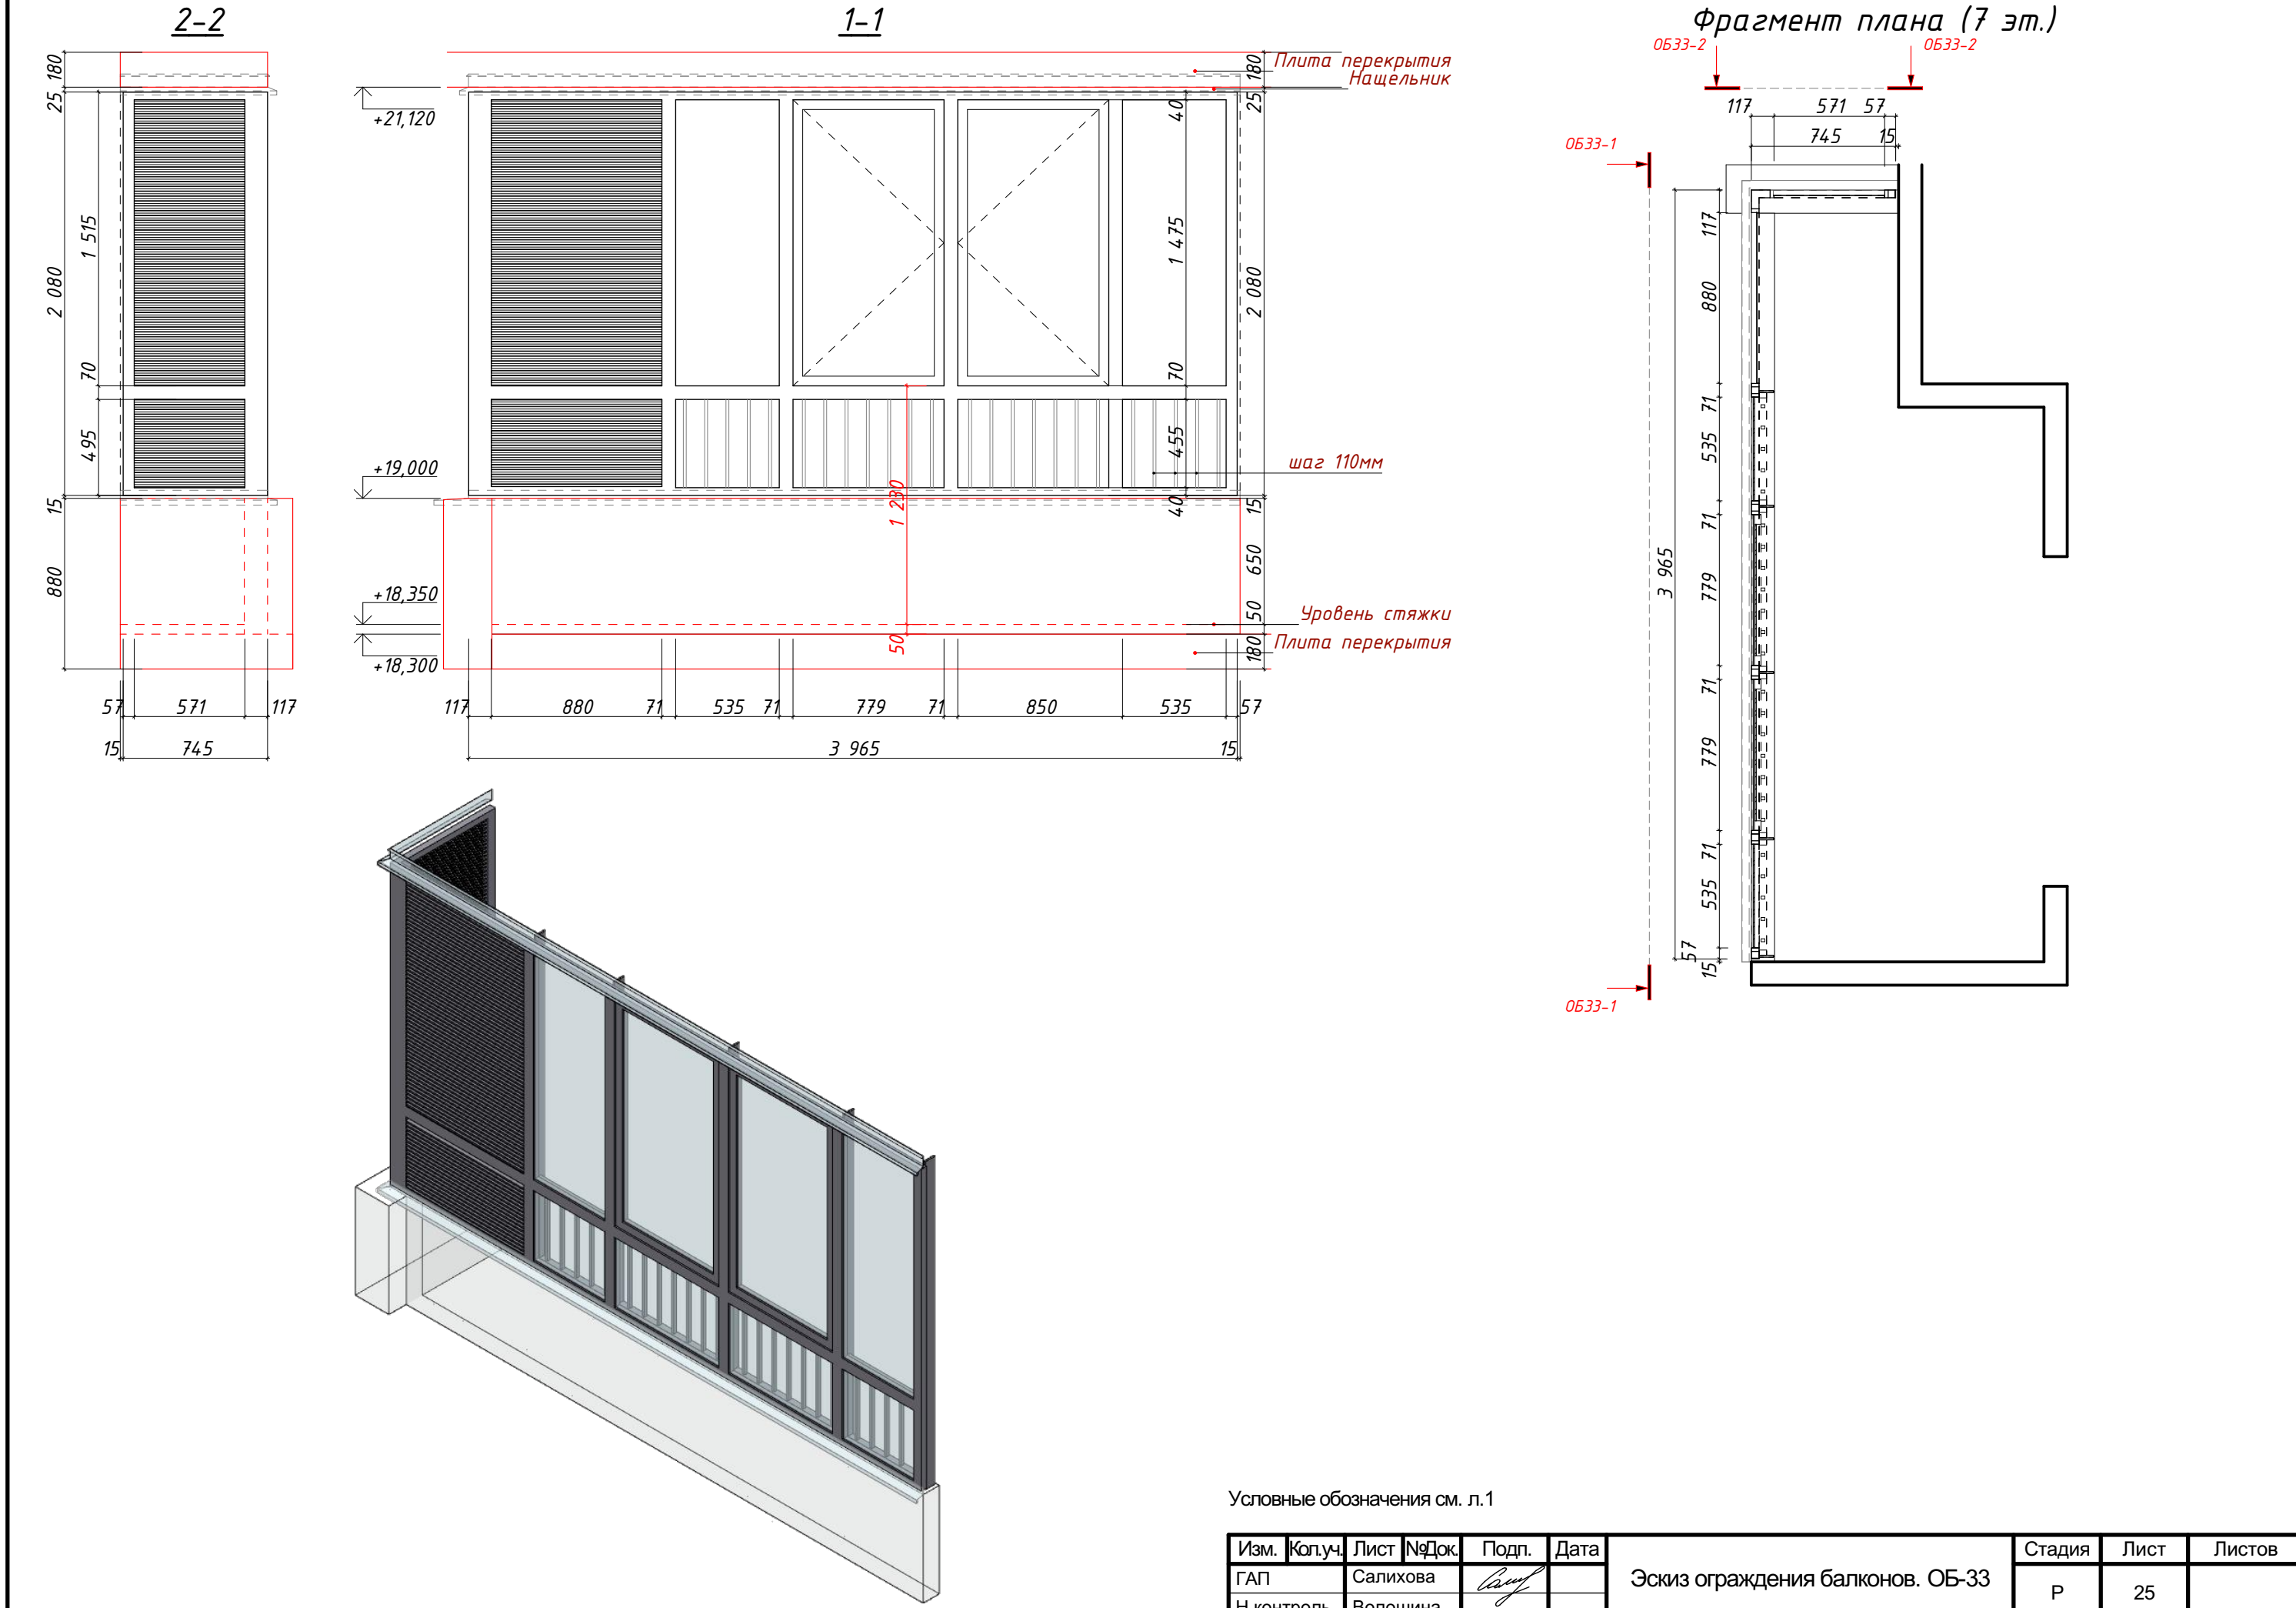


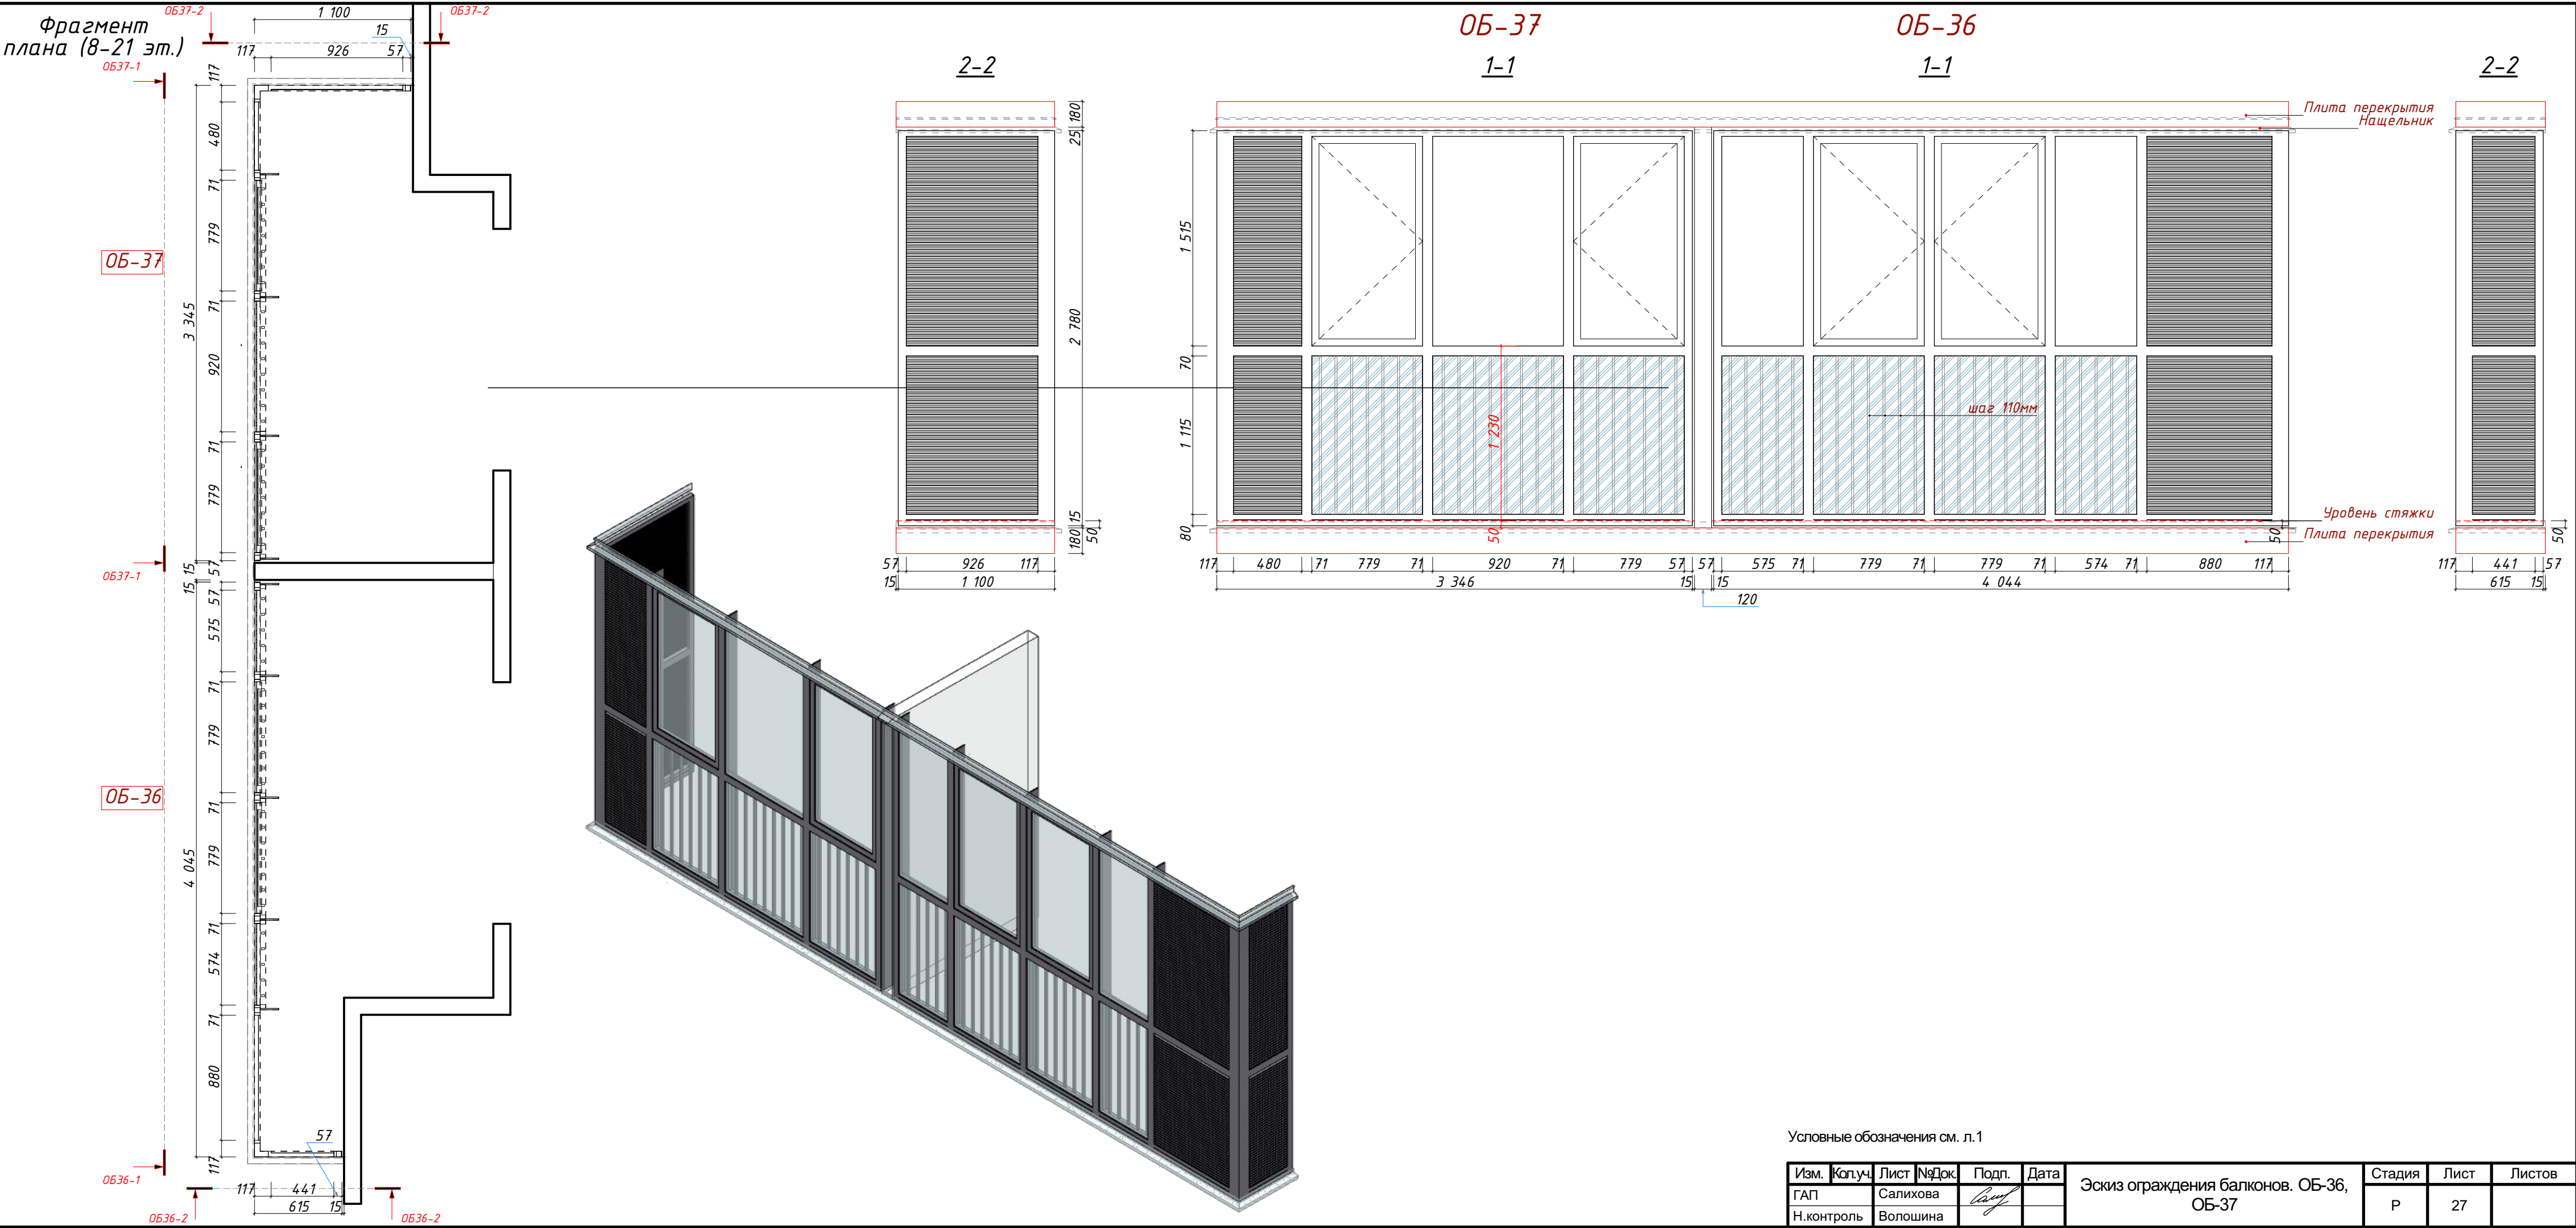

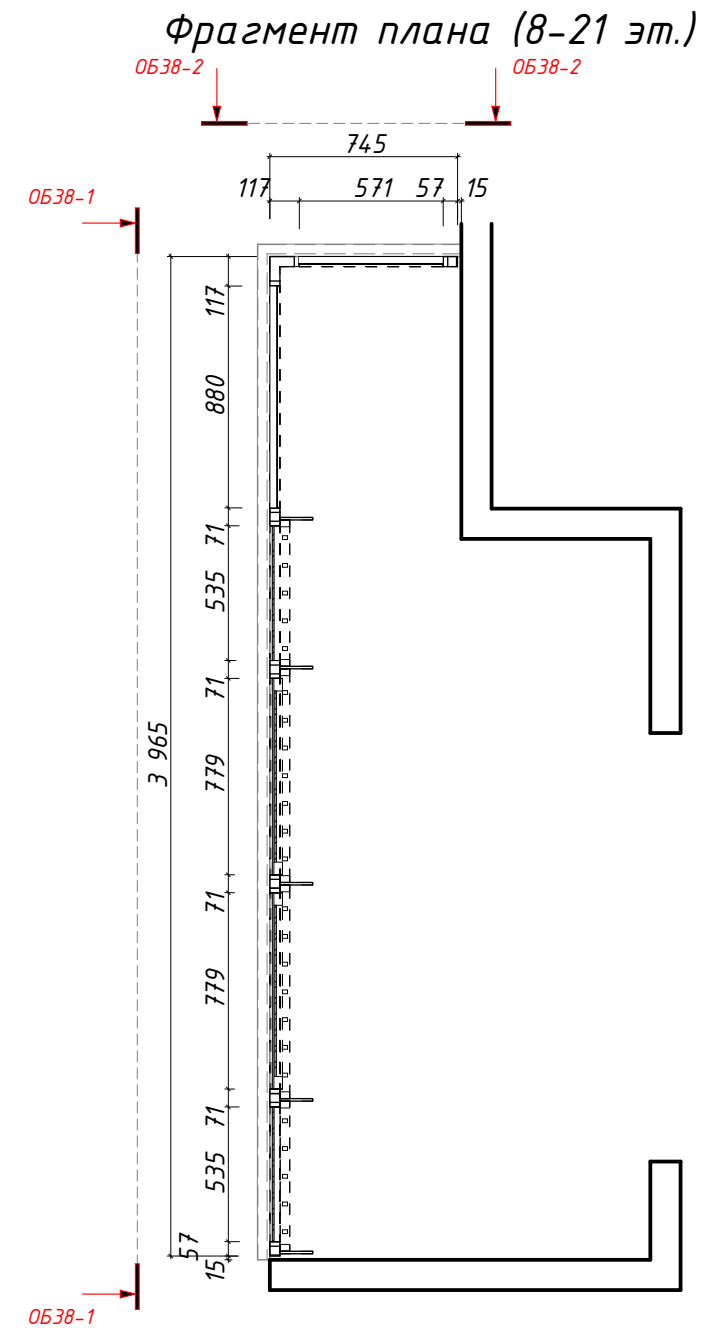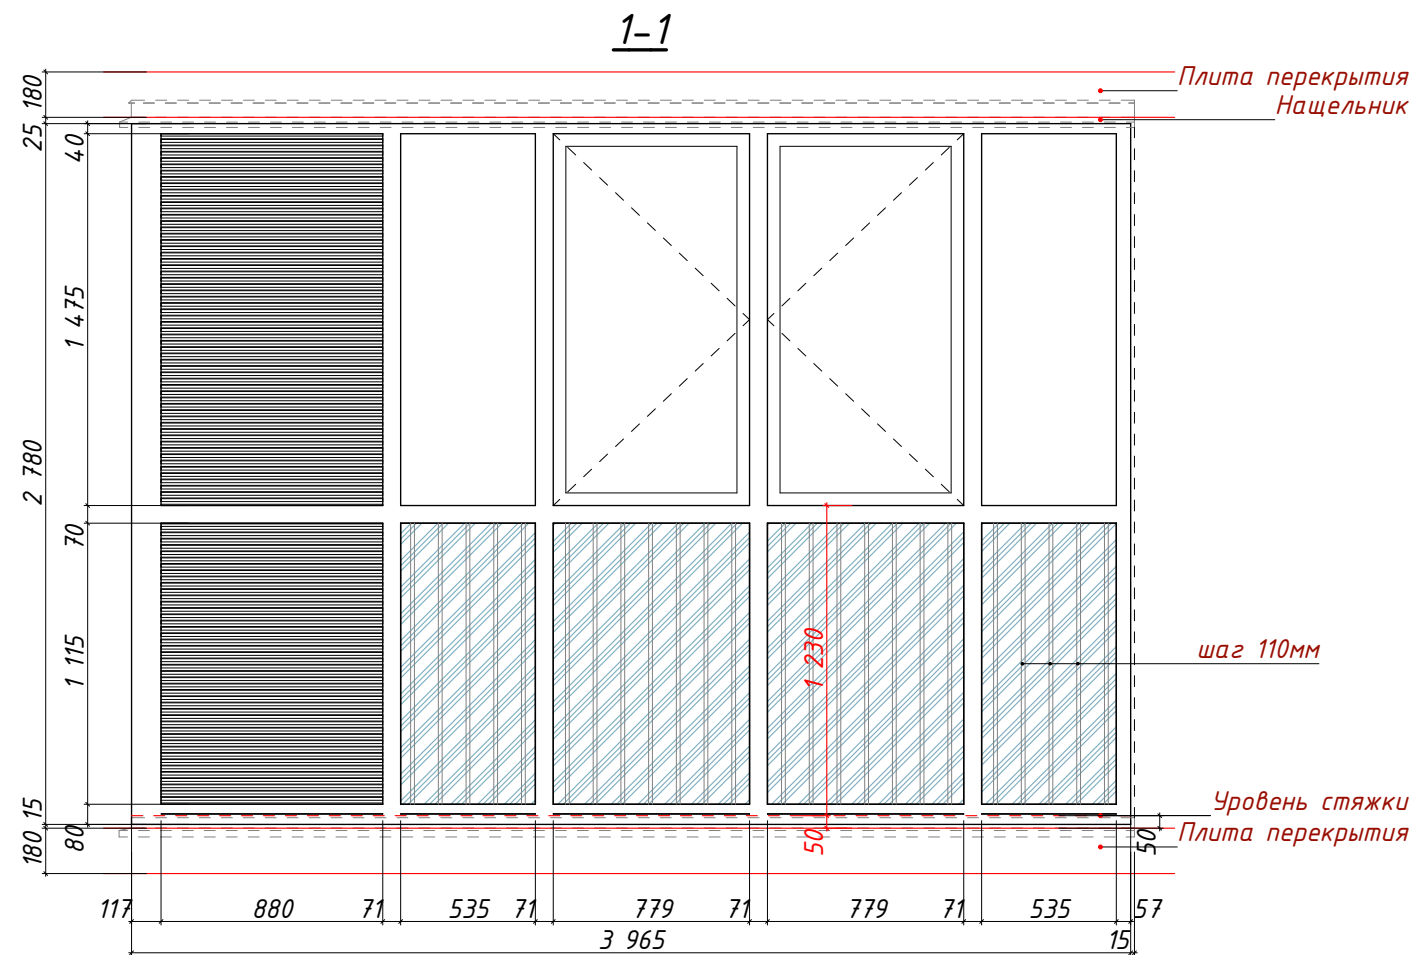


Изм.	Коп.уч.	Лист	№Док.	Подп.	Дата
ГАП		Салихова			
Н.контроль		Волошина			

Стадия	Лист	Листов
Р	28	

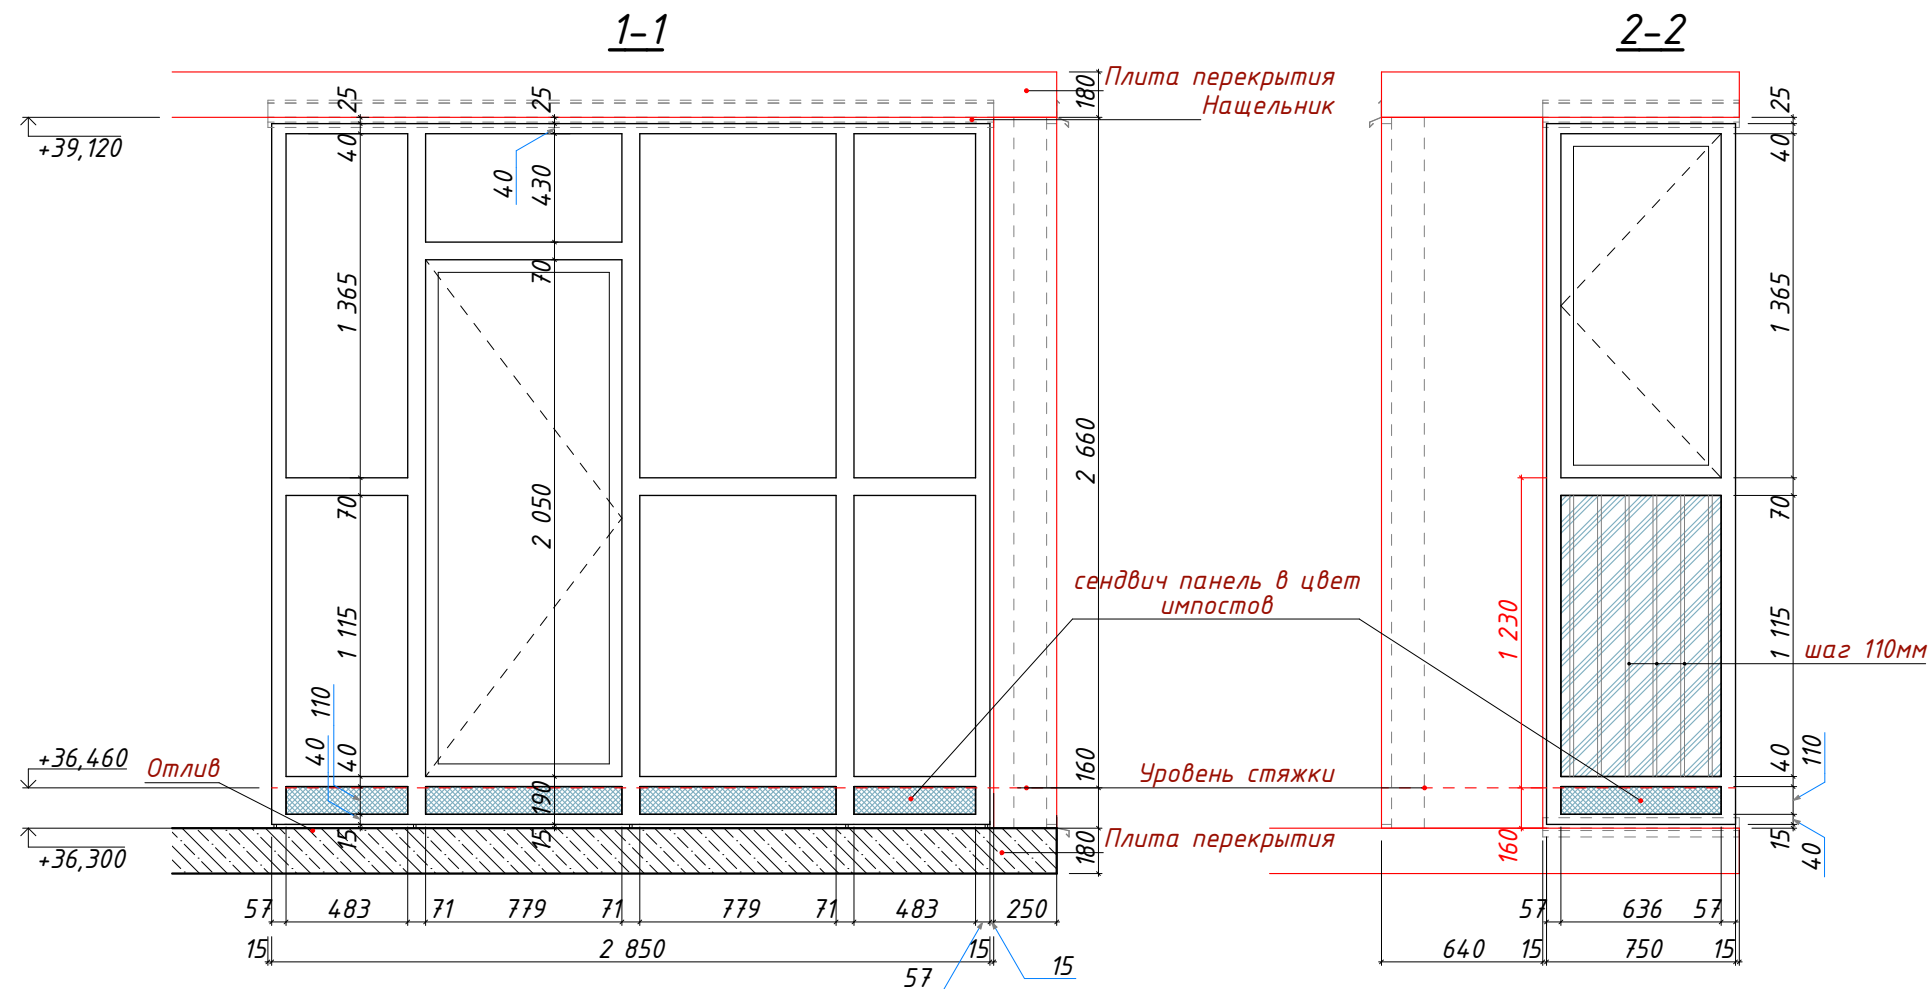
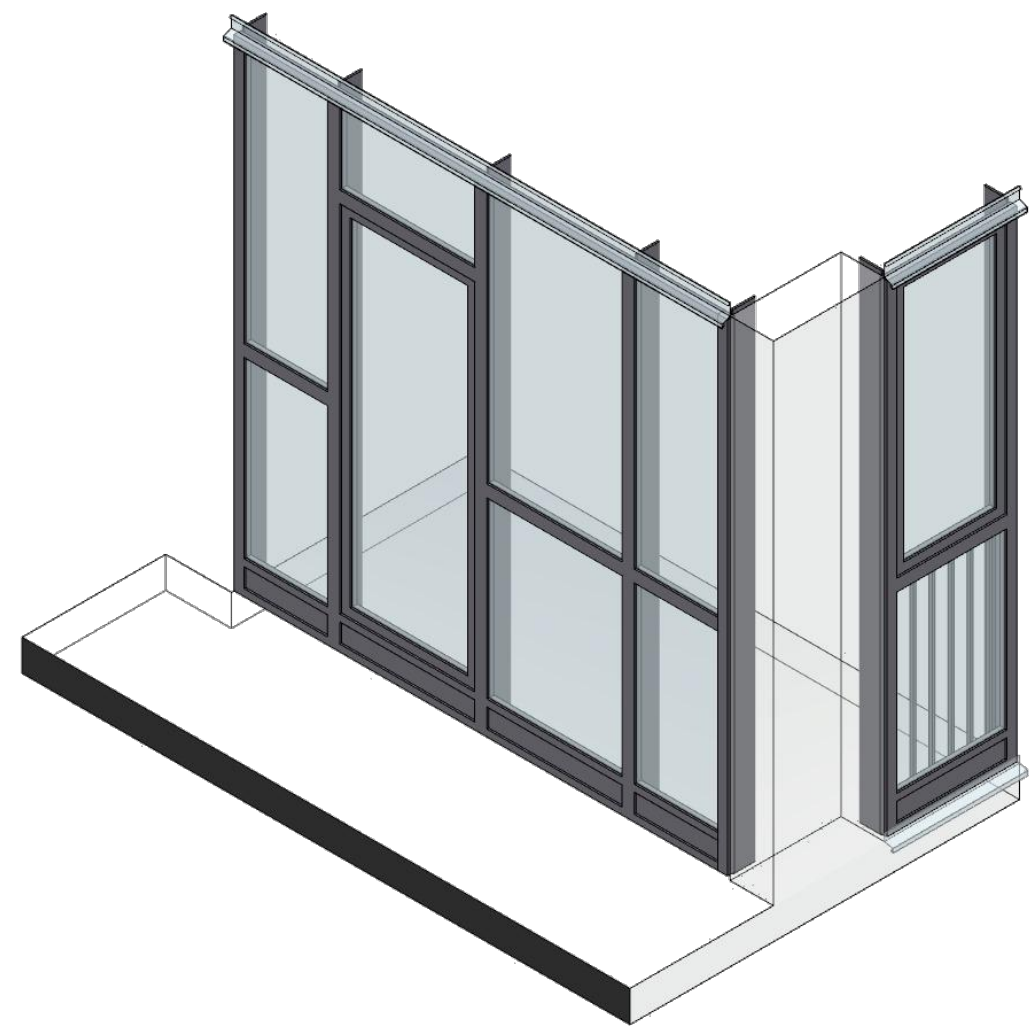


Фрагмент плана (13 эт.)

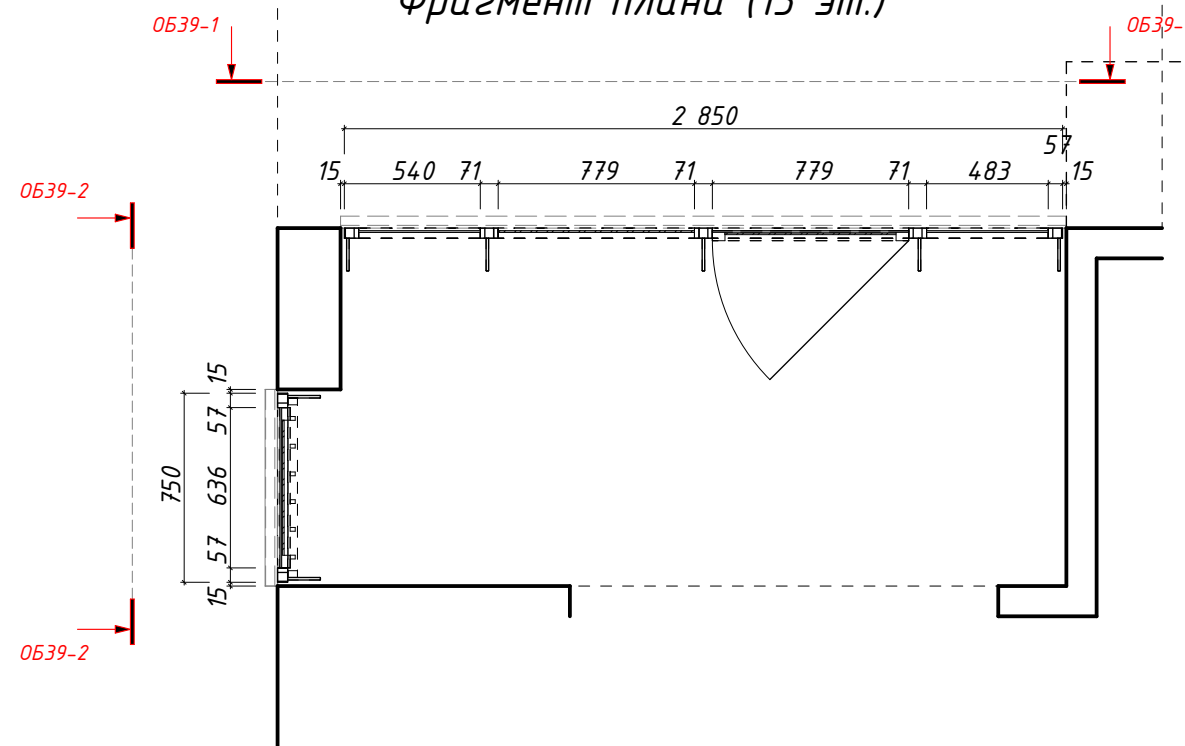


Условные обозначения см. л.1

Изм.	Кол.уч.	Лист	№Док.	Подп.	Дата	Эскиз ограждения балконов. ОБ-39	Стадия	Лист	Листов
ГАП		Салихова					Р	29	
Н.контроль		Волошина							


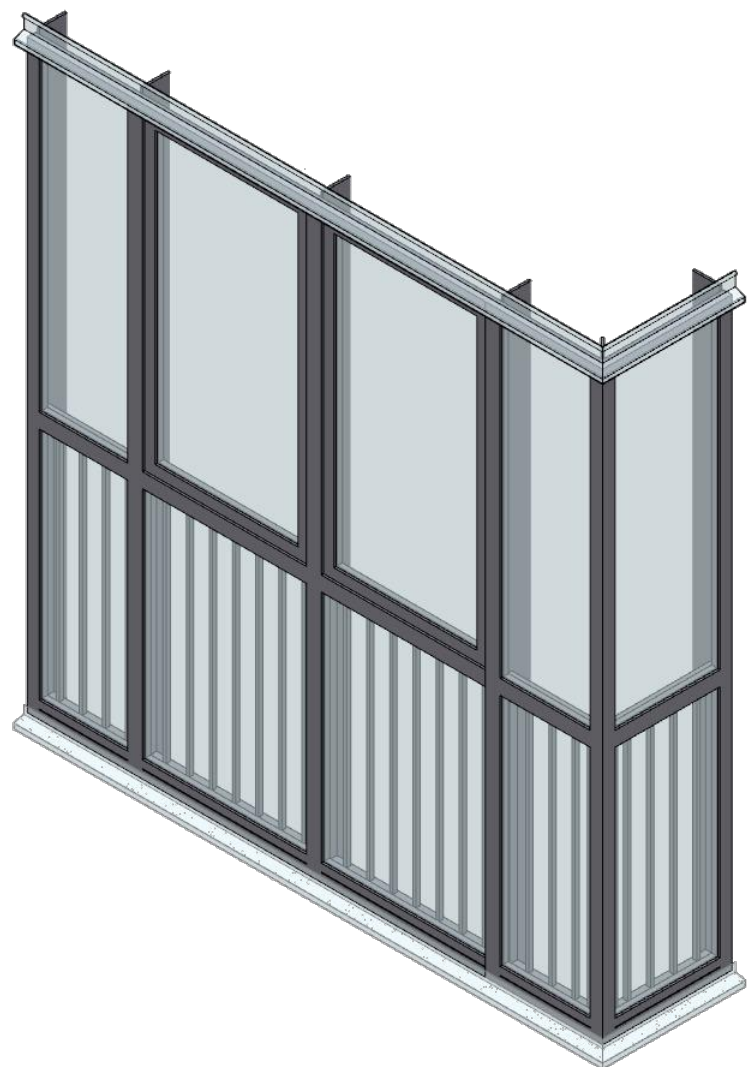
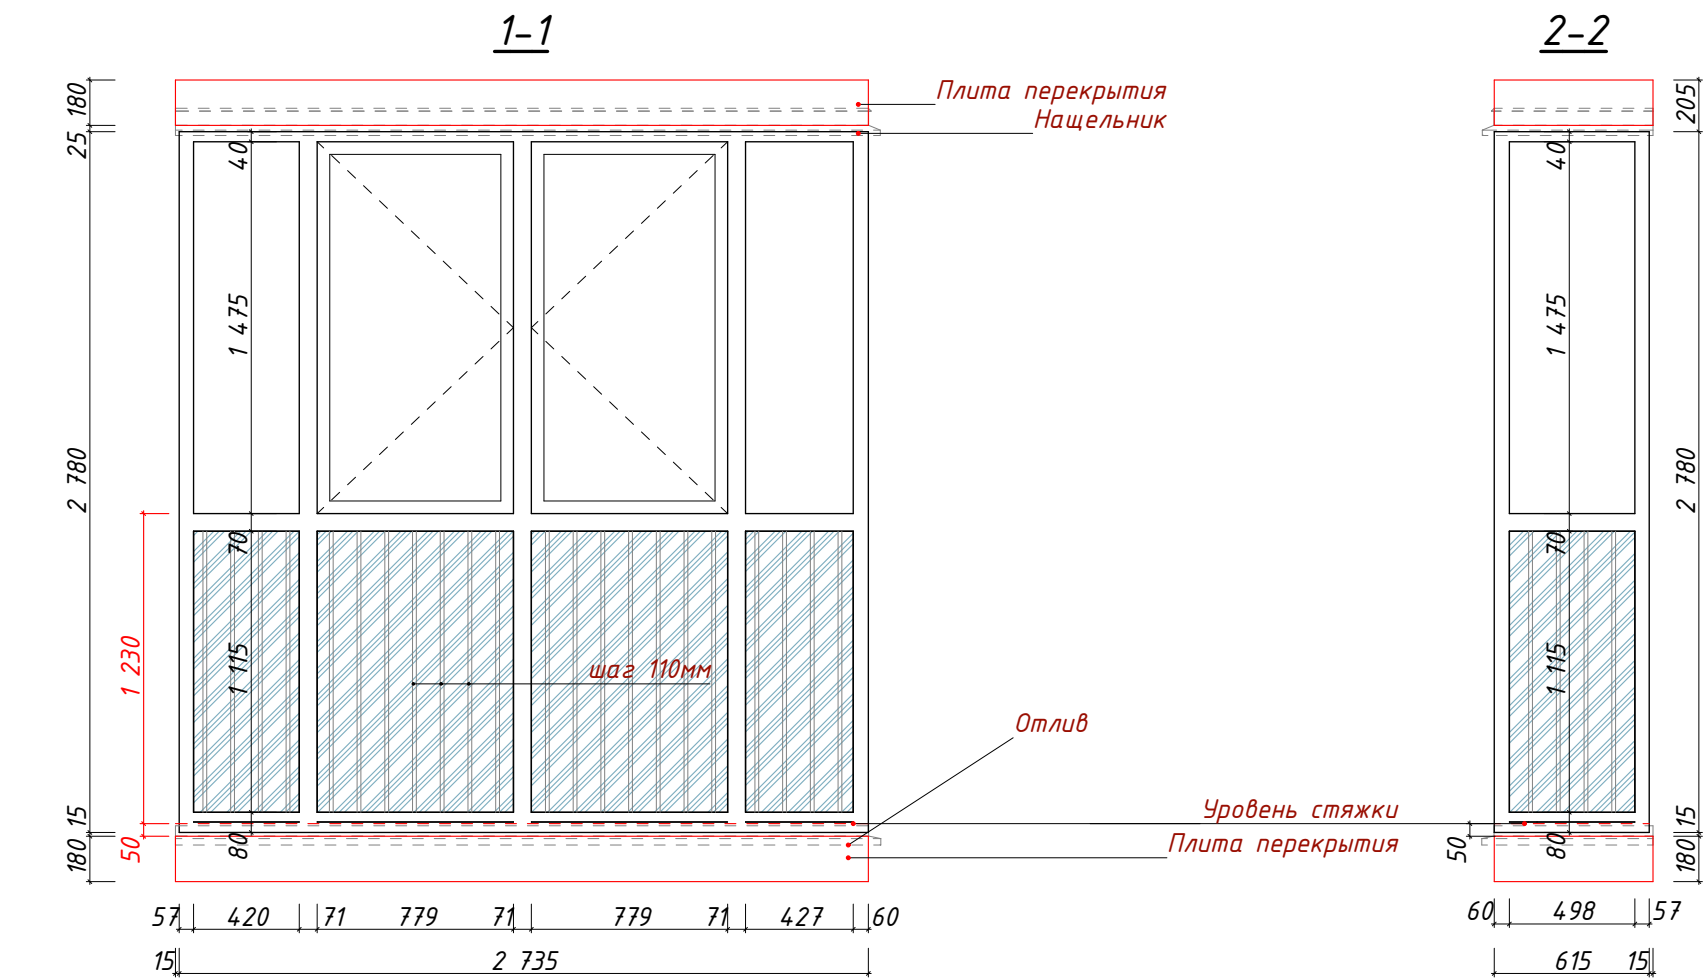


Фрагмент плана (13-21 эт.)

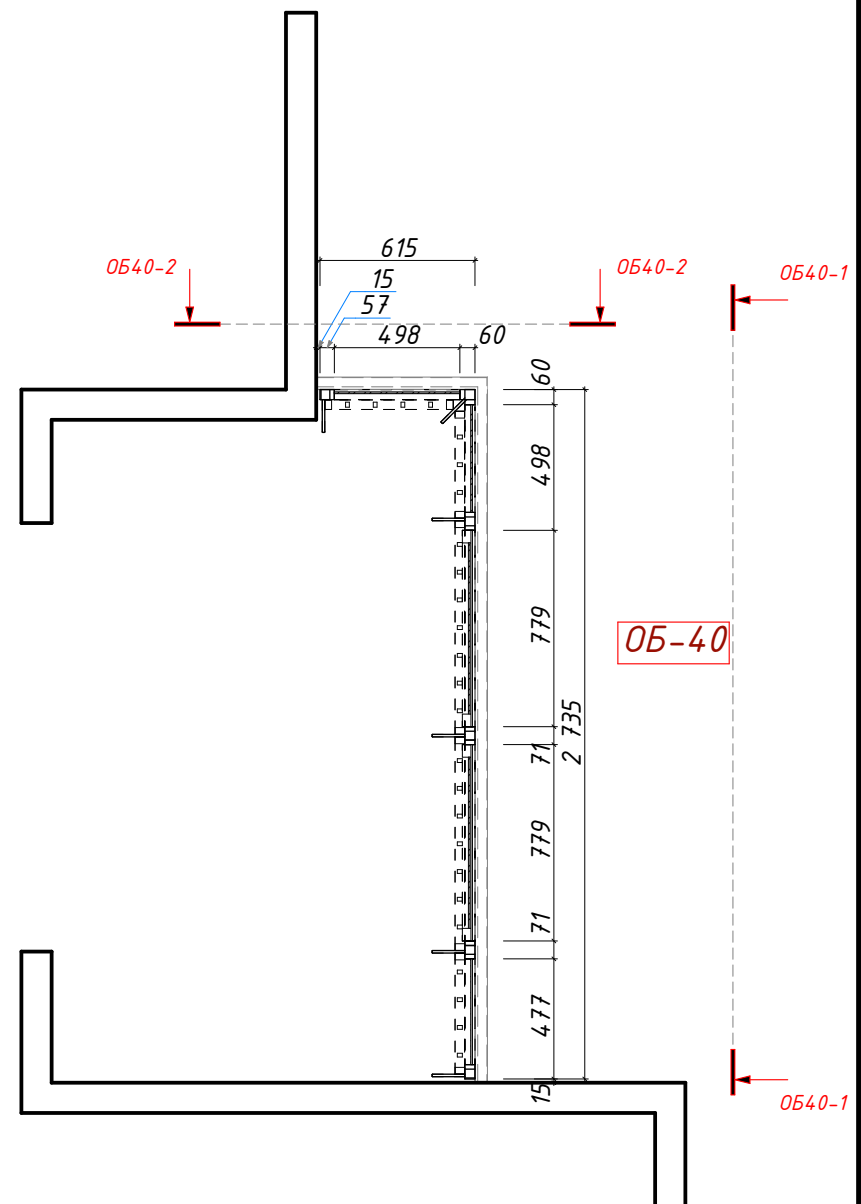



Условные обозначения см. л.1

Изм.	Кол.уч.	Лист	№Док.	Подп.	Дата	Эскиз ограждения балконов. ОБ-40	Стадия	Лист	Листов
ГАП		Салихова					Р	30	
Н.контроль		Волошина							

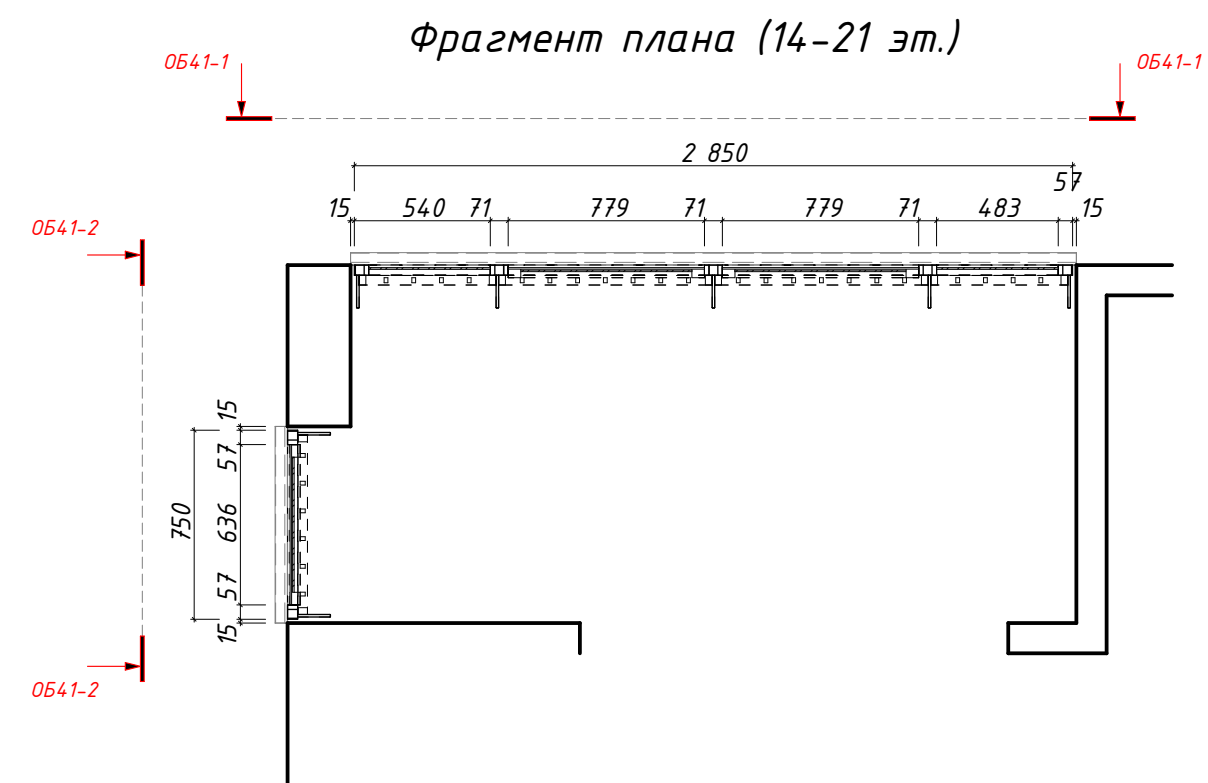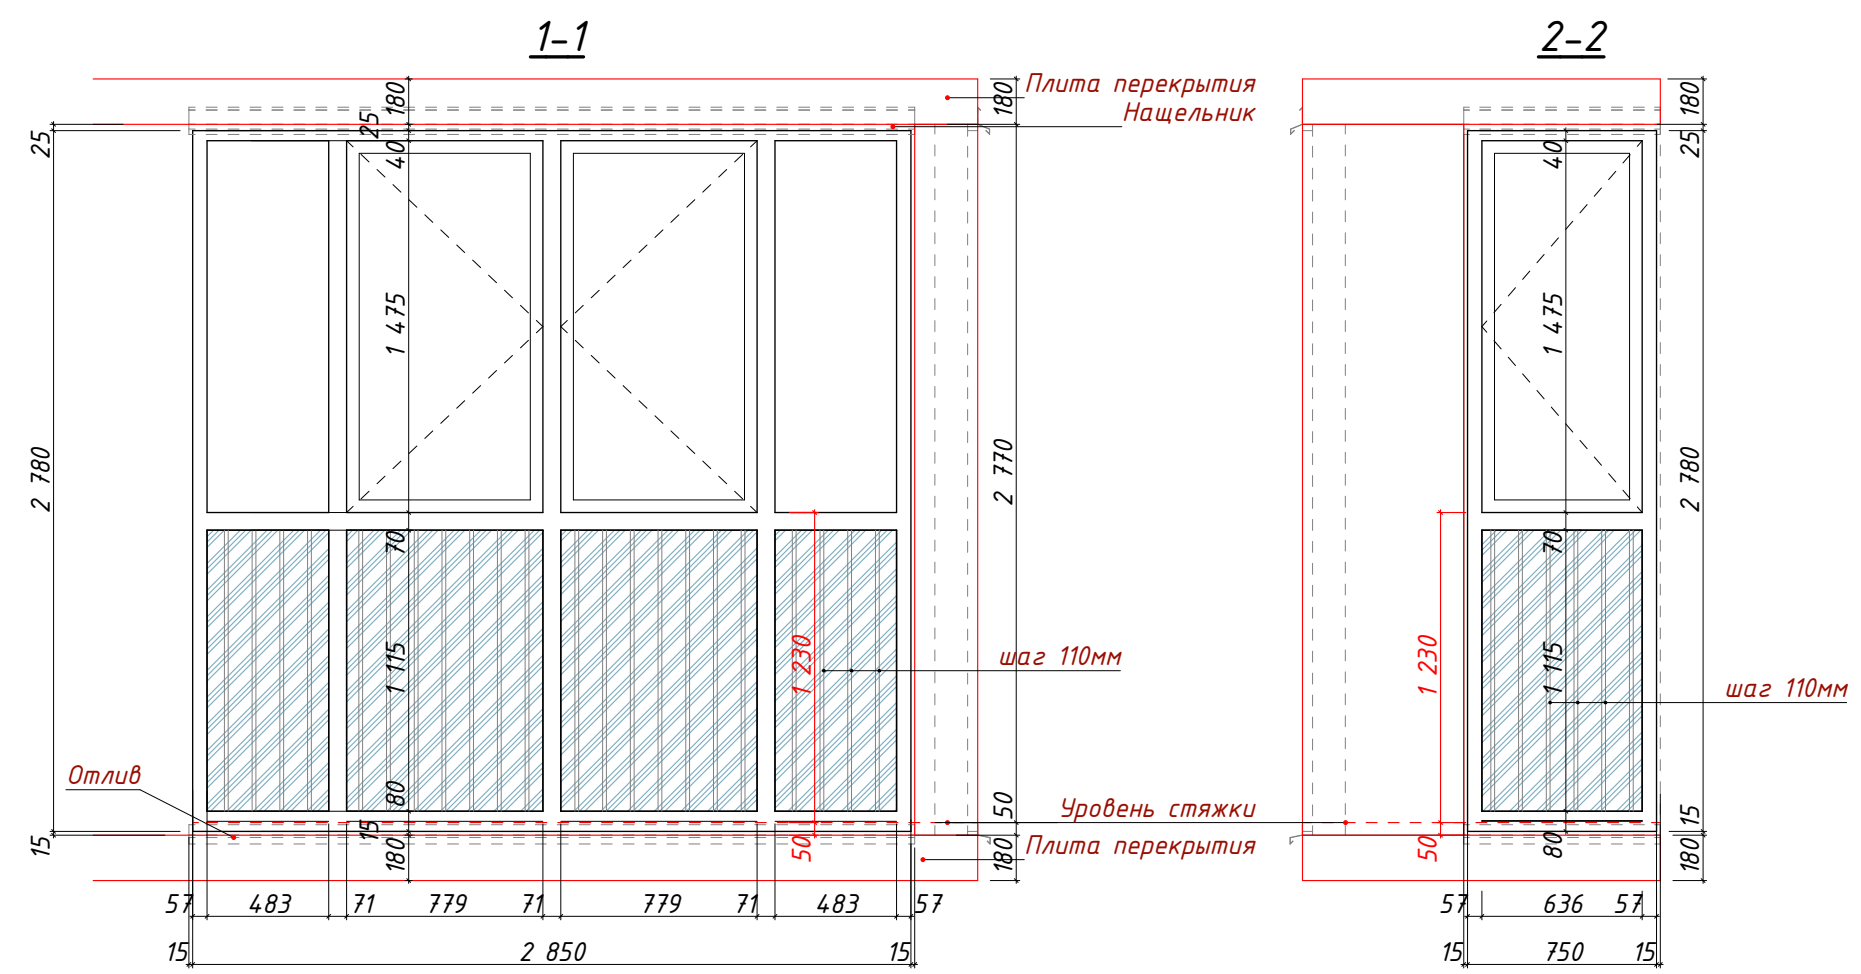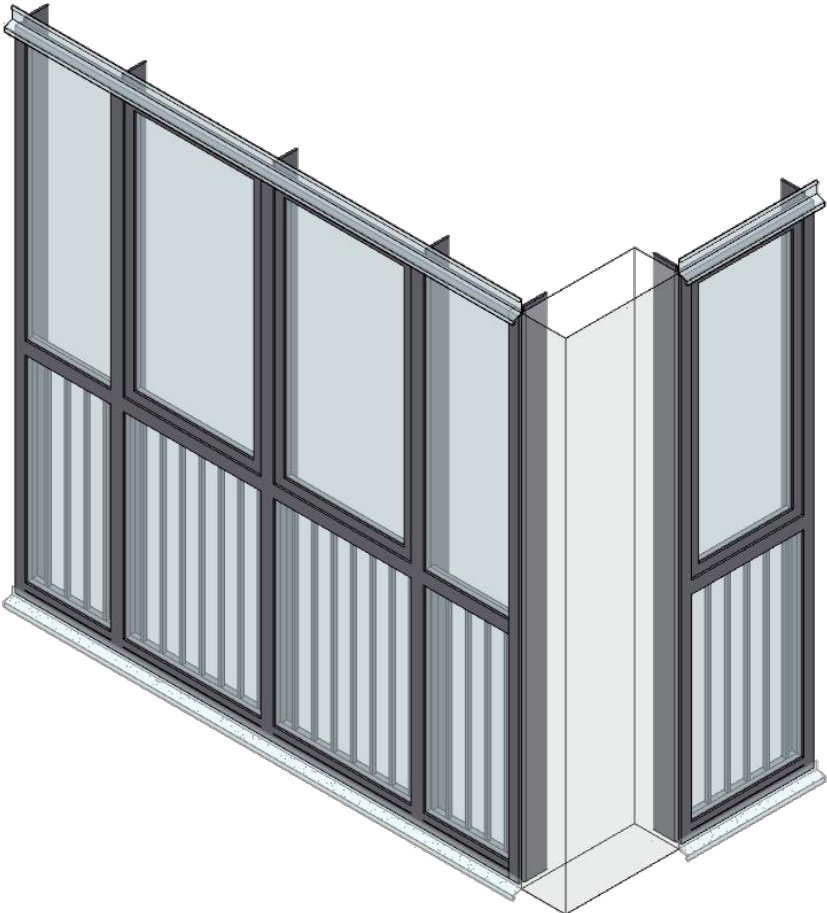


Условные обозначения см. л.1

Изм.	Кол.уч.	Лист	№Док.	Подп.	Дата	Эскиз ограждения балконов. ОБ-41	Стадия	Лист	Листов
ГАП		Салихова					Р	31	
Н.контроль		Волошина							

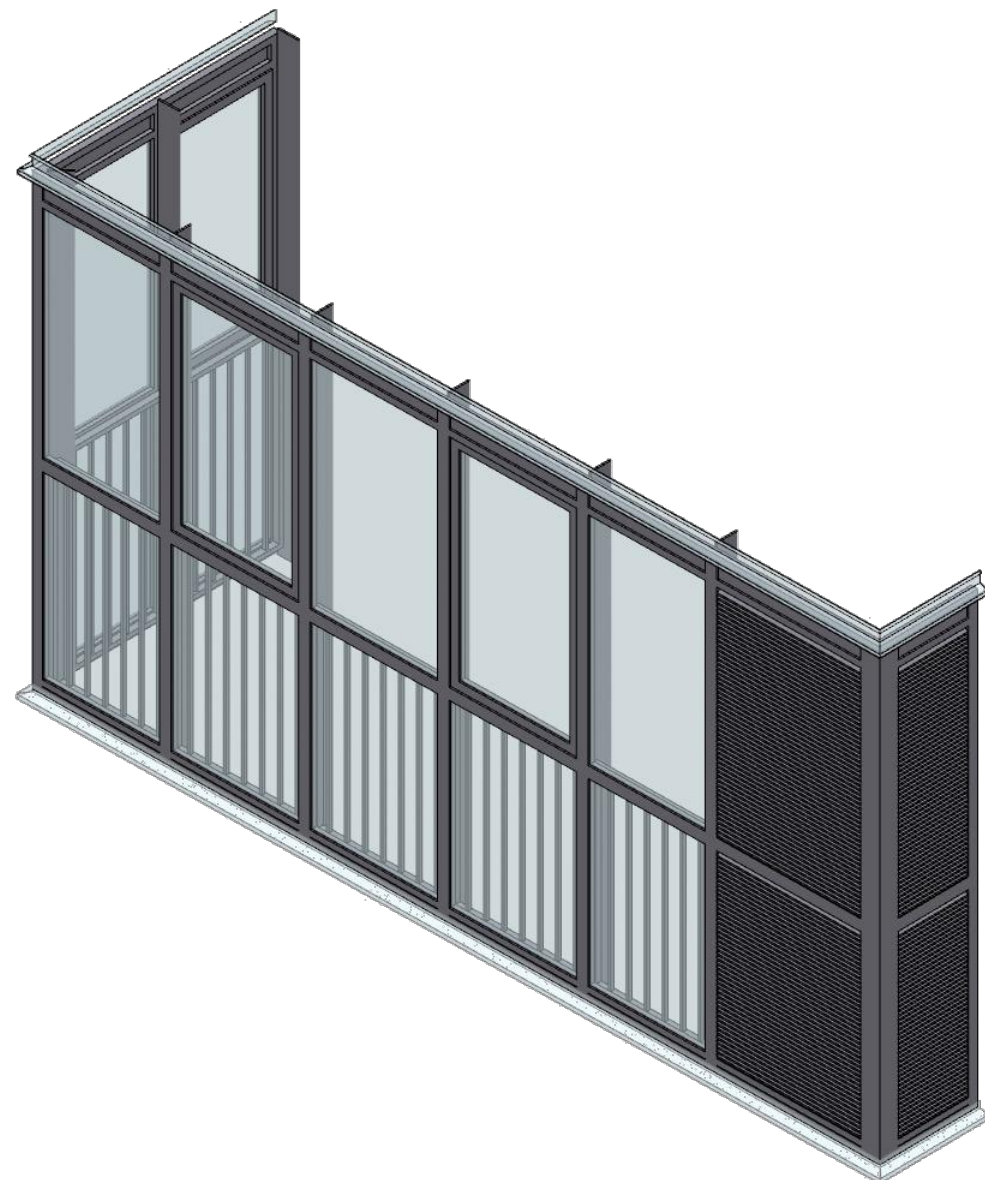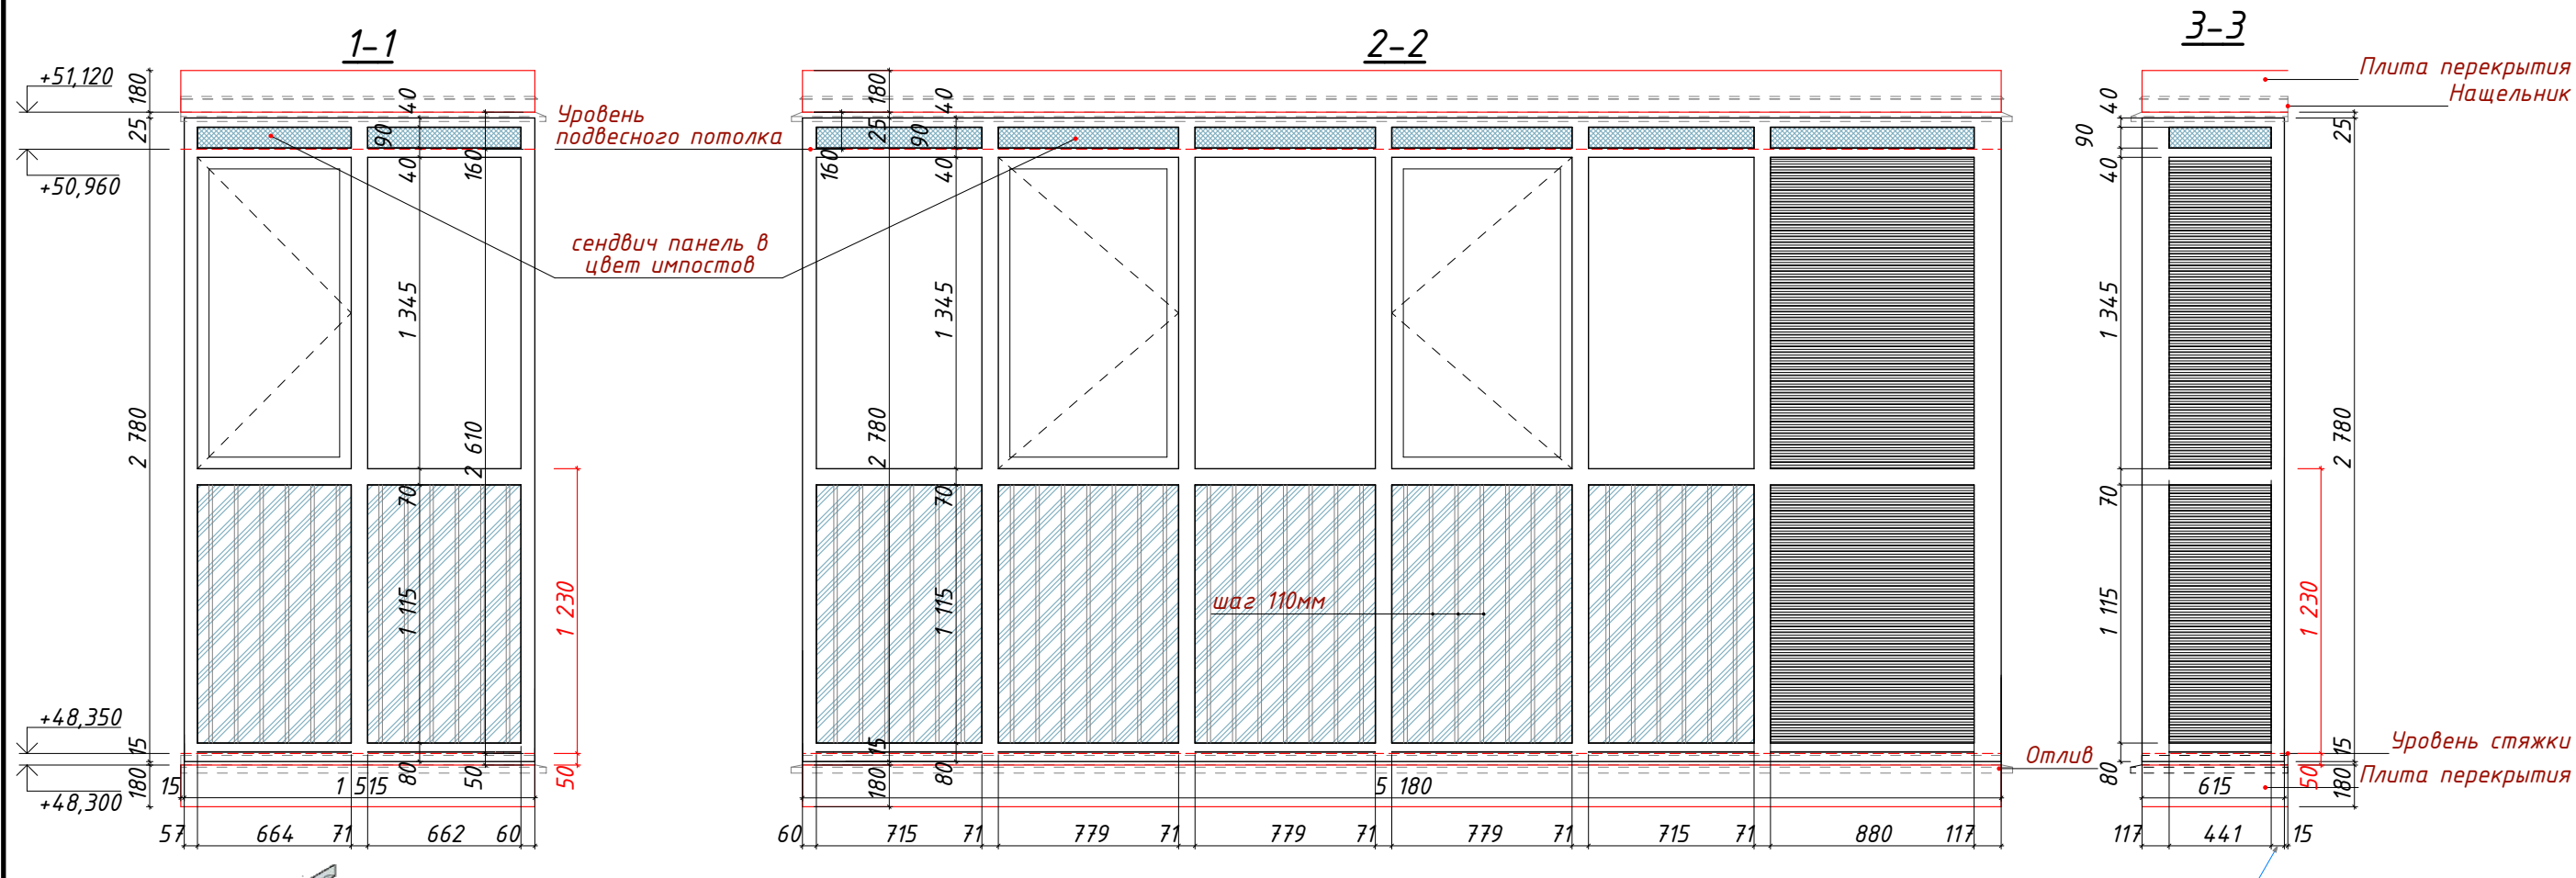


Фрагмент плана (17 эт.)



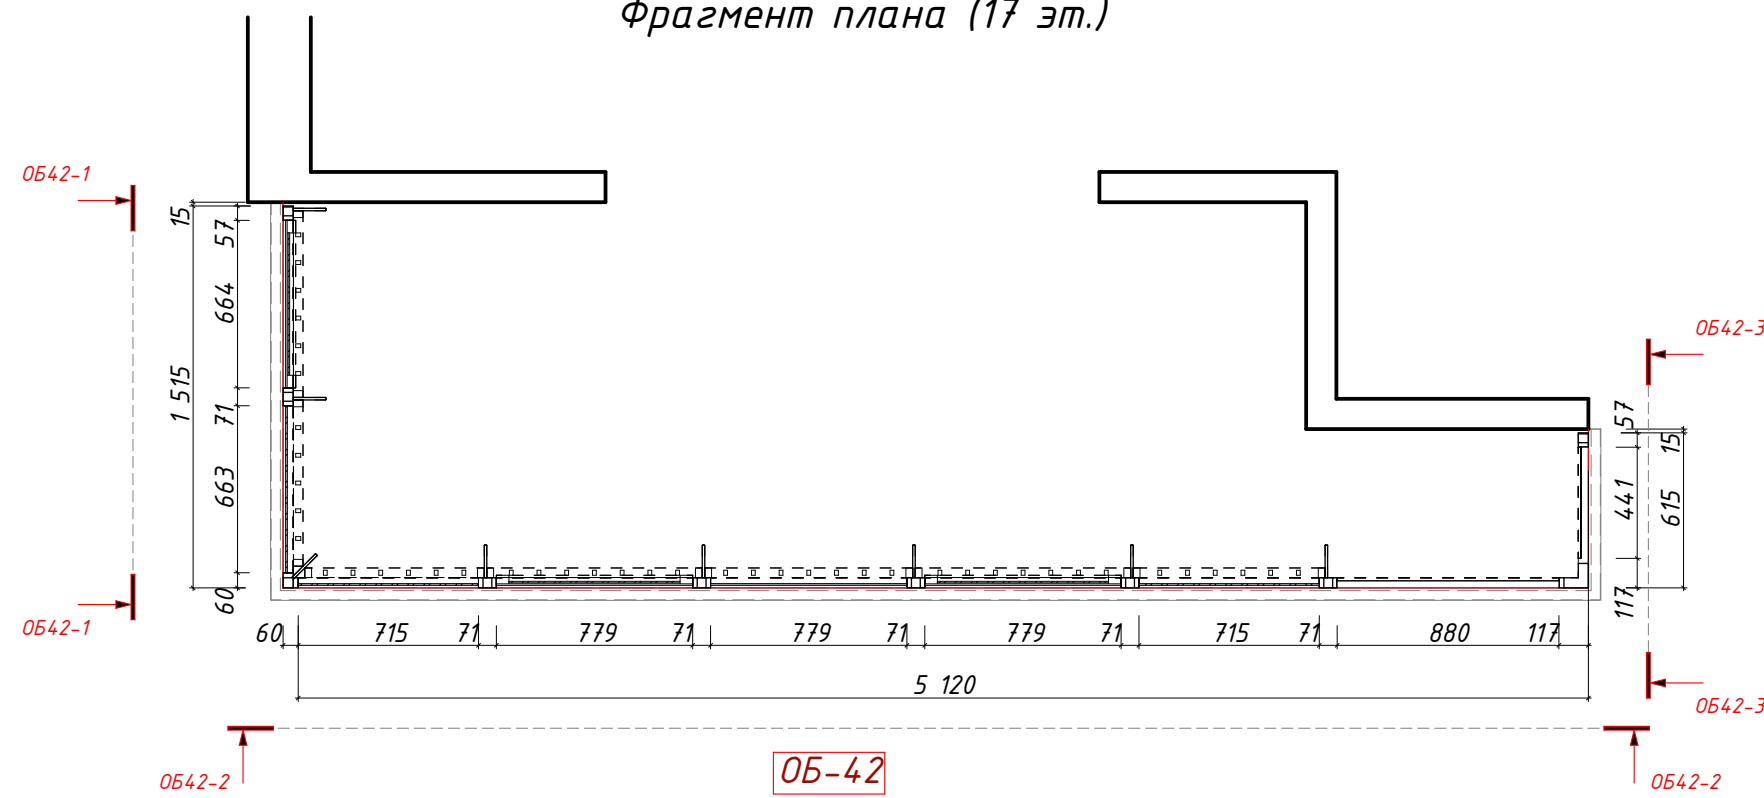


Условные обозначения см. л.1


Изм.	Кол.уч.	Лист	№Док.	Подп.	Дата	Эскиз ограждения балконов. ОБ-42	Стадия	Лист	Листов
ГАП		Салихова		<i>Салихова</i>			Р	32	
Н.контроль		Волошина							

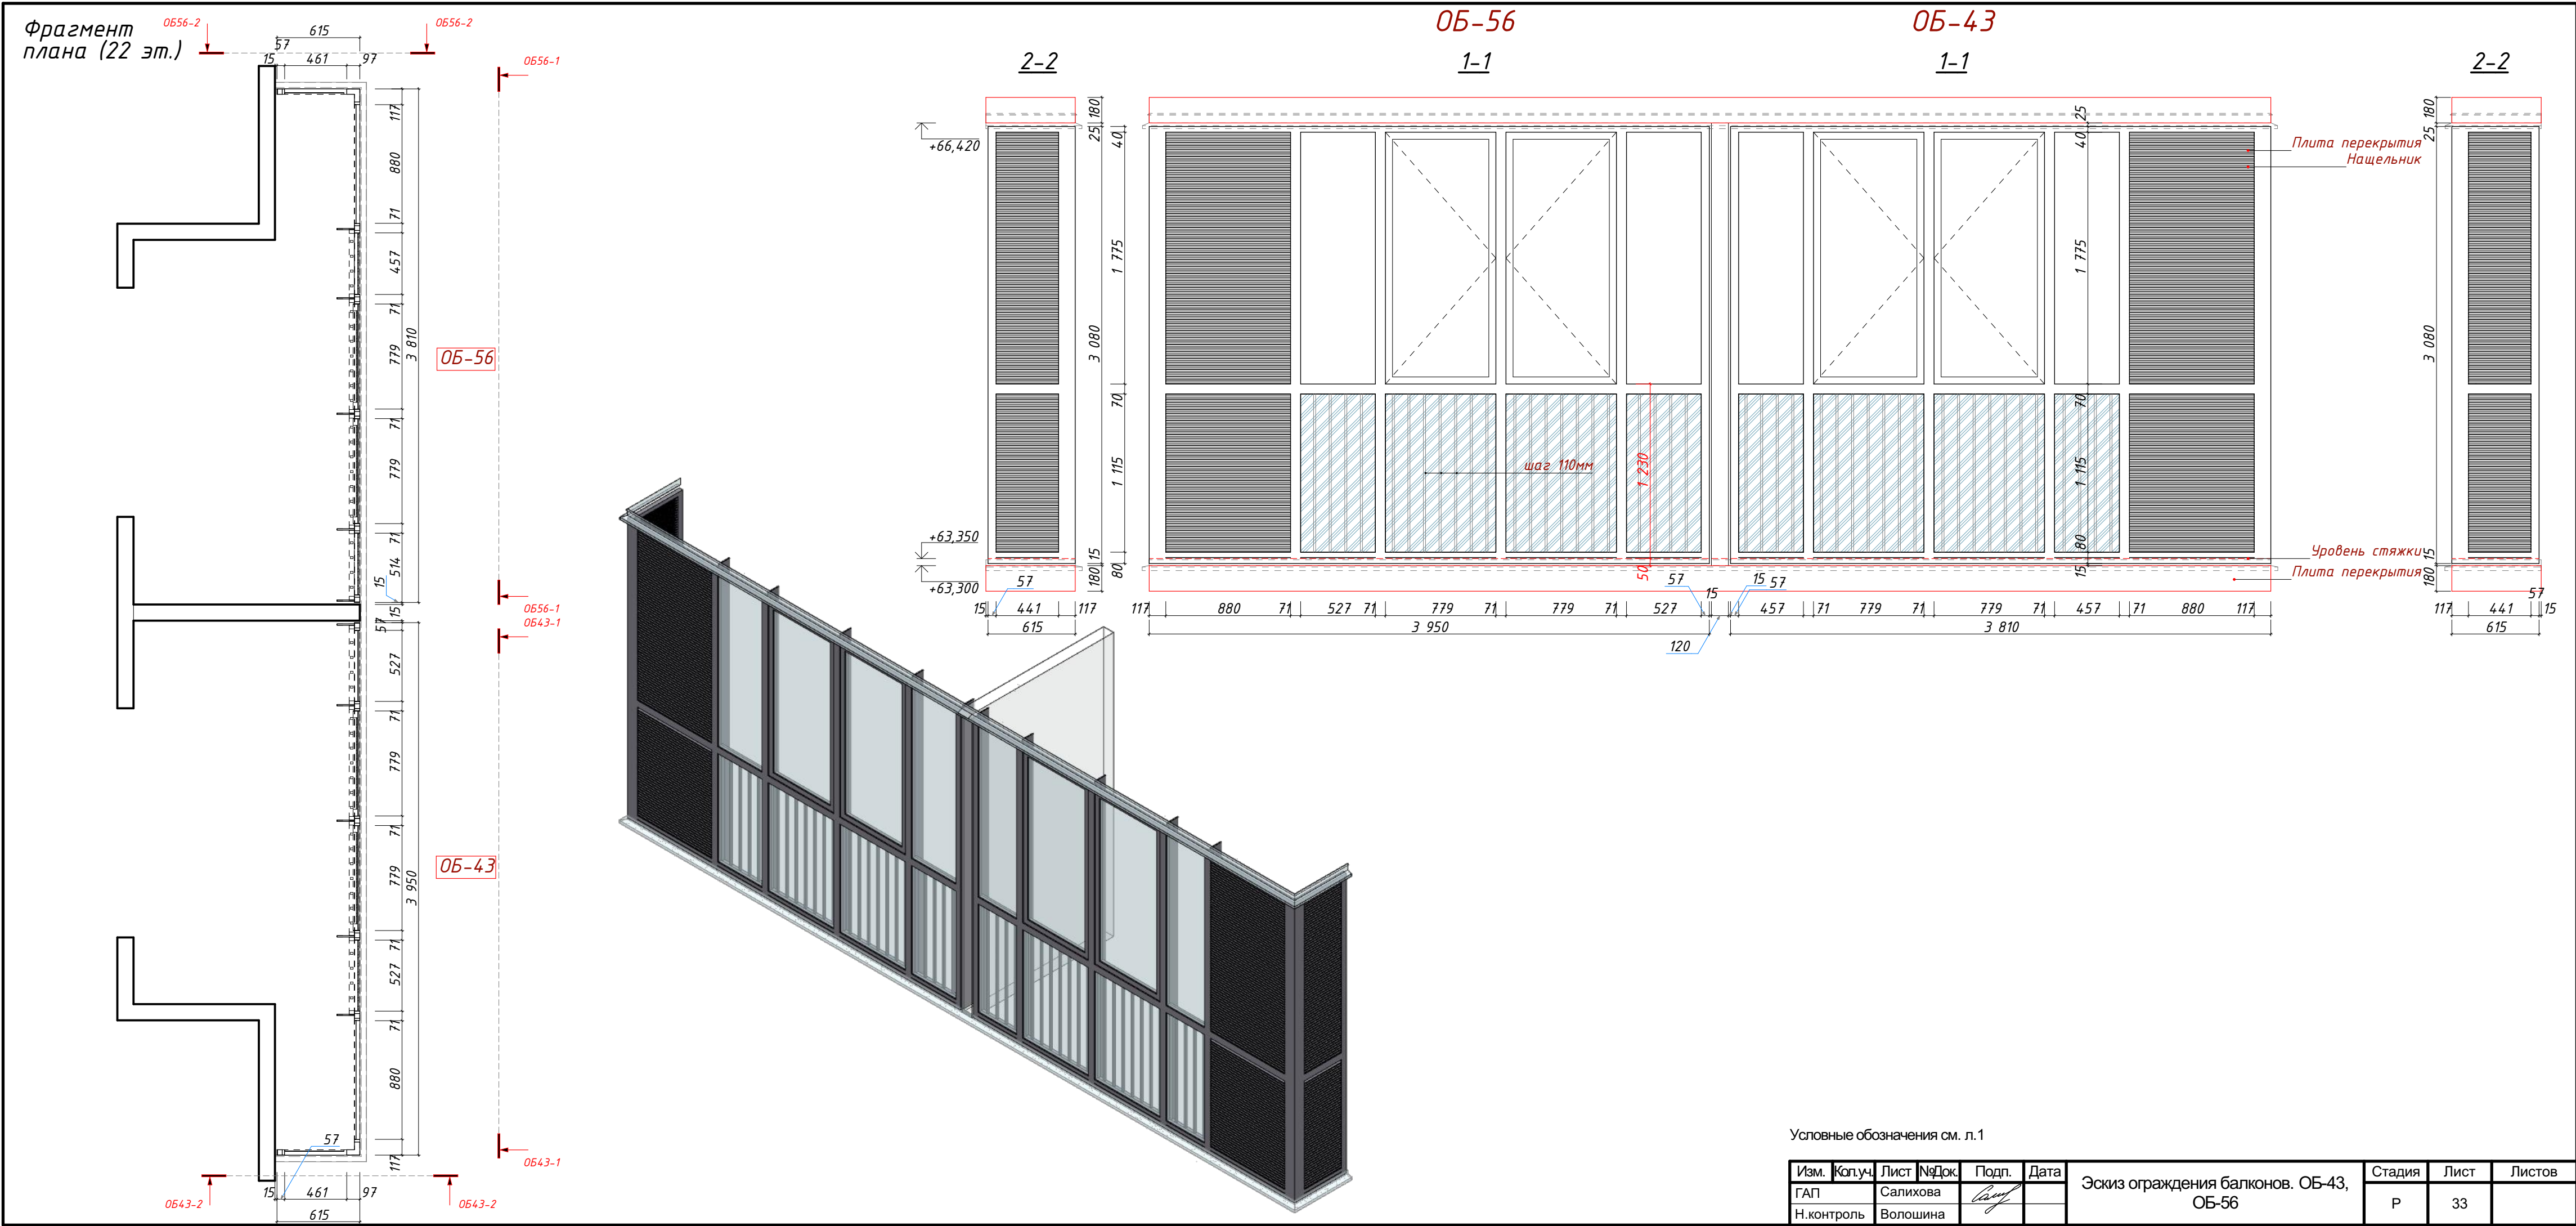


Фрагмент
плана (22 эт.)

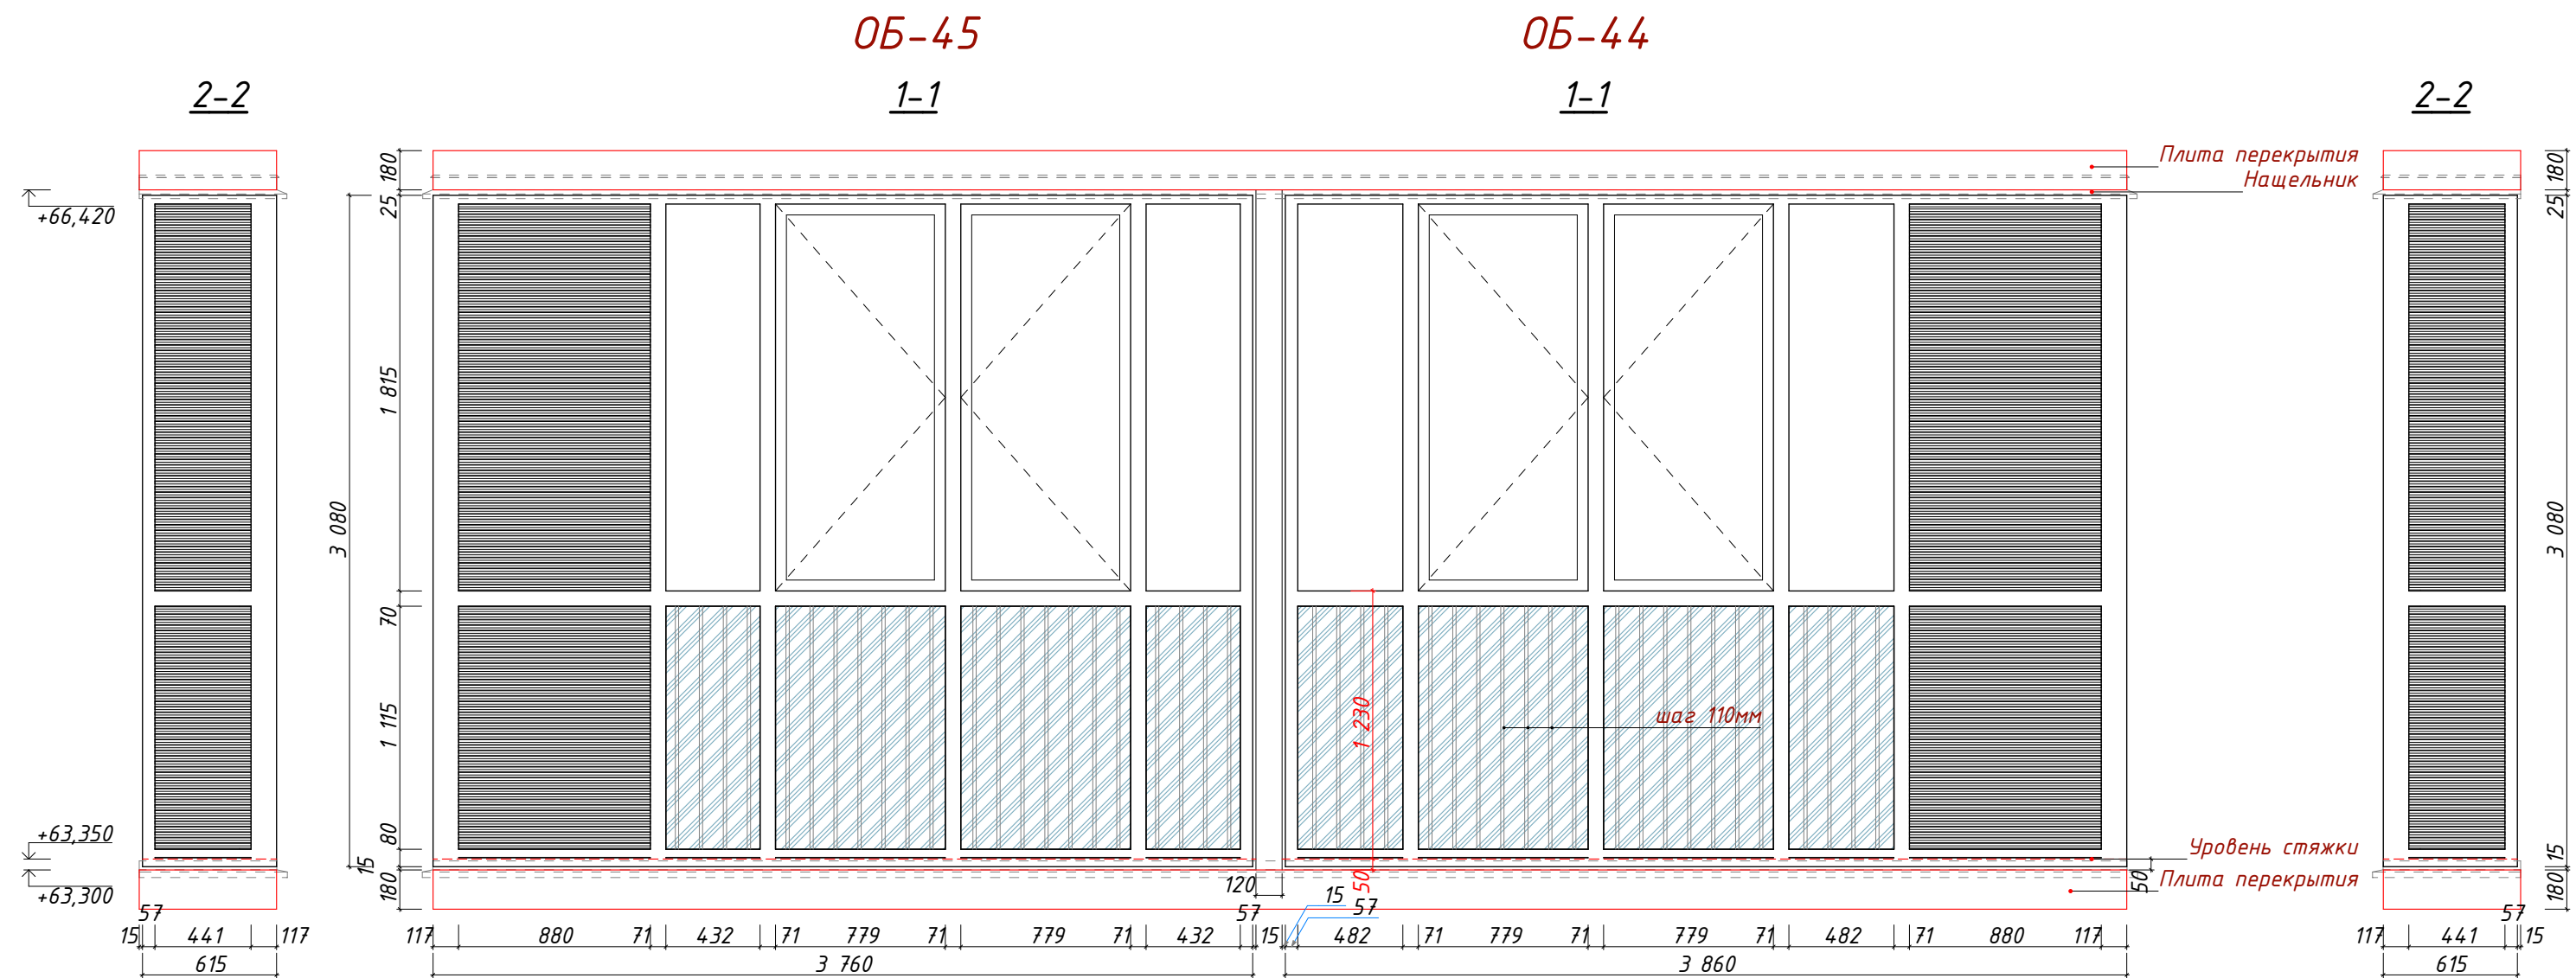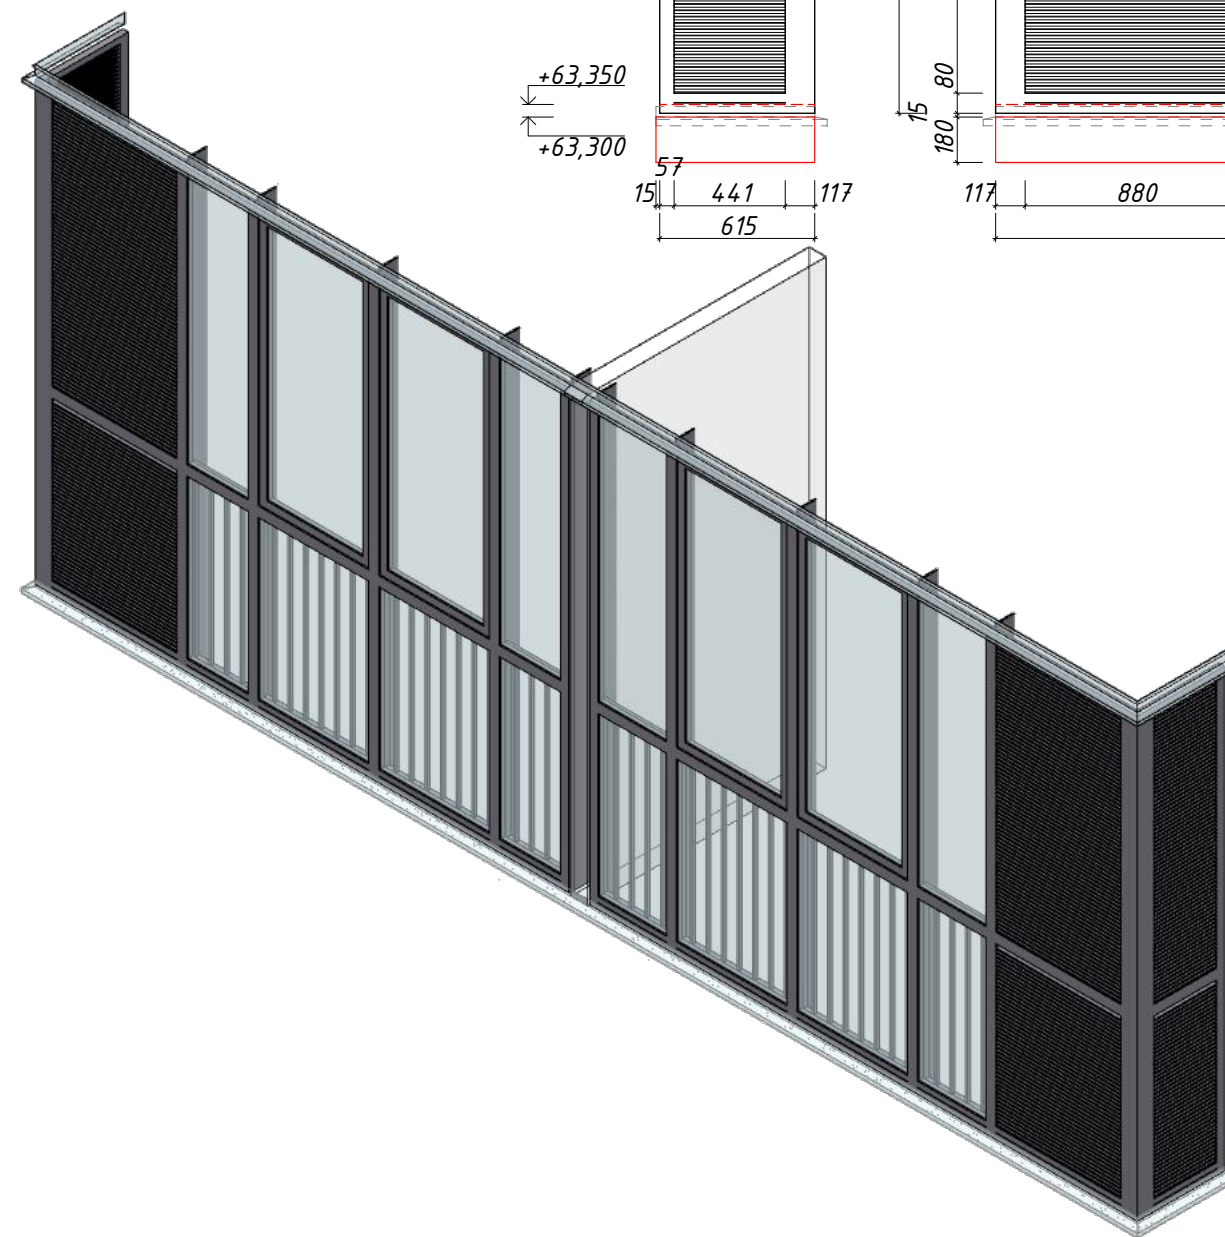
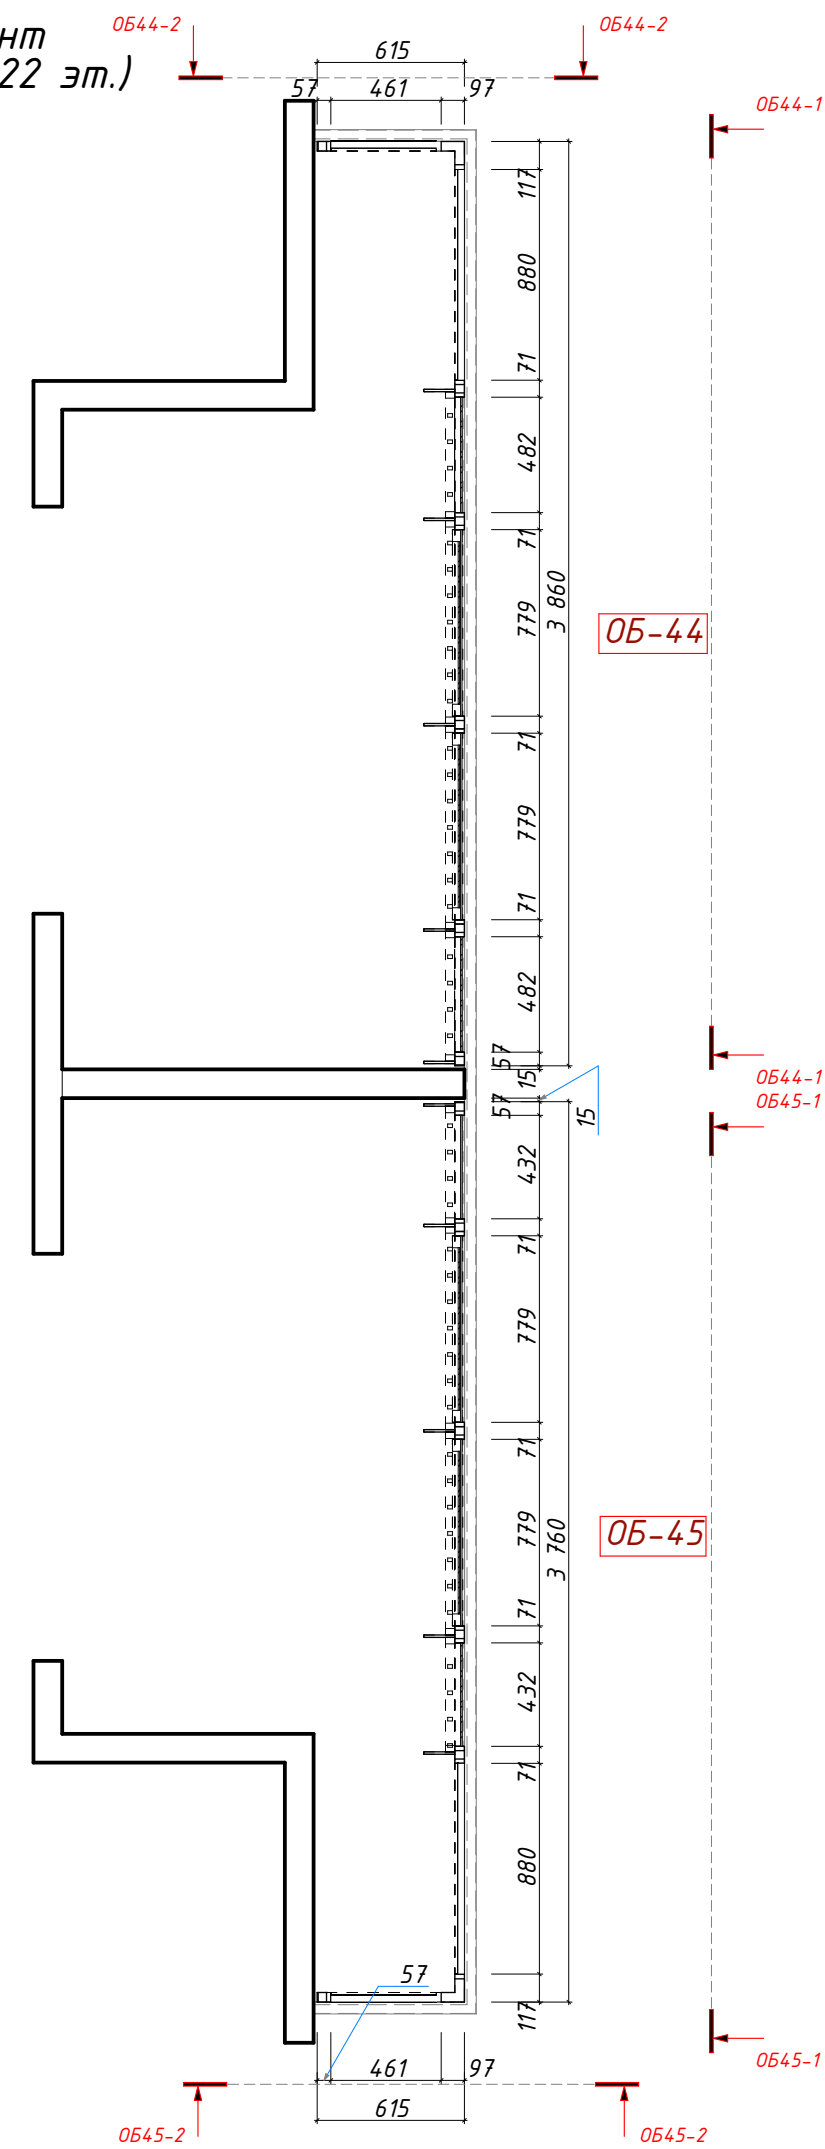


Условные обозначения см. л.1

Изм.	Коп.уч.	Лист	№Док.	Подп.	Дата	Эскиз ограждения балконов. ОБ-44, ОБ-45	Стадия	Лист	Листов
ГАП		Салихова					Р	34	
Н.контроль		Волошина							

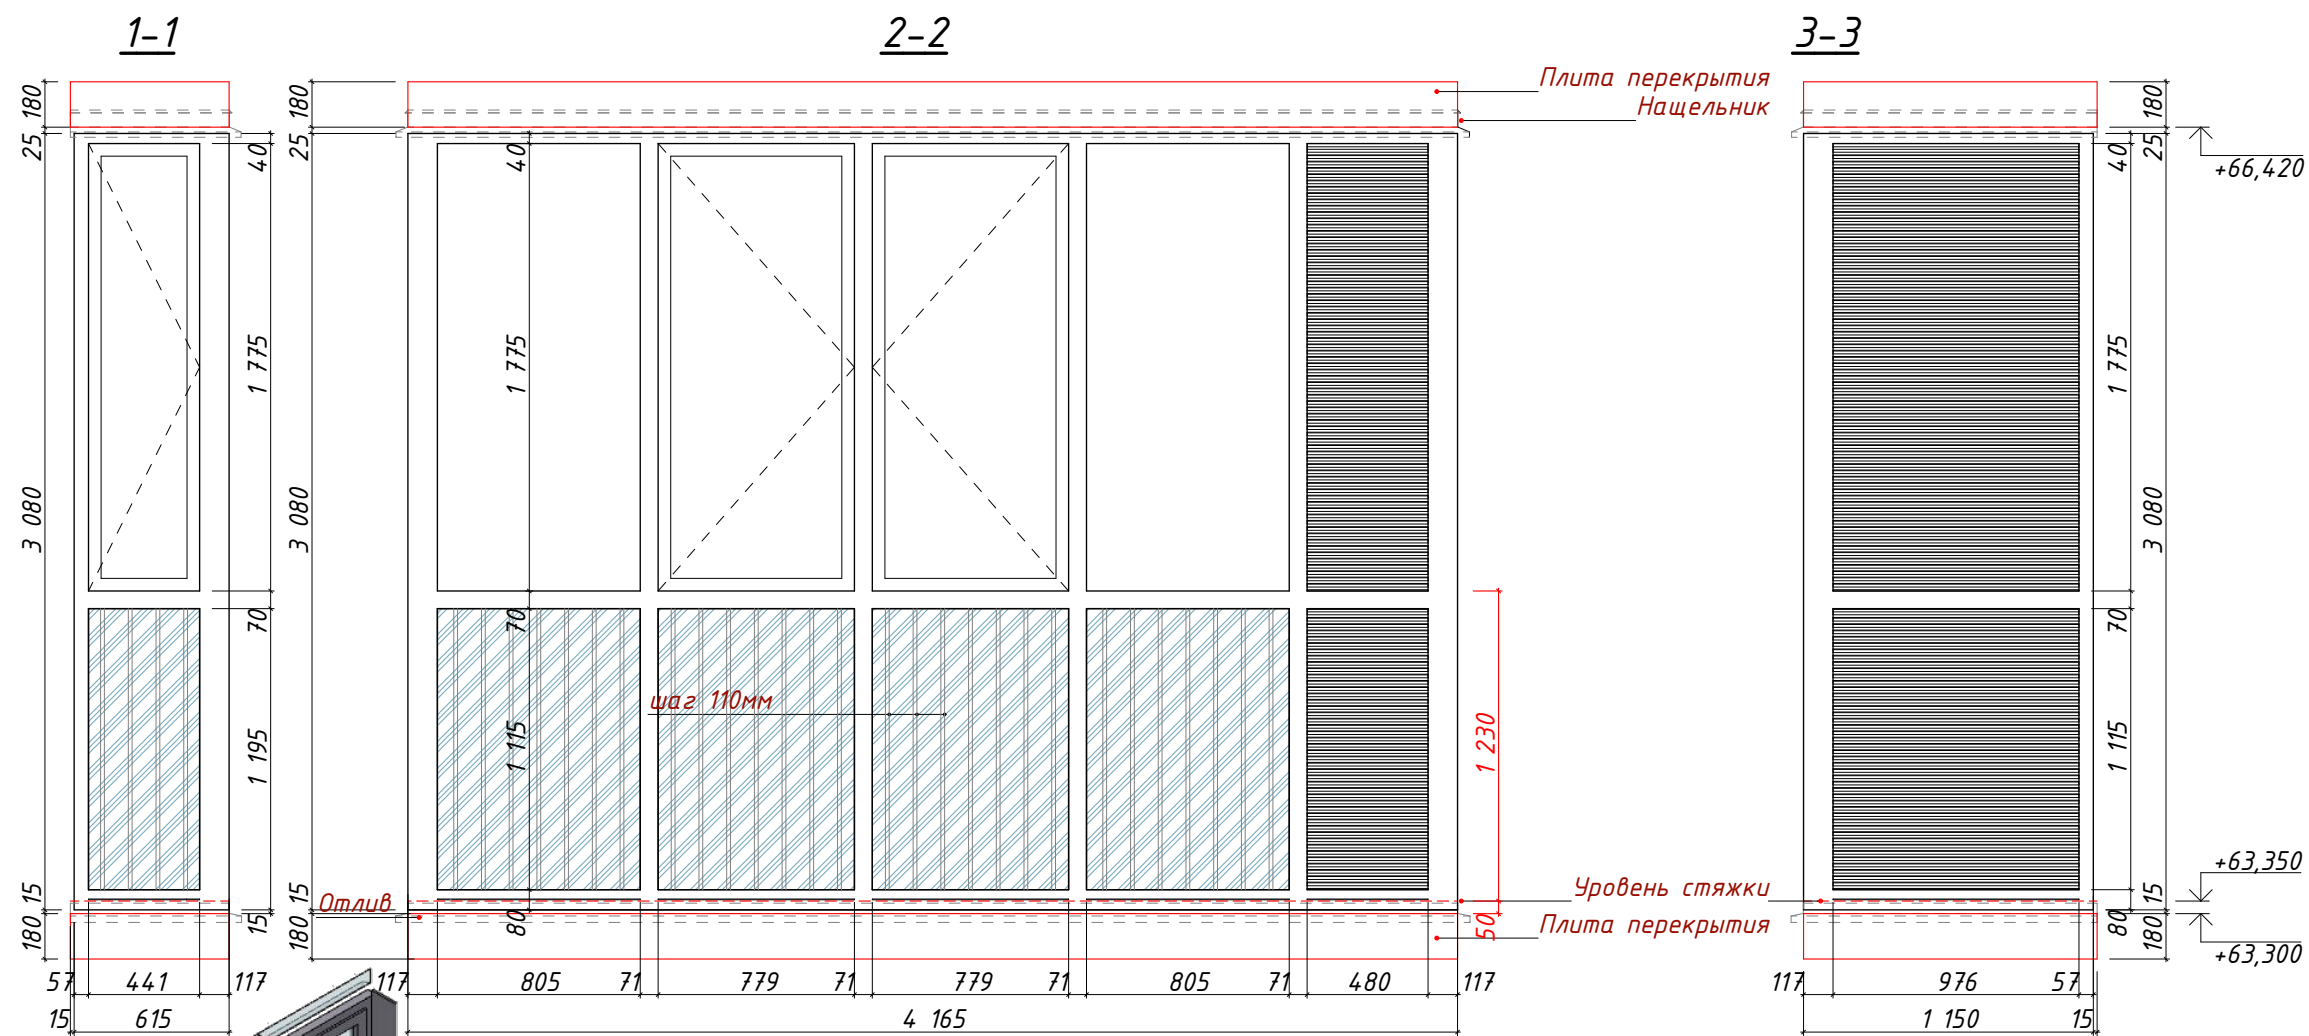


Фрагмент плана (22 эт.)

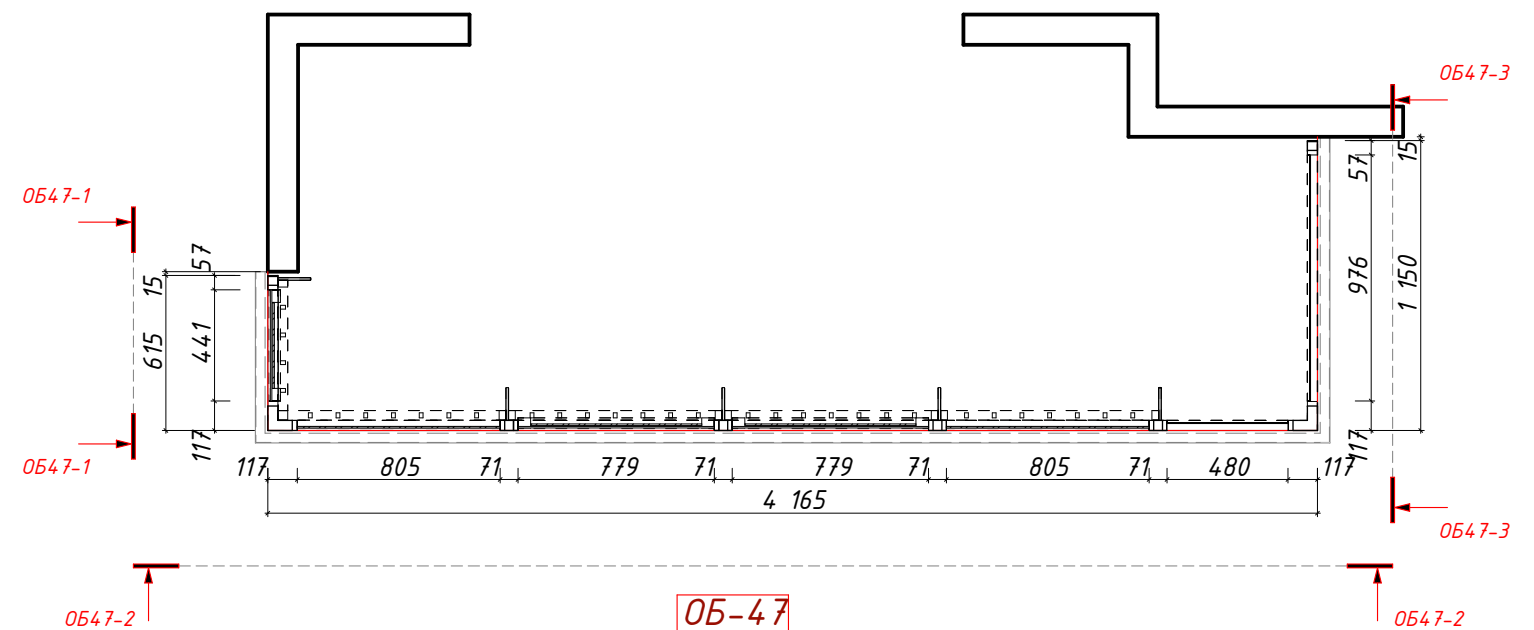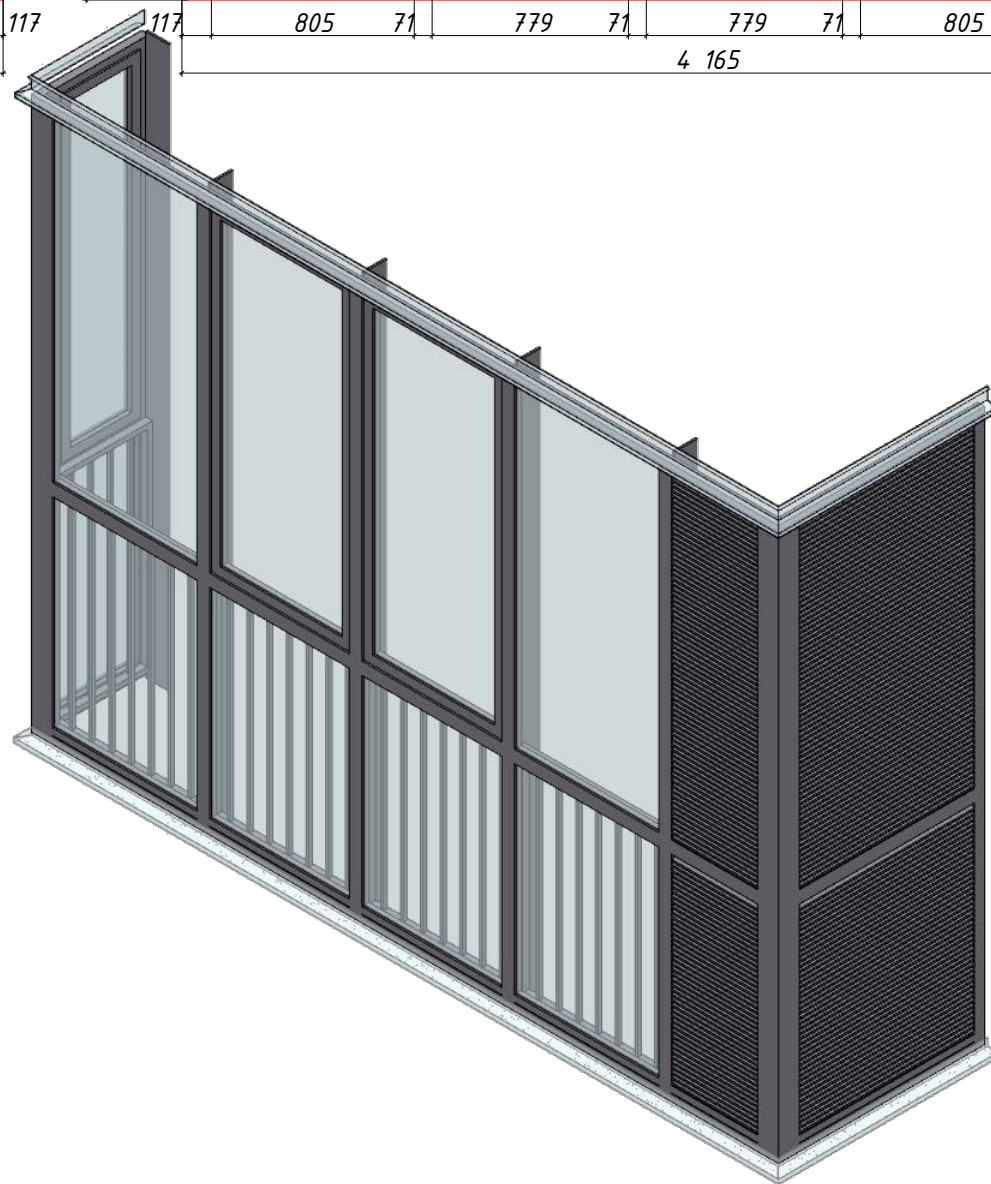

Условные обозначения см. л.1


Изм.	Кол.уч.	Лист	№Док.	Подп.	Дата	Стадия	Лист	Листов
ГАП		Салихова				Р	36	
Н.контроль		Волошина						

Эскиз ограждения балконов. ОБ-47

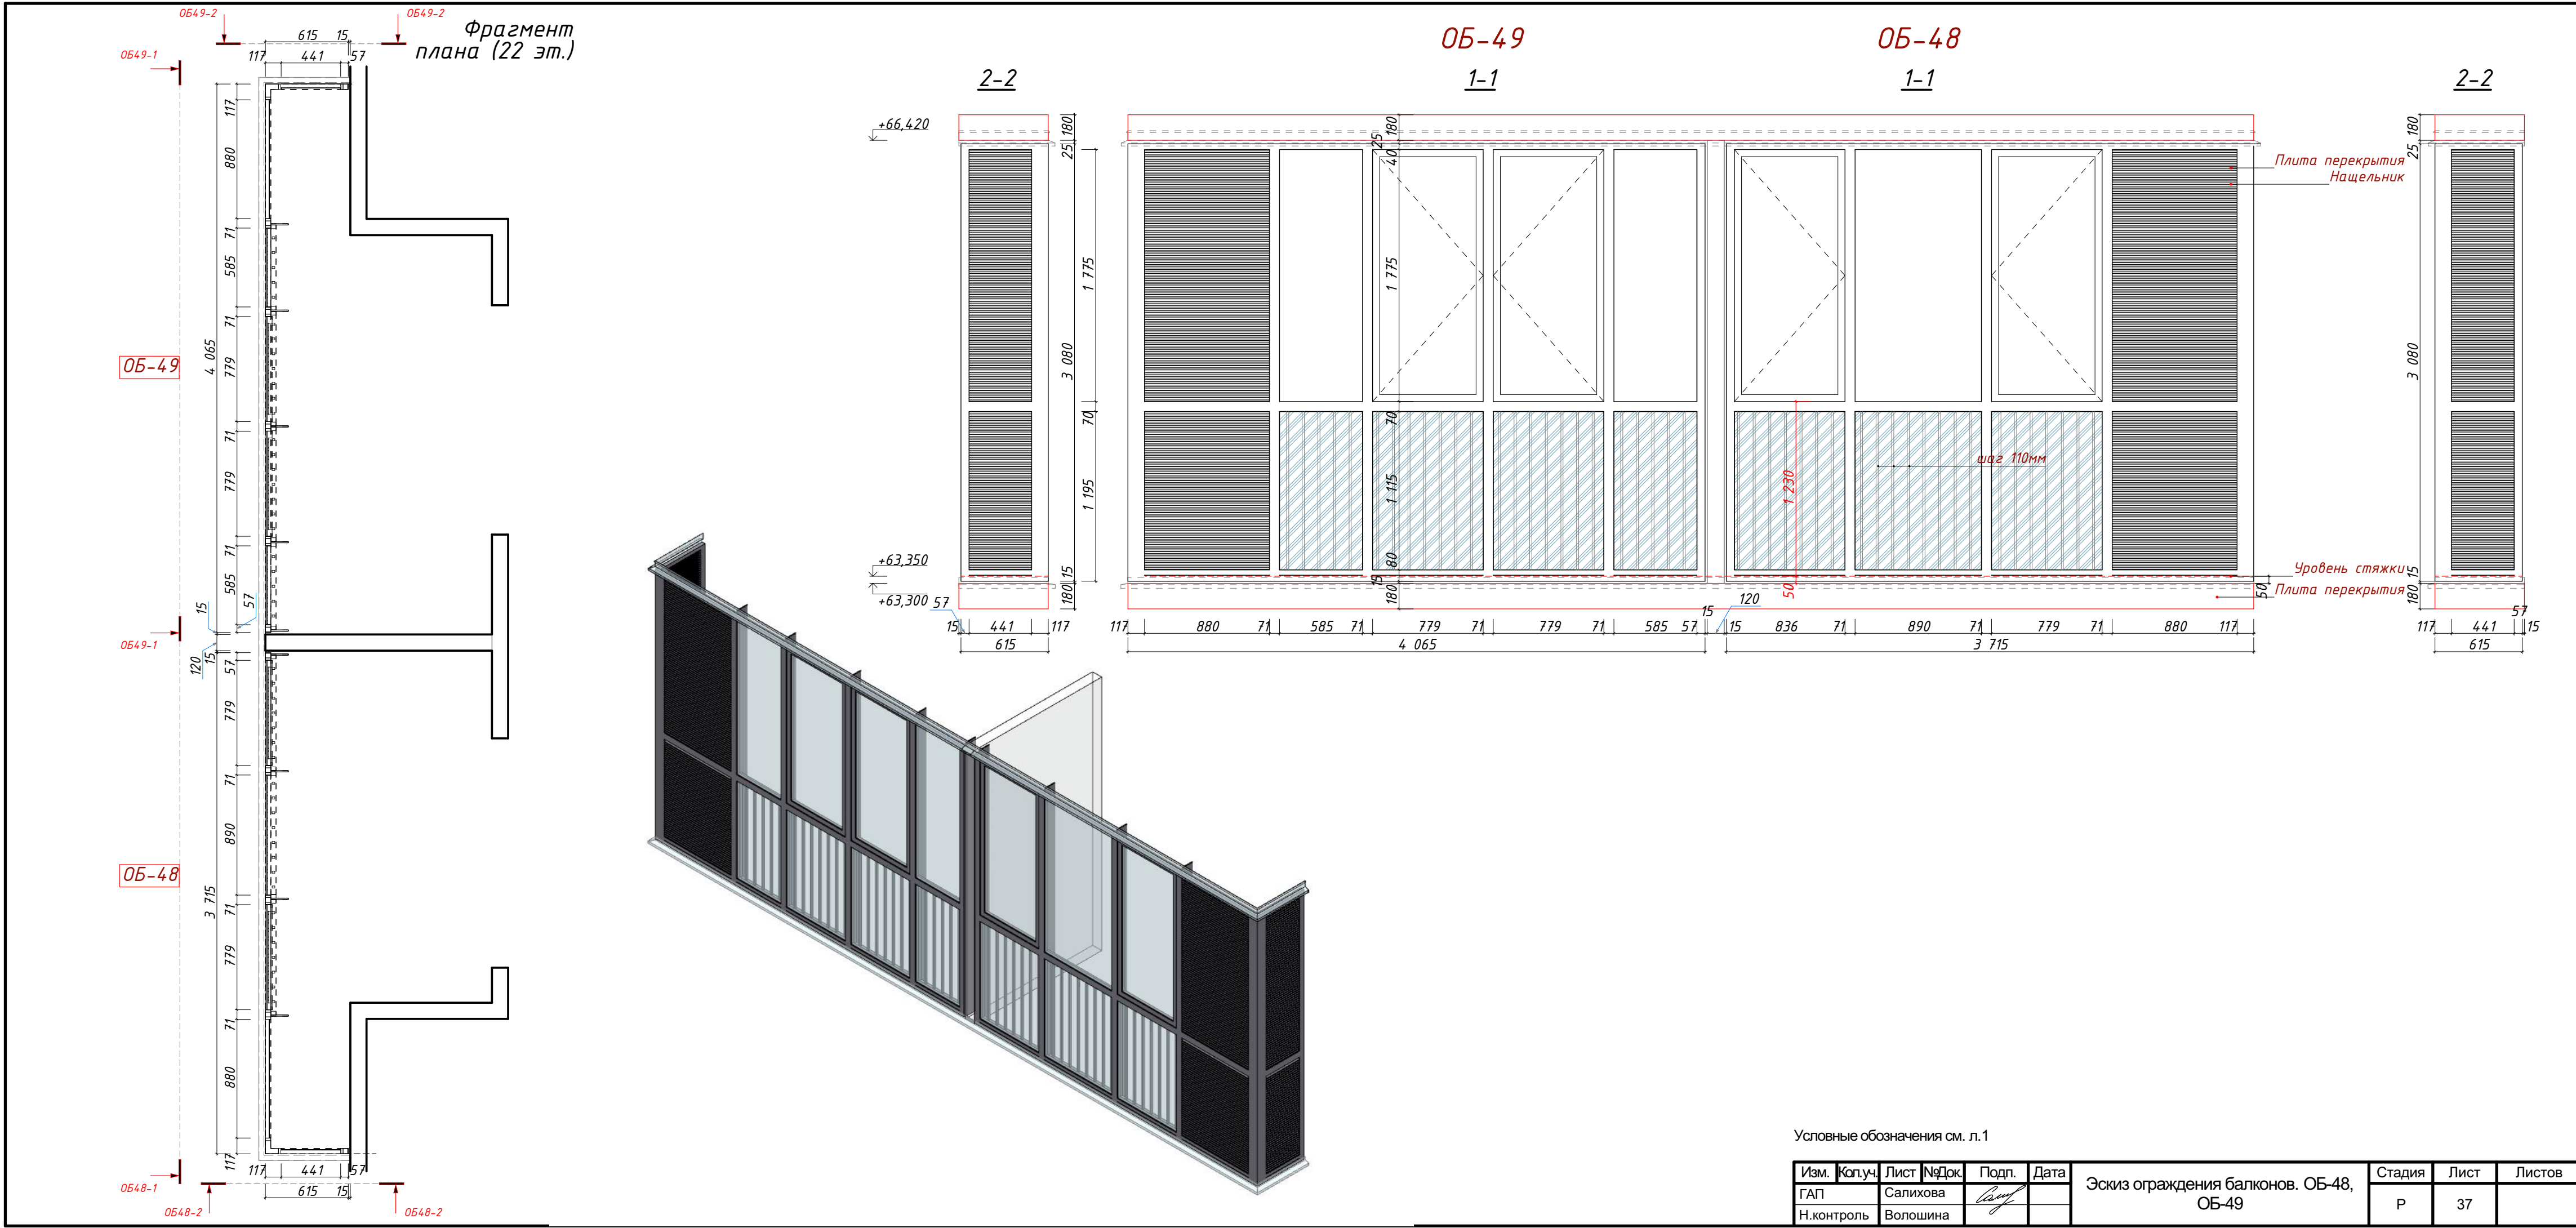


Условные обозначения см. л.1



Изм.	Коп.уч.	Лист	№Док.	Подп.	Дата	Эскиз ограждения балконов. 0Б-48, 0Б-49	Стадия	Лист	Листов
ГАП		Салихова					Р	37	
Н.контроль		Волошина							

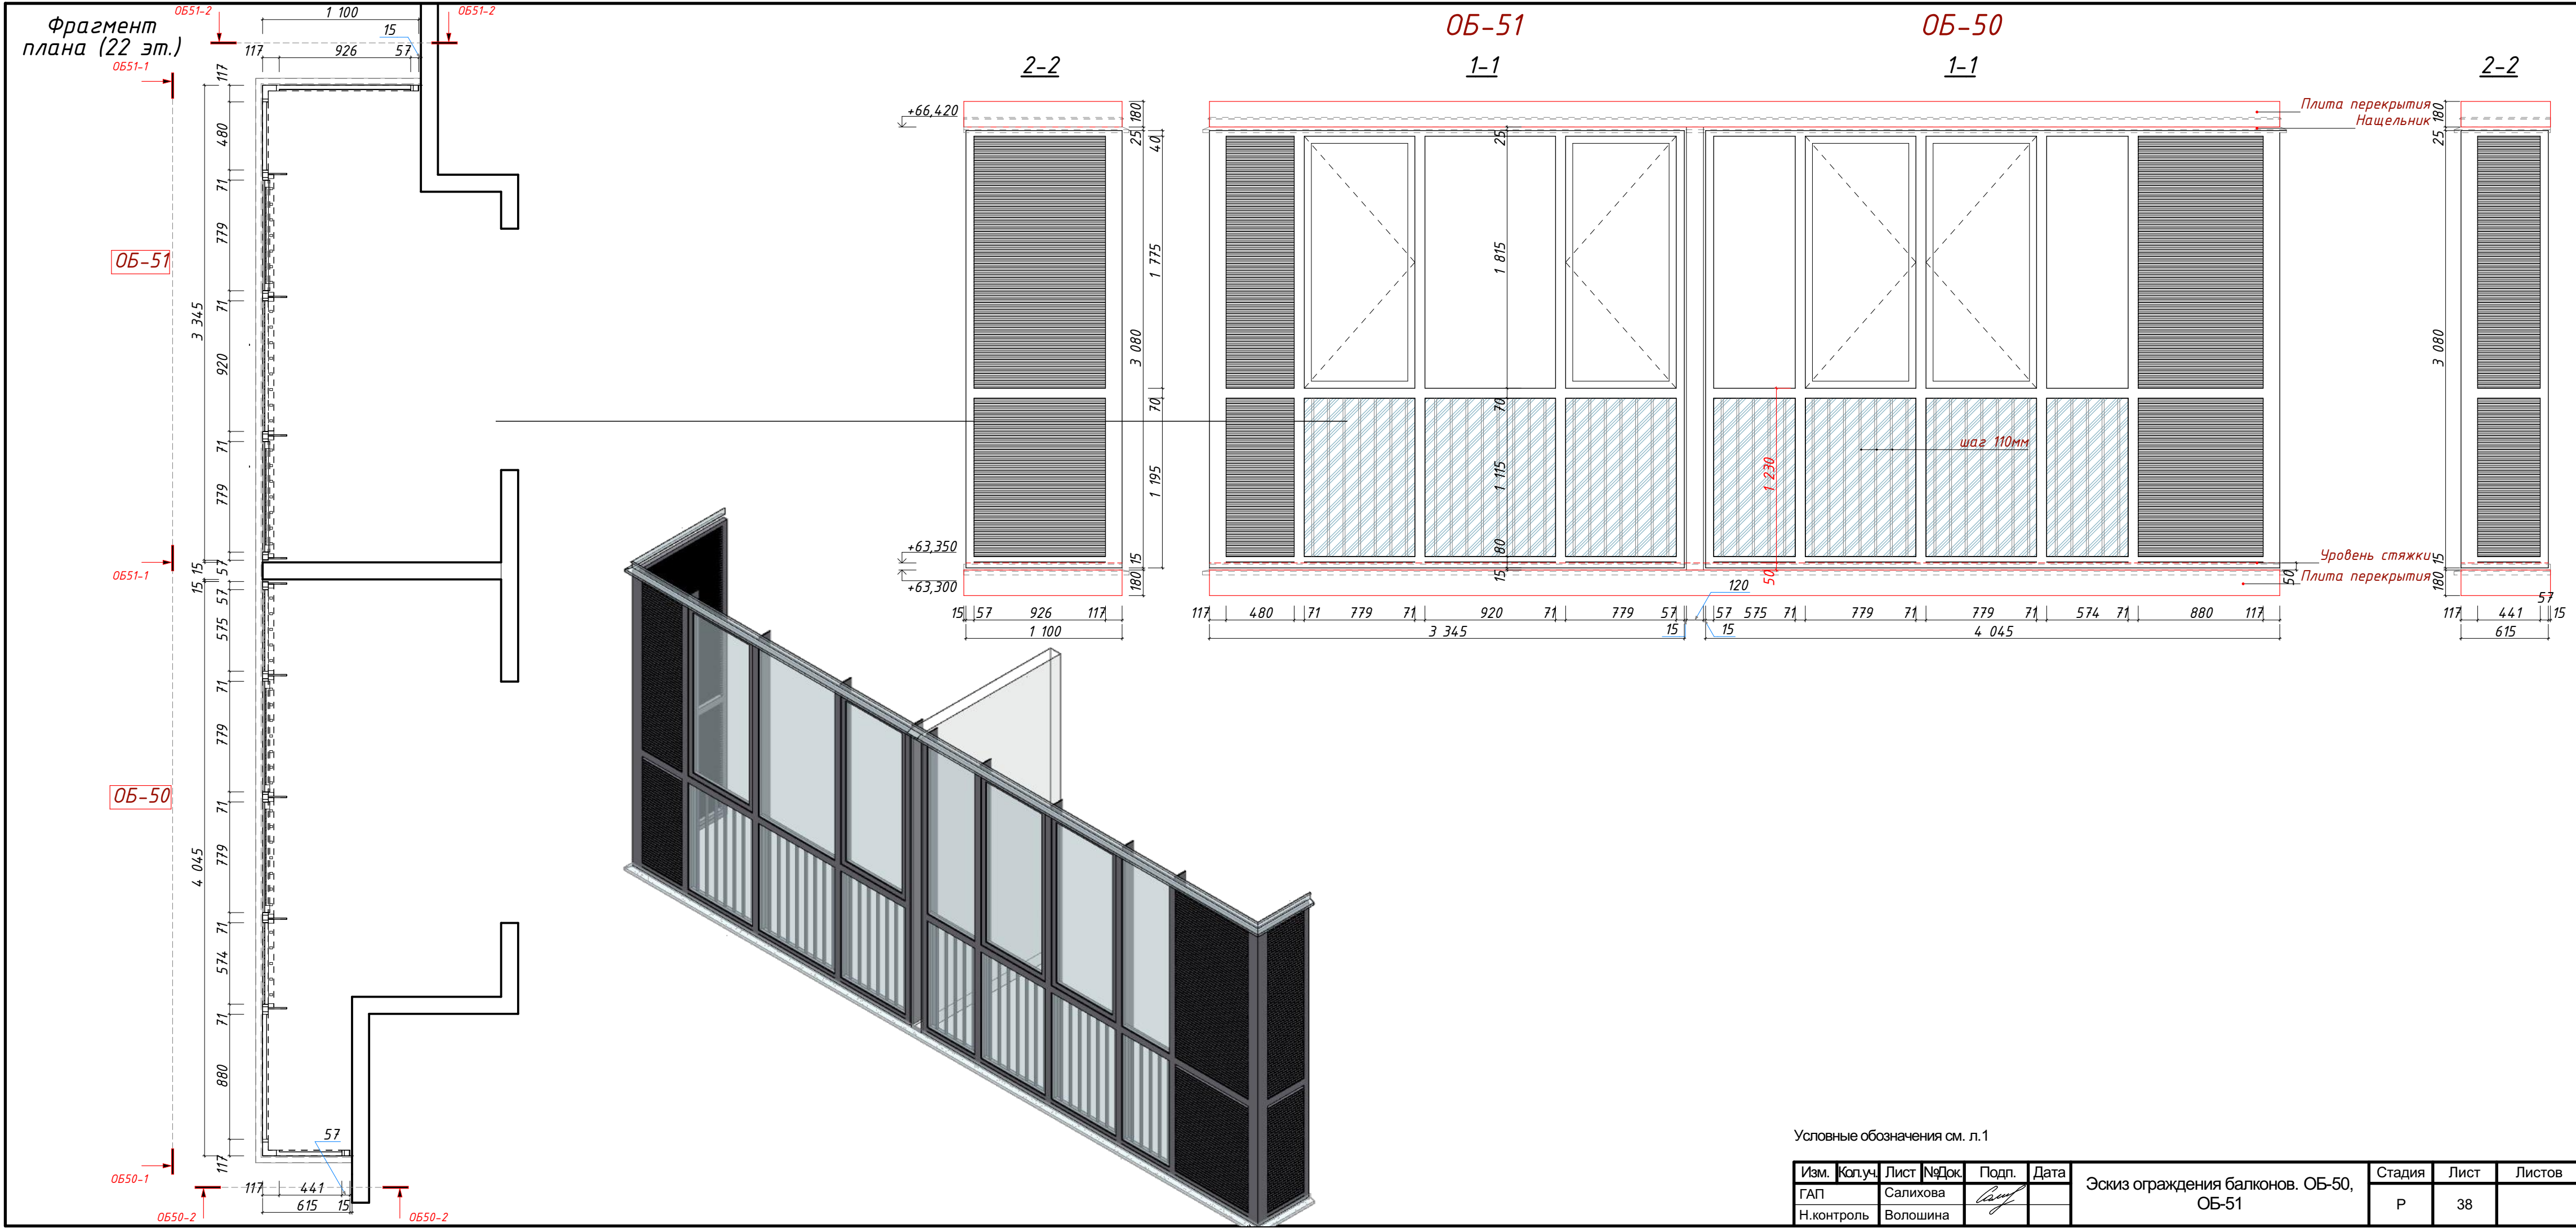


Условные обозначения см. л.1

Изм.	Коп.уч.	Лист	№Док.	Подп.	Дата	Эскиз ограждения балконов. 0Б-50, 0Б-51	Стадия	Лист	Листов
ГАП		Салихова					Р	38	
Н.контроль		Волошина							

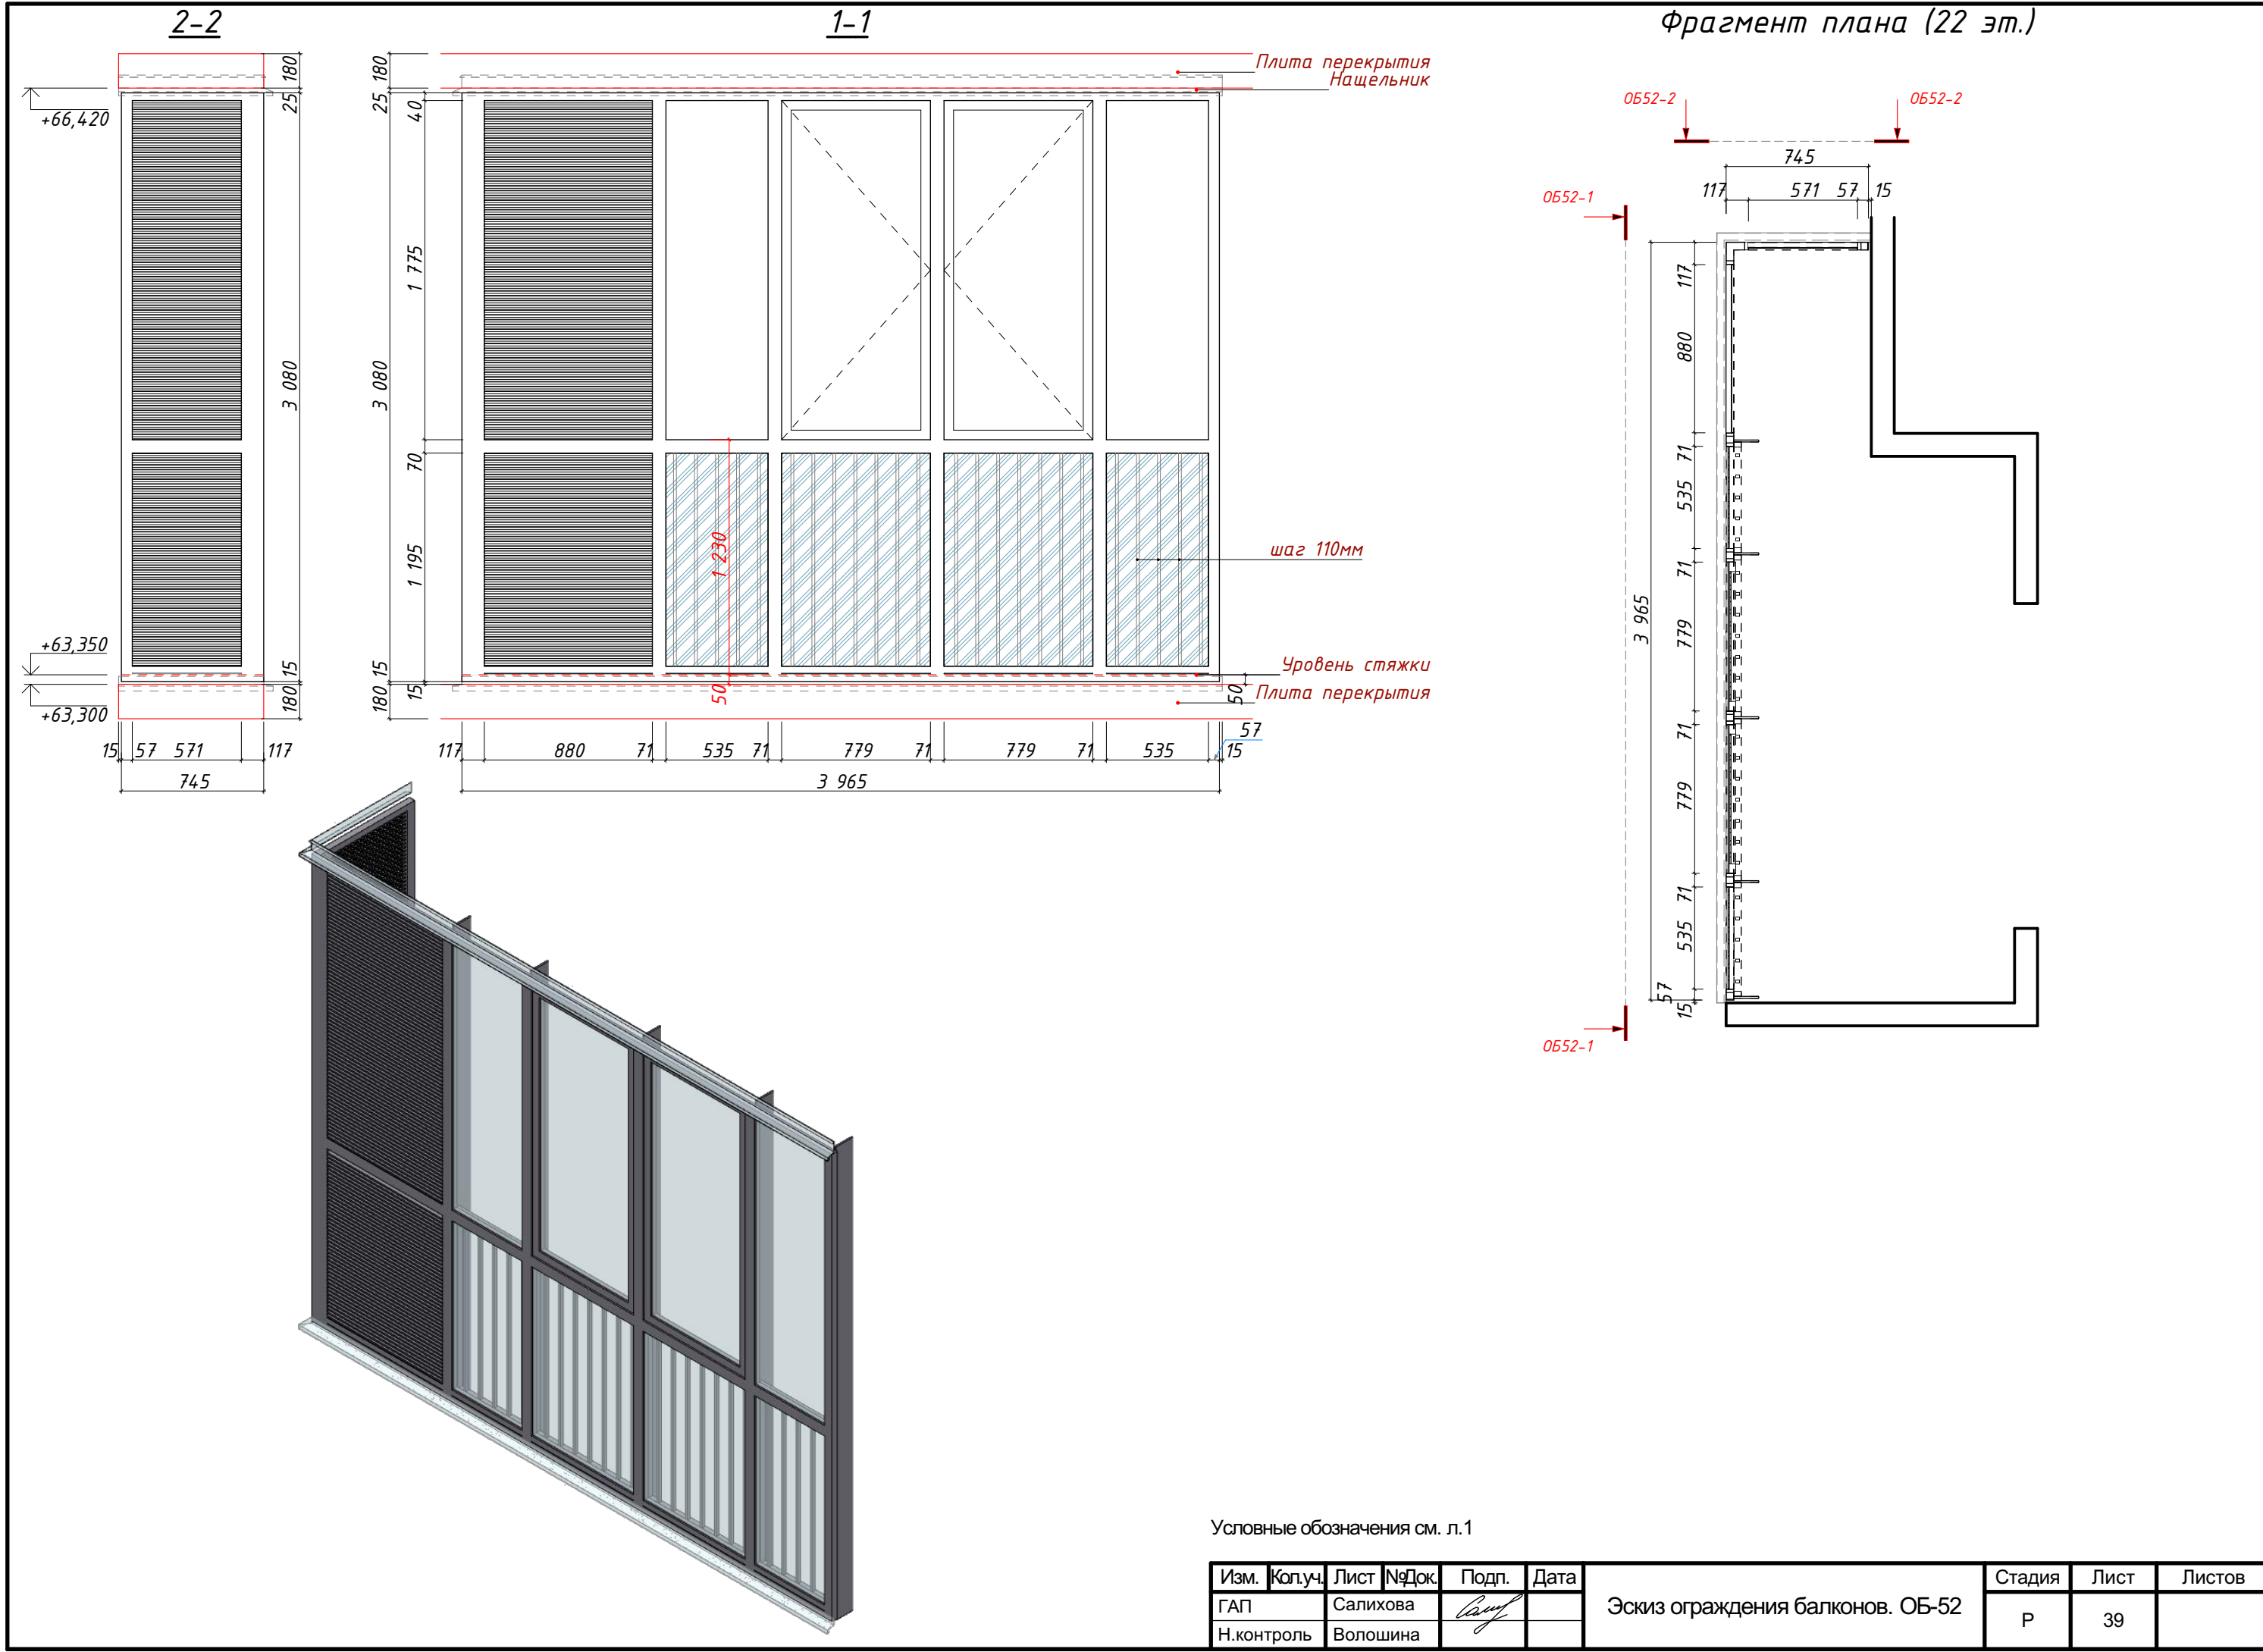


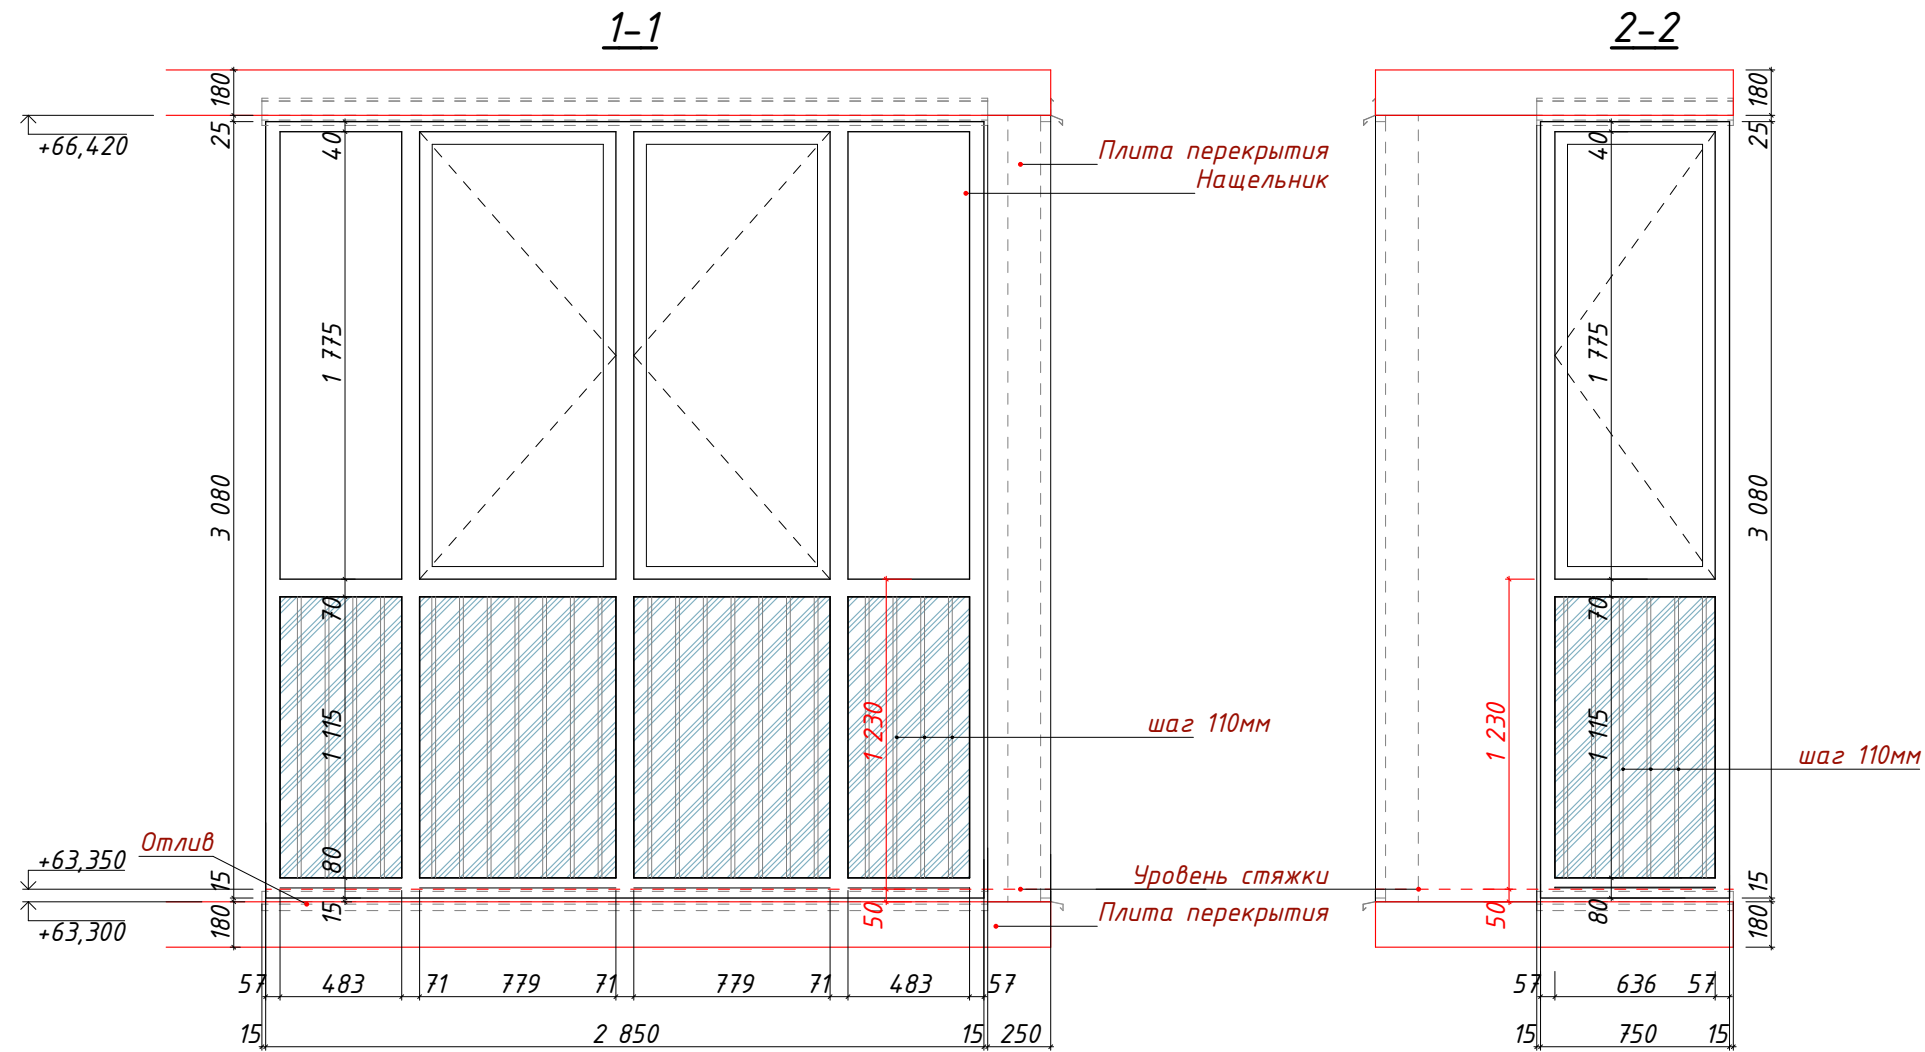
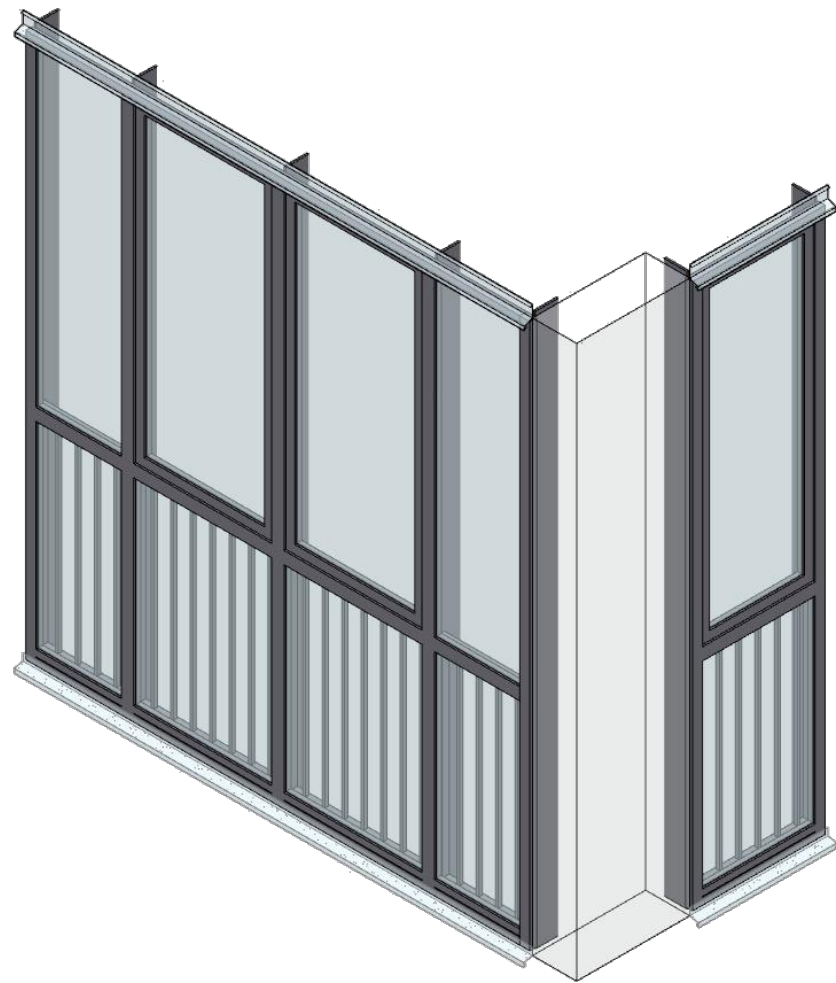


Фрагмент плана (22 эт.)

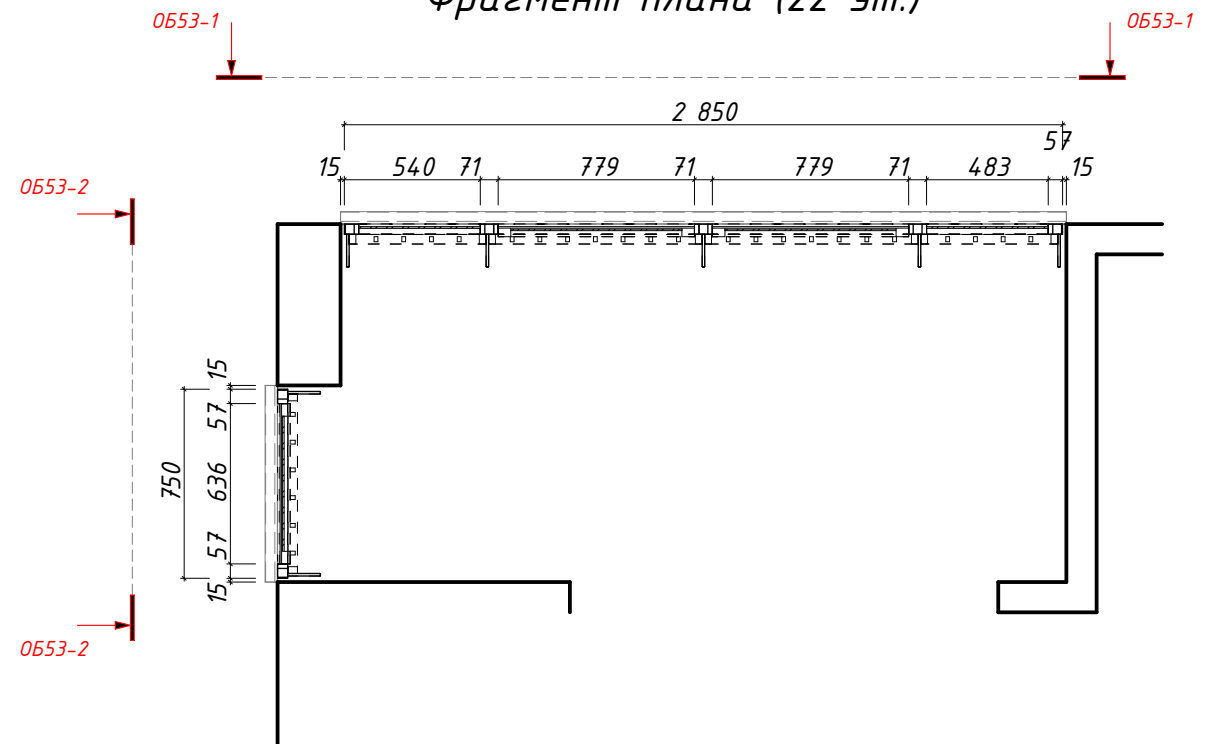



Условные обозначения см. л.1

Изм.	Кол.уч.	Лист	№Док.	Подп.	Дата	Эскиз ограждения балконов. ОБ-53	Стадия	Лист	Листов
ГАП		Салихова					Р	40	
Н.контроль		Волошина							

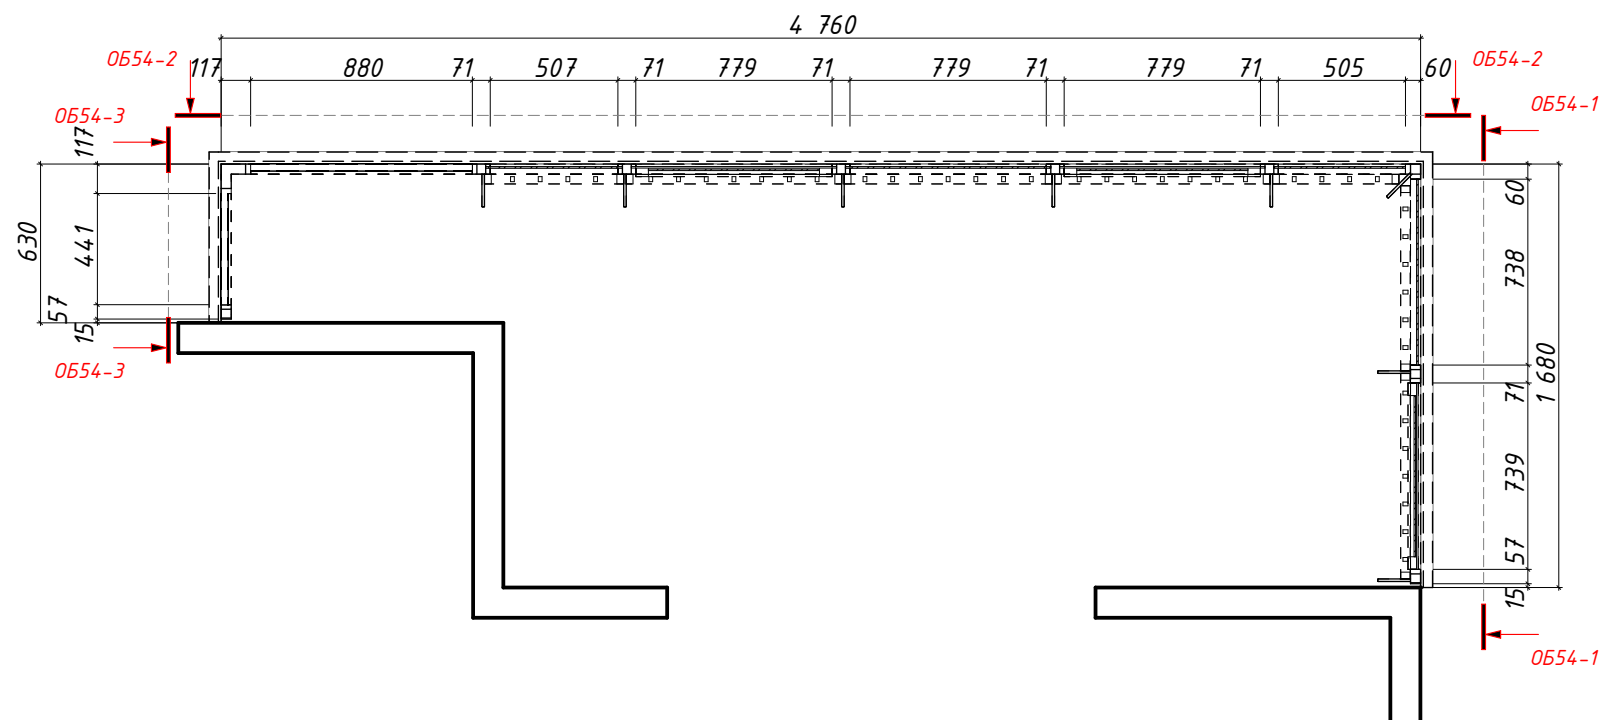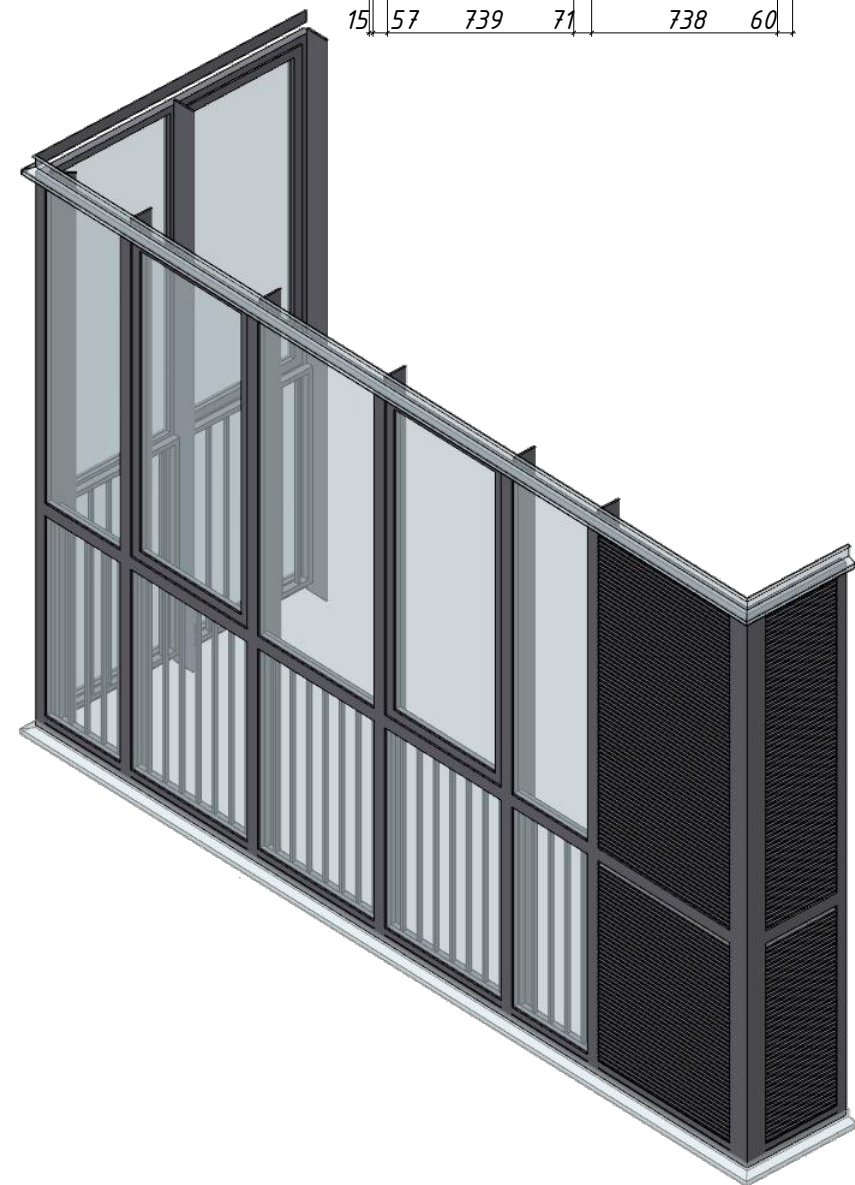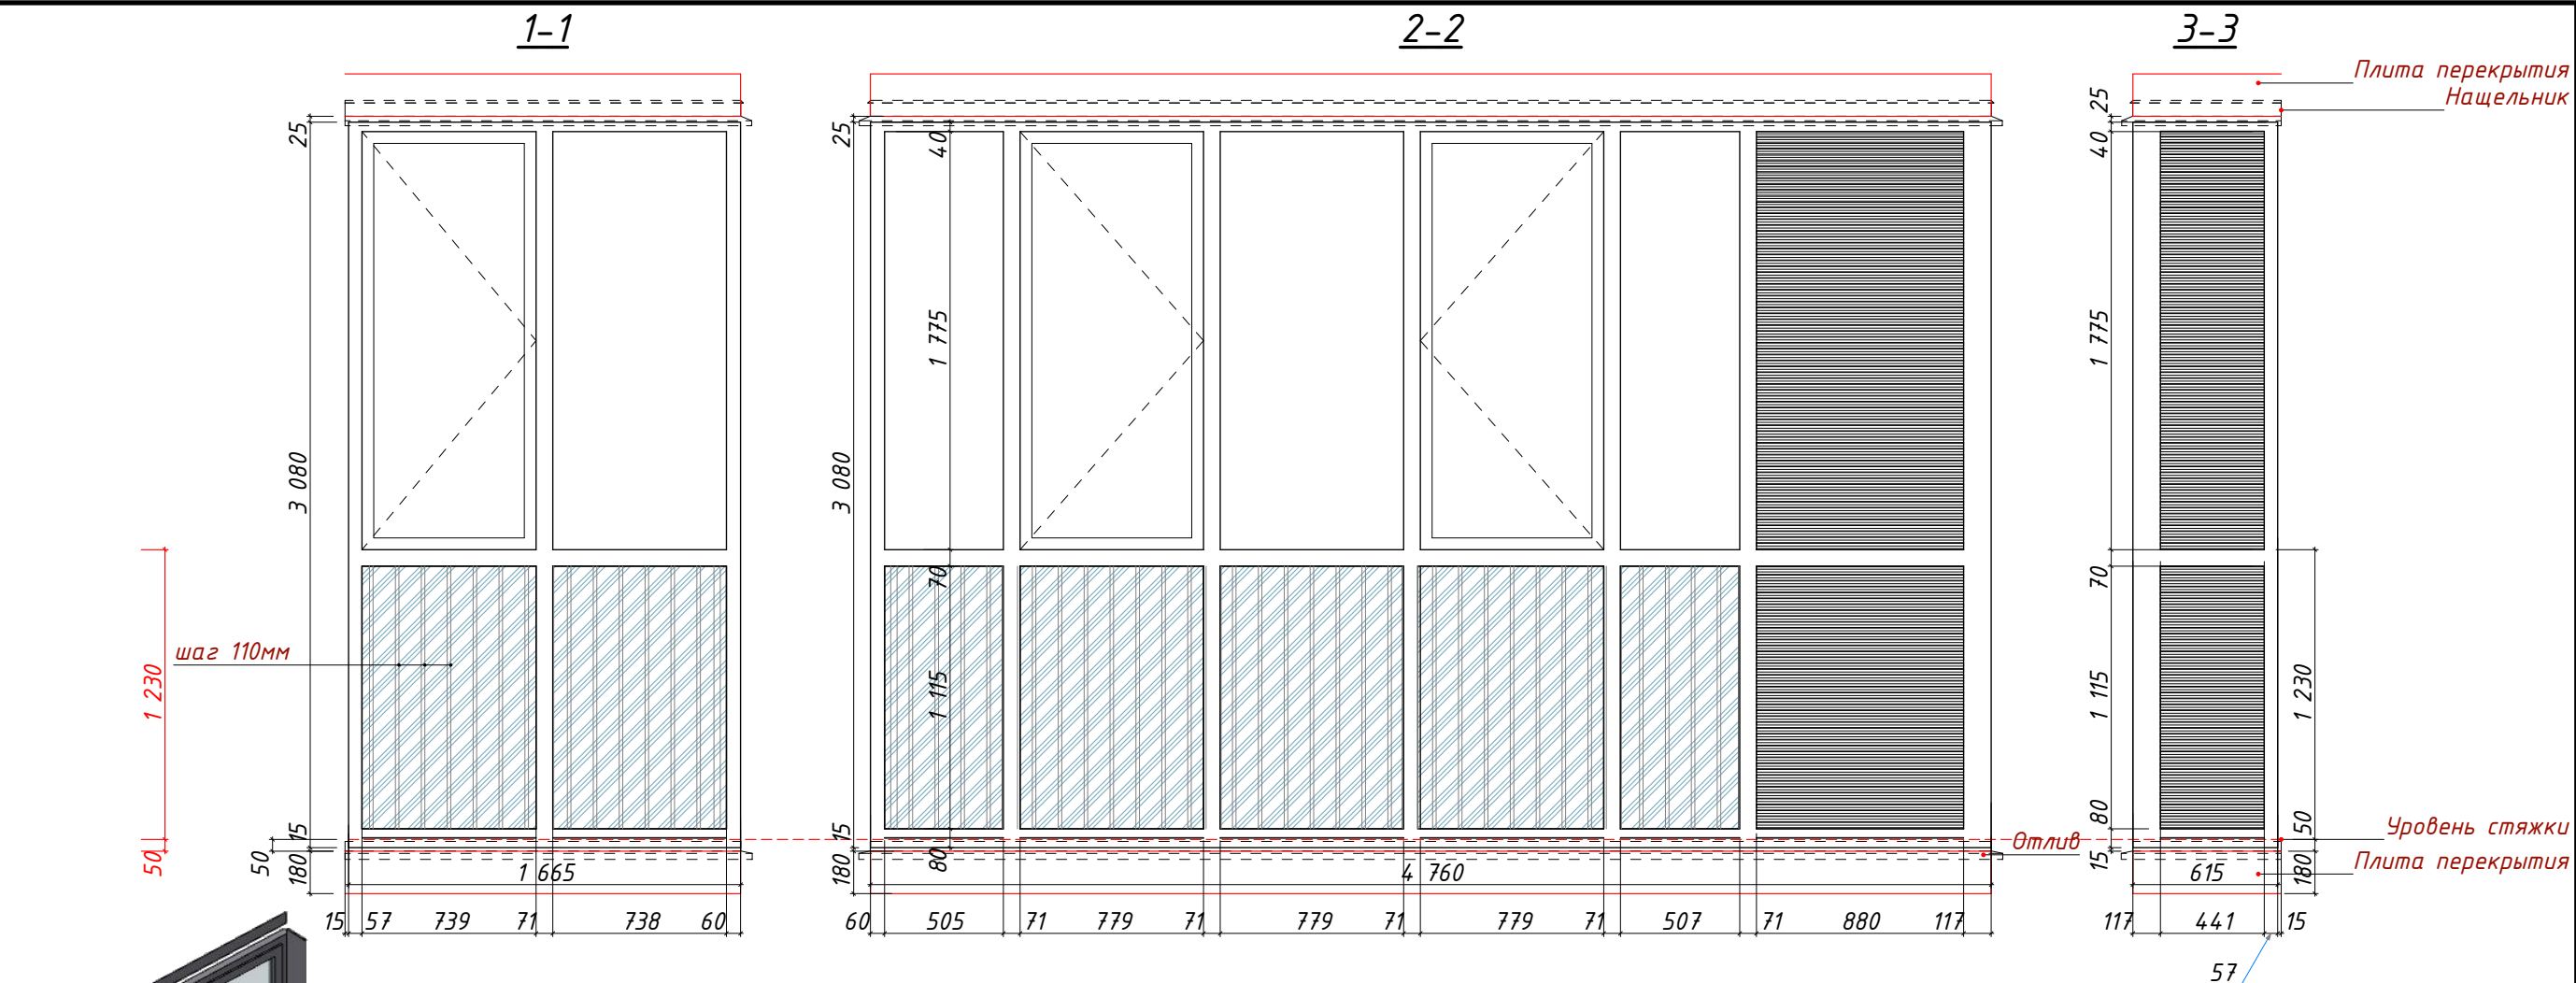


Условные обозначения см. л.1

Изм.	Кол.уч.	Лист	№Док.	Подп.	Дата	Эскиз ограждения балконов. ОБ-54	Стадия	Лист	Листов
ГАП		Салихова					Р	41	
Н.контроль		Волошина							

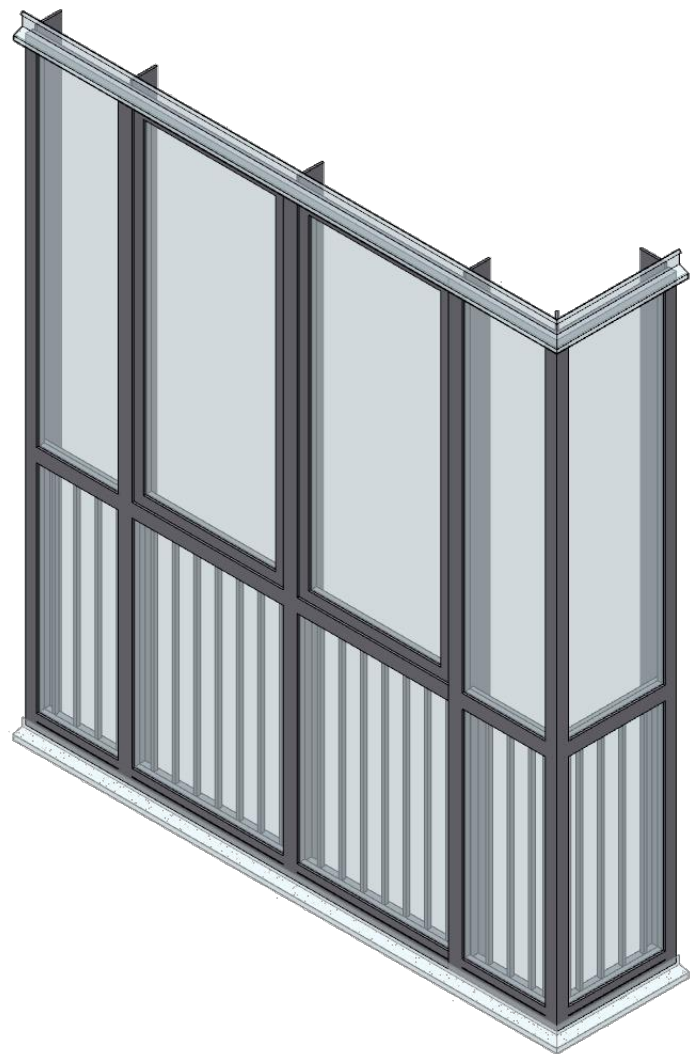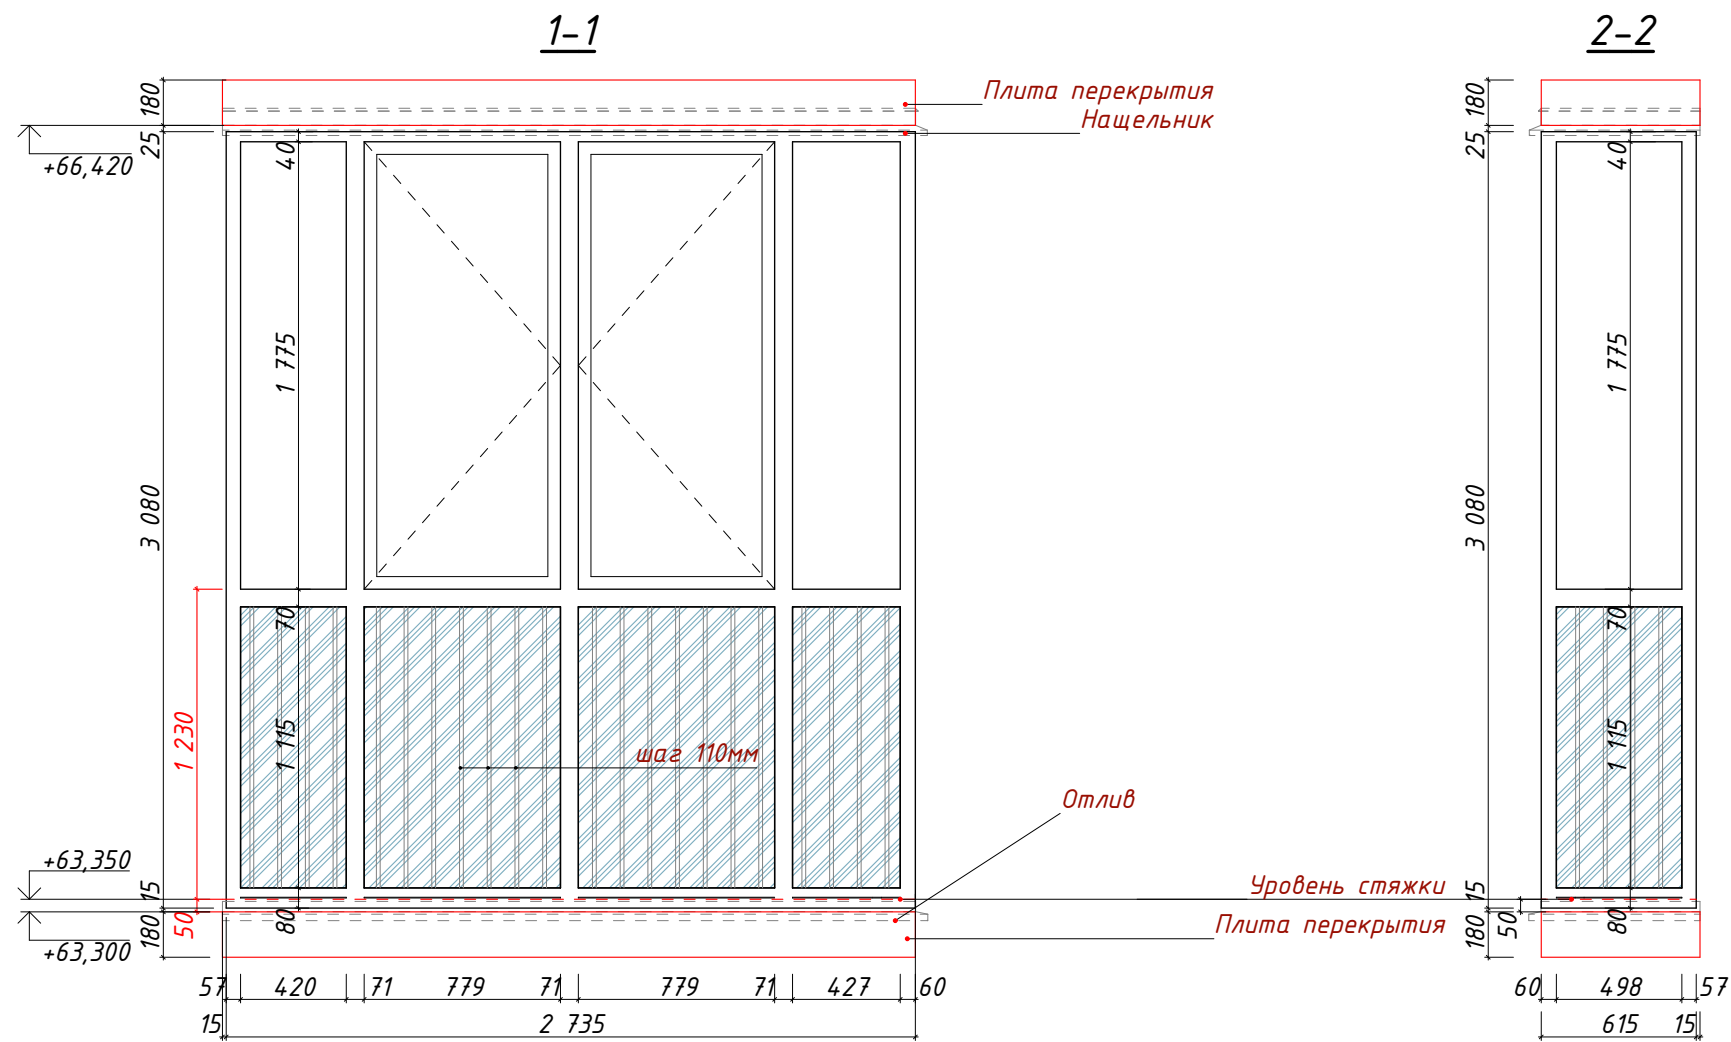

Фрагмент плана (22 эт.)

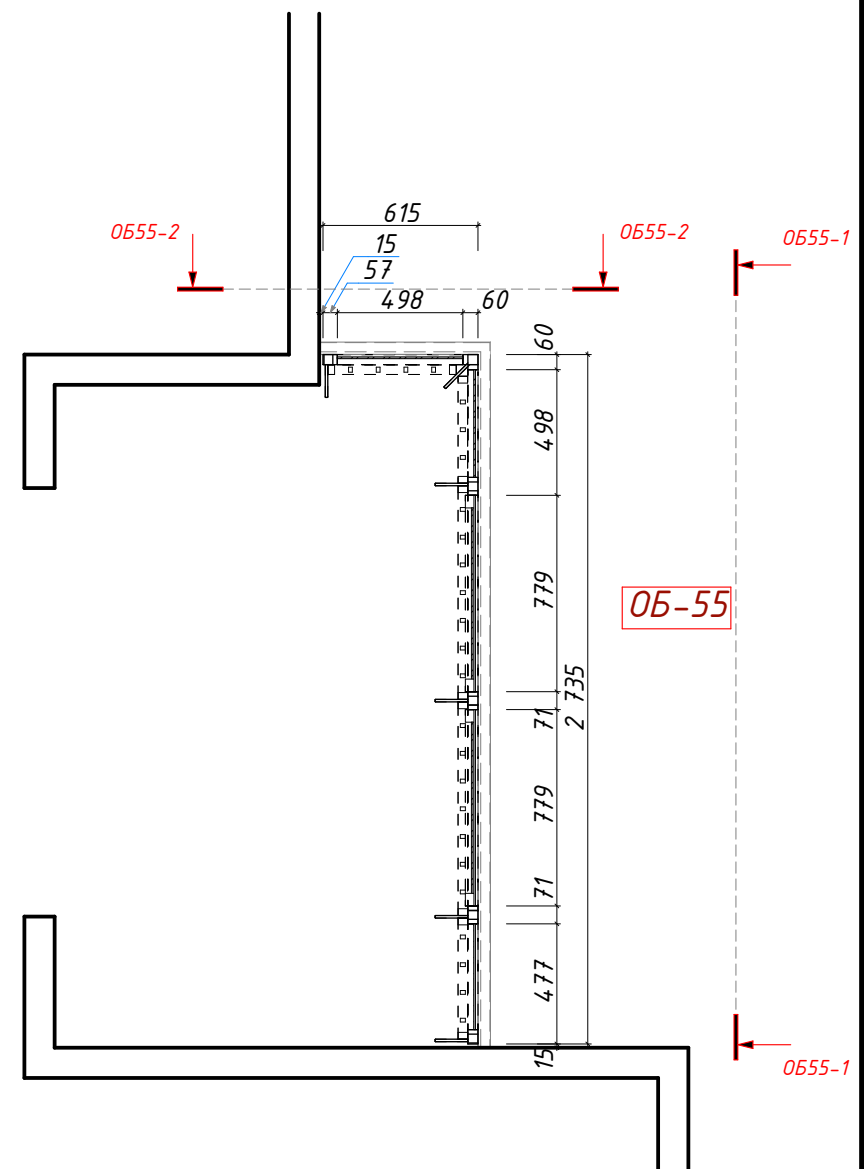

Условные обозначения см. л.1

Изм.	Кол.уч.	Лист	№Док.	Подп.	Дата	Эскиз ограждения балконов. ОБ-55	Стадия	Лист	Листов
ГАП		Салихова					Р	42	
Н.контроль		Волошина							