
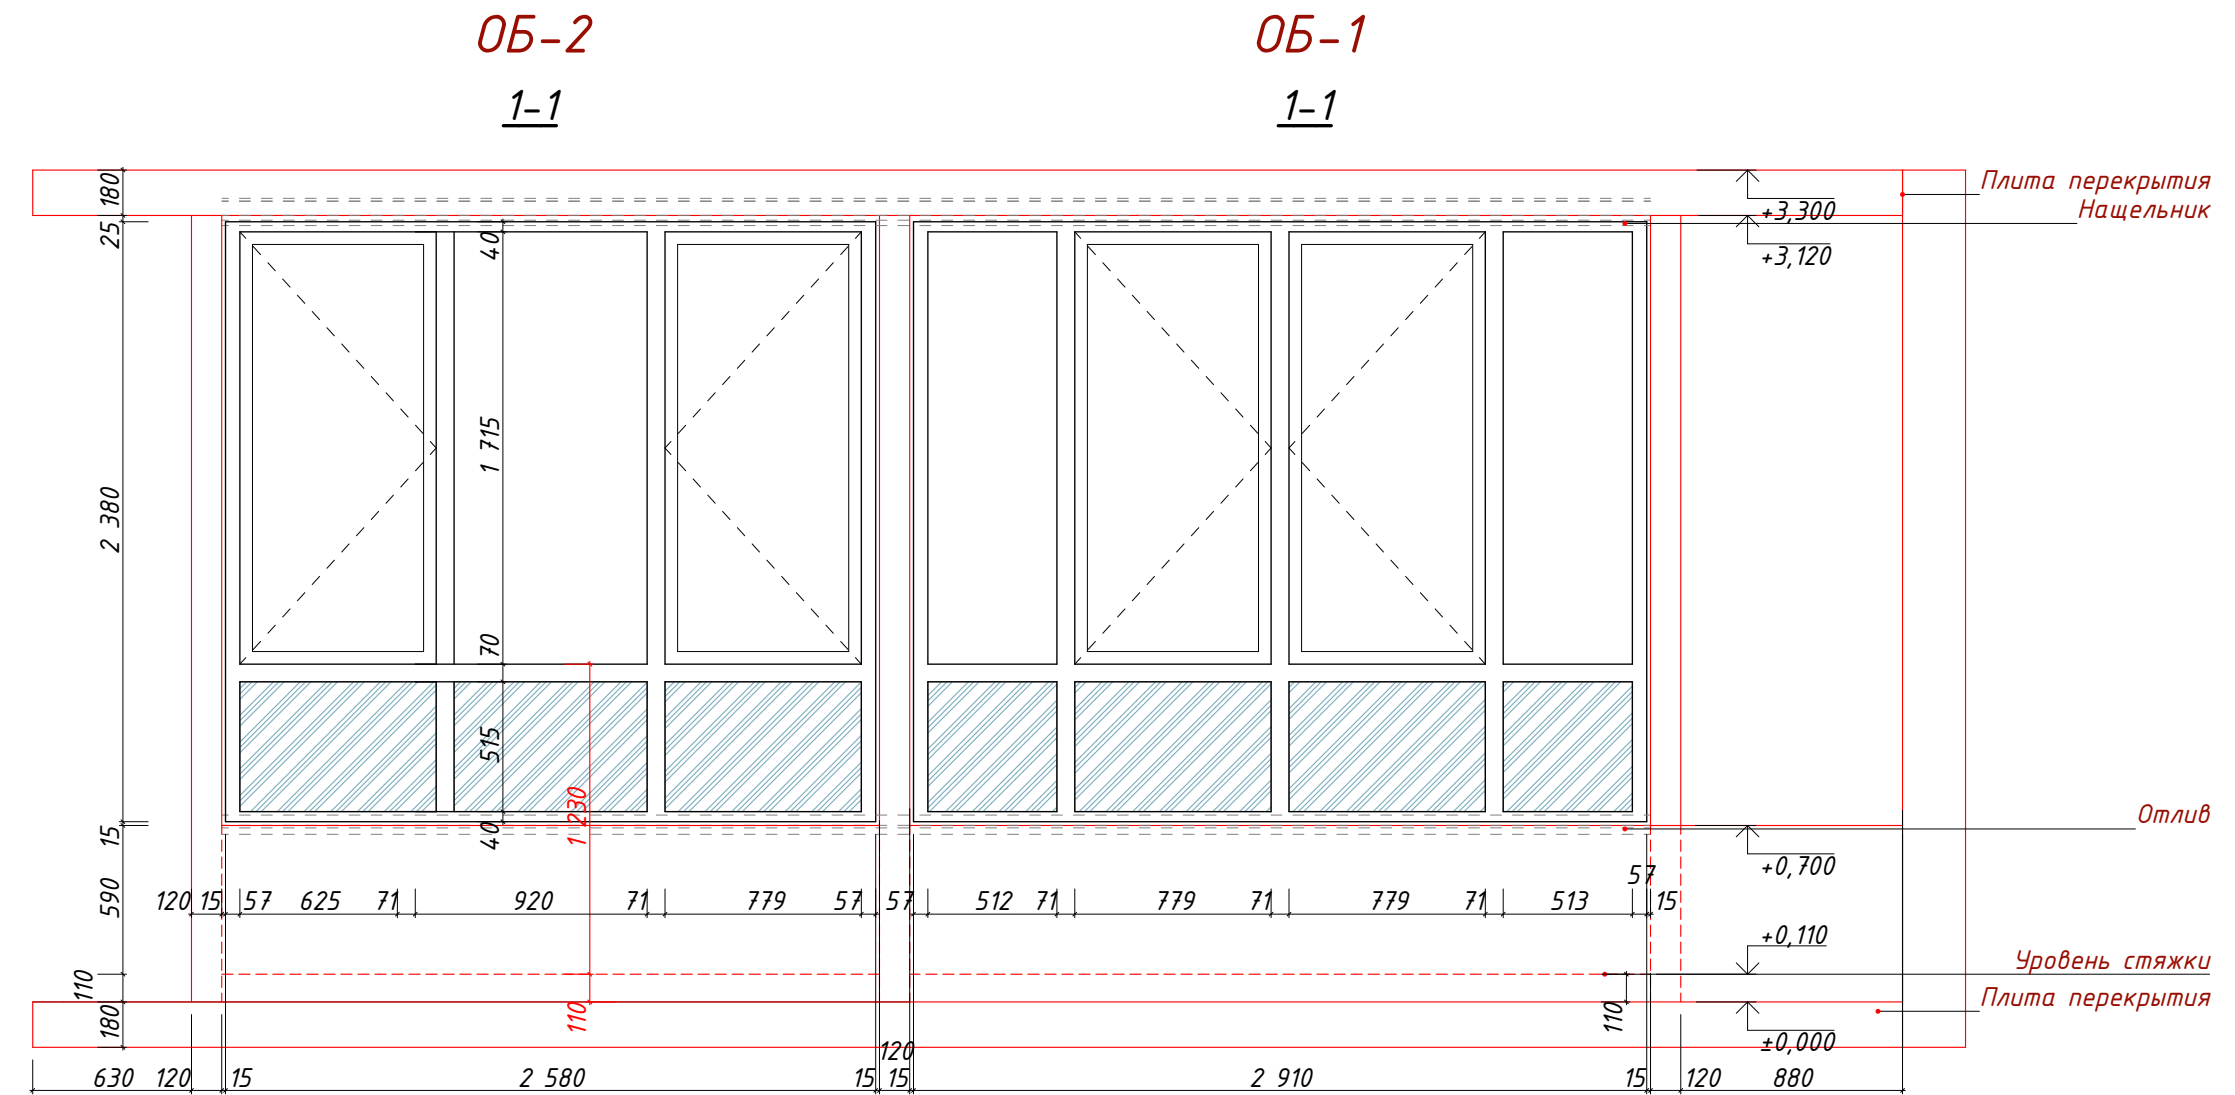
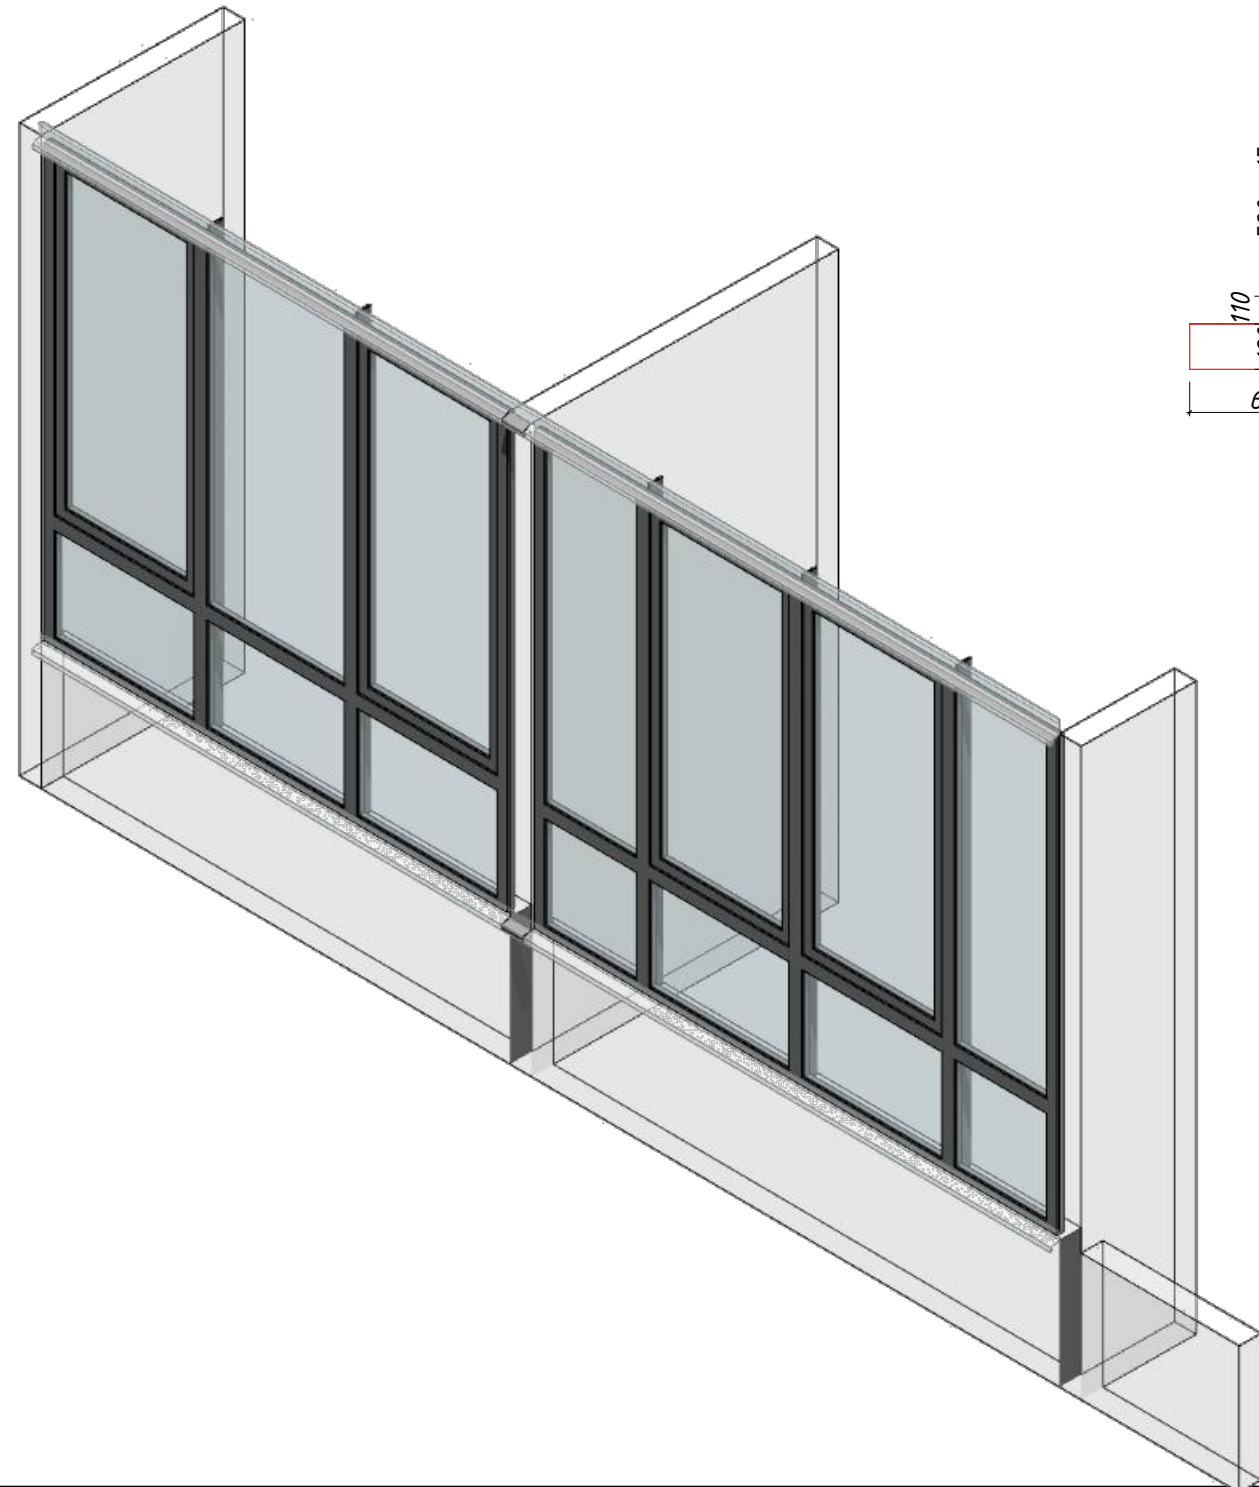




Спецификация элементов заполнения проемов (остекленные лоджии)																													
МАРКА	ОБОЗНАЧЕНИЕ	ДЛИНА, мм	ВЫСОТА, мм	ПЛОЩАДЬ, кв.м	Количество на этажах																						КОЛ-ВО	ОТЛИВ, мм	НАЩЕЛЬН ИК, мм
					1 эт.	2 эт.	3 эт.	4 эт.	5 эт.	6 эт.	7 эт.	8 эт.	9 эт.	10 эт.	11 эт.	12 эт.	13 эт.	14 эт.	15 эт.	16 эт.	17 эт.	18 эт.	19 эт.	20 эт.	21 эт.	22 эт.			
ОБ-1	ОБЛ-А	2580	2380	6,14	1																						1	2610	2610
ОБ-2	ОБЛ-А	2910	2380	6,93	1																						1	2940	2940
ОБ-3	ОБЛ-А	2830	2380	6,74	1																						1	2860	2860
ОБ-4	ОБЛ-А	4780	2380	11,38	1																						1	4810	4810
ОБ-5	ОБЛ-А	5290	2380	12,59	1																						1	5320	5320
ОБ-6	ОБЛ-А	2600	2380	6,19	1																						1	2630	2630
ОБ-7	ОБЛ-А	2725	2380	6,49	1																						1	2755	2755
ОБ-8	ОБЛ-А	2625	2380	6,25	1																						1	2655	2655
ОБ-9	ОБЛ-А	2675	2780	7,44		1	1	1	1	1	1	1	1	1	1	1	1	1	1	1	1	1	1	1	1		20	2705	2705
ОБ-10	ОБЛ-А	2725	2780	7,58		1	1	1	1	1	1	1	1	1	1	1	1	1	1	1	1	1	1	1	1		20	2755	2755
ОБ-11	ОБЛ-А	2625	2780	7,30		1	1	1	1	1	1	1	1	1	1	1	1	1	1	1	1	1	1	1	1		20	2655	2655
ОБ-12	ОБЛ-А	4720	2080	9,82		1																					1	4750	4750
ОБ-13	ОБЛ-А	5560	2080	11,56		1																					1	5590	5590
ОБ-14	ОБЛ-А	2580	2080	5,37		1						1															2	2610	2610
ОБ-15	ОБЛ-А	2930	2080	6,09		1						1															2	2960	2960
ОБ-16	ОБЛ-А	2910	2780	8,09		1	1	1	1	1			1	1	1	1	1	1	1	1	1	1	1	1	1		19	2940	2940
ОБ-17	ОБЛ-А	2580	2780	7,17		1	1	1	1	1			1	1	1	1	1	1	1	1	1	1	1	1	1		19	2610	2610
ОБ-18	ОБЛ-А	2830	2080	5,89		1						1															2	2860	2860
ОБ-19	ОБЛ-А	4780	2780	13,29		1	1	1	1	1	1	1	1	1	1	1											11	4810	4810
ОБ-20	ОБЛ-А	5290	2780	14,71		1	1	1	1	1	1	1	1	1	1	1	1	1	1	1	1	1	1	1	1		20	5320	5320
ОБ-21	ОБЛ-А	2600	2780	7,23		1	1	1	1	1	1	1	1	1	1	1											11	2630	2630
ОБ-22	ОБЛ-А	2815	2780	7,83		1	1	1	1	1	1	1	1	1	1	1	1	1	1	1	1	1	1	1	1		20	2845	2845
ОБ-23	ОБЛ-А	4720	2780	13,12			1	1	1	1	1	1	1	1	1	1	1	1	1	1	1	1	1	1	1		19	4750	4750
ОБ-24	ОБЛ-А	4015	2780	11,16				1	1	1	1	1	1	1	1	1	1	1	1	1	1	1	1	1	1		18	4045	4045
ОБ-24.1	ОБЛ-А	4015	2780	11,16				1																			1	4045	4045
ОБ-25	ОБЛ-А	5560	2780	15,46			1	1	1	1	1	1	1	1	1	1	1	1	1								14	5590	5590
ОБ-26	ОБЛ-А	2580	2780	7,17			1	1	1	1			1	1	1	1	1	1	1	1	1	1	1	1	1		18	2610	2610
ОБ-27	ОБЛ-А	2930	2780	8,15			1	1	1	1			1	1	1	1	1	1	1	1	1	1	1	1	1		18	2960	2960
ОБ-28	ОБЛ-А	2830	2780	7,87			1	1	1	1			1	1	1	1	1	1	1	1	1	1	1	1	1		18	2860	2860
ОБ-29	ОБЛ-А	2910	2080	6,05								1															1	2940	2940
ОБ-30	ОБЛ-А	2580	2080	5,37								1															1	2610	2610
ОБ-31	ОБЛ-А	3600	2780	10,01													1										1	3630	3630
ОБ-32	ОБЛ-А	3350	2780	9,31													1	1	1	1	1	1	1	1	1		9	3380	3380
ОБ-33	ОБЛ-А	3600	2780	10,01														1	1	1	1	1	1	1	1		8	3630	3630
ОБ-34	ОБЛ-А	5560	2780	15,46															1								1	5590	5590
ОБ-35	ОБЛ-А	2675	3080	8,24																					1		1	2705	2705
ОБ-36	ОБЛ-А	2725	3080	8,39																					1		1	2755	2755
ОБ-37	ОБЛ-																												

051 1

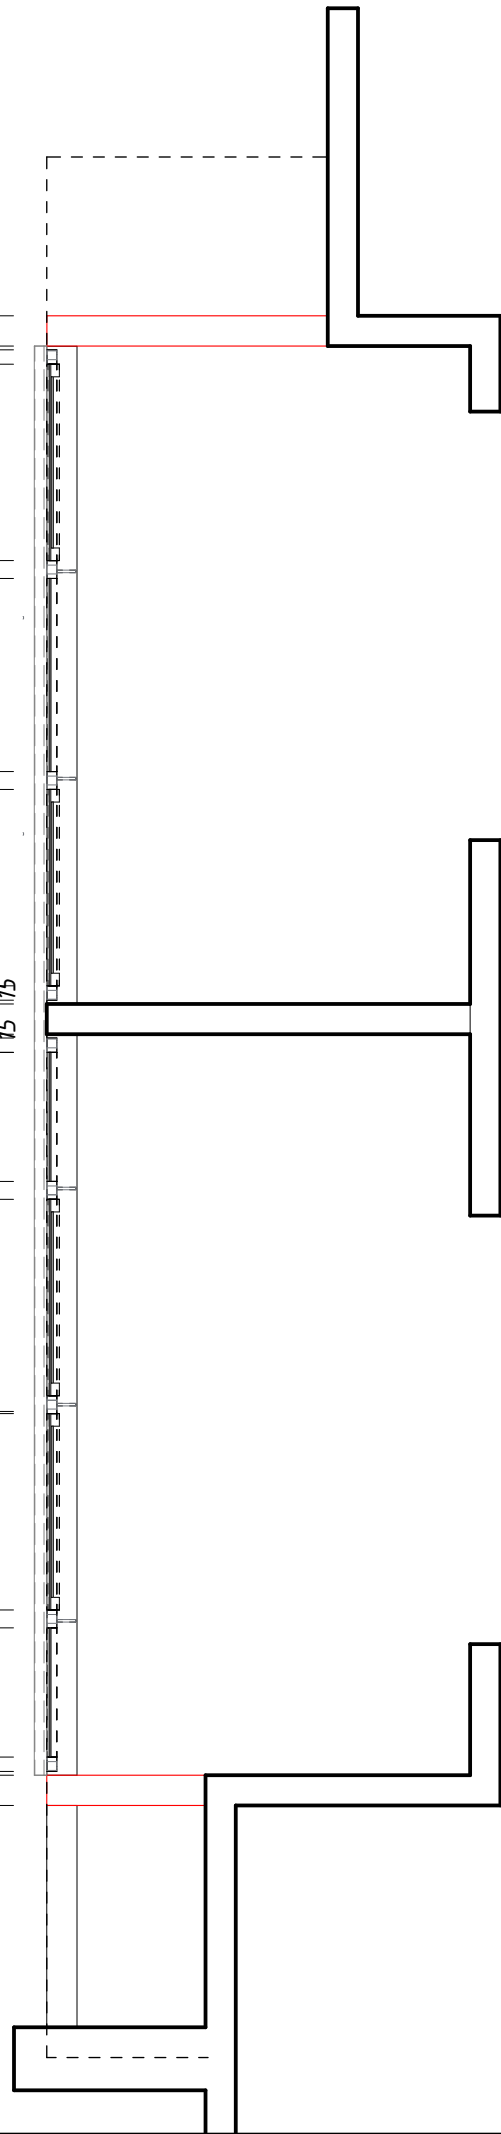



- Заполнение-Триплекс

						50-АС				
						Жилой комплекс с автостоянкой открытого типа по ул. Трехгорная, 27 в г. Волгограде				
Изм.	Коп.уч.	Лист	№Док.	Подп.	Дата					
ГАП		Салихова				Жилой дом 1		Стадия	Лист	Листов
Архитектор		Салихова						Р	1	
						Эскиз ограждения балконов. ОБ-1, ОБ-2		ООО "фирма "КОМ-БИЛДИНГ"		
Н.контроль		Волошина								

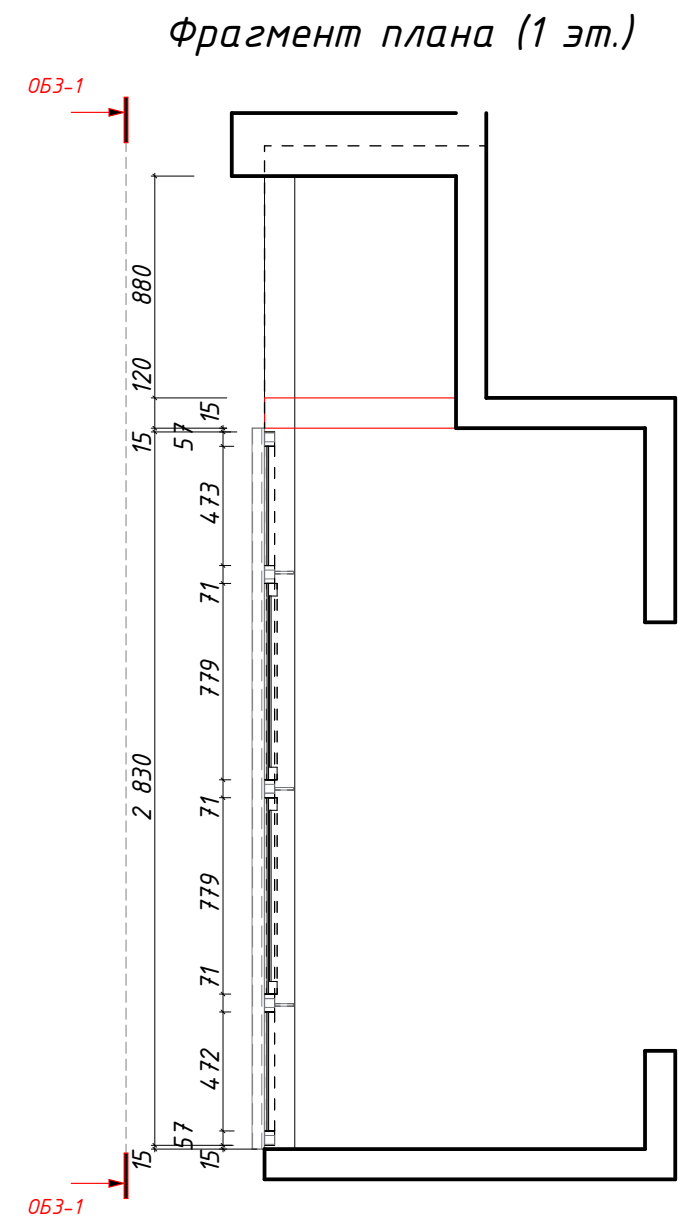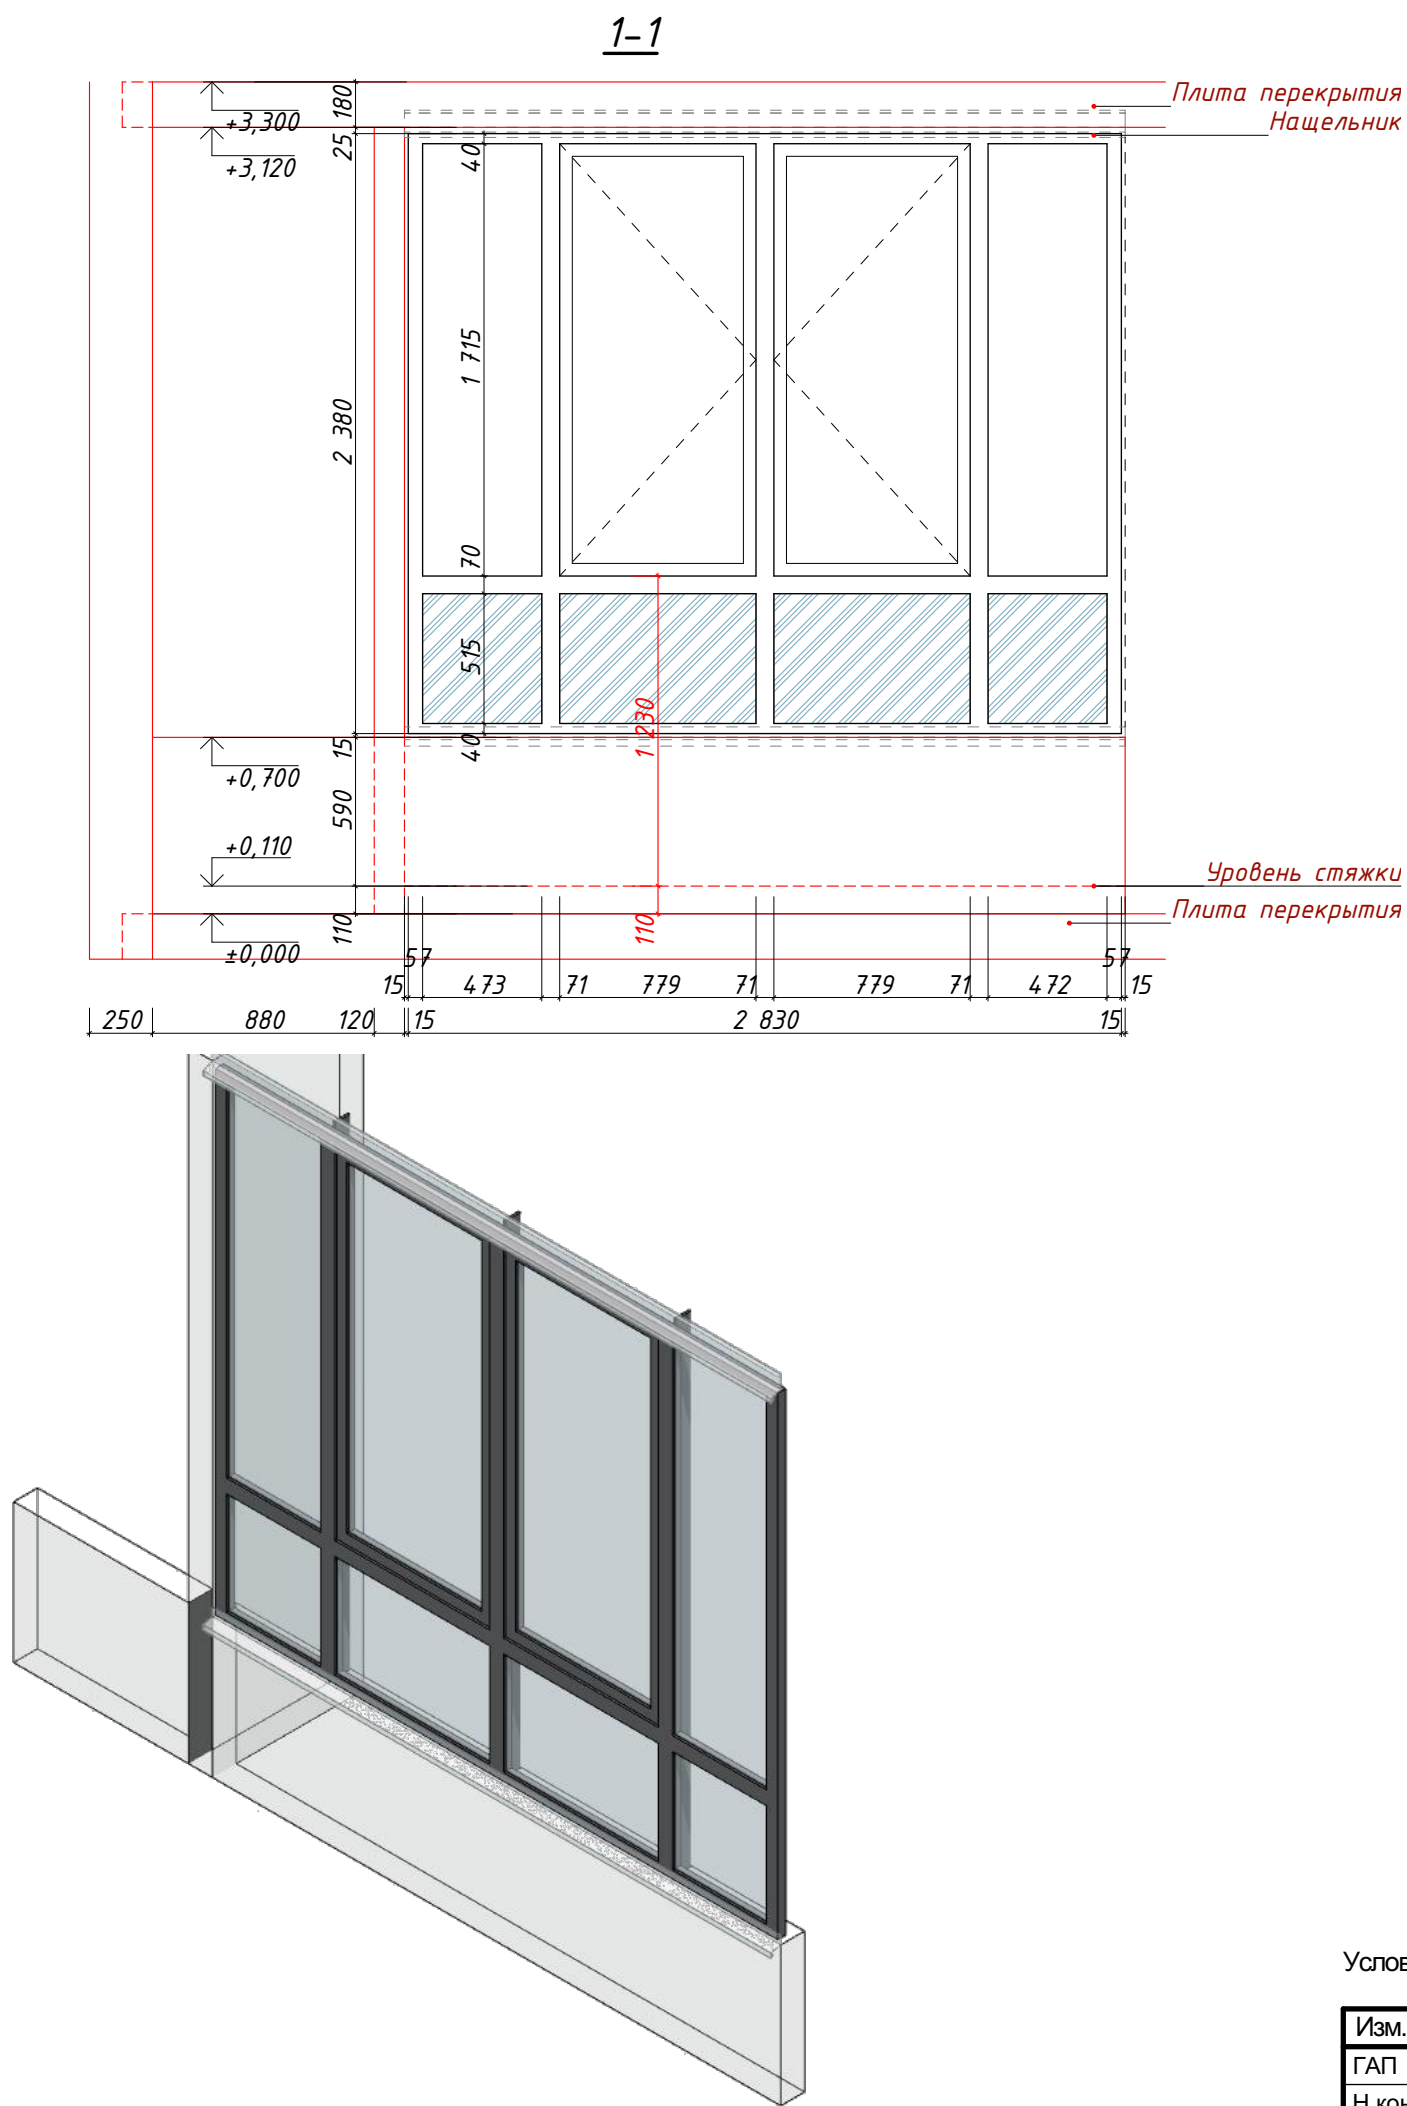


Условные обозначения см. л.1

Изм.	Кол.уч.	Лист	№Док.	Подп.	Дата	Эскиз ограждения балконов. ОБ-3	Стадия	Лист	Листов
ГАП		Салихова					Р	2	
Н.контроль		Волошина							

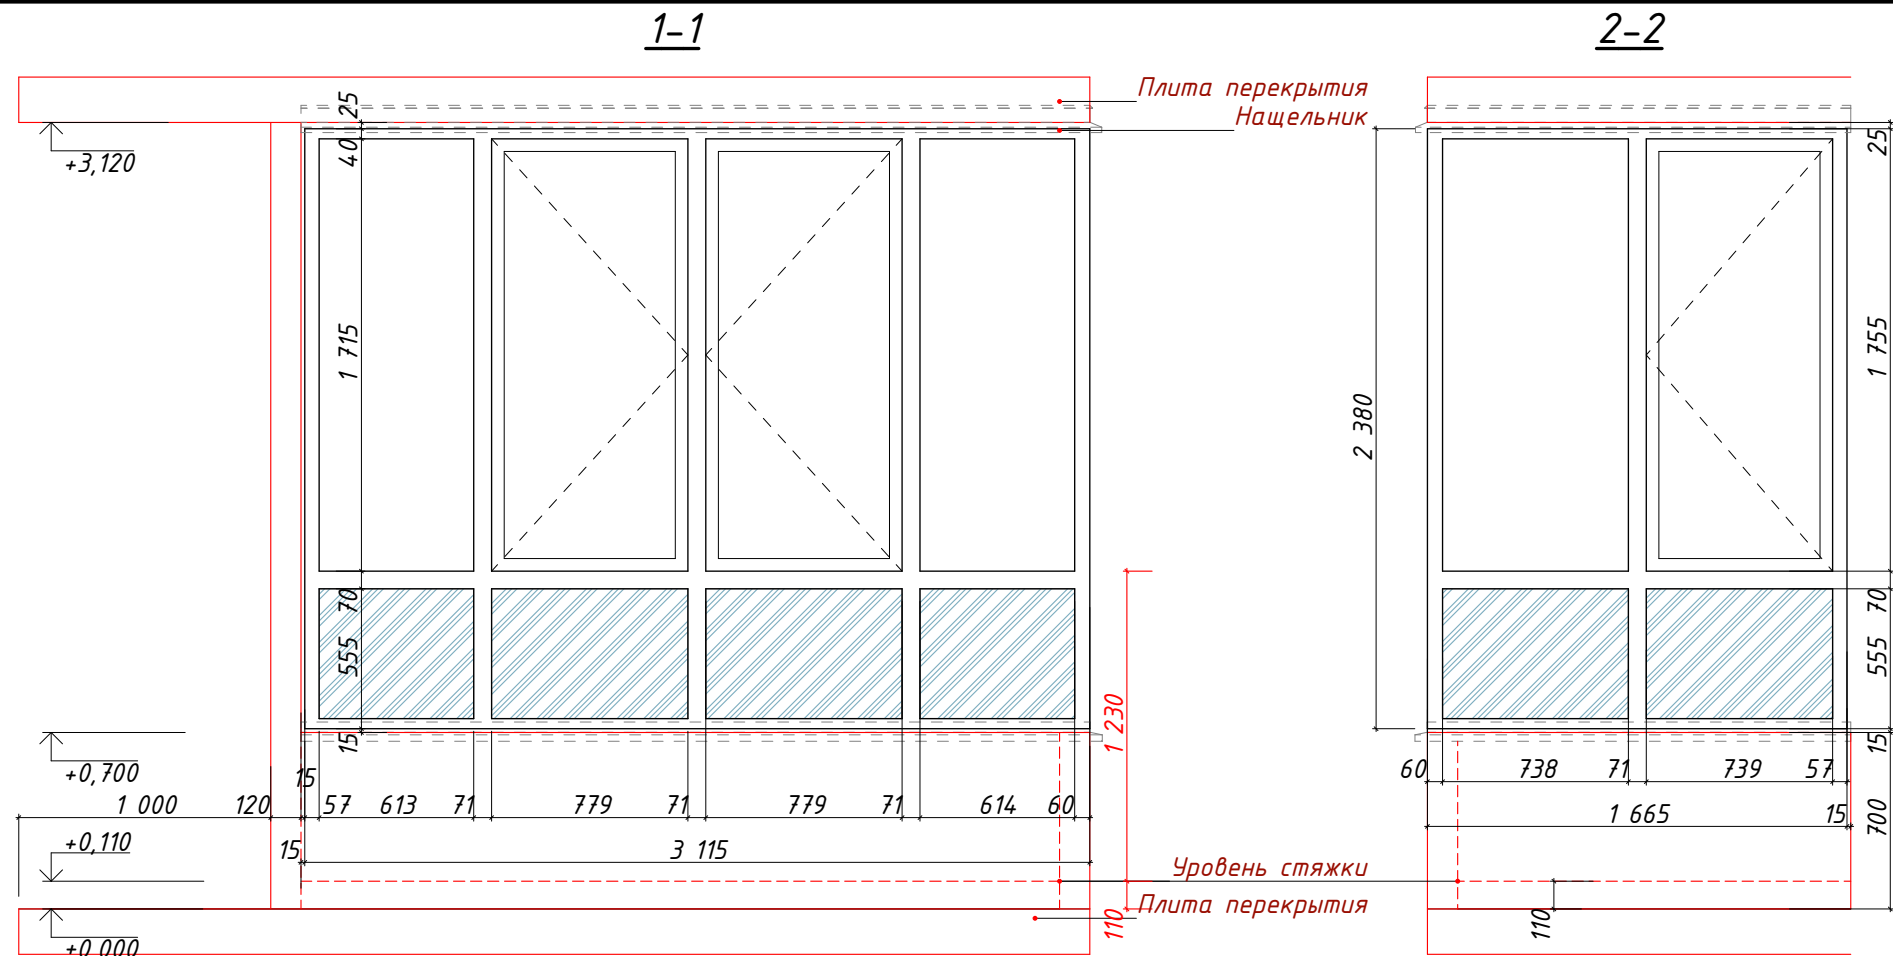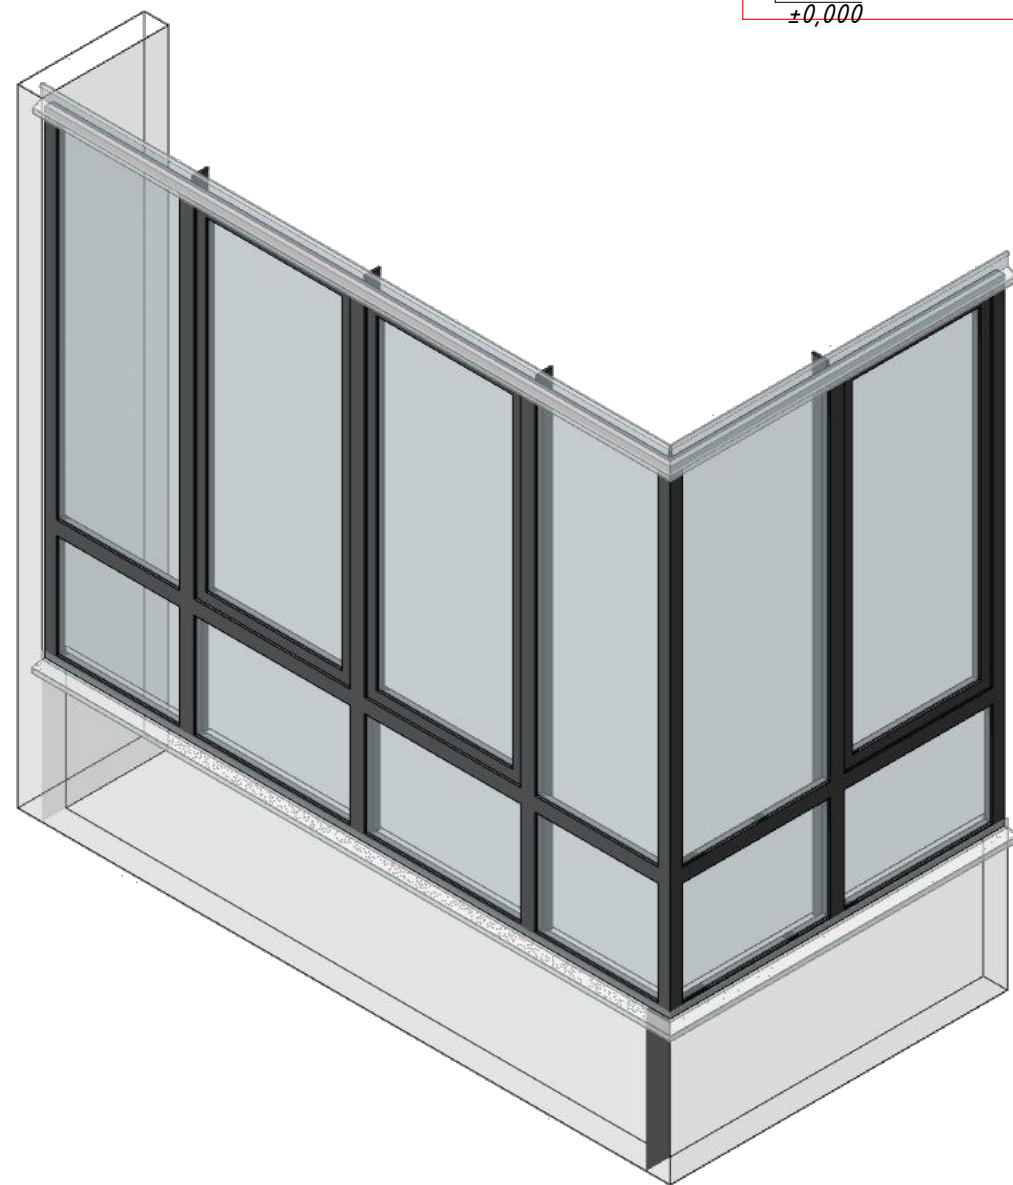


Фрагмент плана (1 эт.)

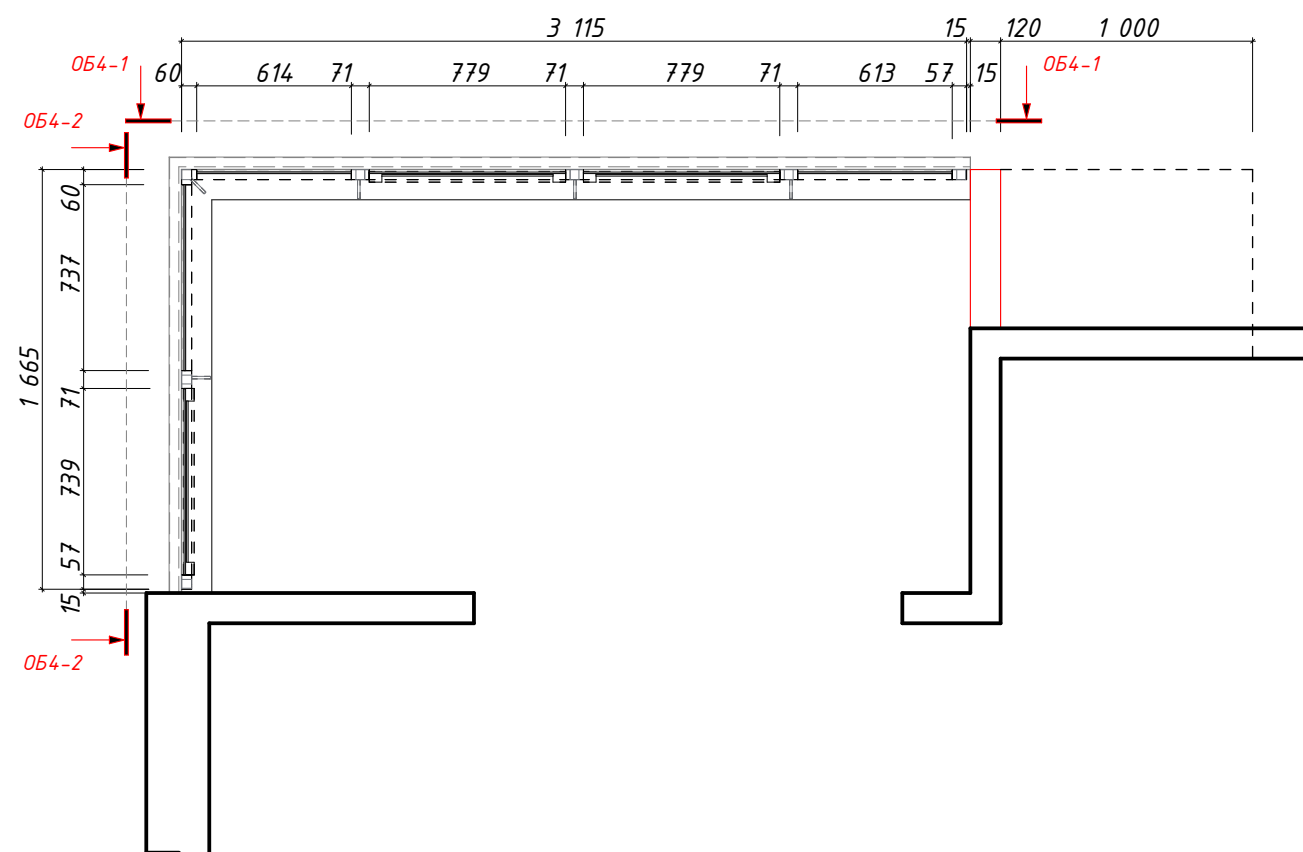


Условные обозначения см. л.1

Изм.	Кол.уч.	Лист	№Док.	Подп.	Дата	Эскиз ограждения балконов. ОБ-4	Стадия	Лист	Листов
ГАП		Салихова					Р	3	
Н.контроль		Волошина							


1-1

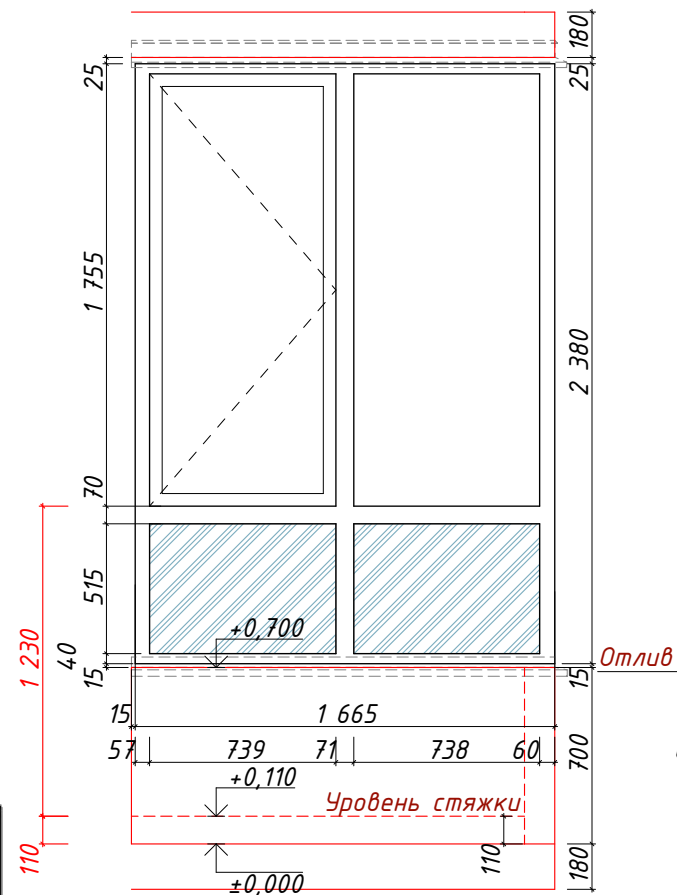

2-2


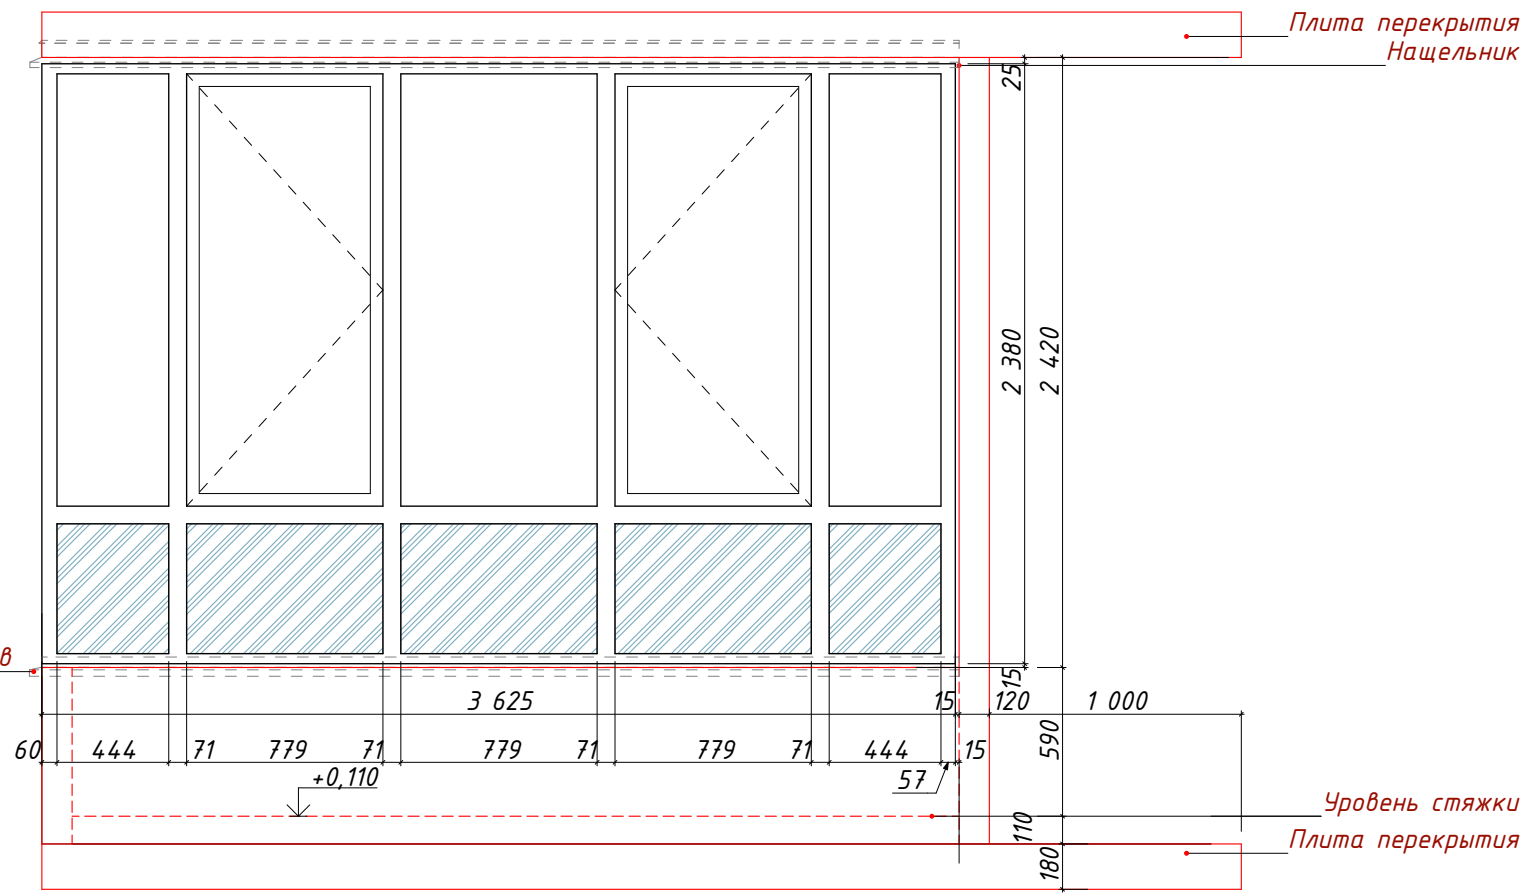


Фрагмент плана (1 эт.)

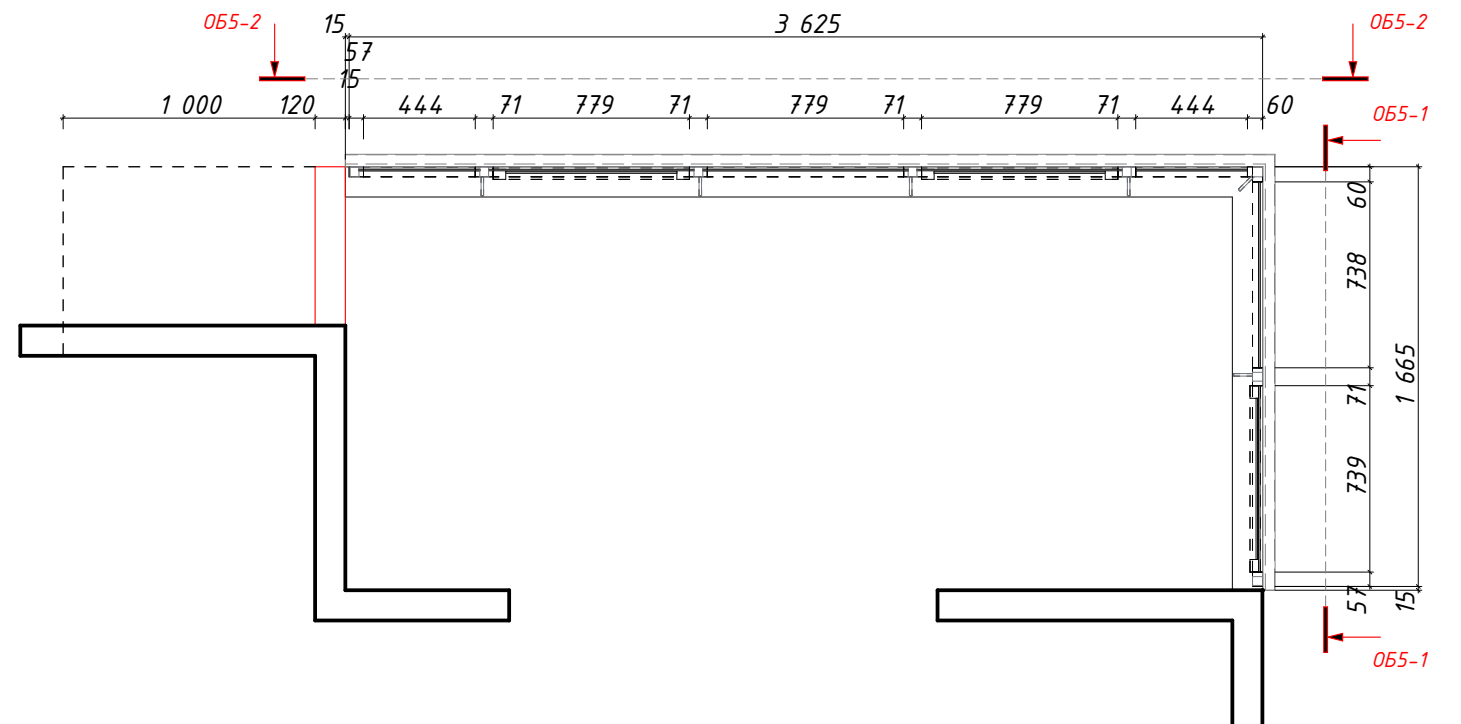


Условные обозначения см. л.1

Изм.	Кол.уч.	Лист	№Док.	Подп.	Дата	Эскиз ограждения балконов. ОБ-5	Стадия	Лист	Листов
ГАП		Салихова					Р	4	
Н.контроль		Волошина							

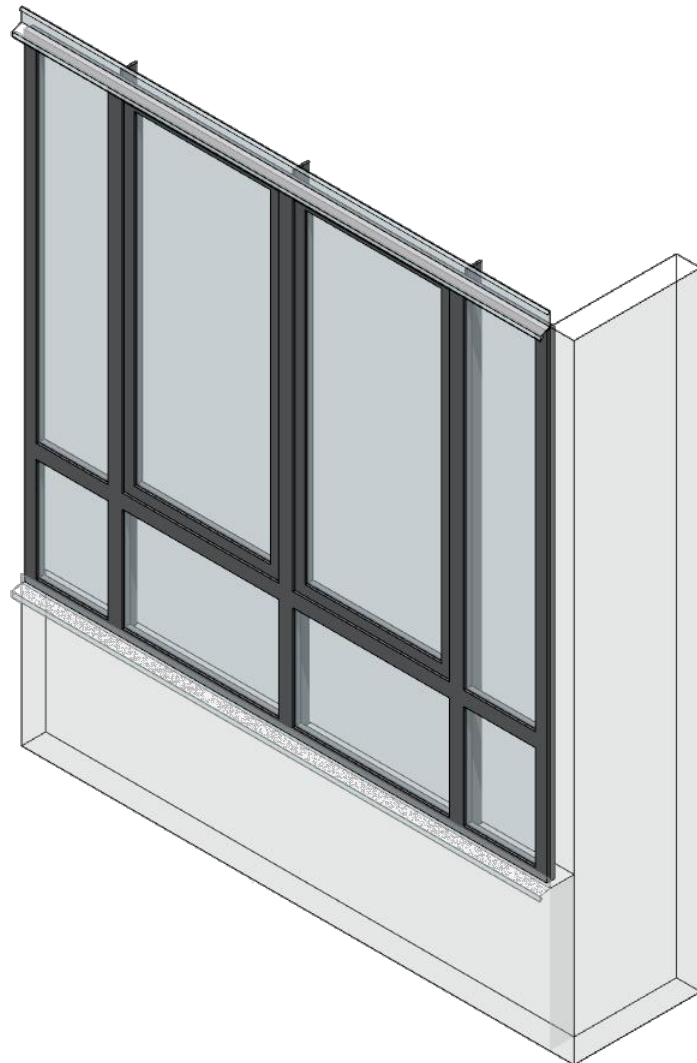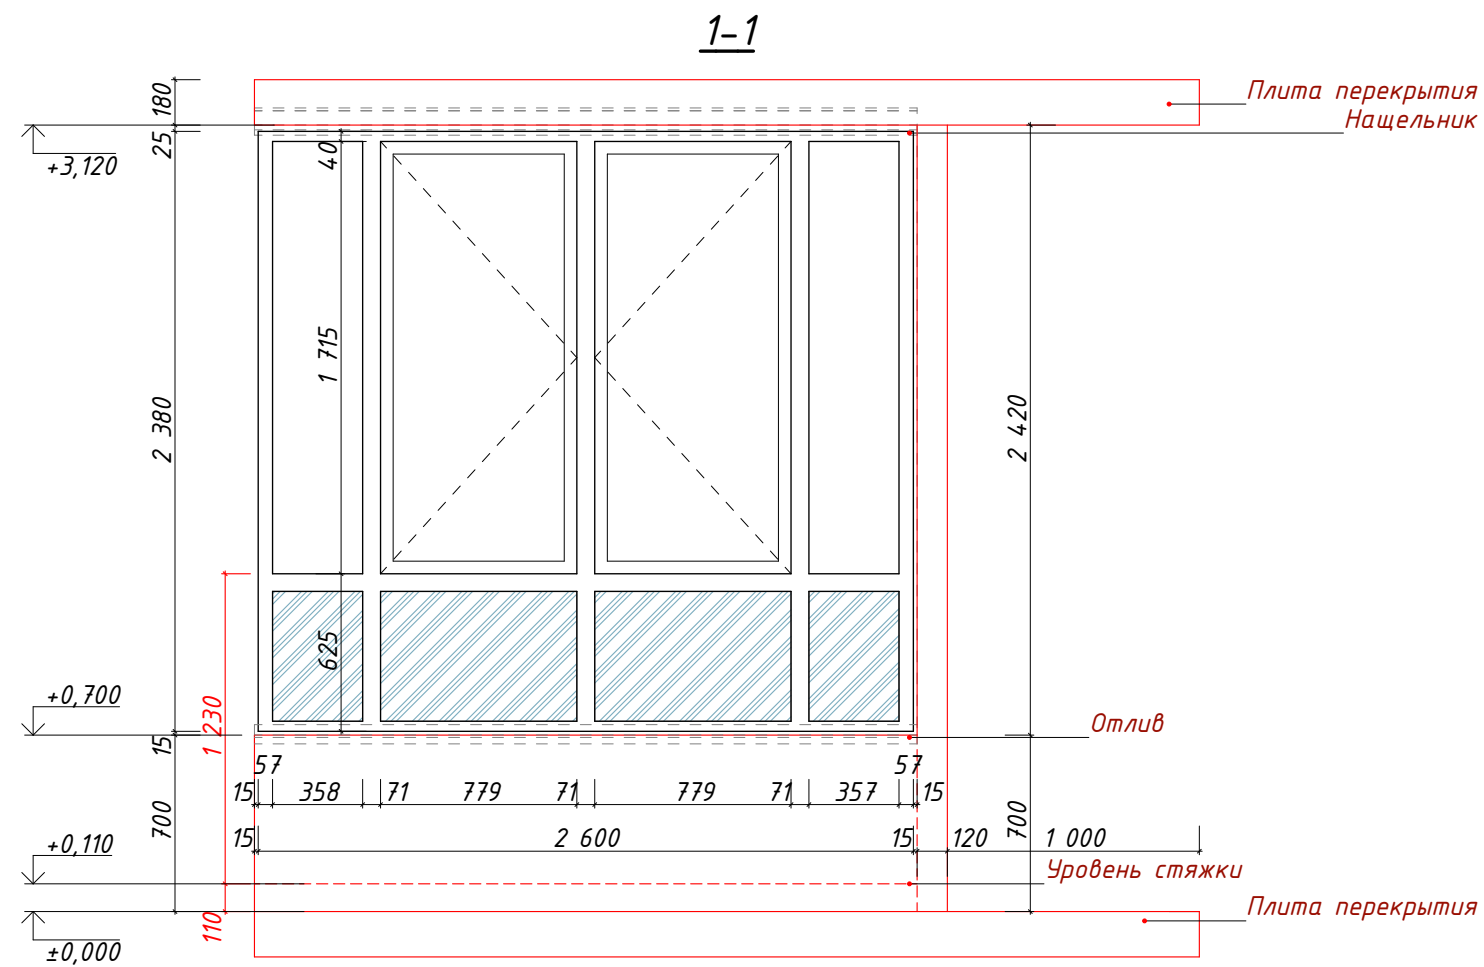




Фрагмент плана (1 эт.)

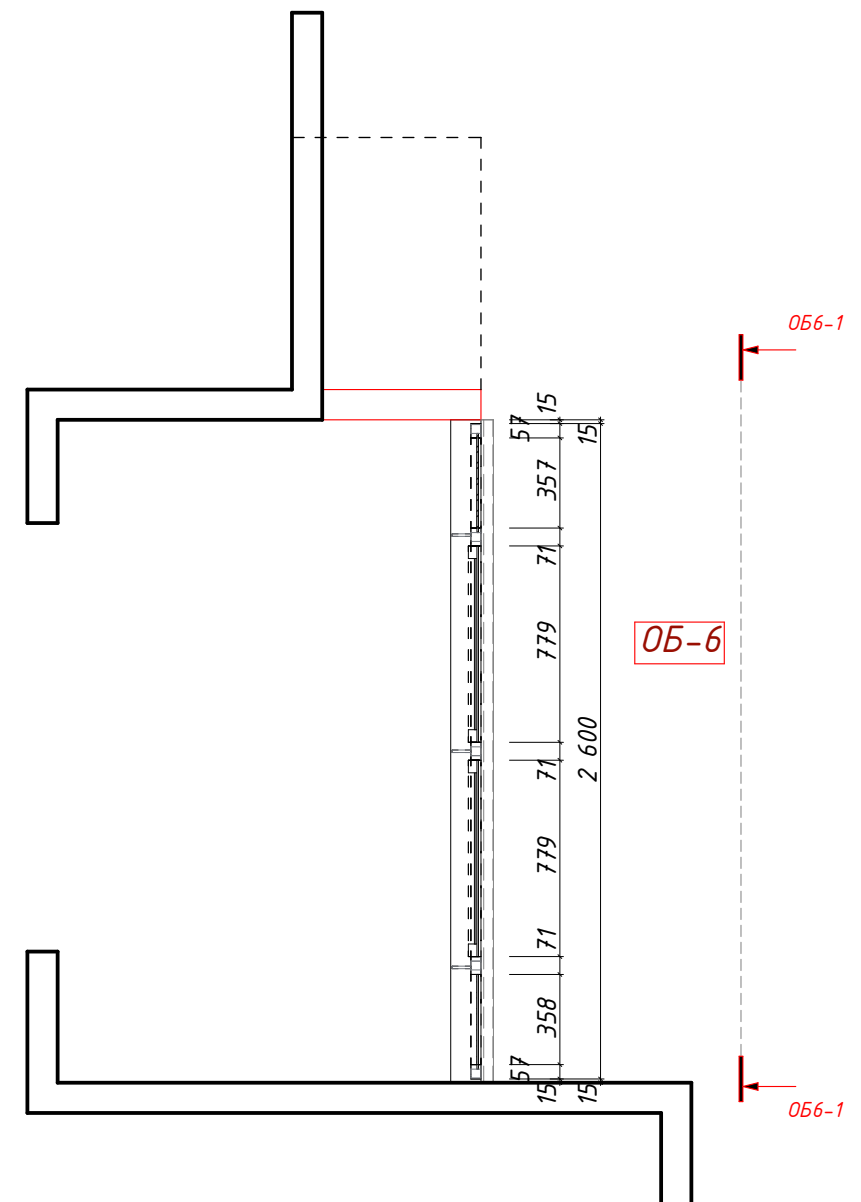

Условные обозначения см. л.1

Изм.	Кол.уч.	Лист	№Док.	Подп.	Дата	Эскиз ограждения балконов. ОБ-6	Стадия	Лист	Листов
ГАП		Салихова					Р	5	
Н.контроль		Волошина							




Фрагмент
плана (1 эт.)

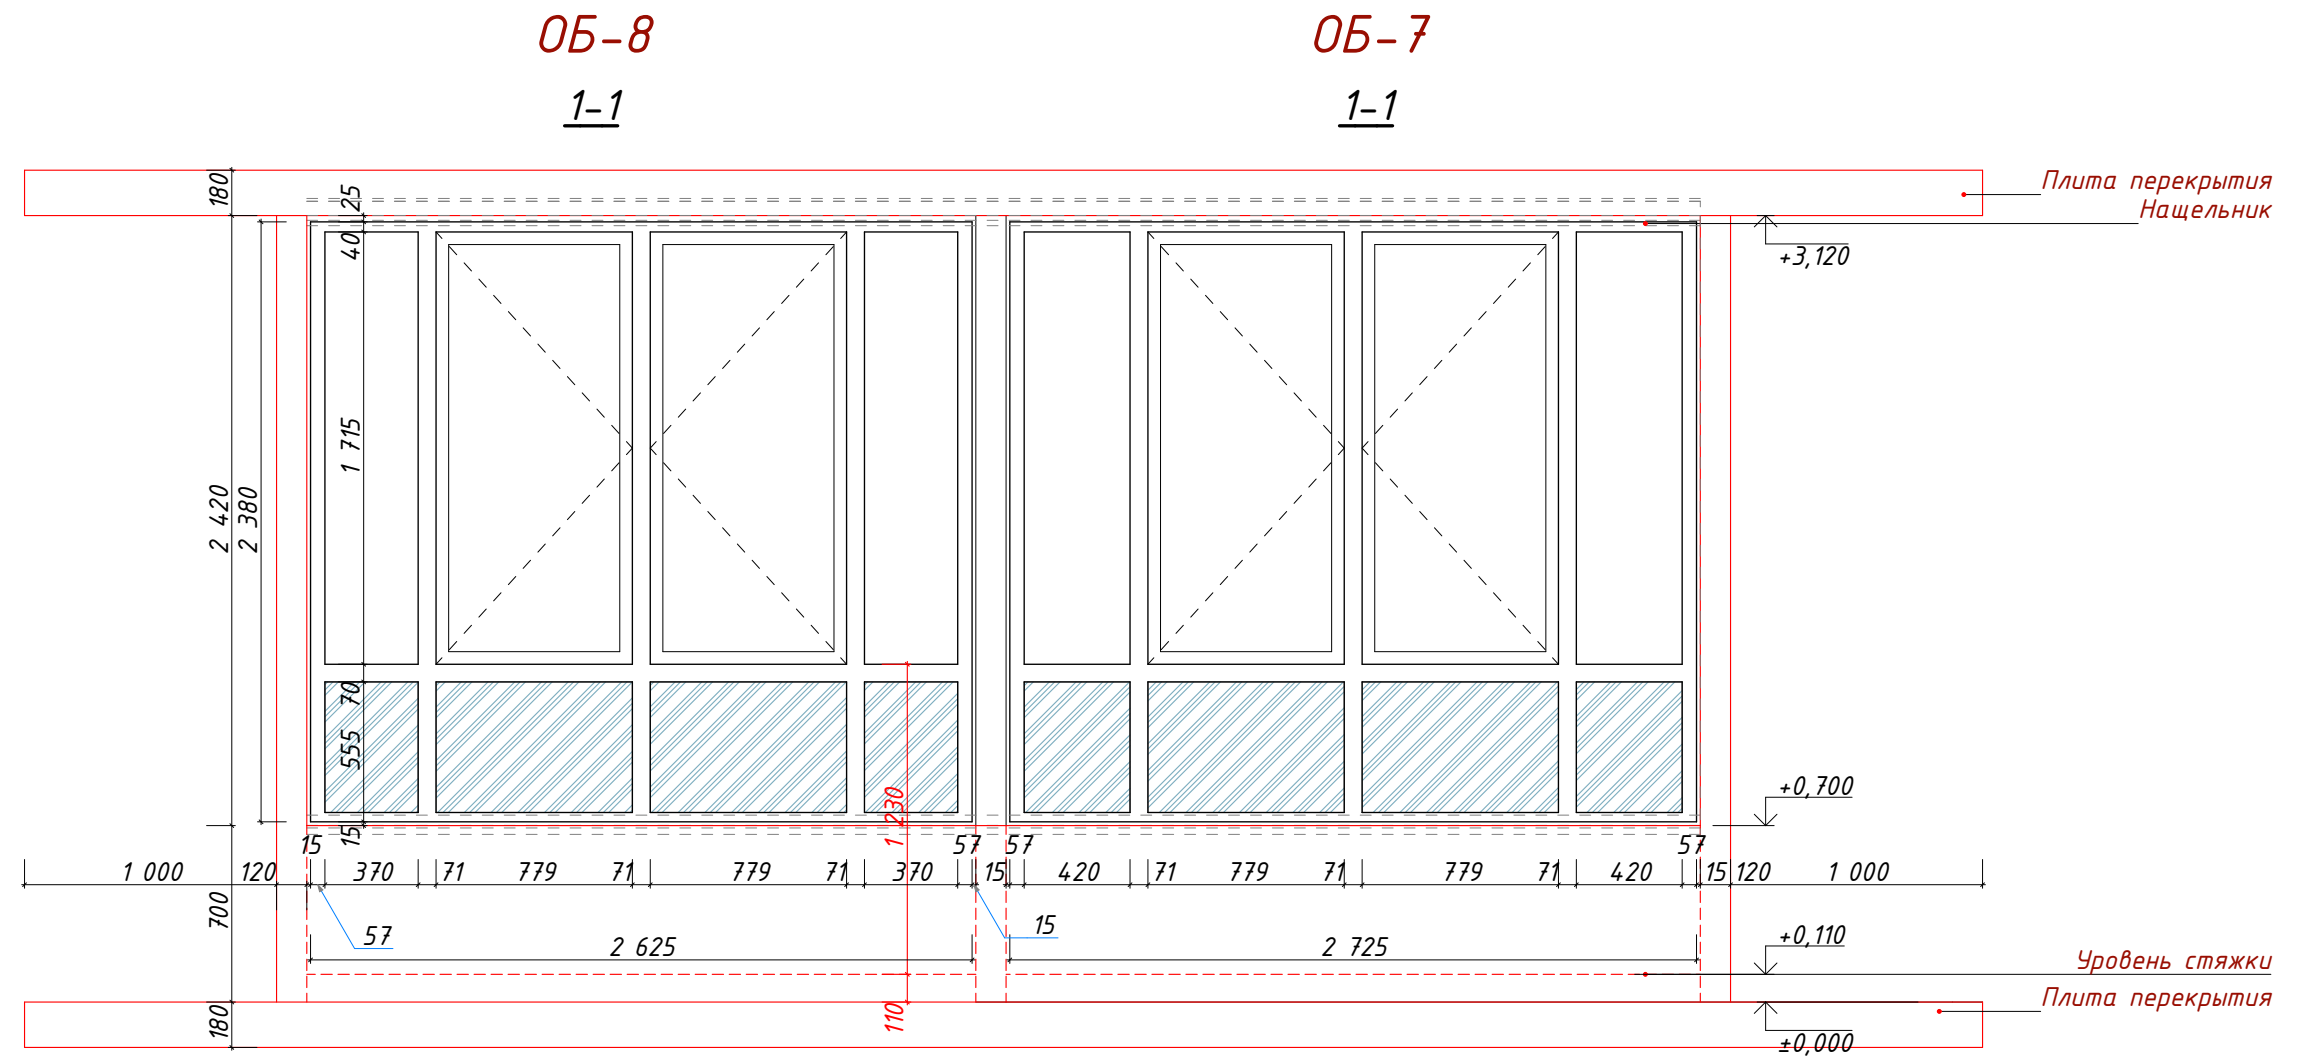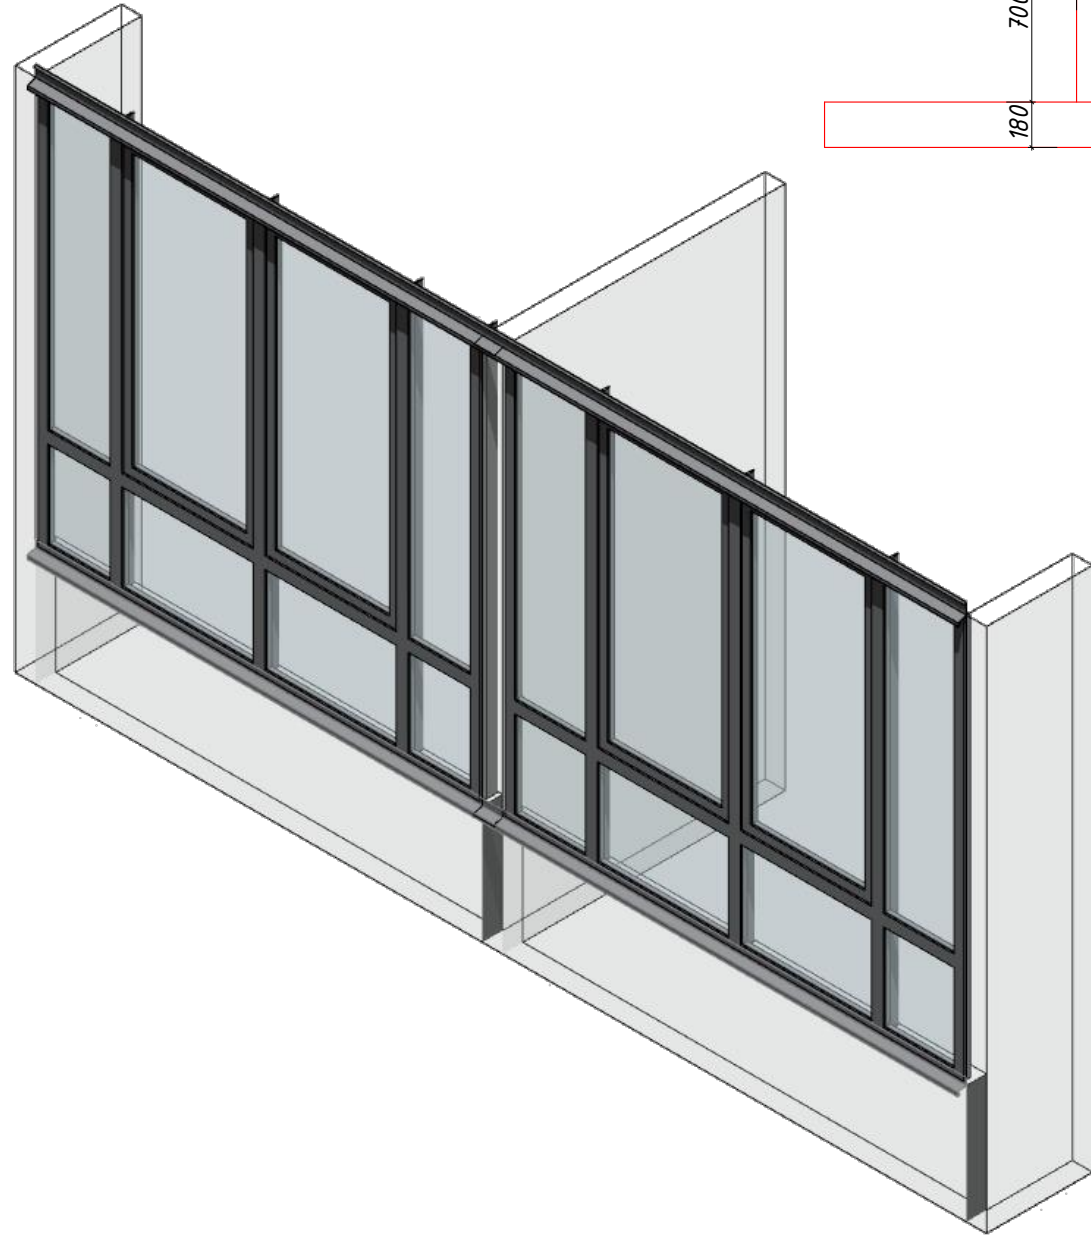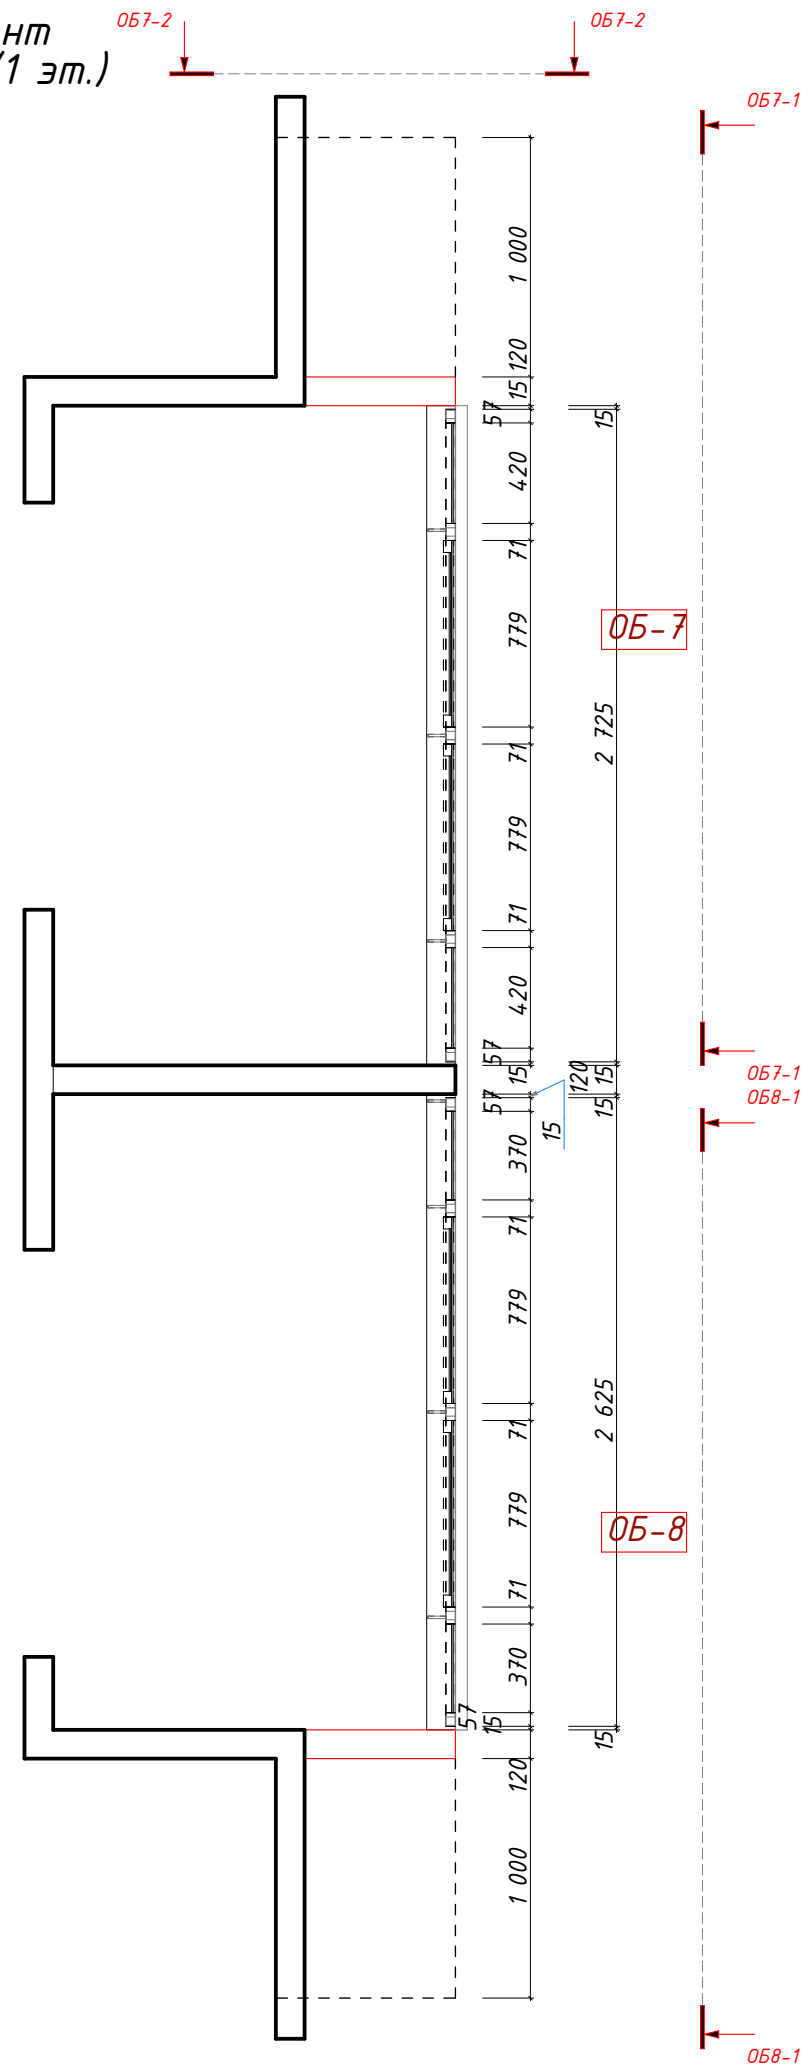

Условные обозначения см. л.1

Изм.	Коп.уч.	Лист	№Док.	Подп.	Дата	Эскиз ограждения балконов. ОБ-7, ОБ-8	Стадия	Лист	Листов
ГАП		Салихова					Р	6	
Н.контроль		Волошина							




Фрагмент
плана (2-21 эт.)

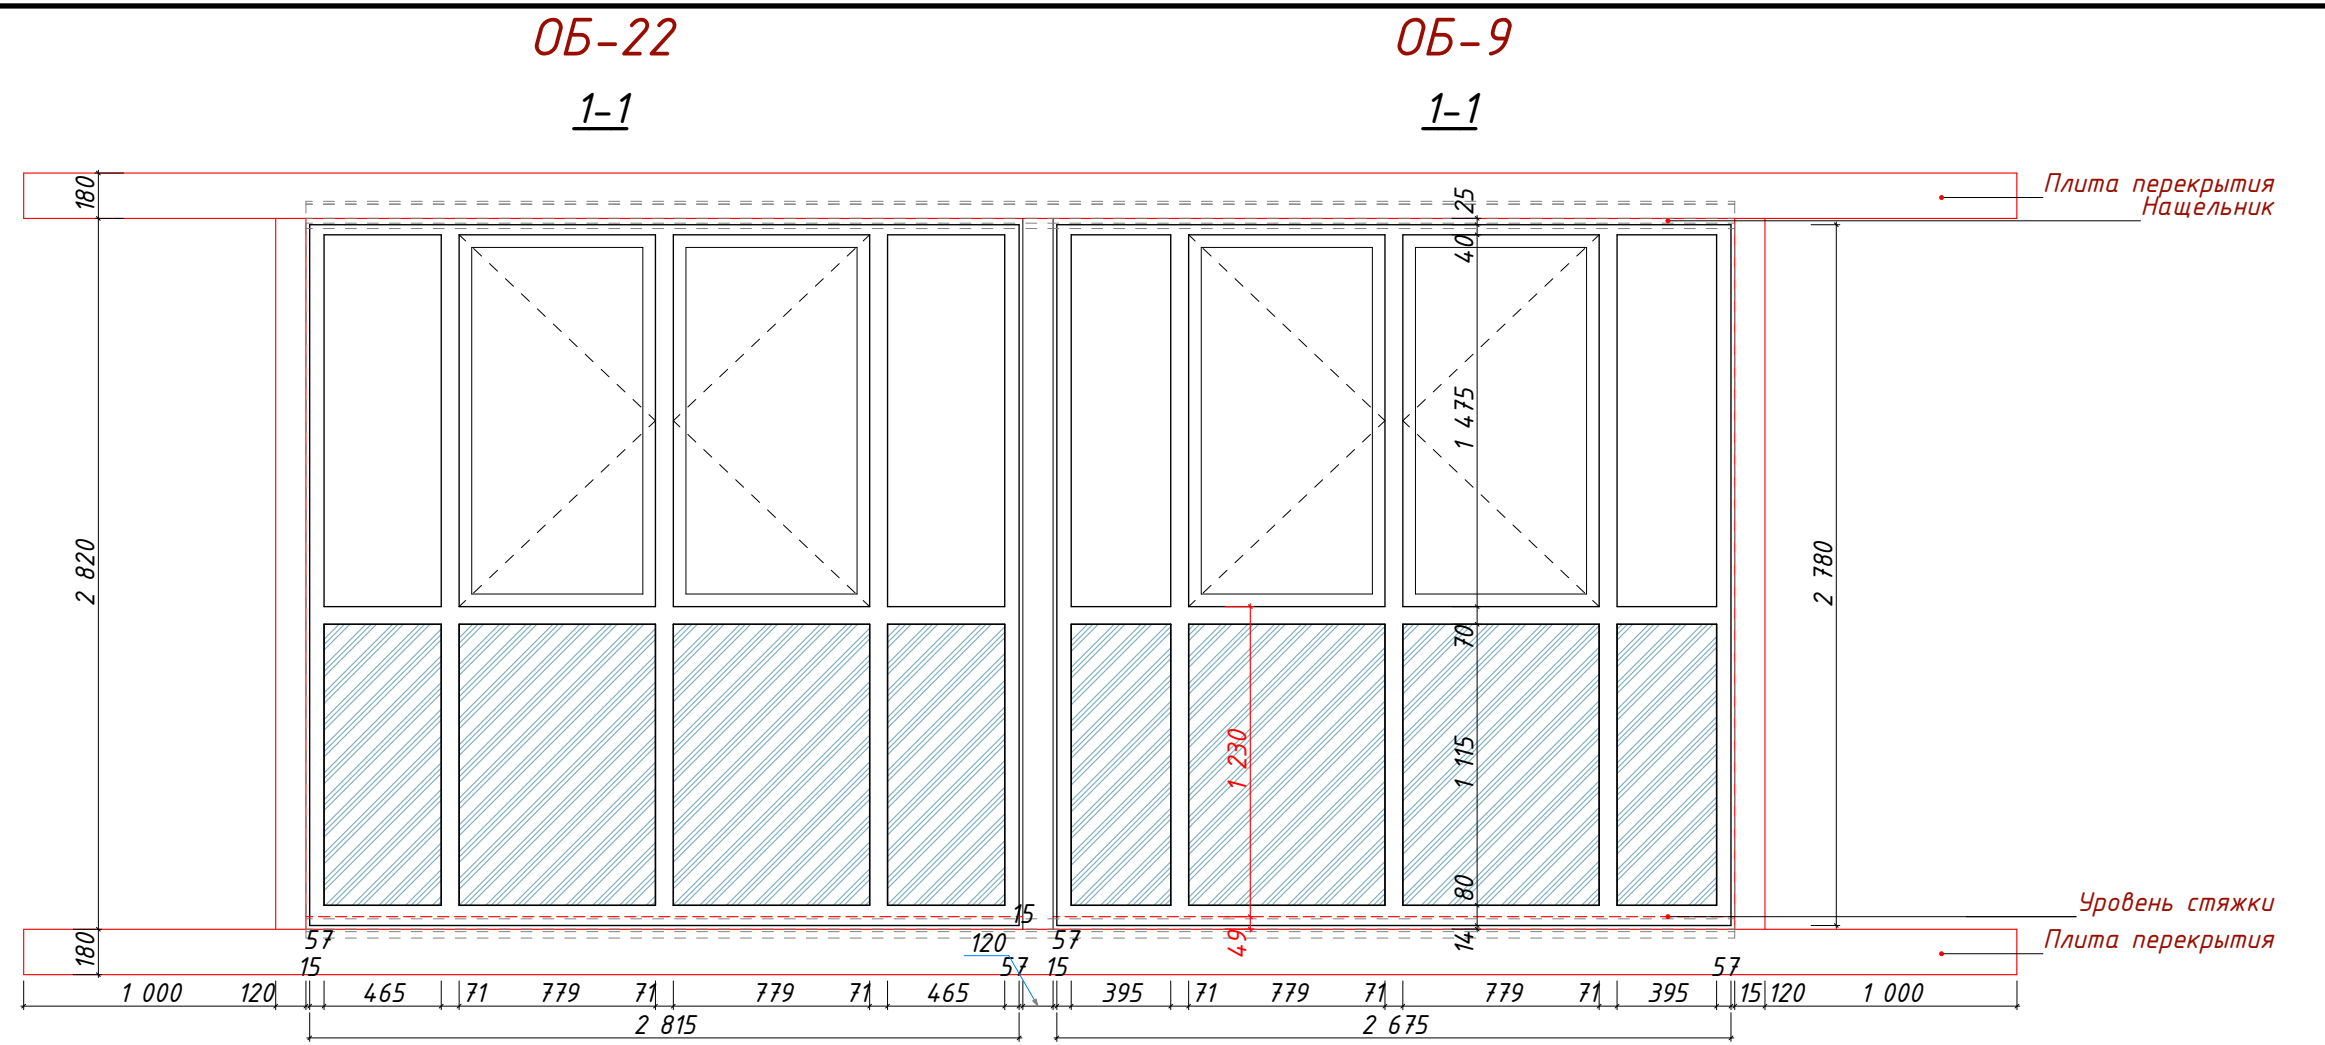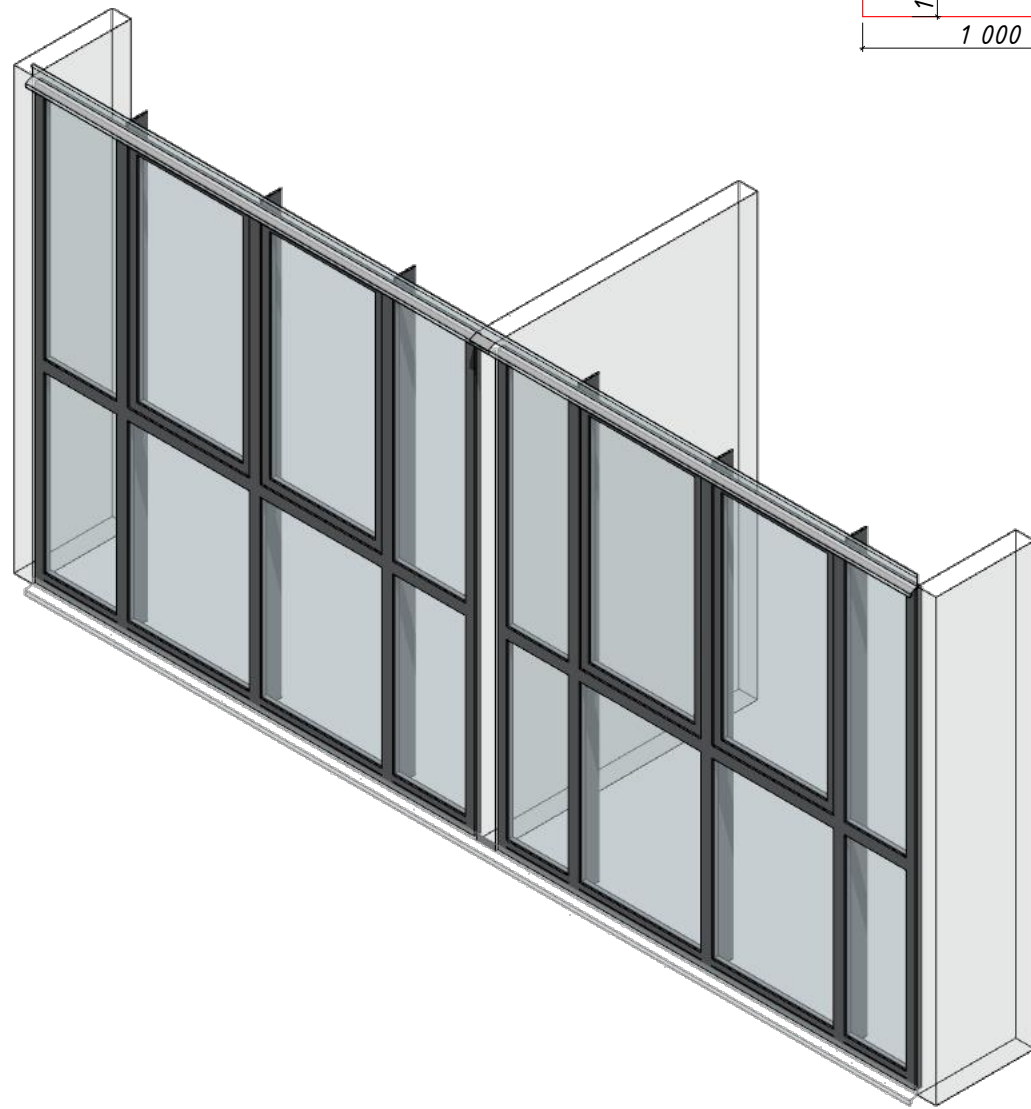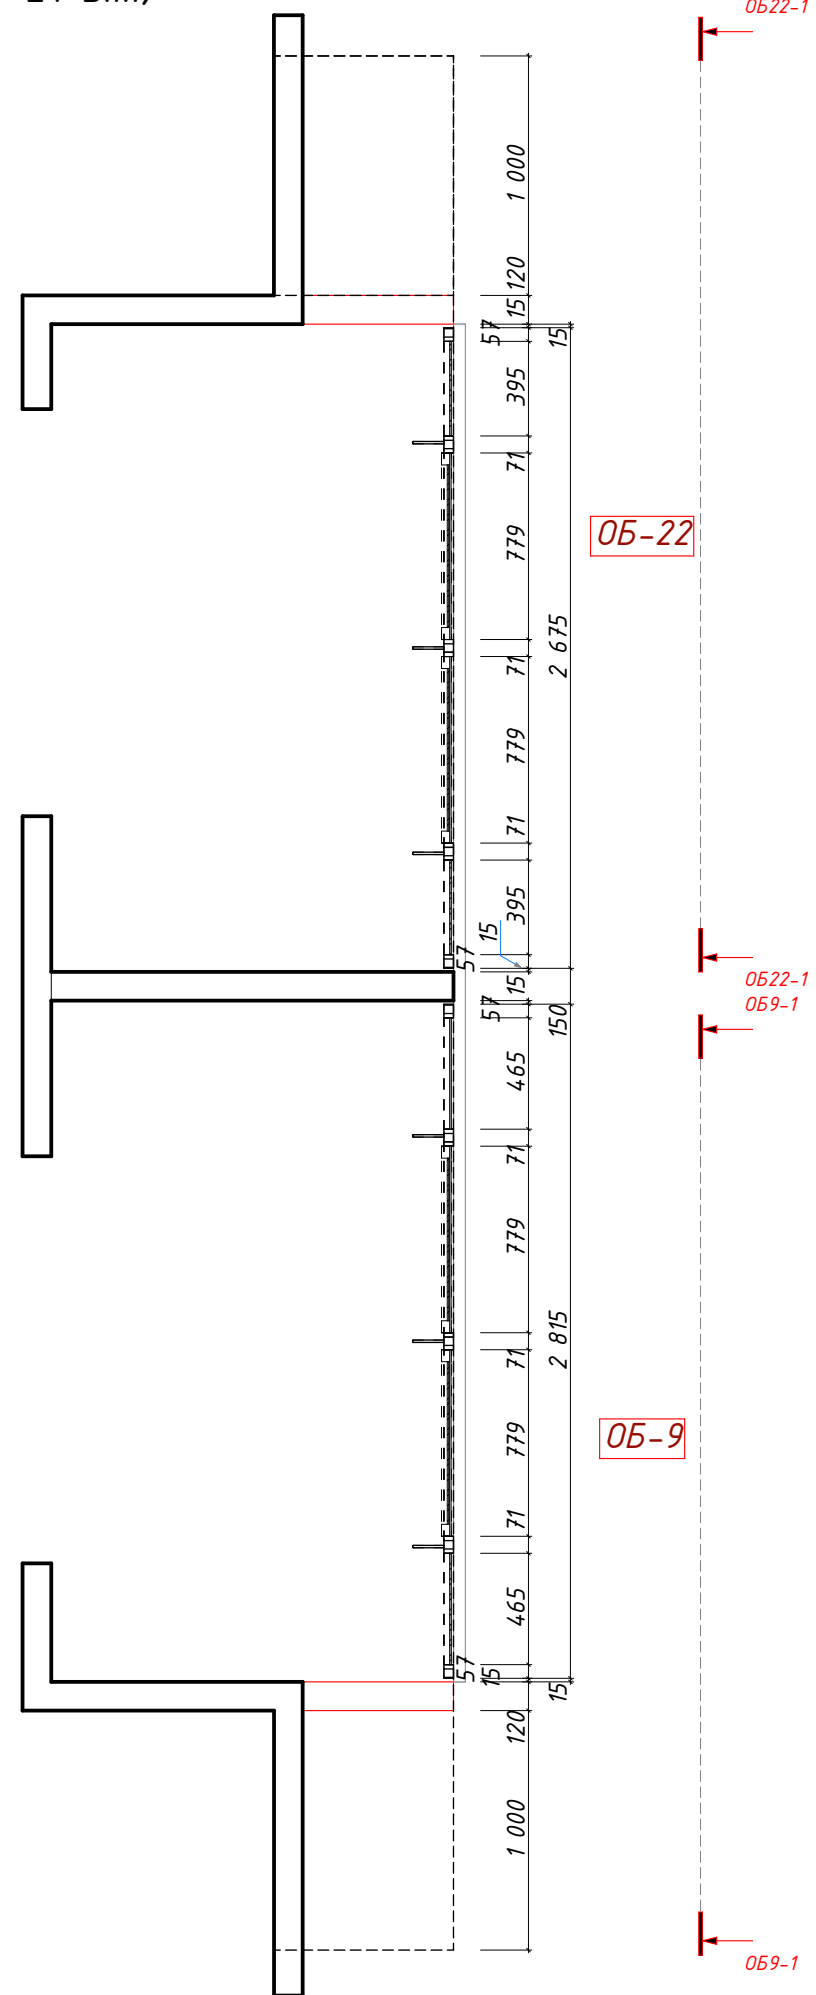

Условные обозначения см. л.1


Изм.	Коп.уч.	Лист	№Док.	Подп.	Дата	Эскиз ограждения балконов. ОБ-9, ОБ-22	Стадия	Лист	Листов
ГАП		Салихова							
Н.контроль		Волошина					Р	7	

Фрагмент
плана (2-21 эт.)

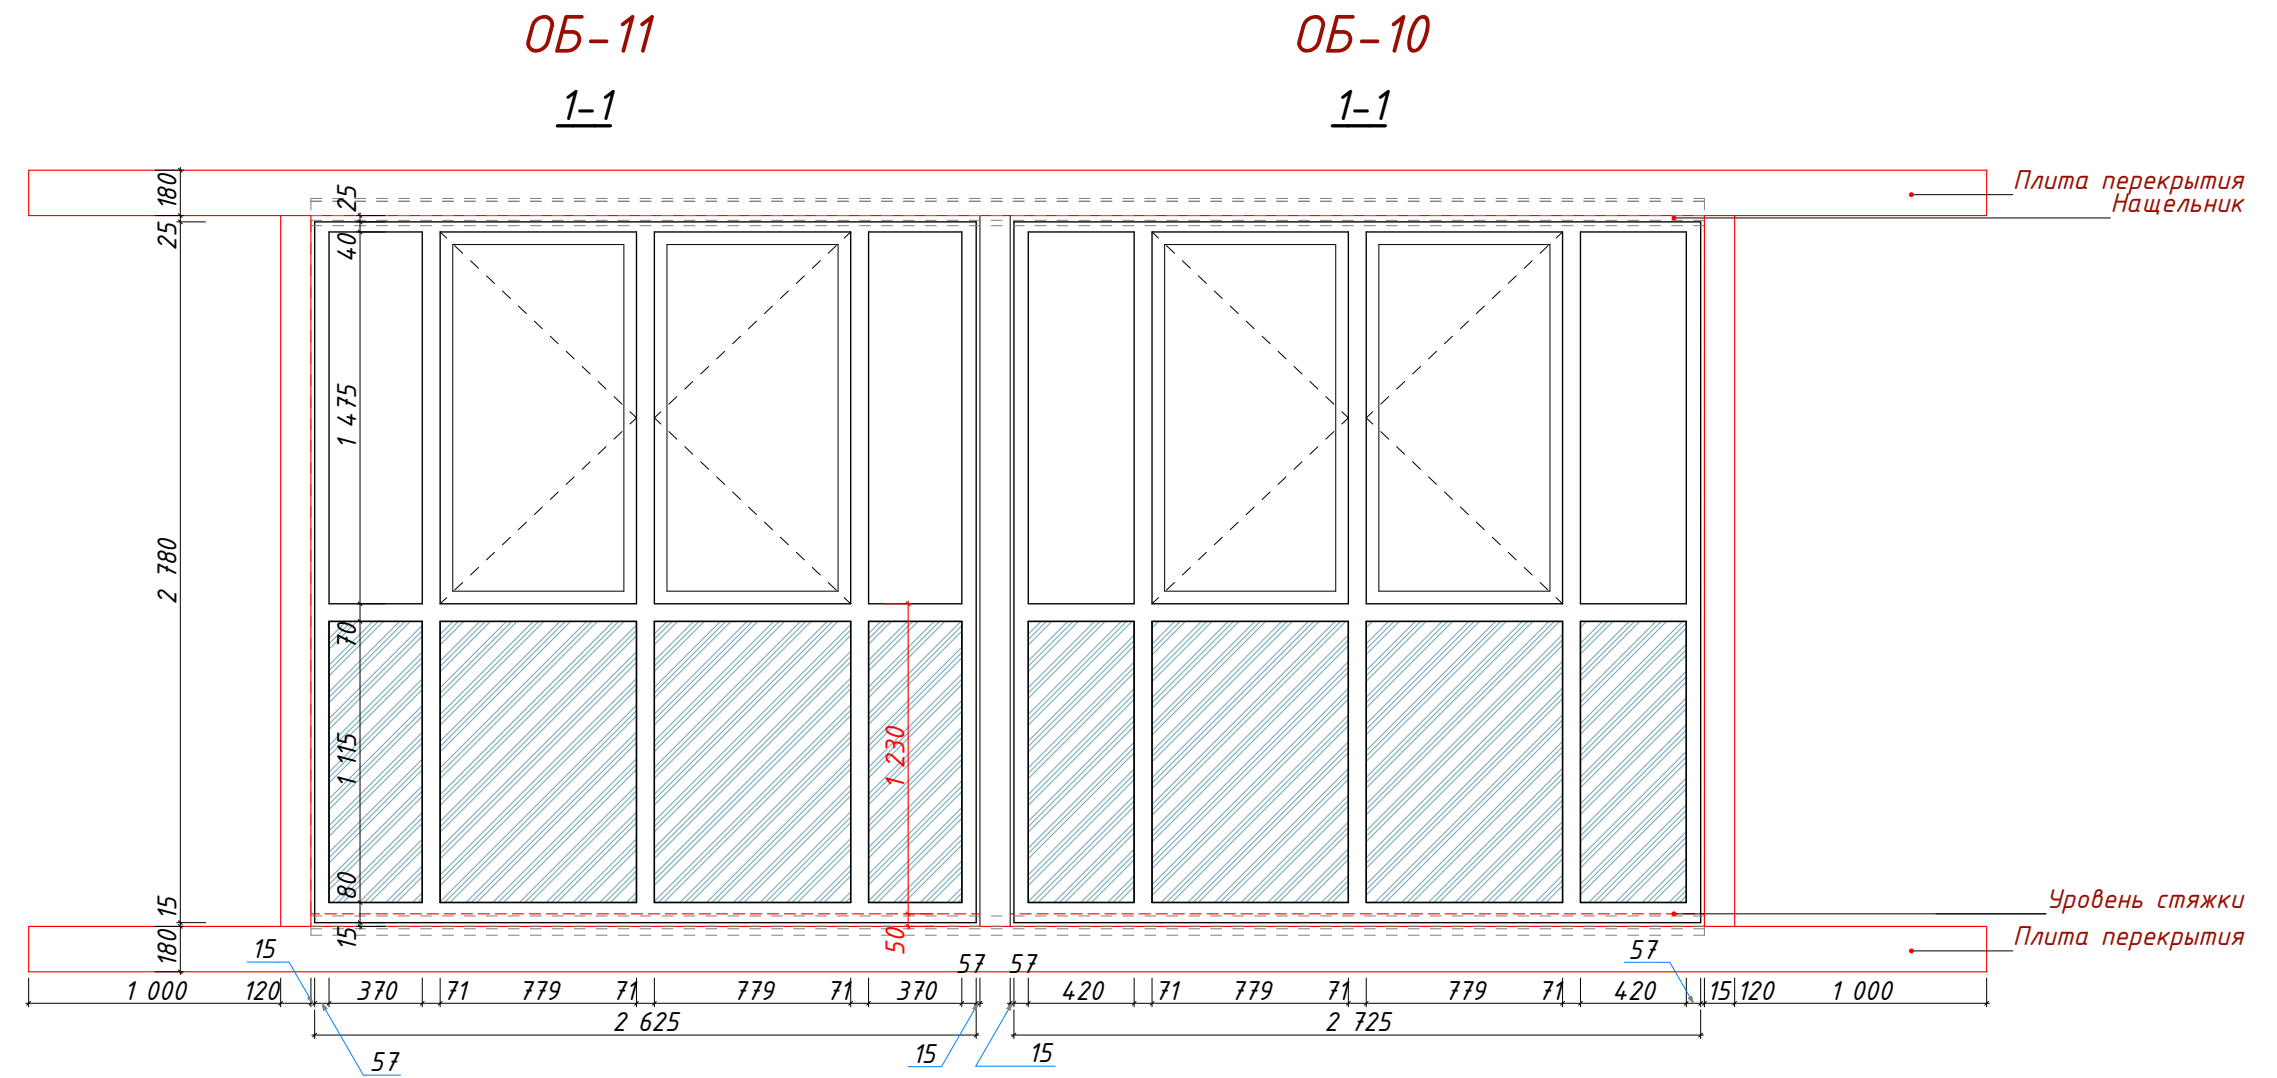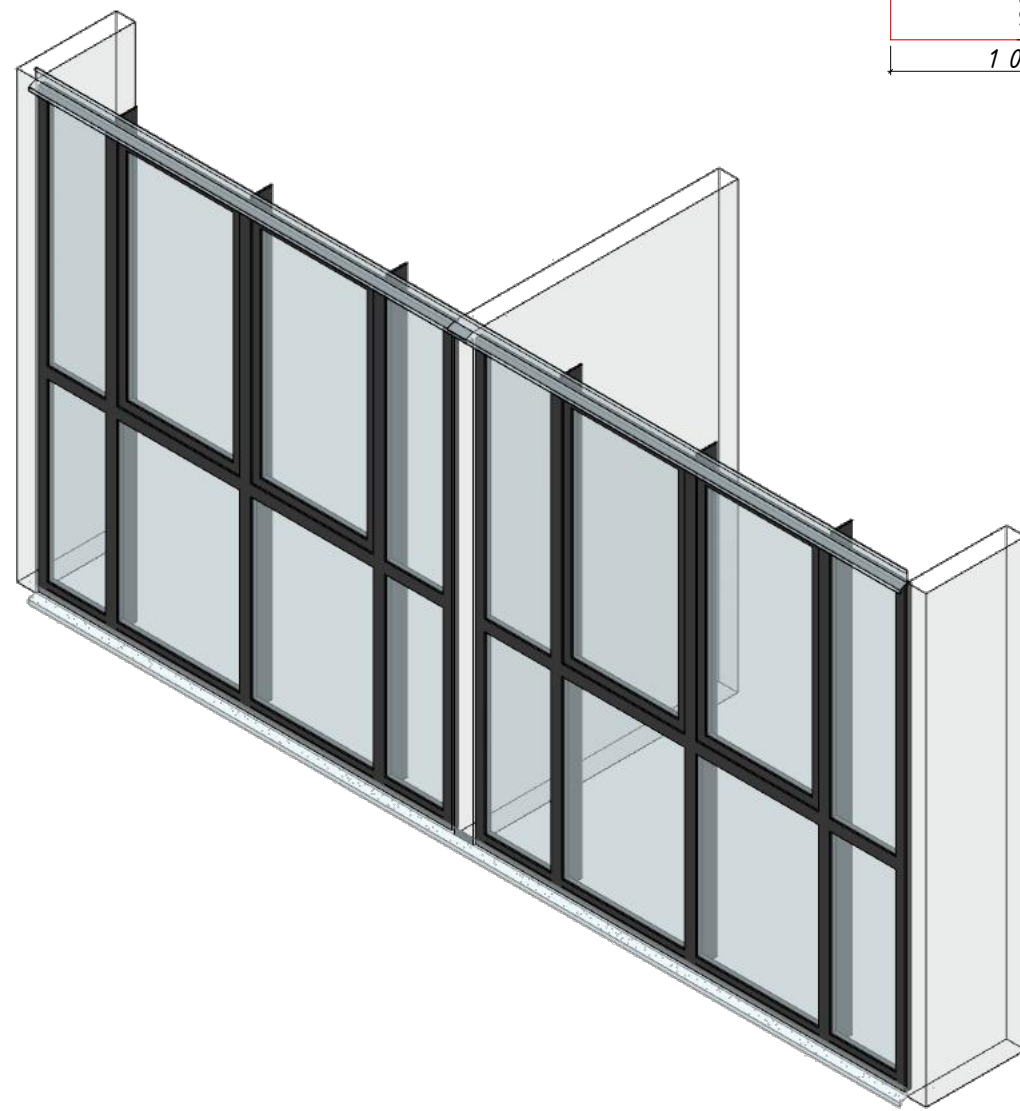
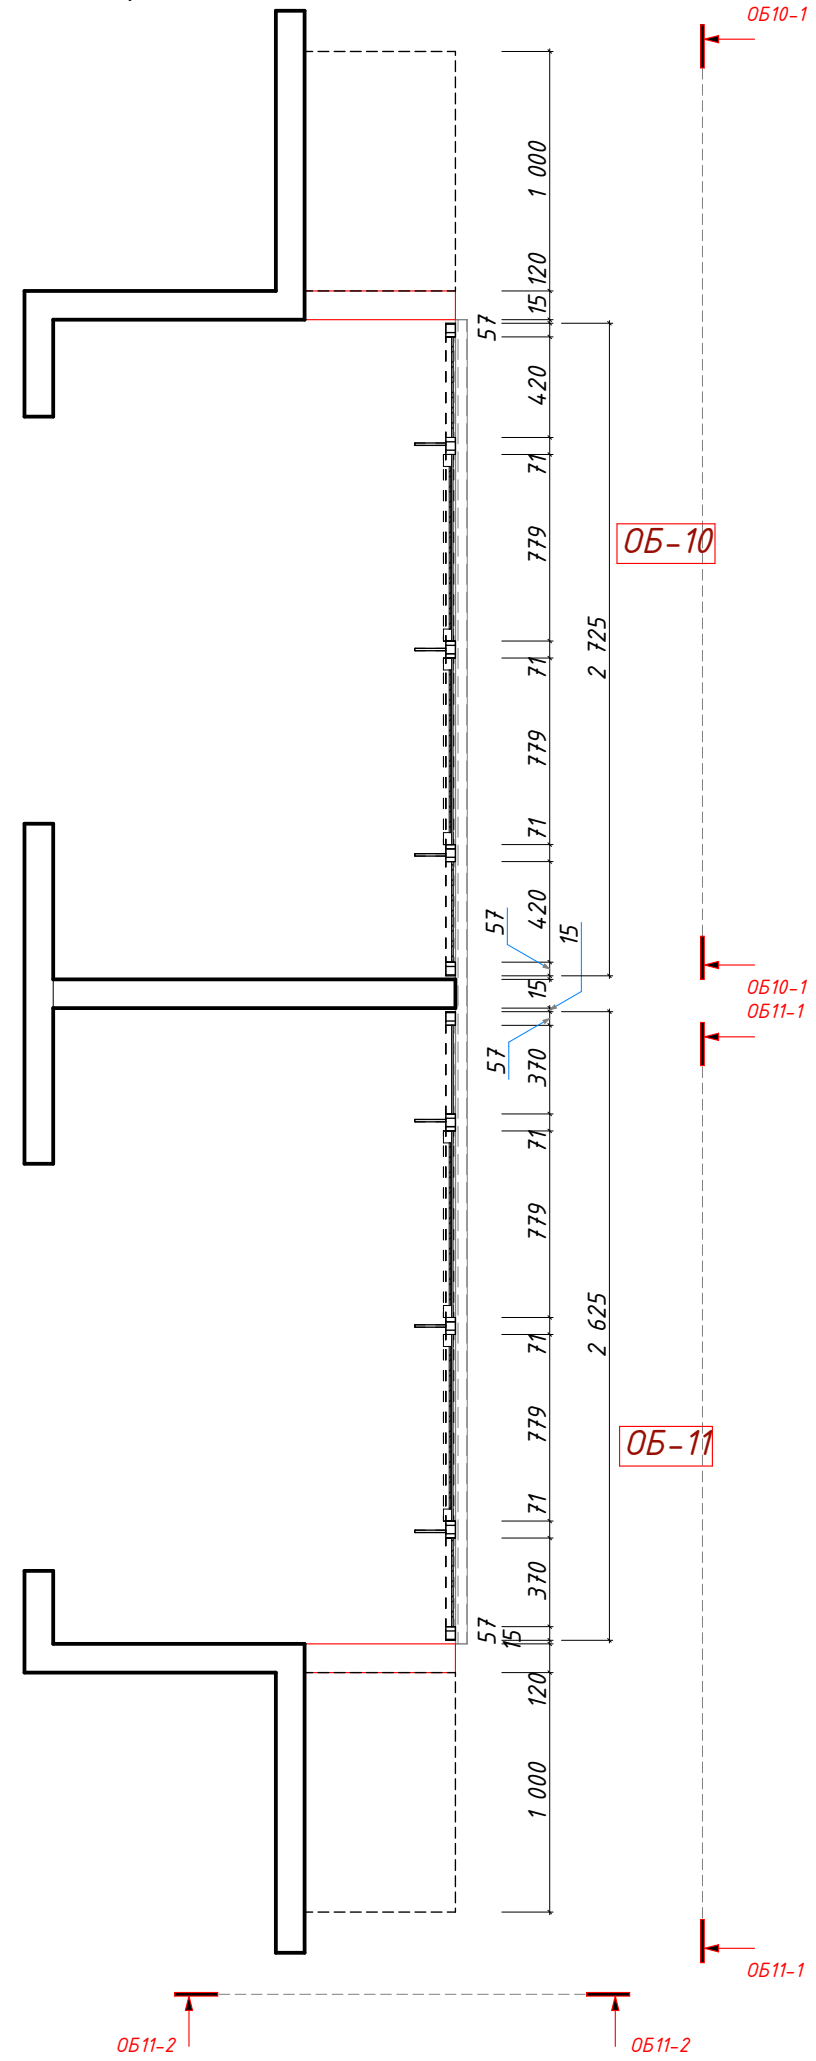


Условные обозначения см. л.1

Изм.	Коп.уч.	Лист	№Док.	Подп.	Дата	Эскиз ограждения балконов. ОБ-10, ОБ-11	Стадия	Лист	Листов
ГАП		Салихова					Р	8	
Н.контроль		Волошина							



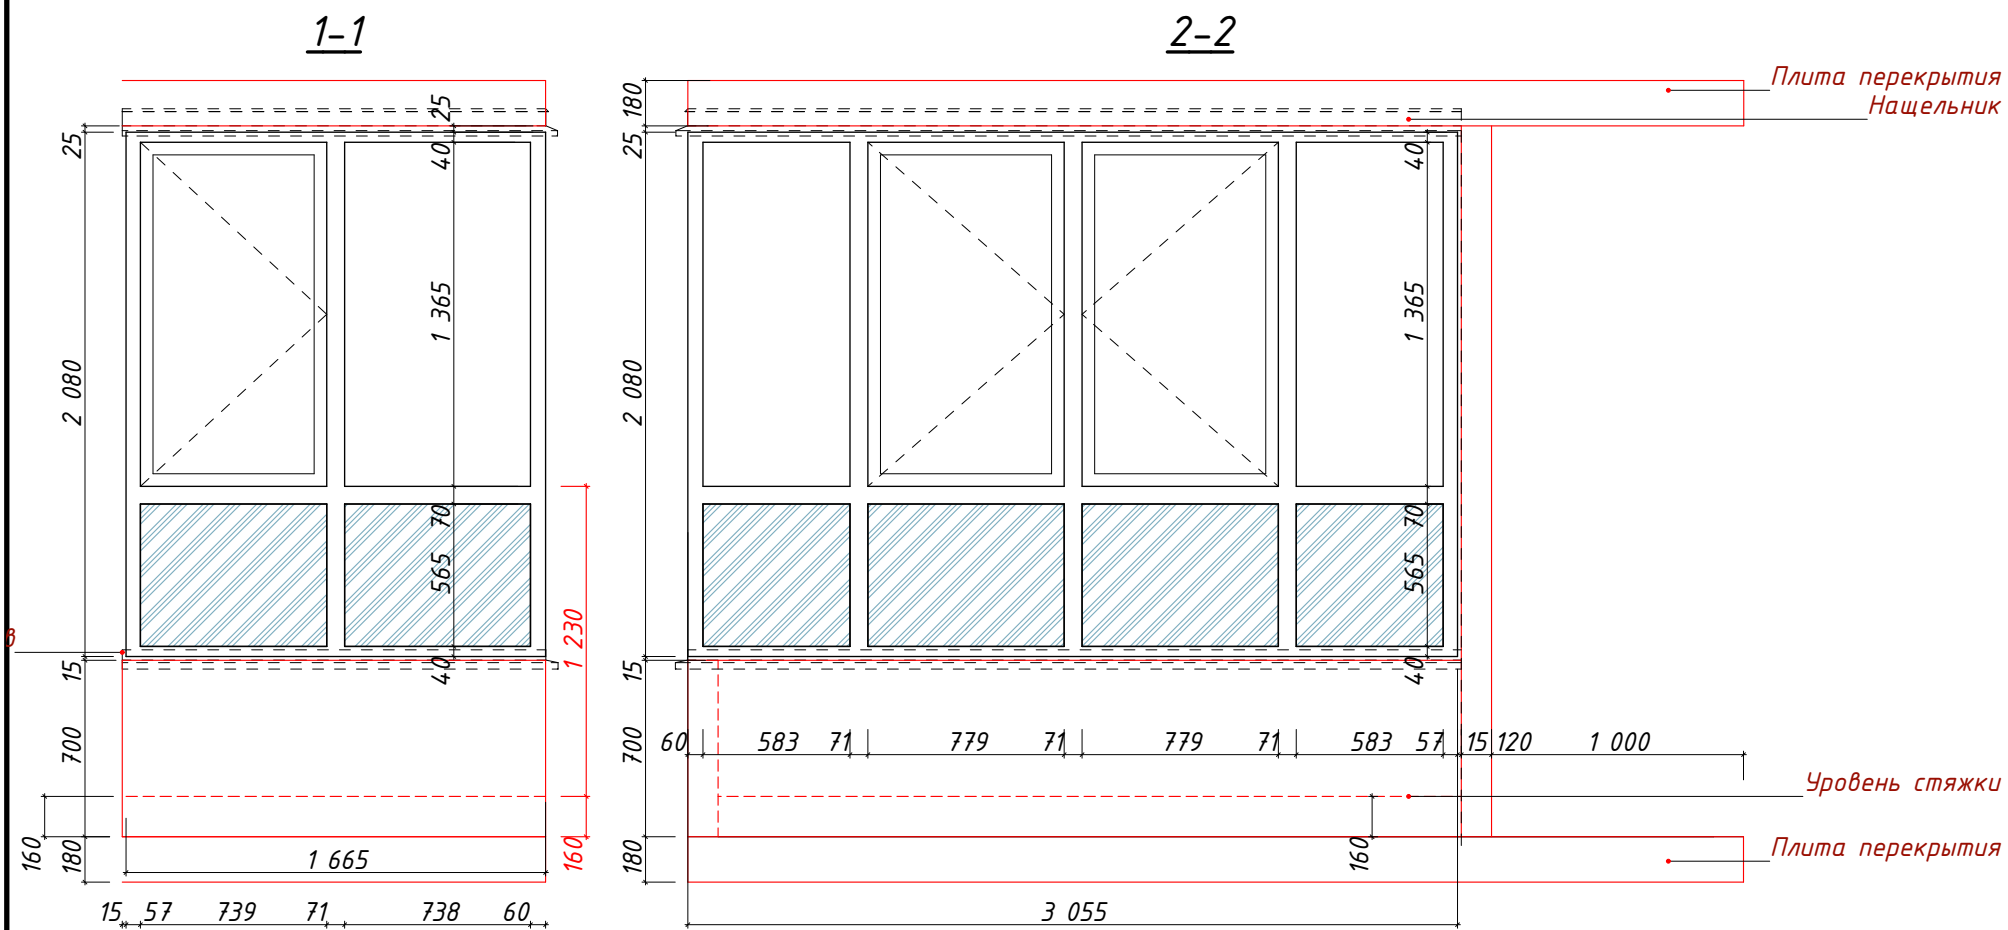


Фрагмент плана (2 эт.)

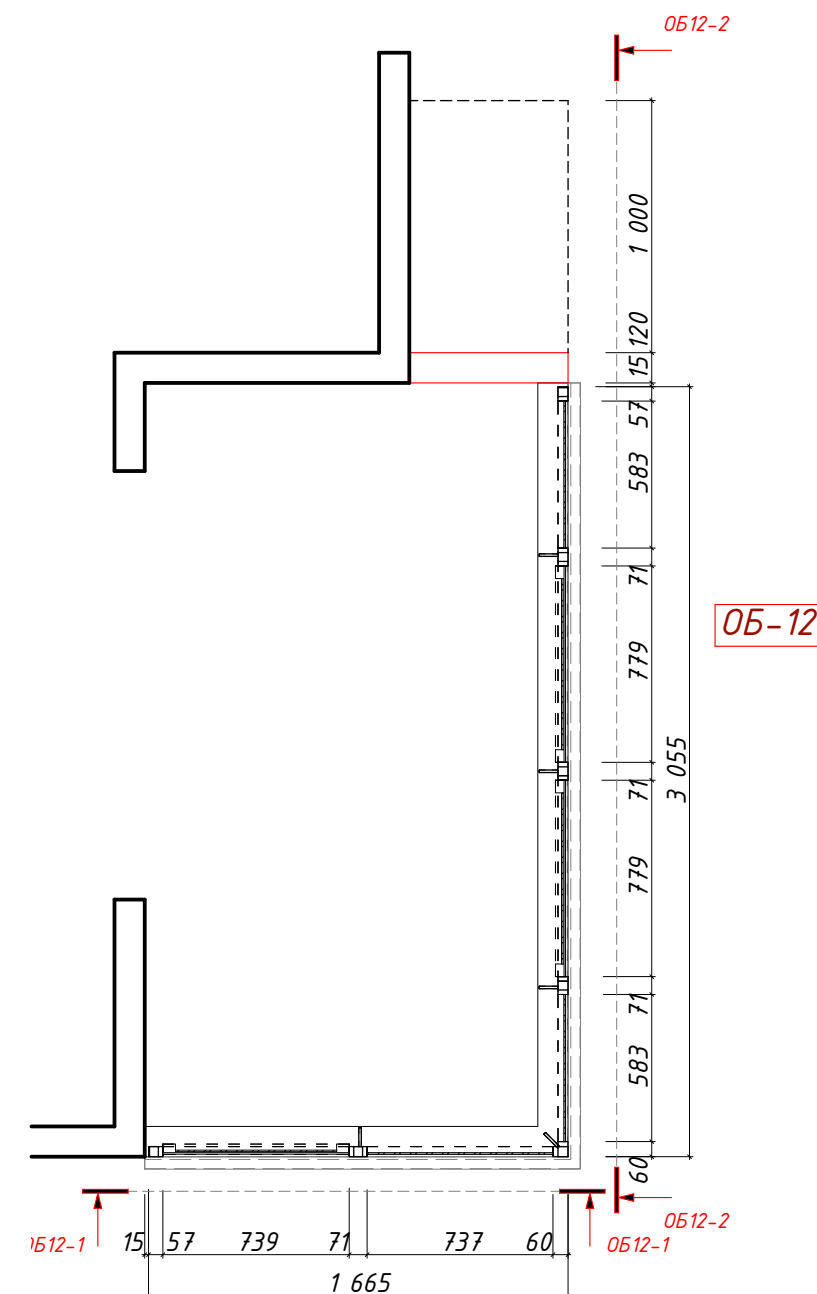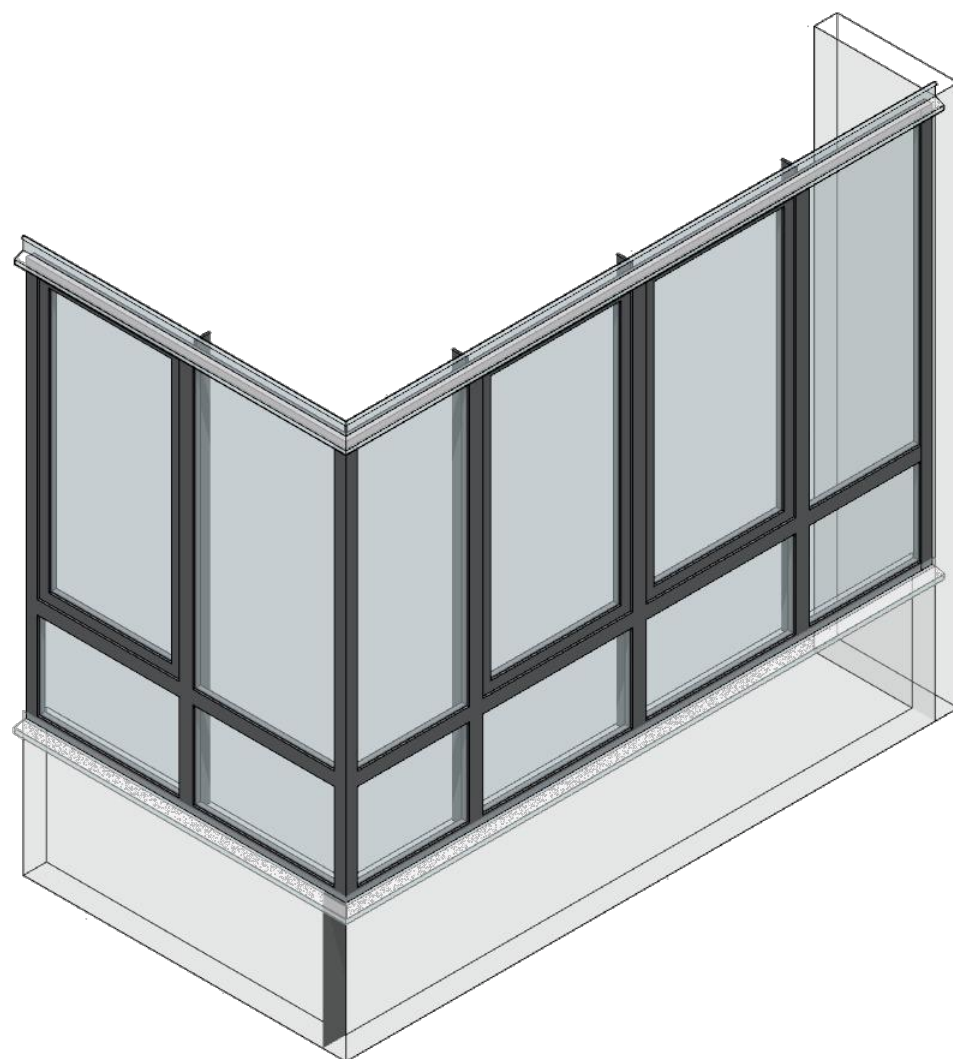


Условные обозначения см. л.1

Изм.	Кол.уч.	Лист	№Док.	Подп.	Дата	Эскиз ограждения балконов. ОБ-12	Стадия	Лист	Листов
ГАП		Салихова					Р	9	
Н.контроль		Волошина							

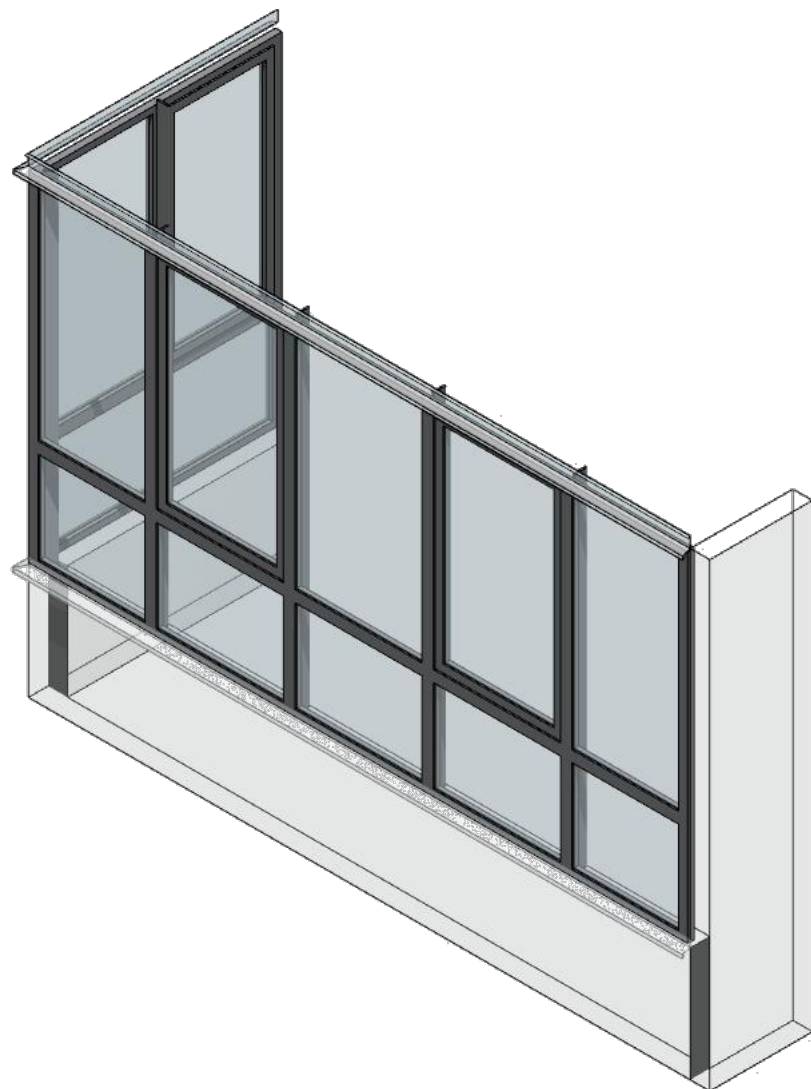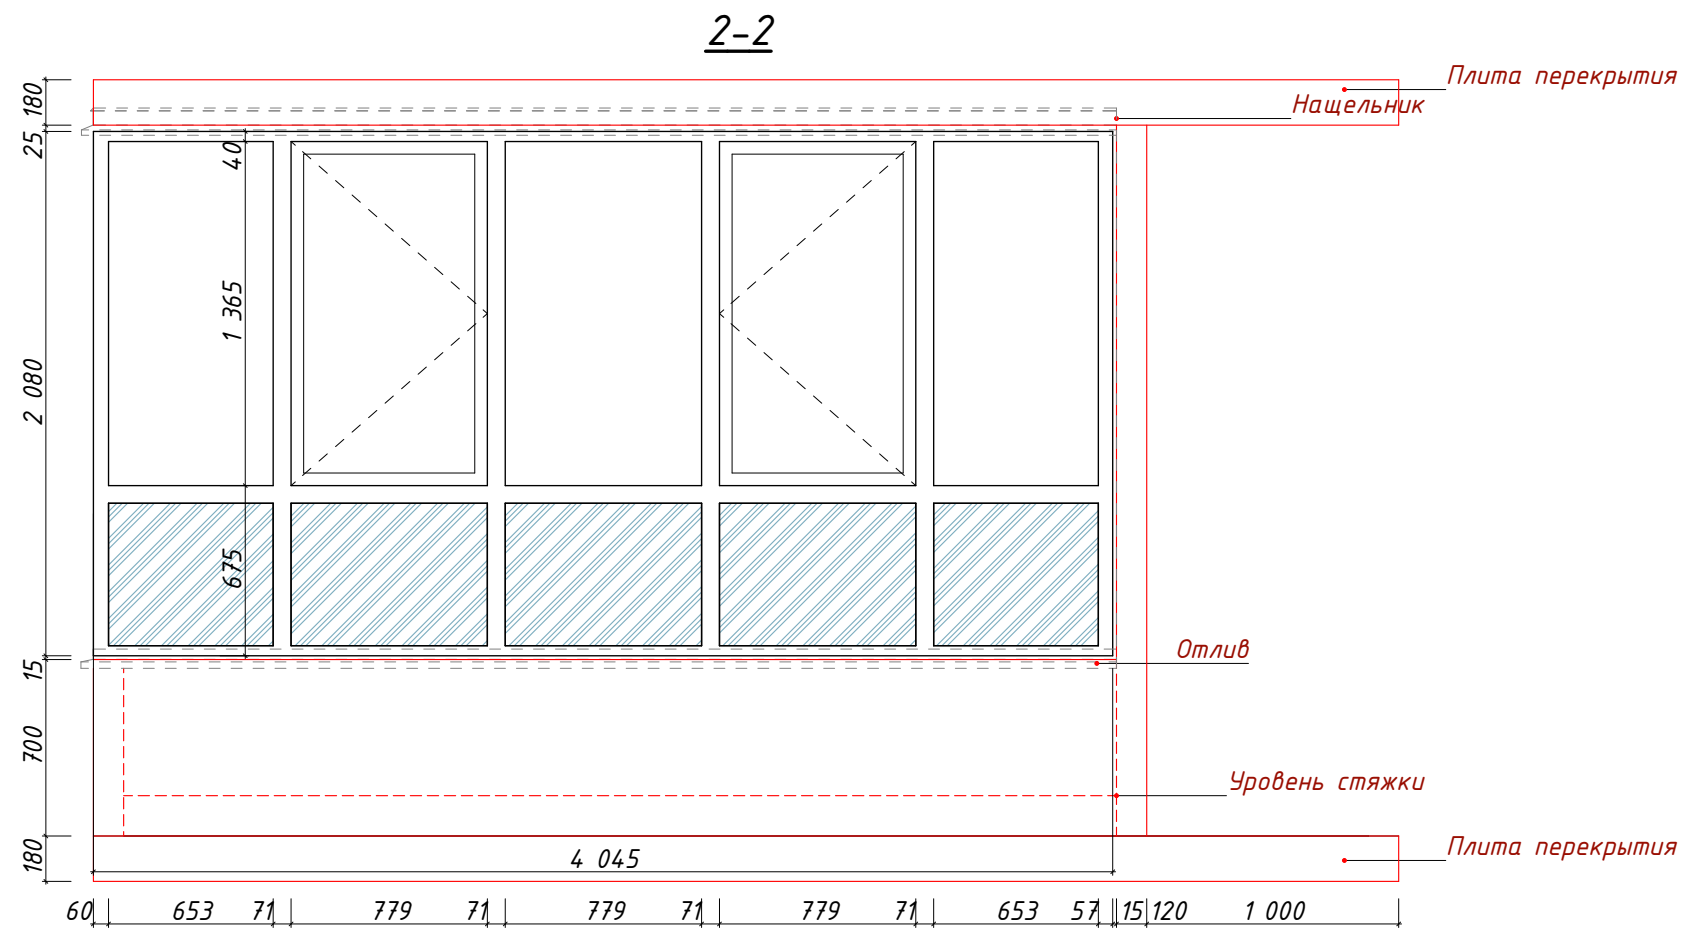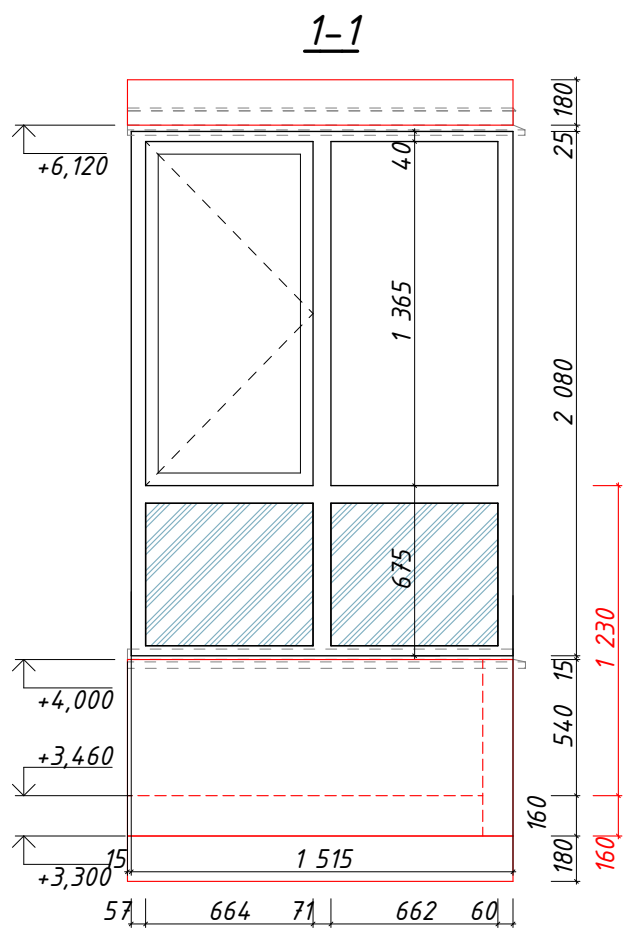


Фрагмент плана (2 эт.)

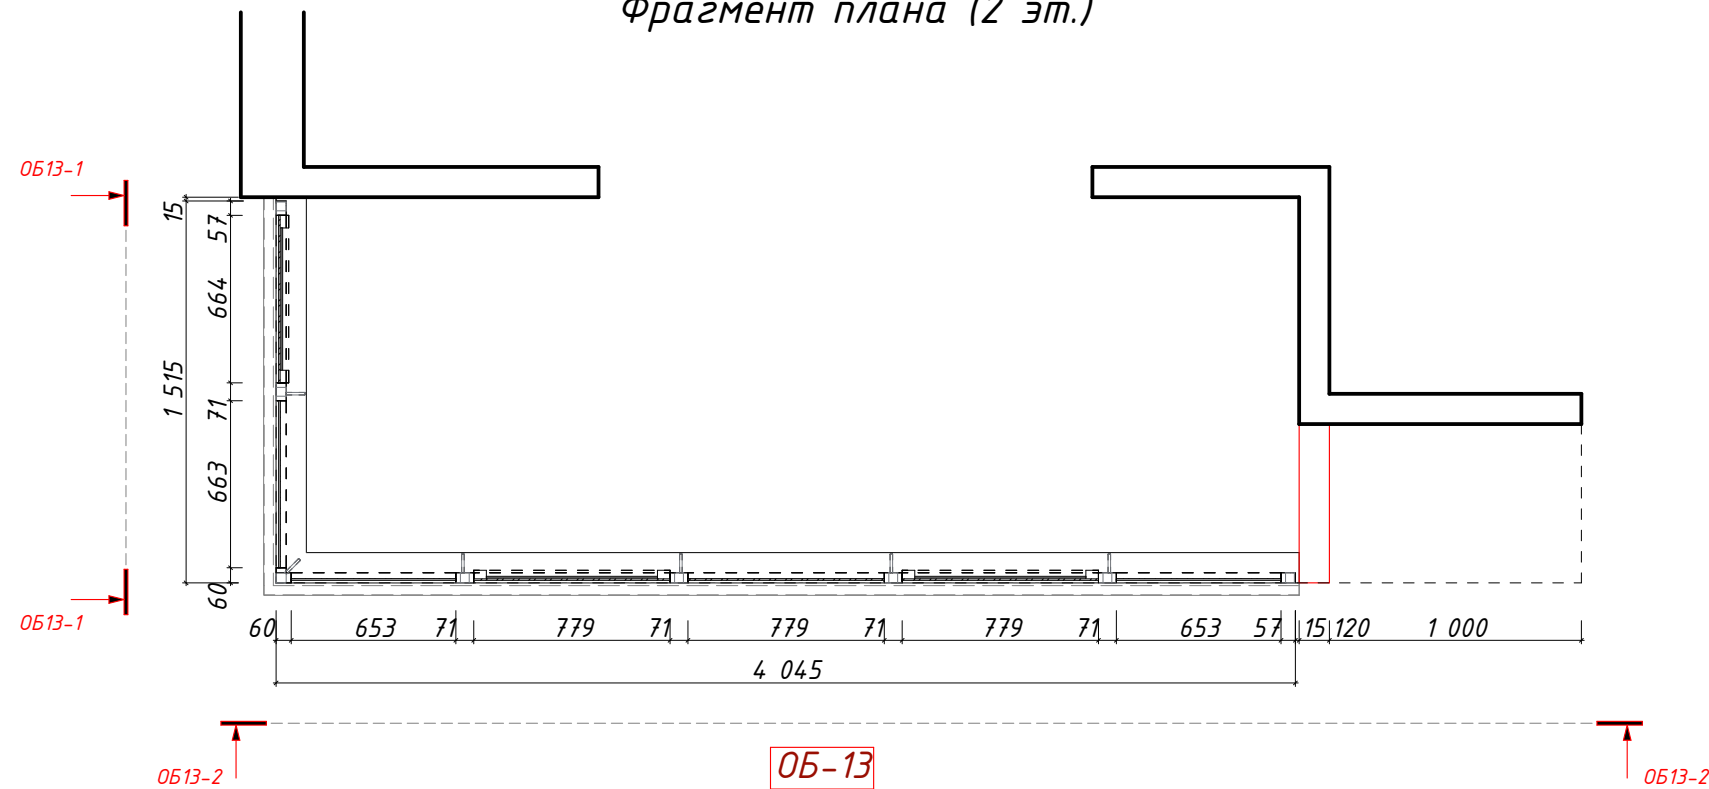


Условные обозначения см. л.1


Изм.	Кол.уч.	Лист	№Док.	Подп.	Дата	Эскиз ограждения балконов. ОБ-13	Стадия	Лист	Листов
ГАП		Салихова					Р	10	
Н.контроль		Волошина							

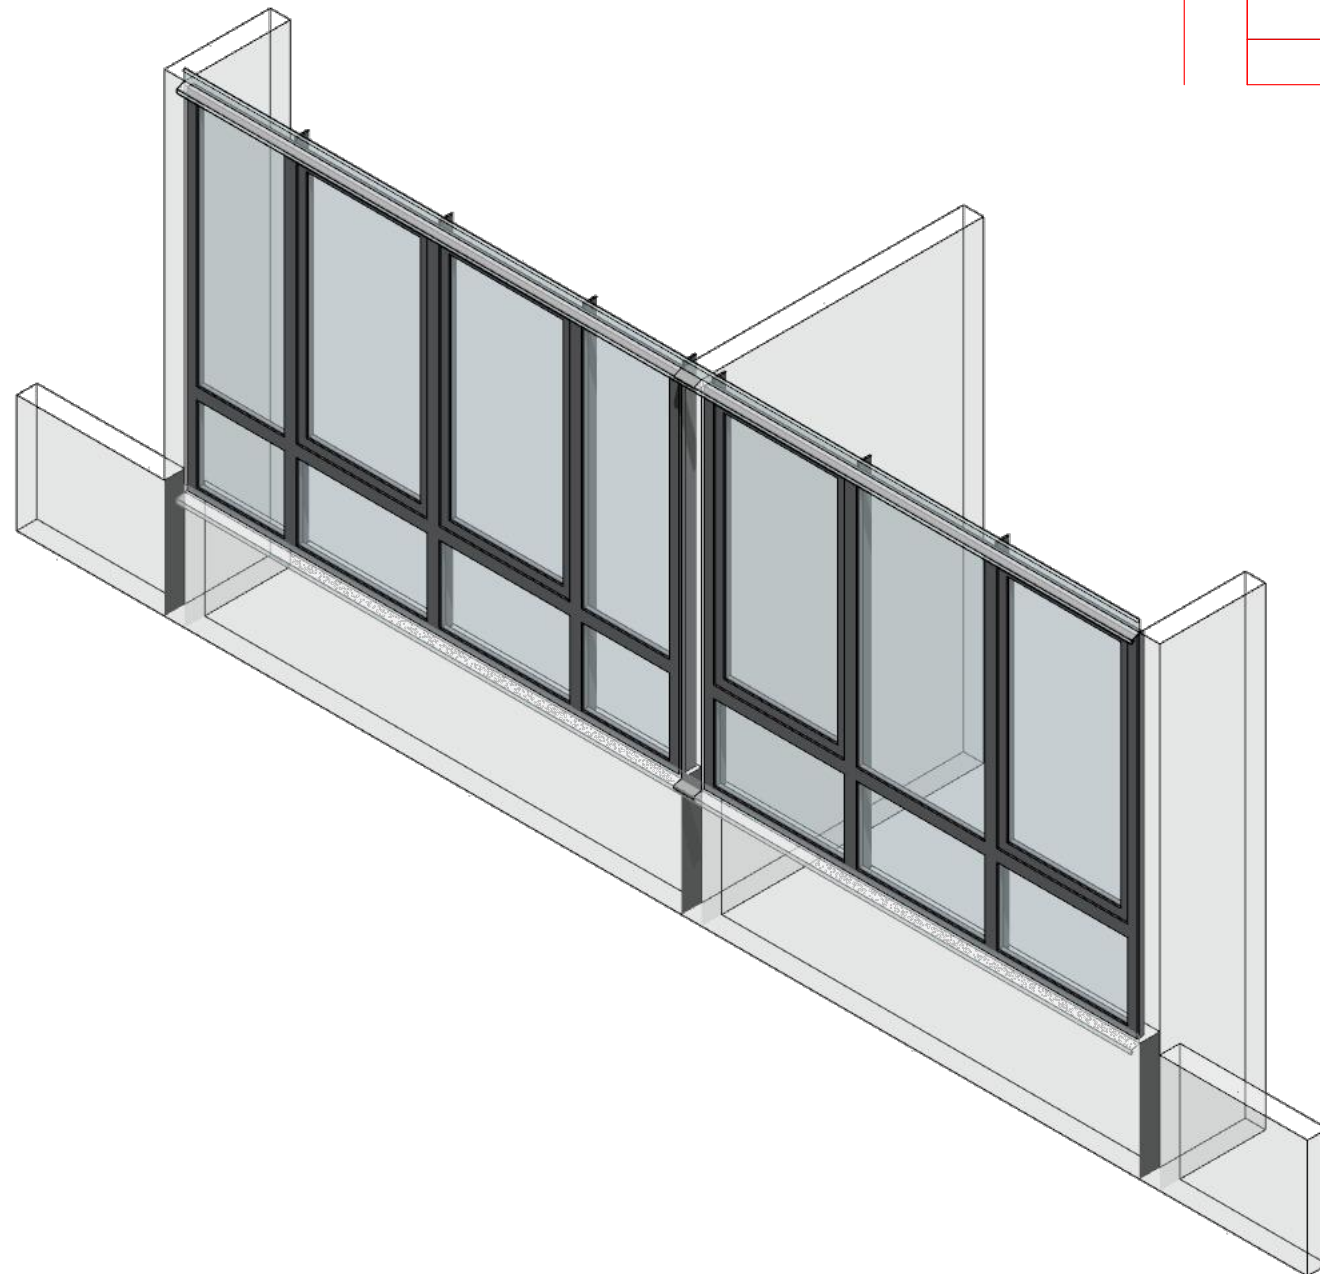[illegible]


OB-14

1-1


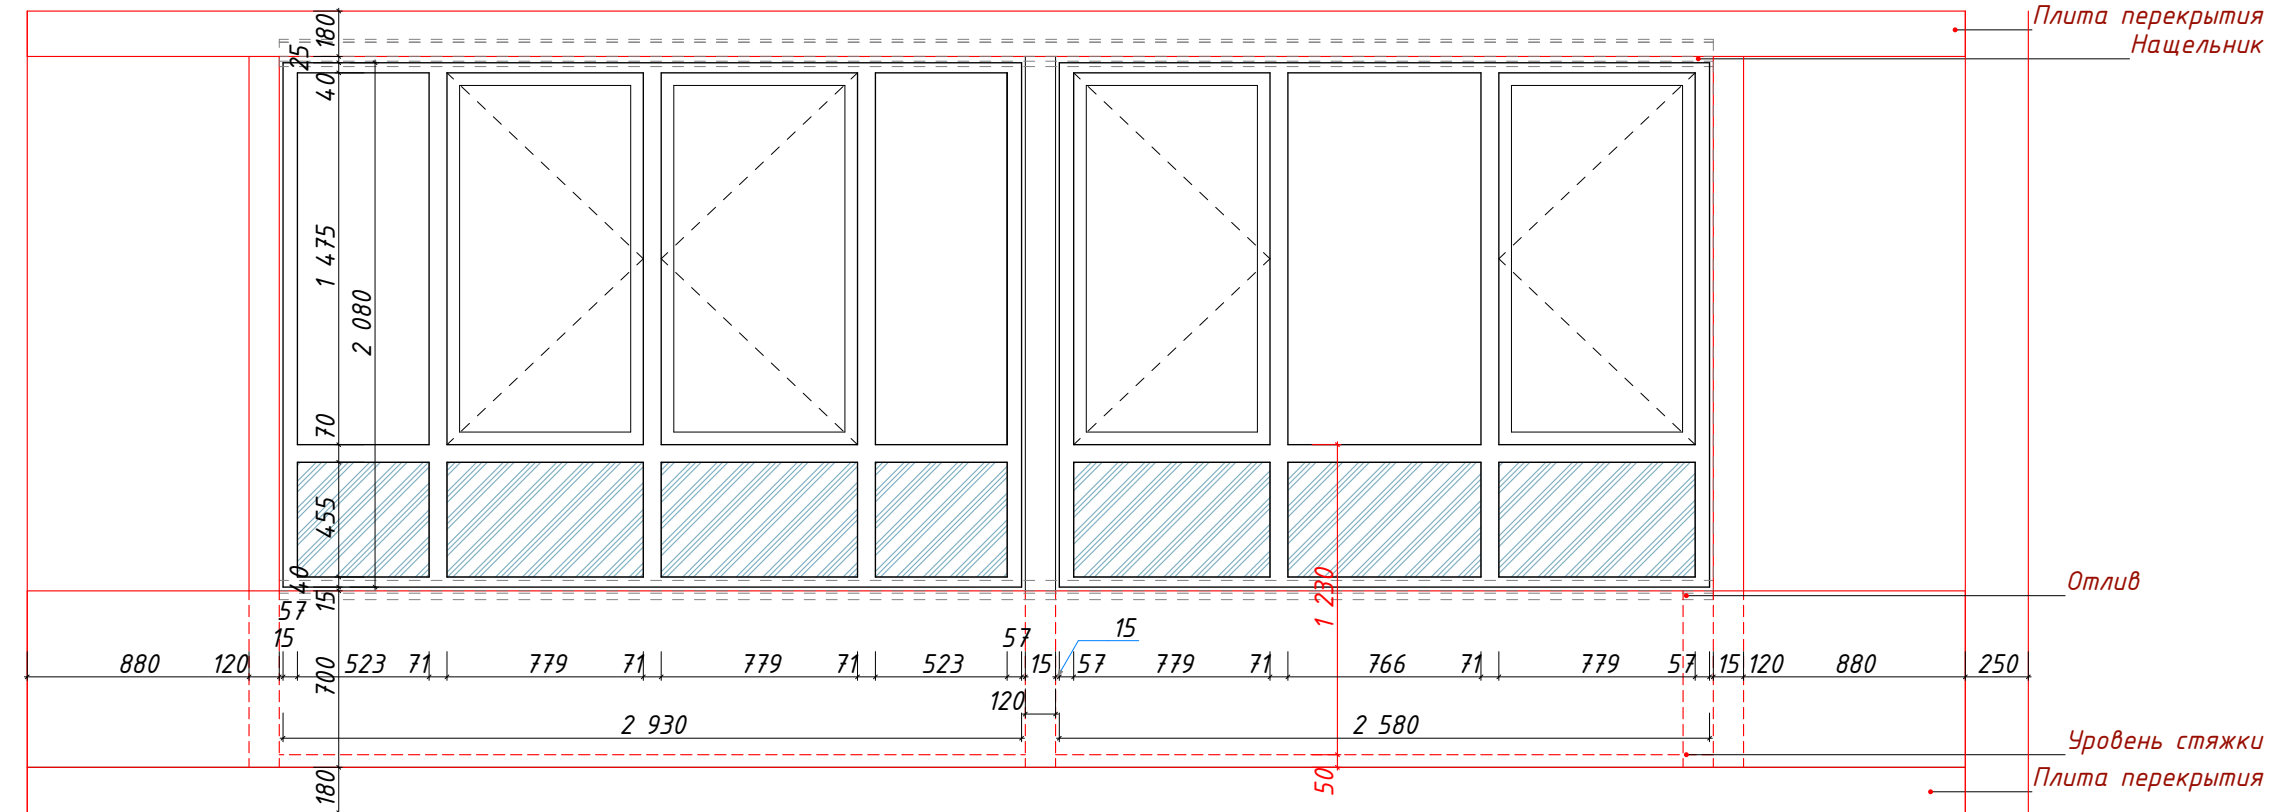


Изм.	Коп.уч.	Лист	№Док.	Подп.	Дата	Эскиз ограждения балконов. ОБ-14, ОБ-15	Стадия	Лист	Листов
ГАП		Салихова					Р	11	
Н.контроль		Волошина							

Фрагмент
плана (2-6 эт.)

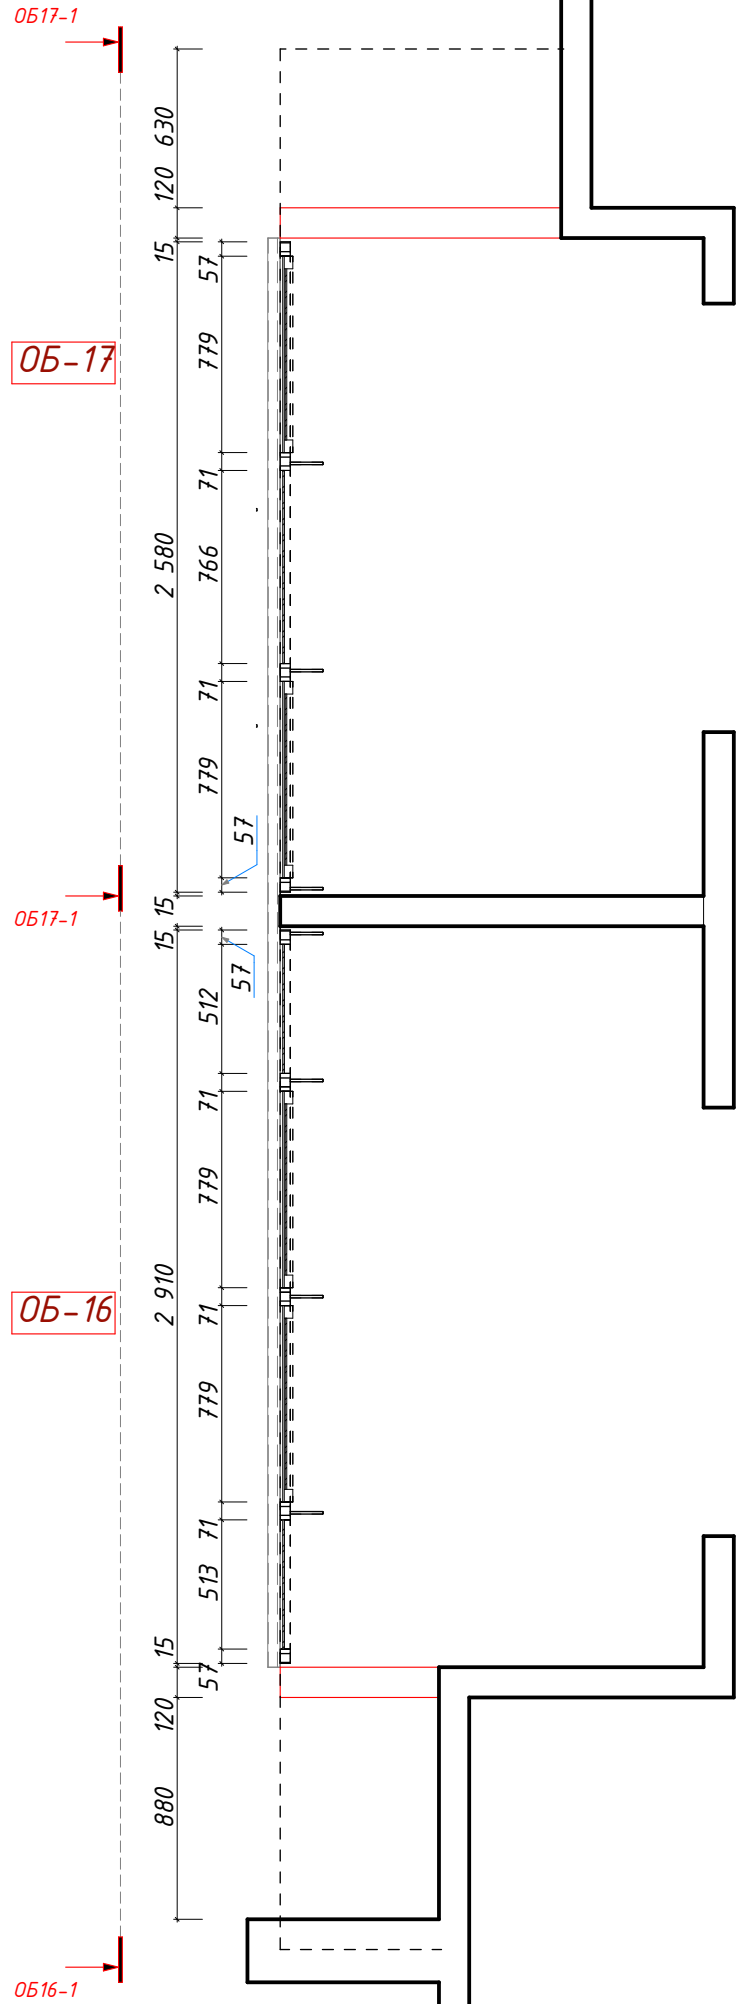


Фрагмент
плана (8-21 эт.)

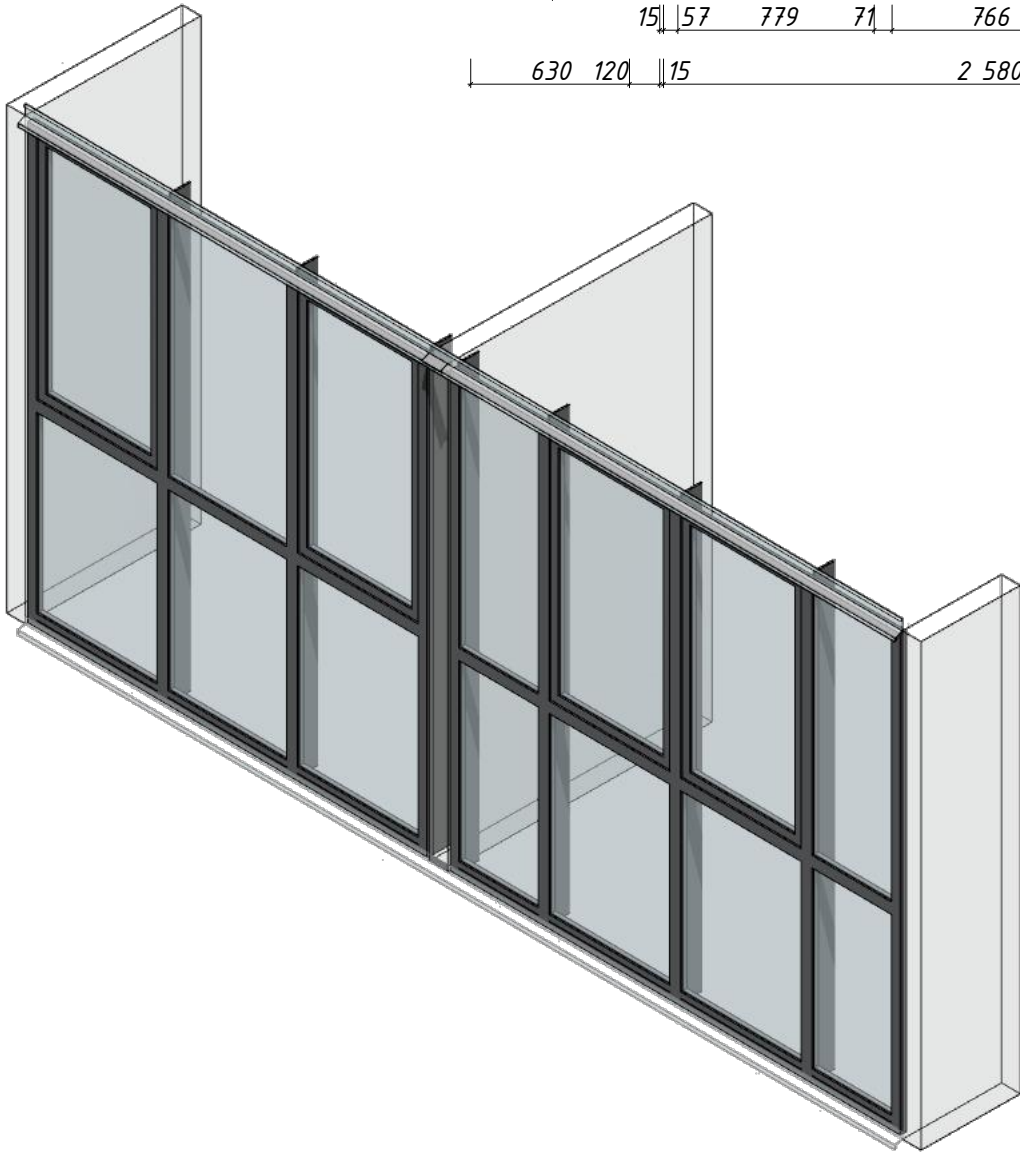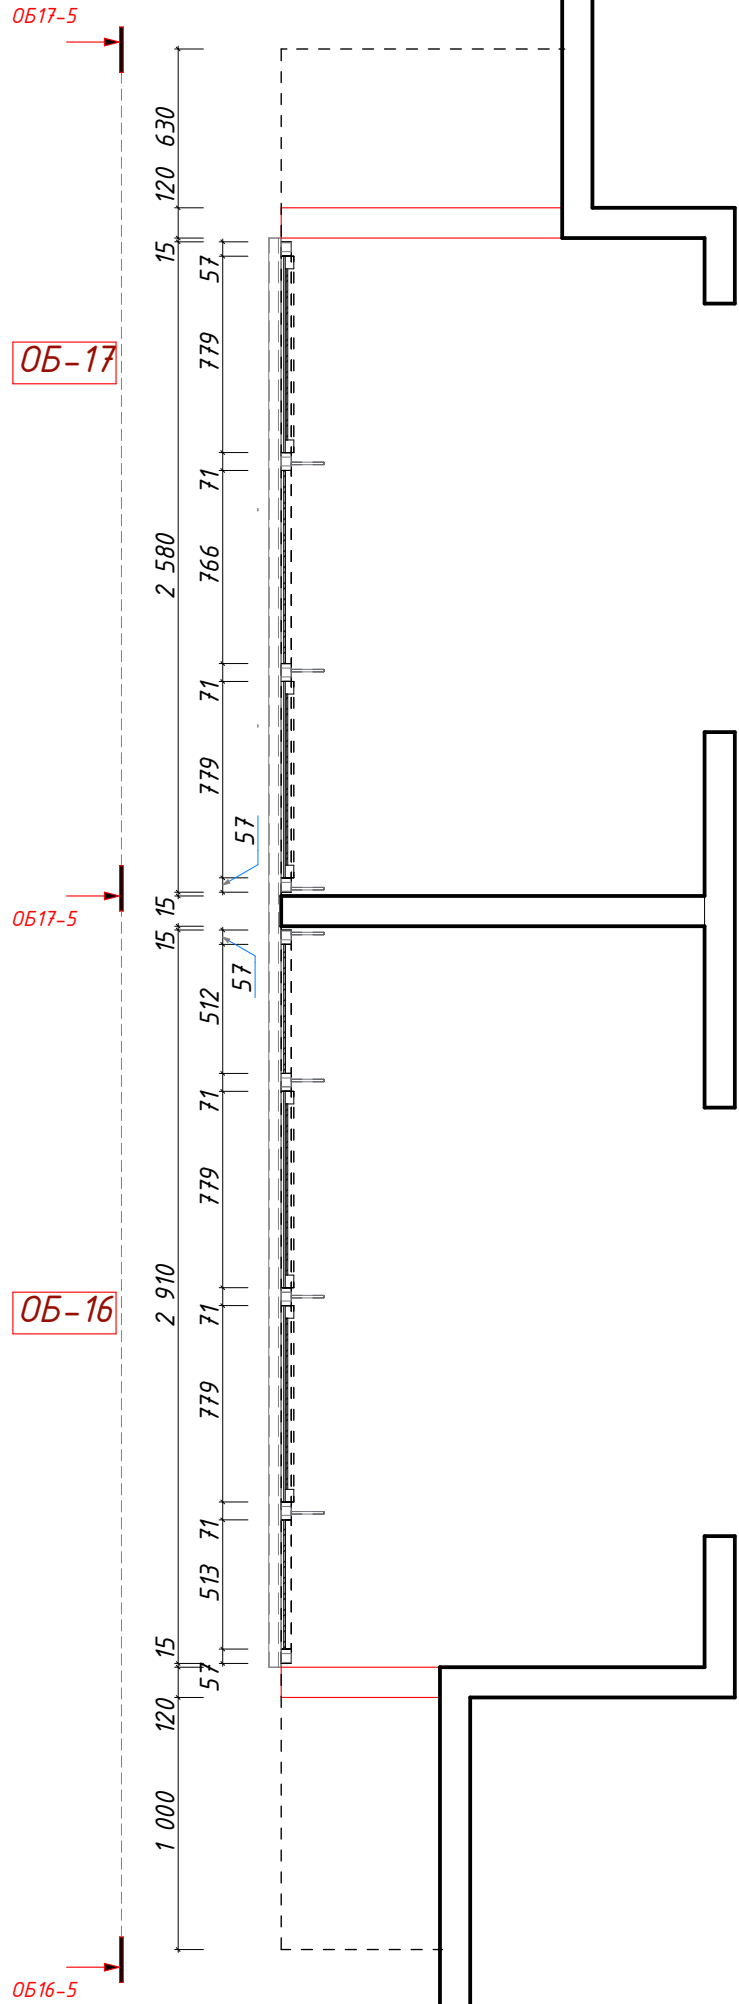

0Б-17

1-1

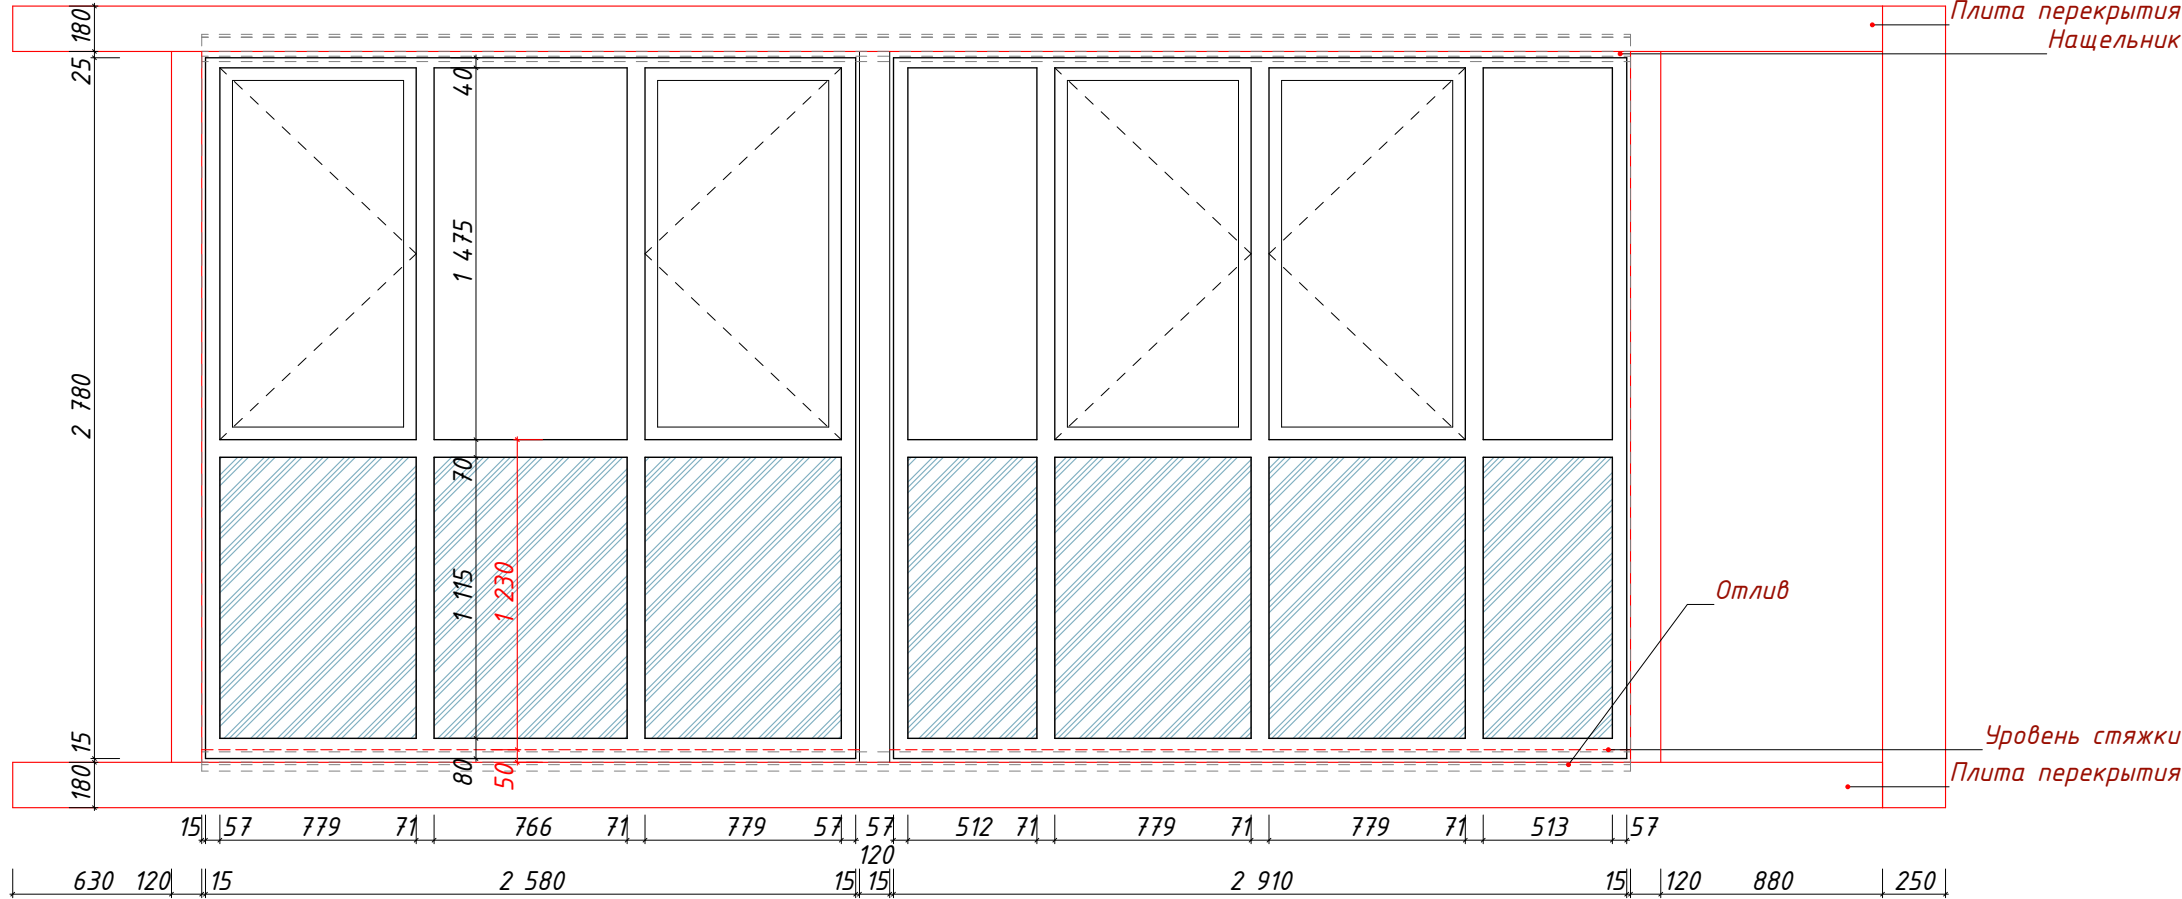


0Б-16



1-1

Условные обозначения см. л.1

Изм.	Коп.уч.	Лист	№Док.	Подп.	Дата	Эскиз ограждения балконов. 0Б-16, 0Б-17	Стадия	Лист	Листов
ГАП		Салихова					Р	12	
Н.контроль		Волошина							

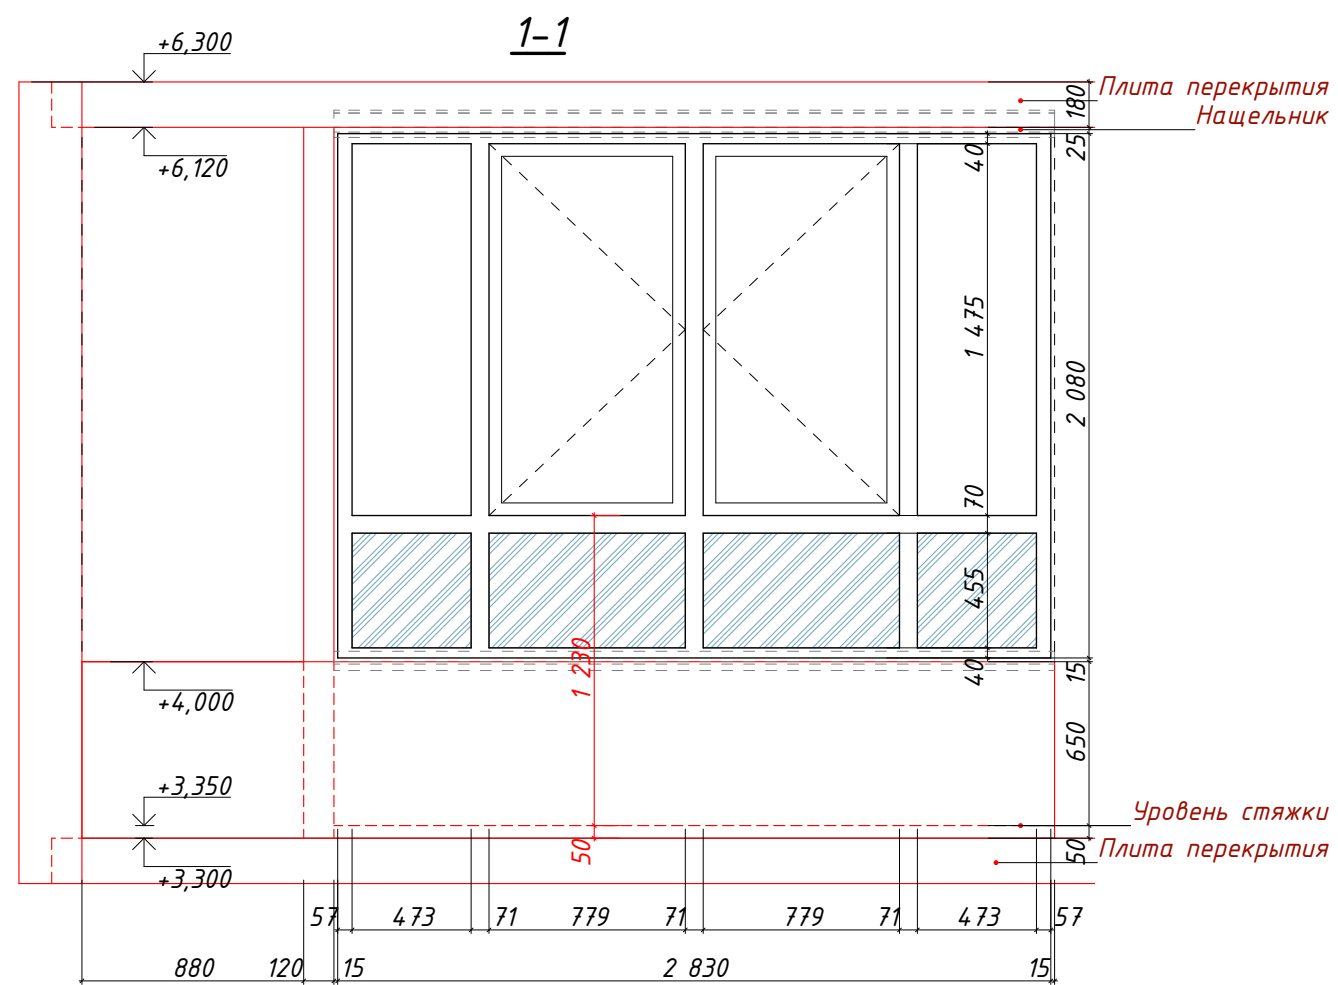


Фрагмент плана (2, 7 эт.)

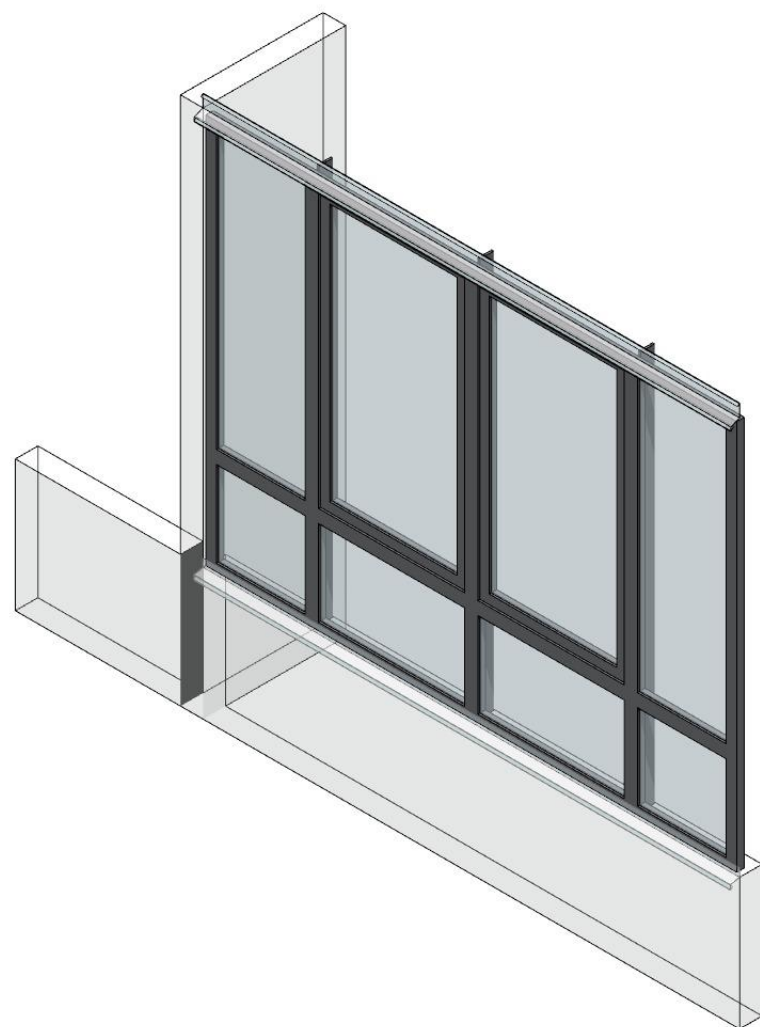
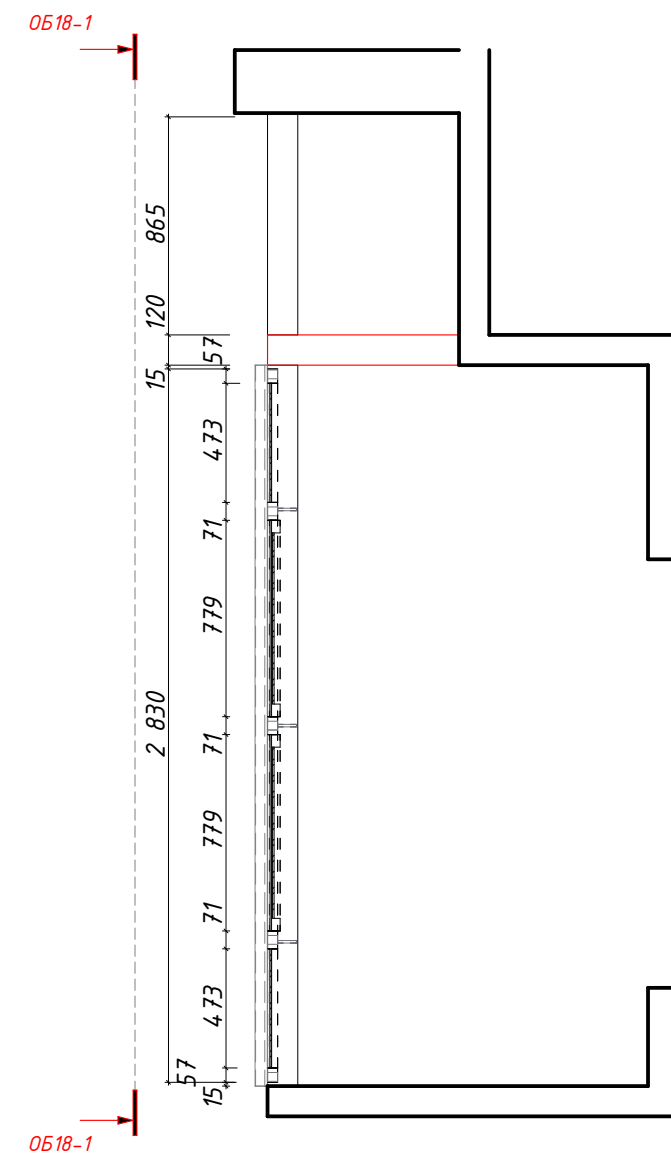


Условные обозначения см. л.1

Изм.	Кол.уч.	Лист	№Док.	Подп.	Дата	Эскиз ограждения балконов. ОБ-18	Стадия	Лист	Листов
ГАП		Салихова		<i>Салихова</i>			Р	13	
Н.контроль		Волошина							

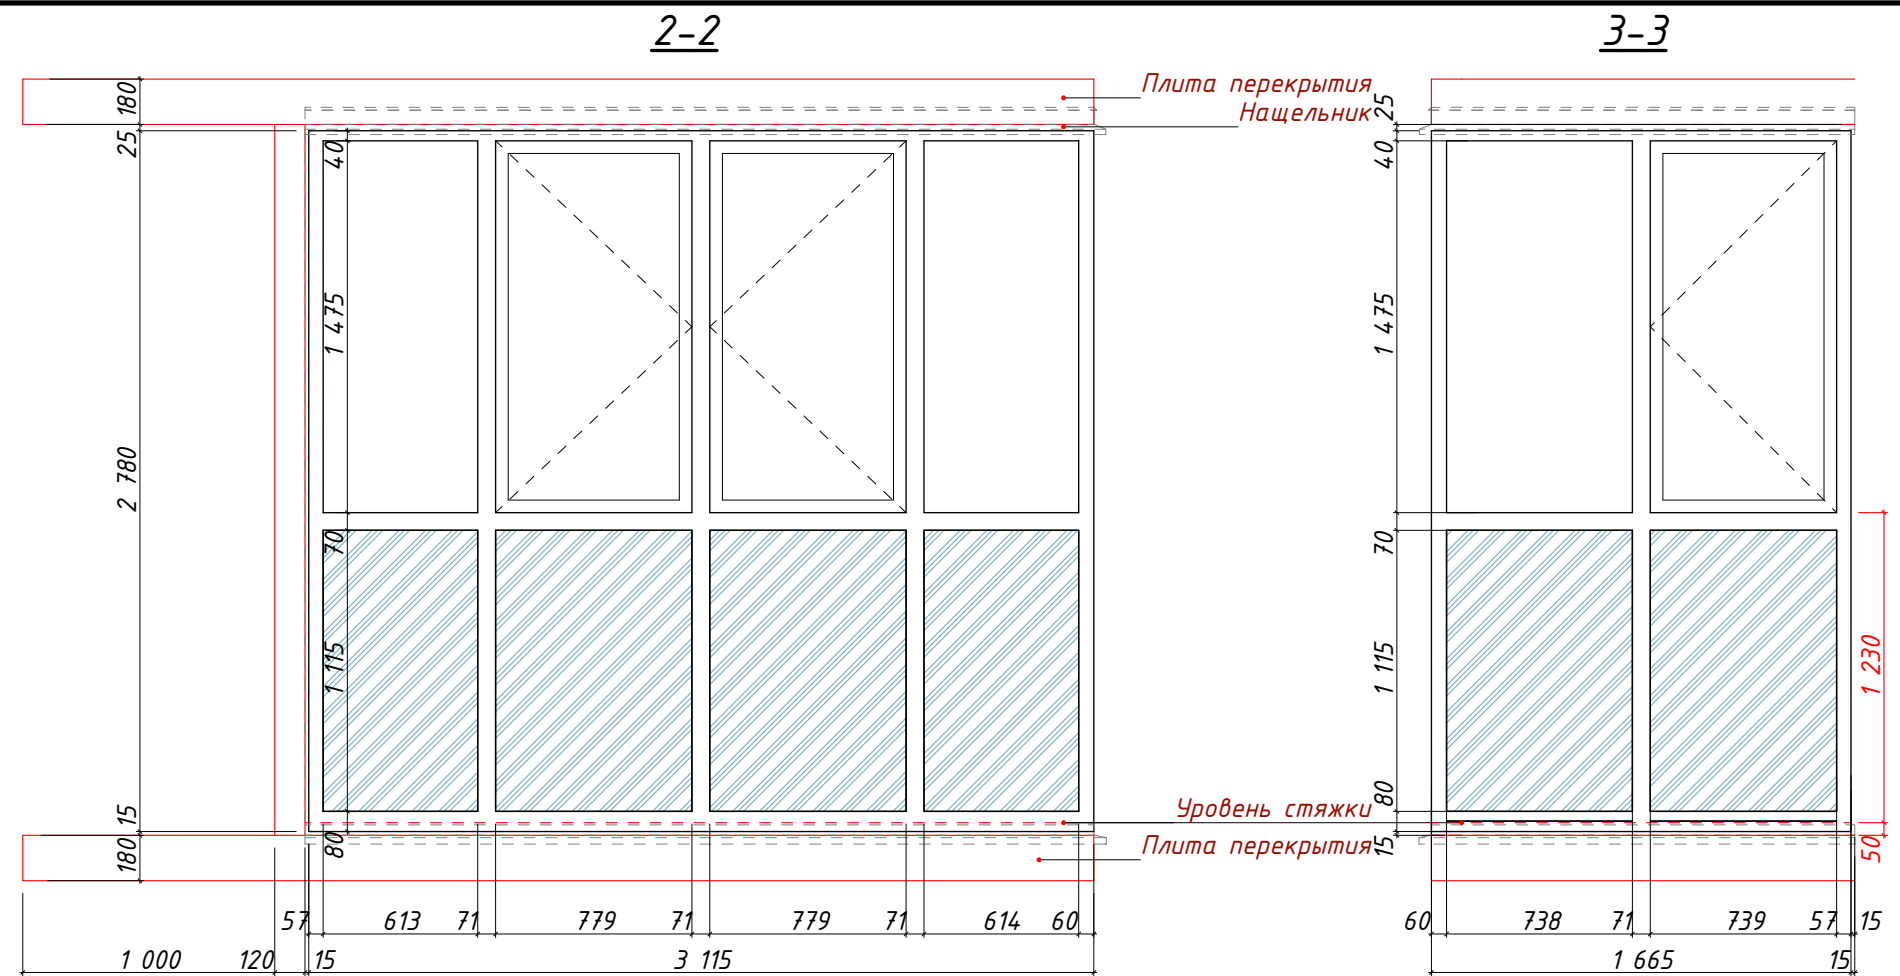


Фрагмент плана (2-12 эт.)

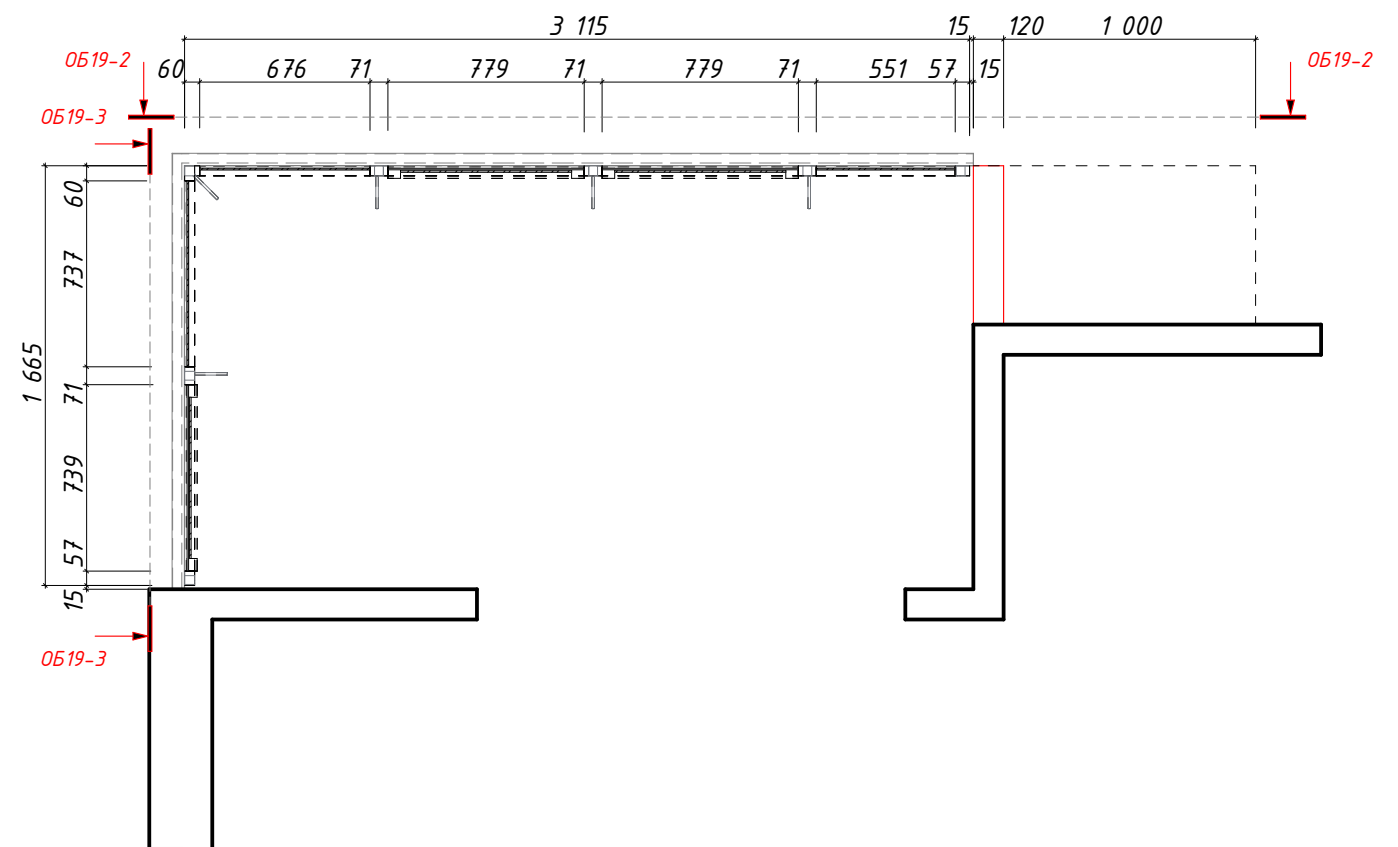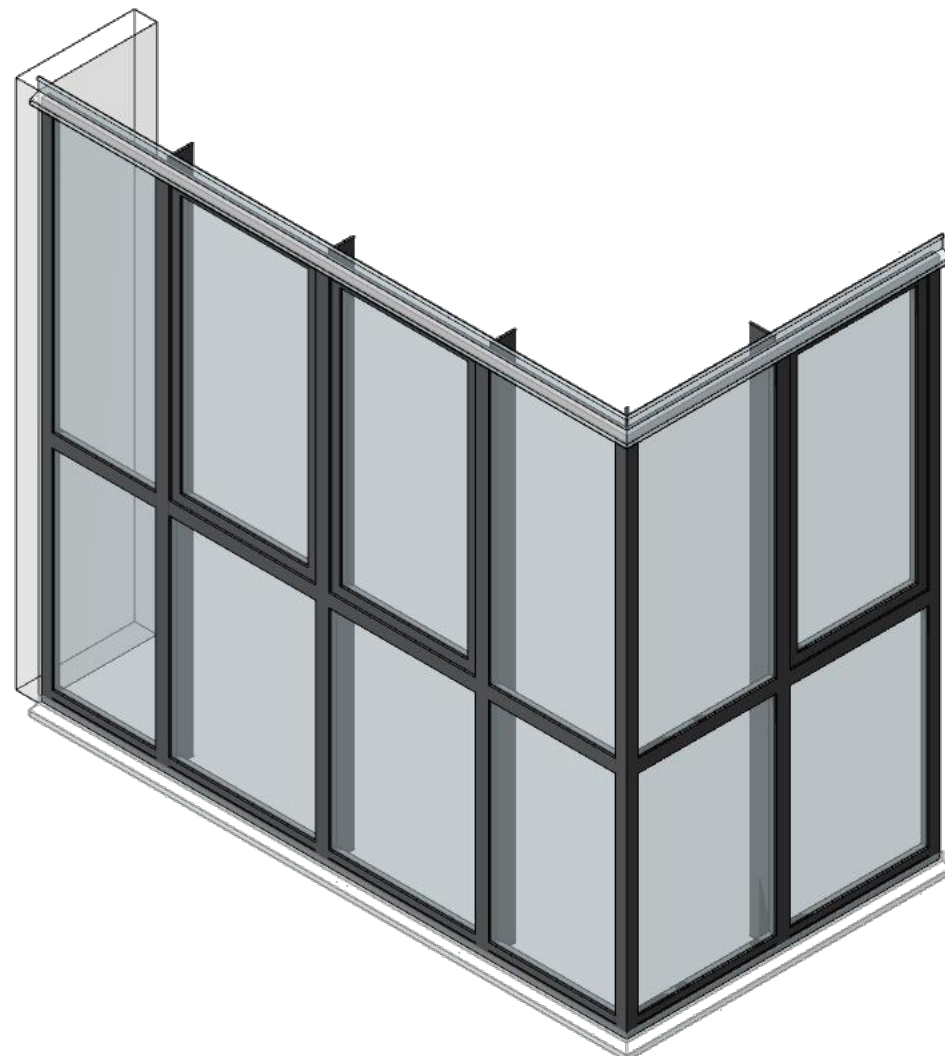



Условные обозначения см. л.1

Изм.	Кол.уч.	Лист	№Док.	Подп.	Дата	Эскиз ограждения балконов. ОБ-19	Стадия	Лист	Листов
ГАП		Салихова					Р	14	
Н.контроль		Волошина							

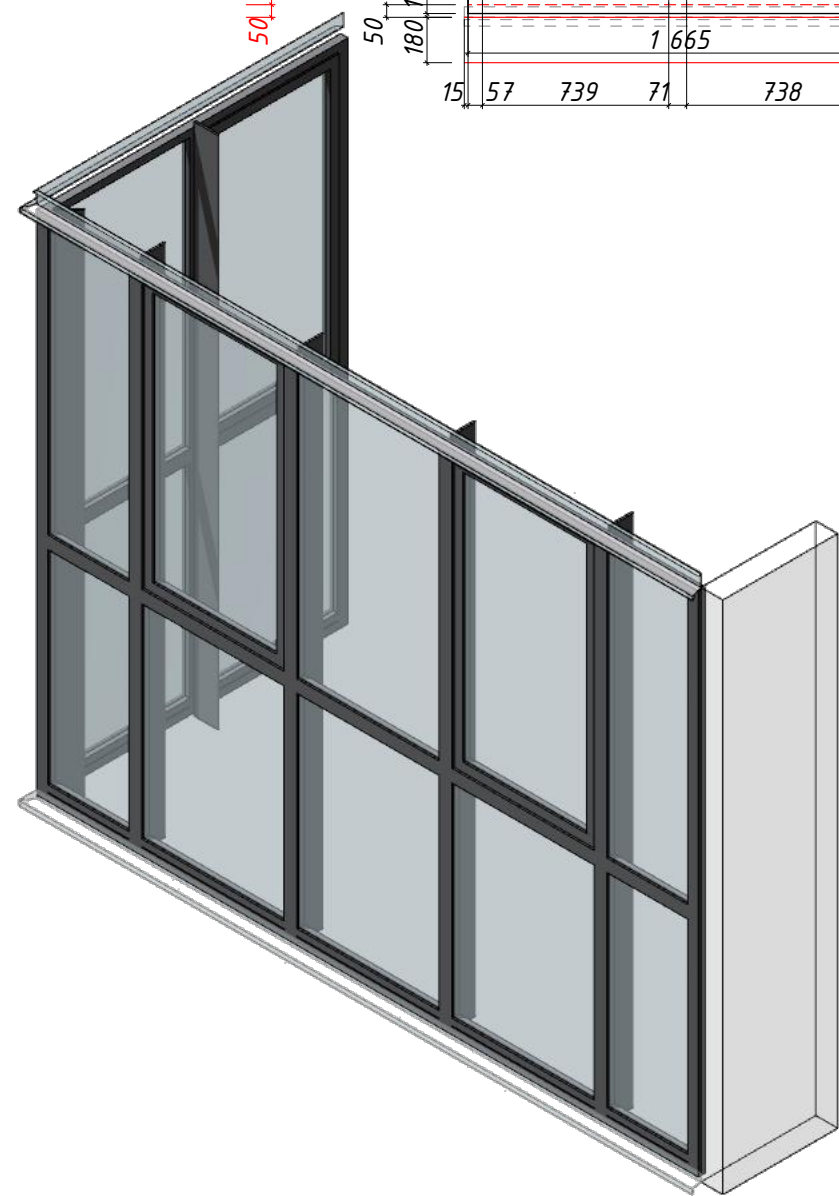


The technical drawing illustrates a cross-section of a building facade. The main horizontal dimension at the top is 3 625. Below it, a series of vertical dimensions are listed: 1 000, 120, 444, 71, 779, 71, 779, 71, 779, 71, 444, and 60. A red arrow labeled "0520-2" points down from the top left. A blue triangle with dimensions 15 and 57 is shown near the top left corner. On the right side, vertical dimensions are listed: 60, 738, 60, 71, 739, 57, and 1 680. A red arrow labeled "0520-1" points down from the bottom right. The drawing includes various structural elements like walls, windows, and doors, indicated by dashed and solid lines.

Изм.	Коп.уч.	Лист	№Док.	Подп.	Дата	Эскиз ограждения балконов. ОБ-20	Стадия	Лист	Листов
ГАП		Салихова					Р	15	
Н.контроль		Волошина							

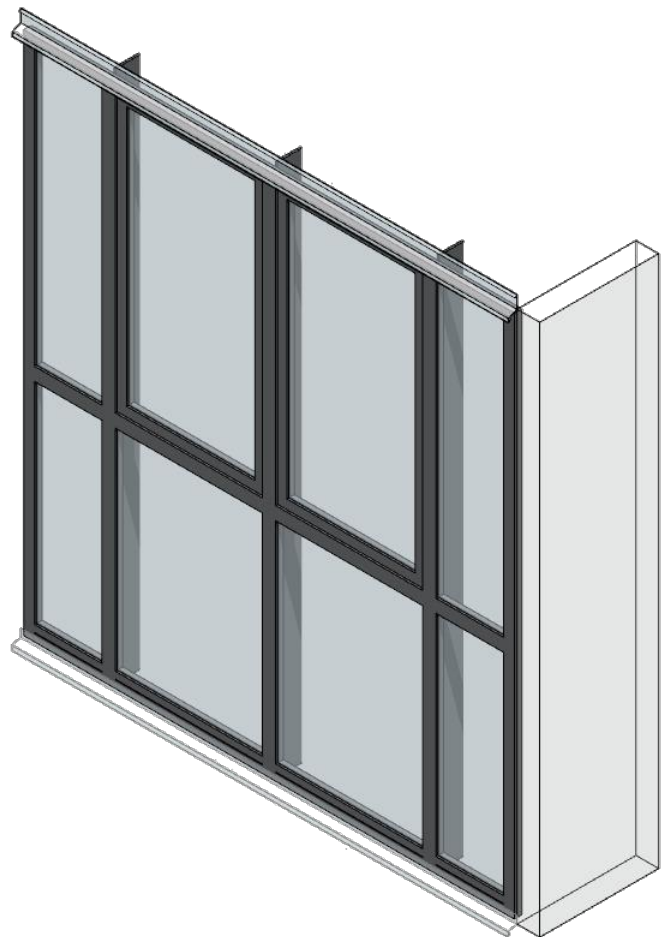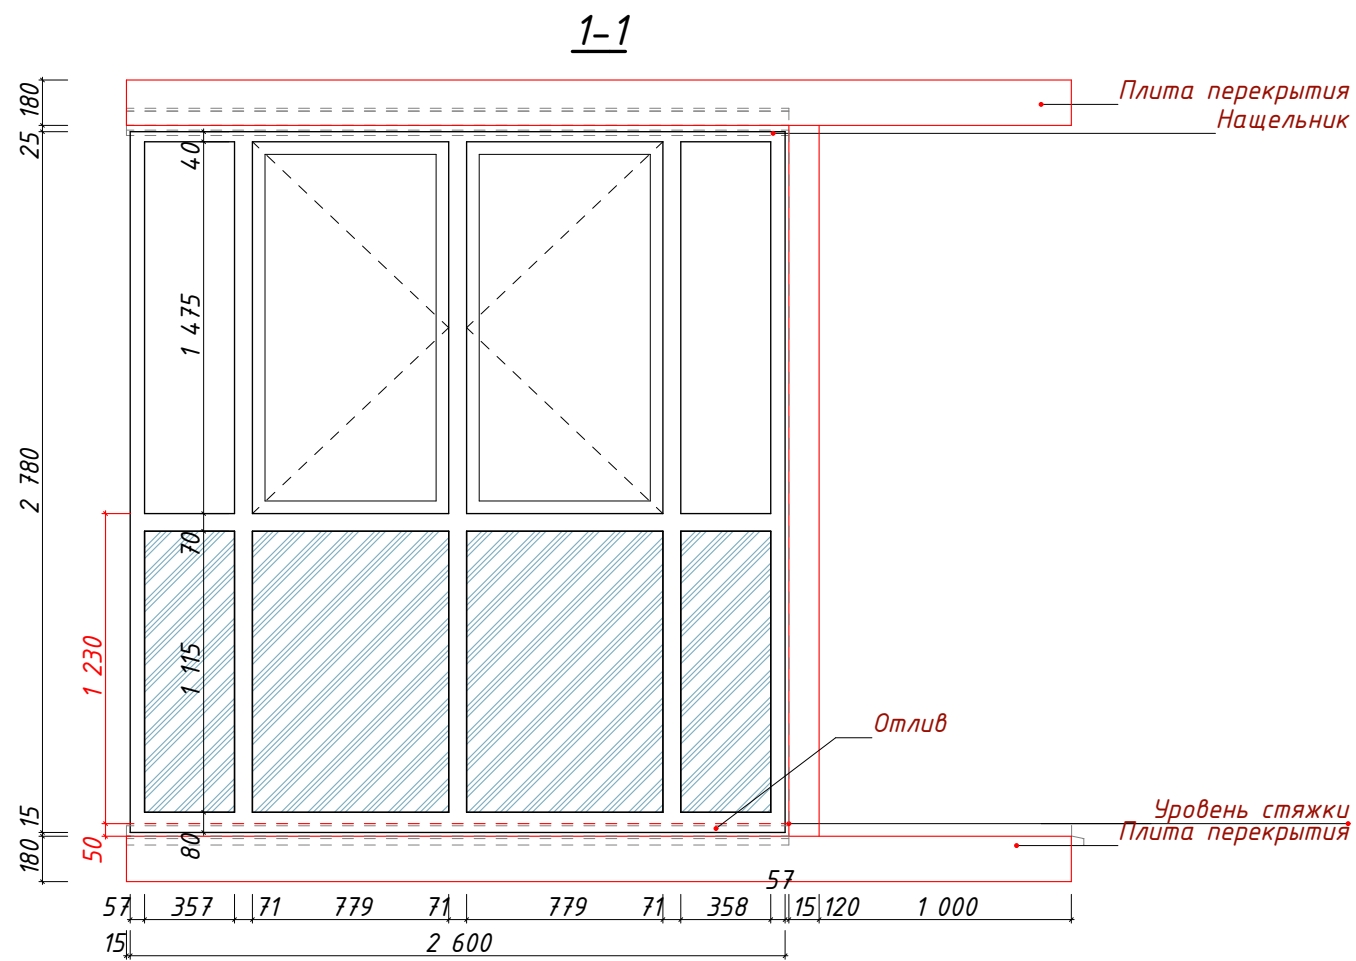


Фрагмент плана (2-12 эт.)


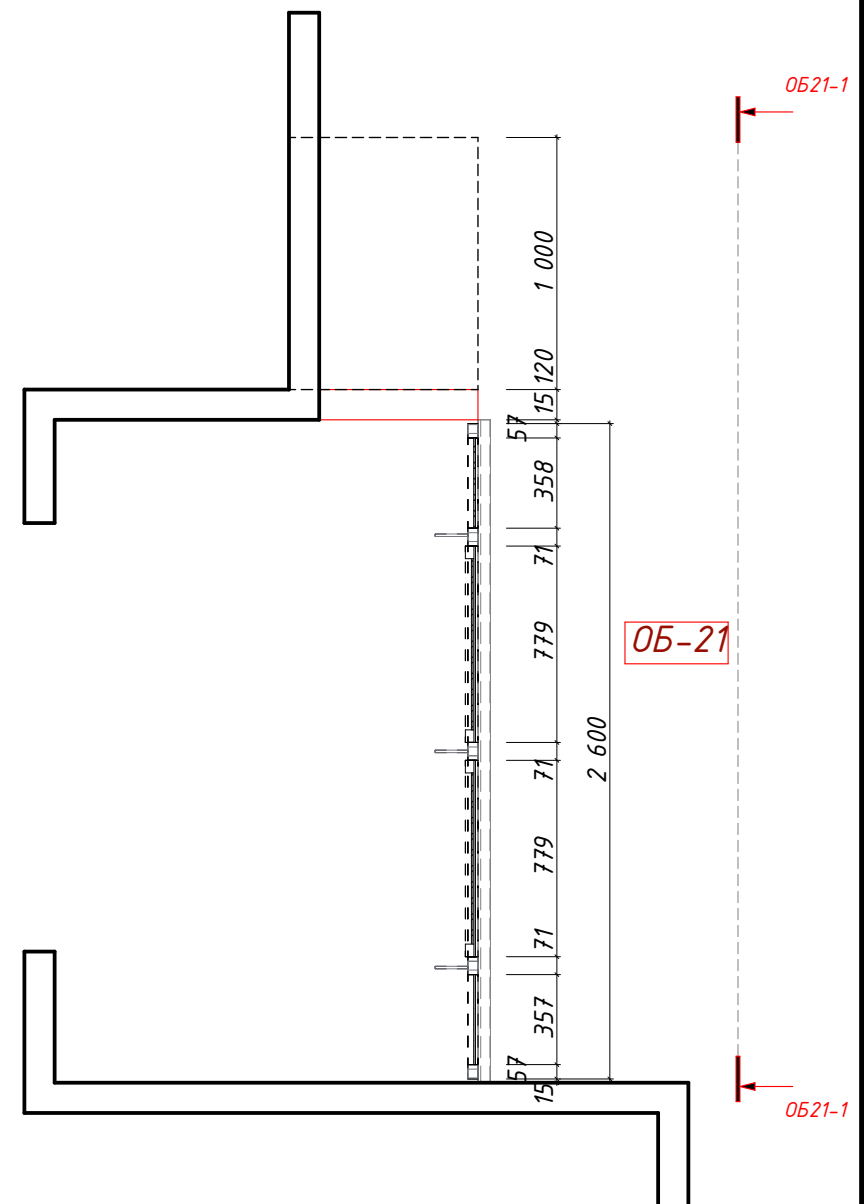


Условные обозначения см. л.1

Изм.	Кол.уч.	Лист	№Док.	Подп.	Дата	Эскиз ограждения балконов. ОБ-21	Стадия	Лист	Листов
ГАП		Салихова					Р	16	
Н.контроль		Волошина							

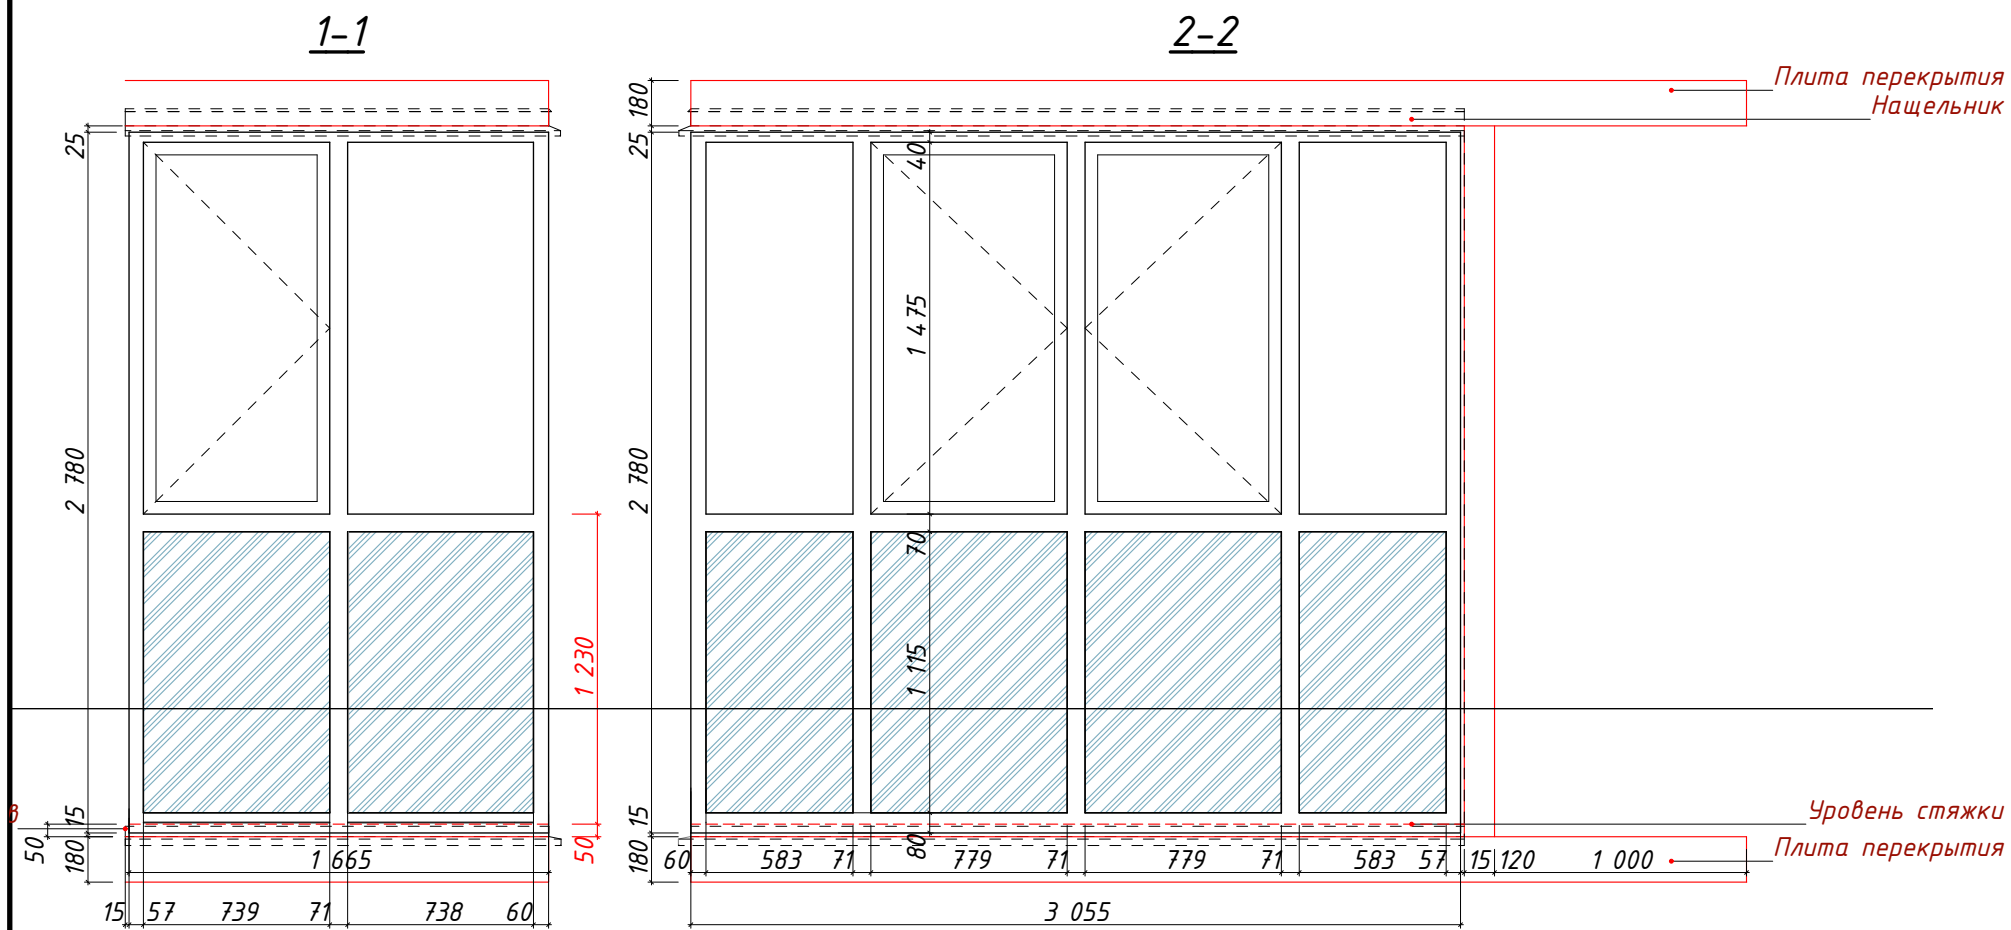


Фрагмент плана (3-21 эт.)

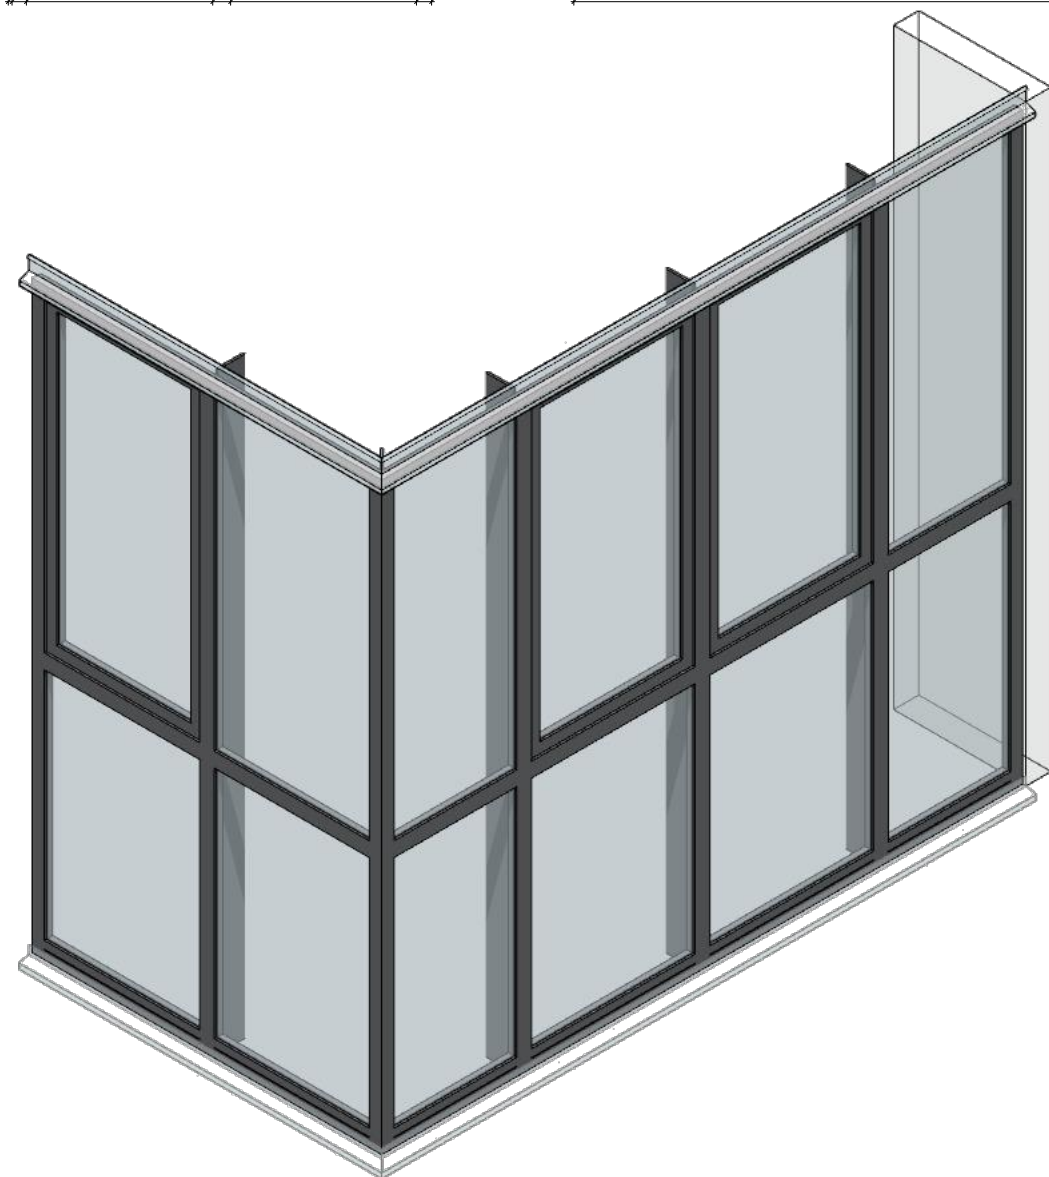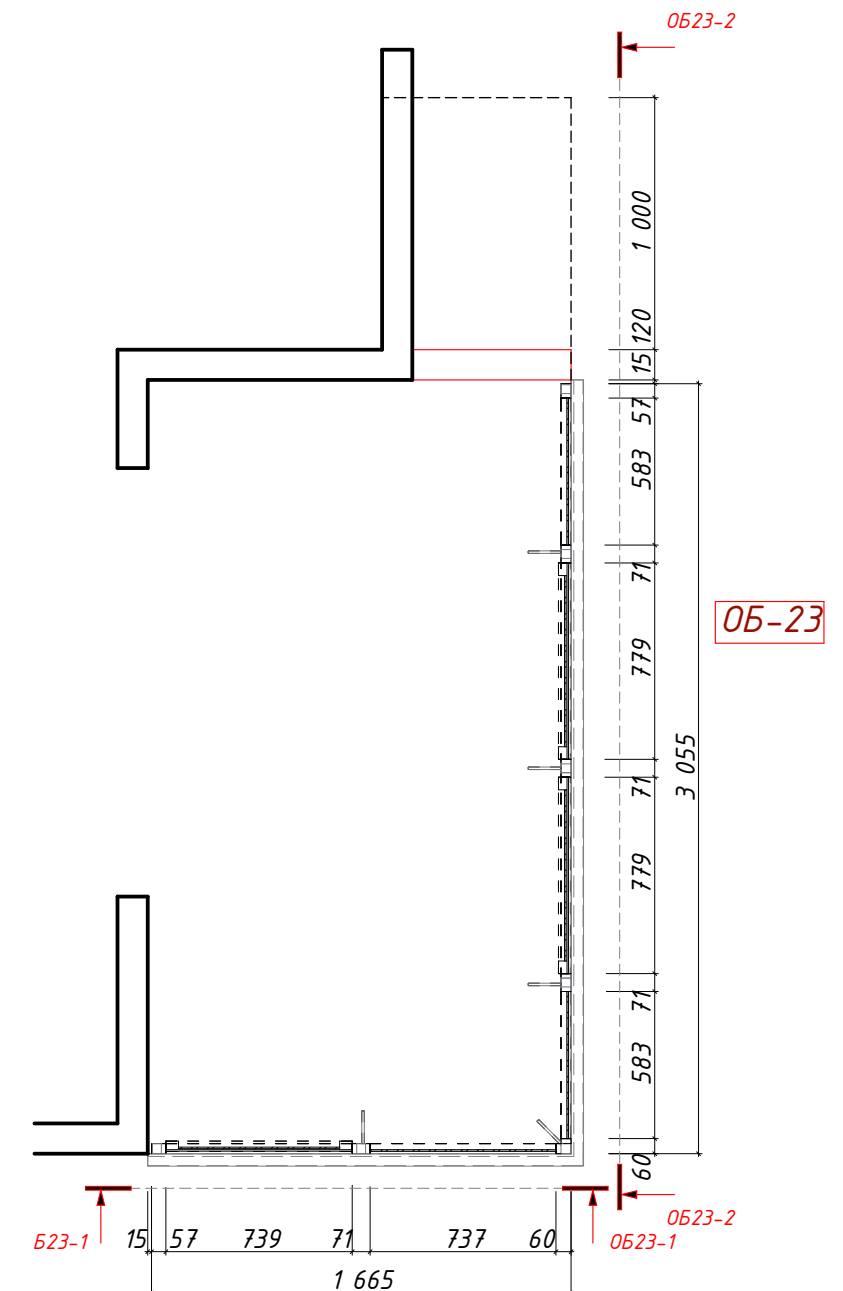


Условные обозначения см. л.1

Изм.	Кол.уч.	Лист	№Док.	Подп.	Дата	Стадия	Лист	Листов
ГАП		Салихова				Р	17	
Н.контроль		Волошина						

Эскиз ограждения балконов. ОБ-23

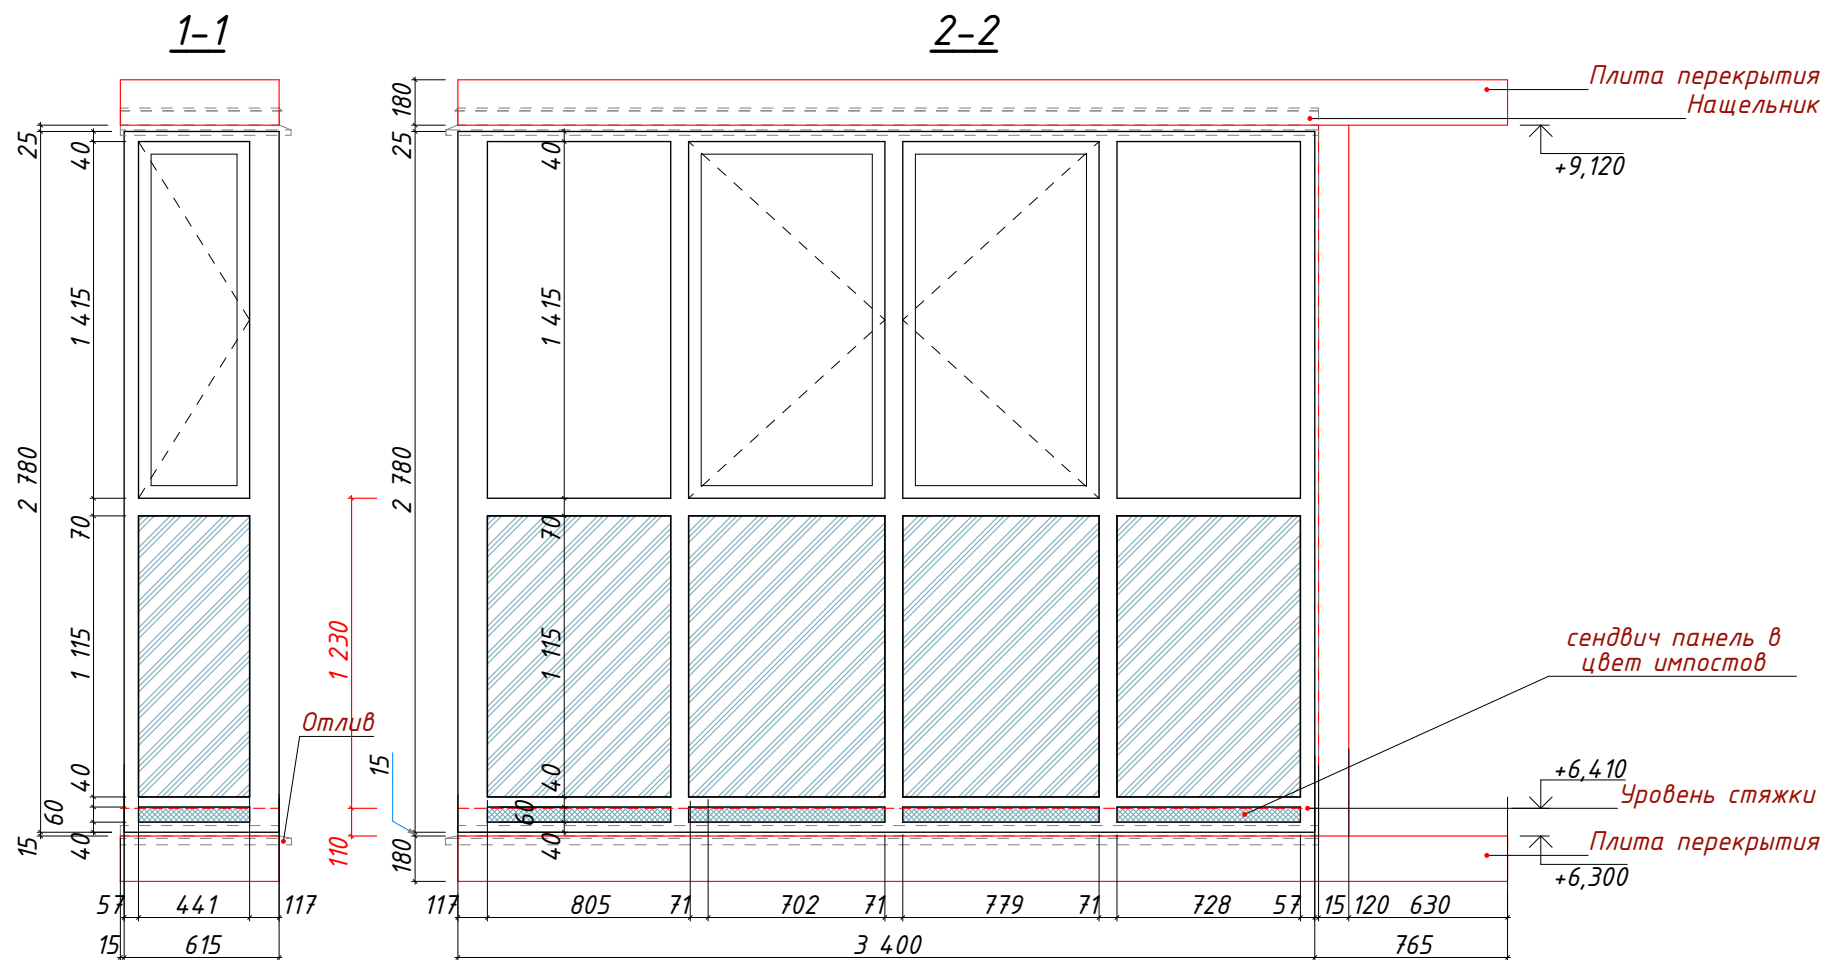


Фрагмент плана (3 эт.)

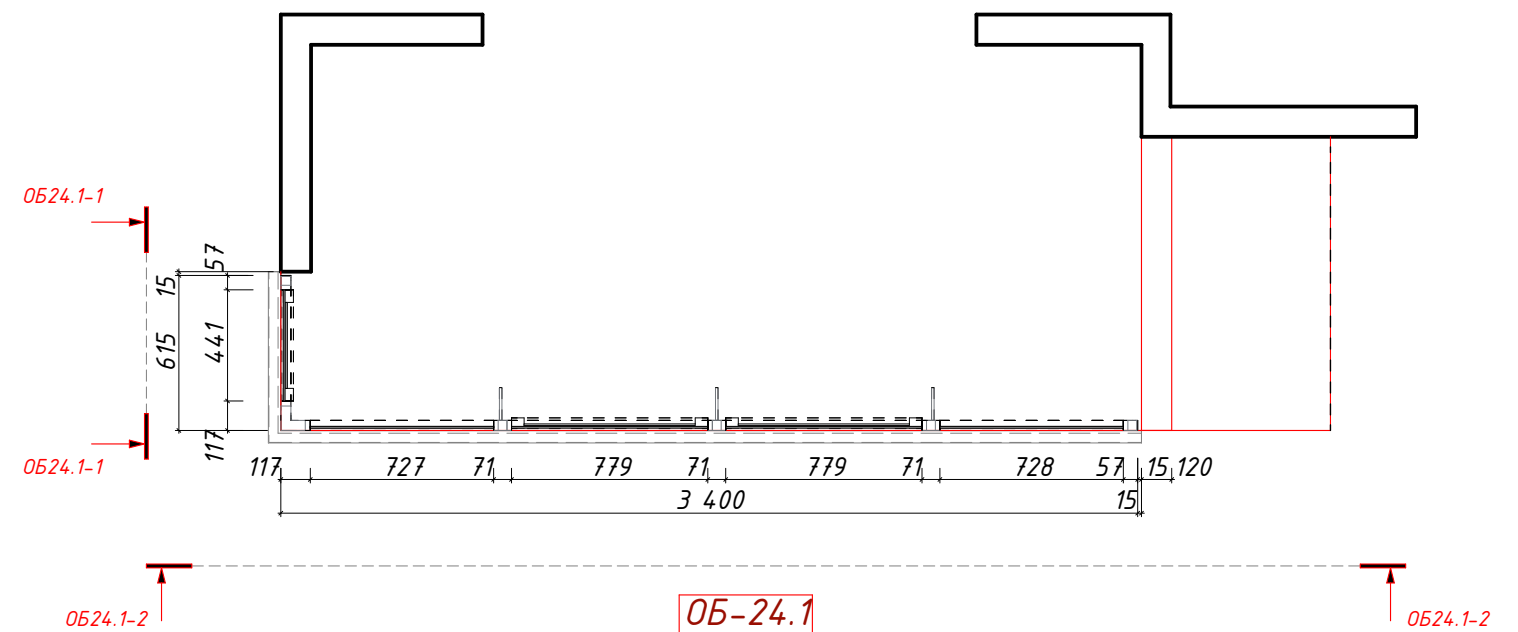


Условные обозначения см. л.1

Изм.	Кол.уч.	Лист	№Док.	Подп.	Дата	Эскиз ограждения балконов. ОБ-24.1	Стадия	Лист	Листов
ГАП		Салихова					Р	18	
Н.контроль		Волошина							


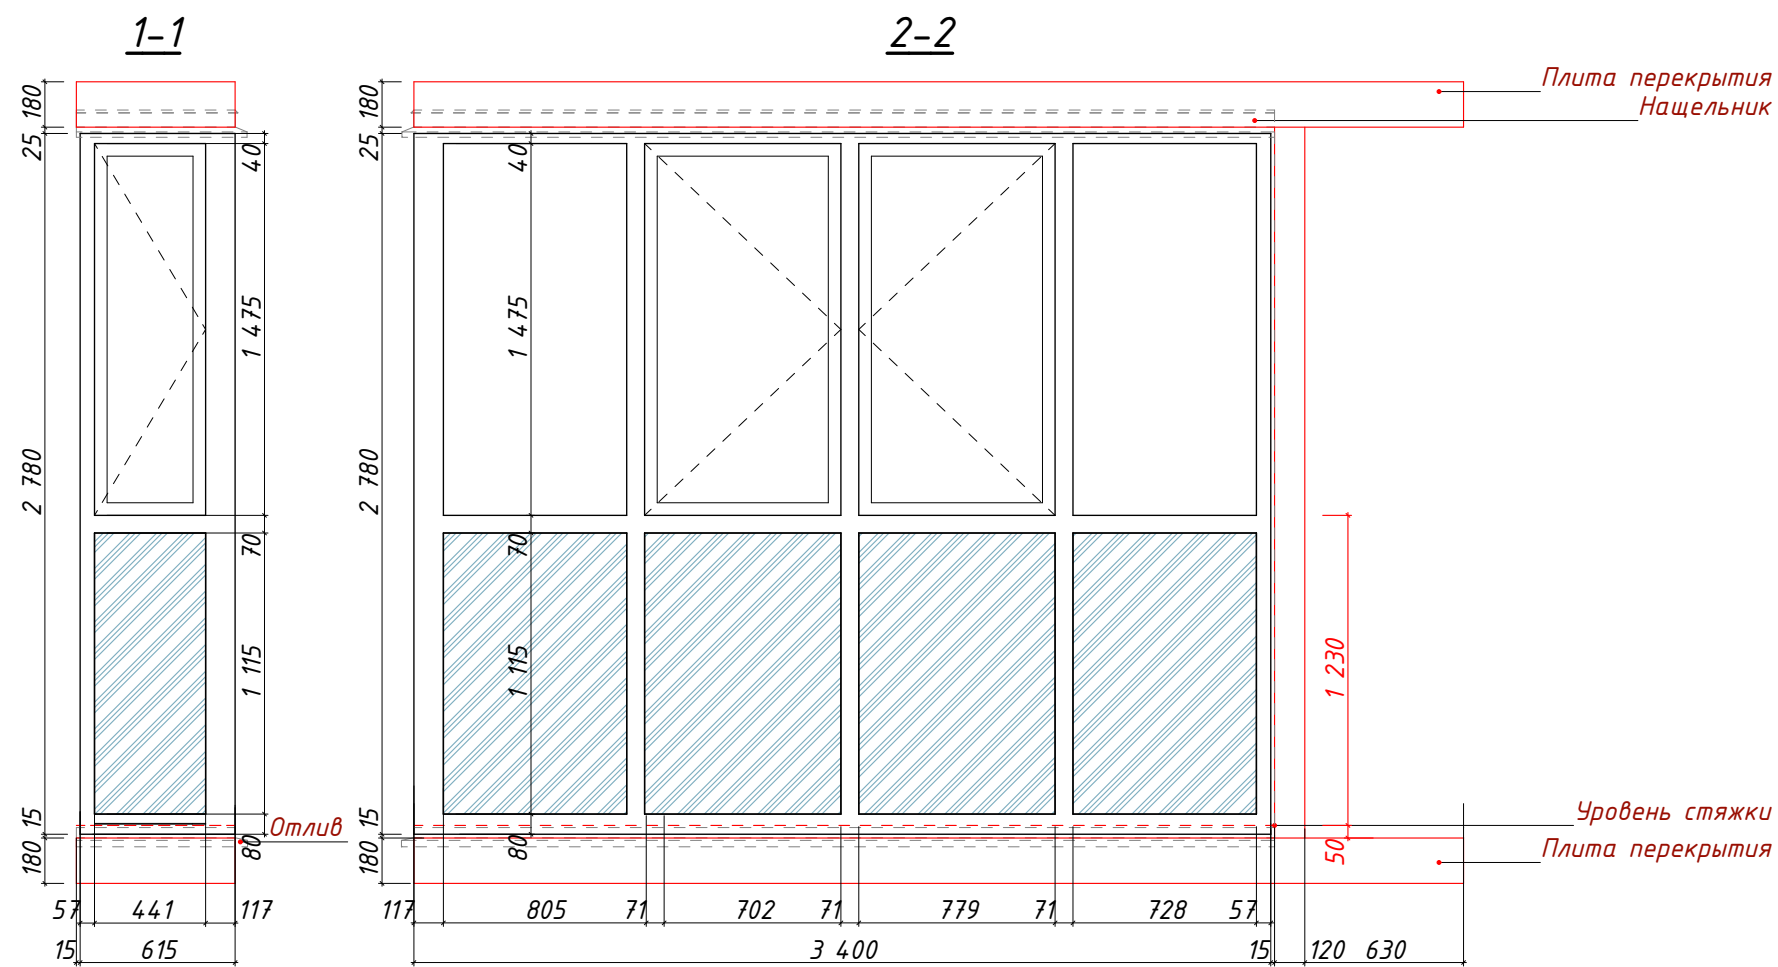


Фрагмент плана (4-21 эт.)

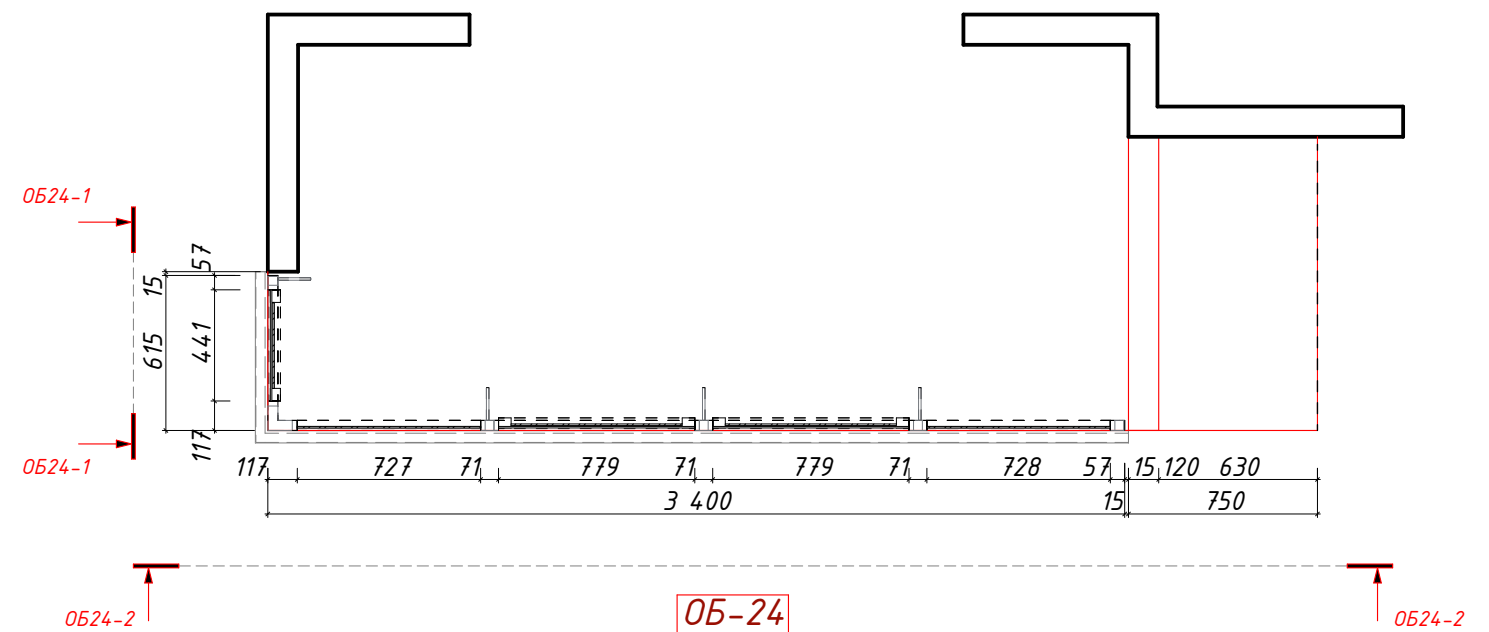


Условные обозначения см. л. 1

Изм.	Кол.уч.	Лист	№Док.	Подп.	Дата	Эскиз ограждения балконов. ОБ-24	Стадия	Лист	Листов
ГАП		Салихова					Р	19	
Н.контроль		Волошина							



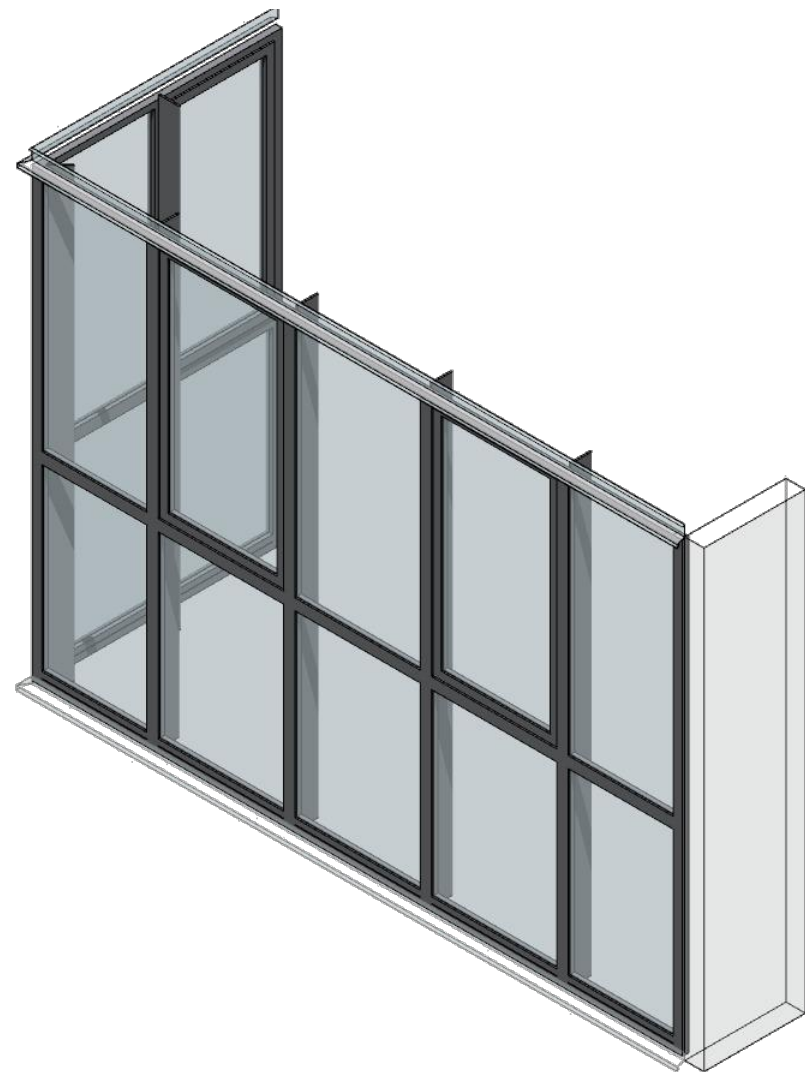
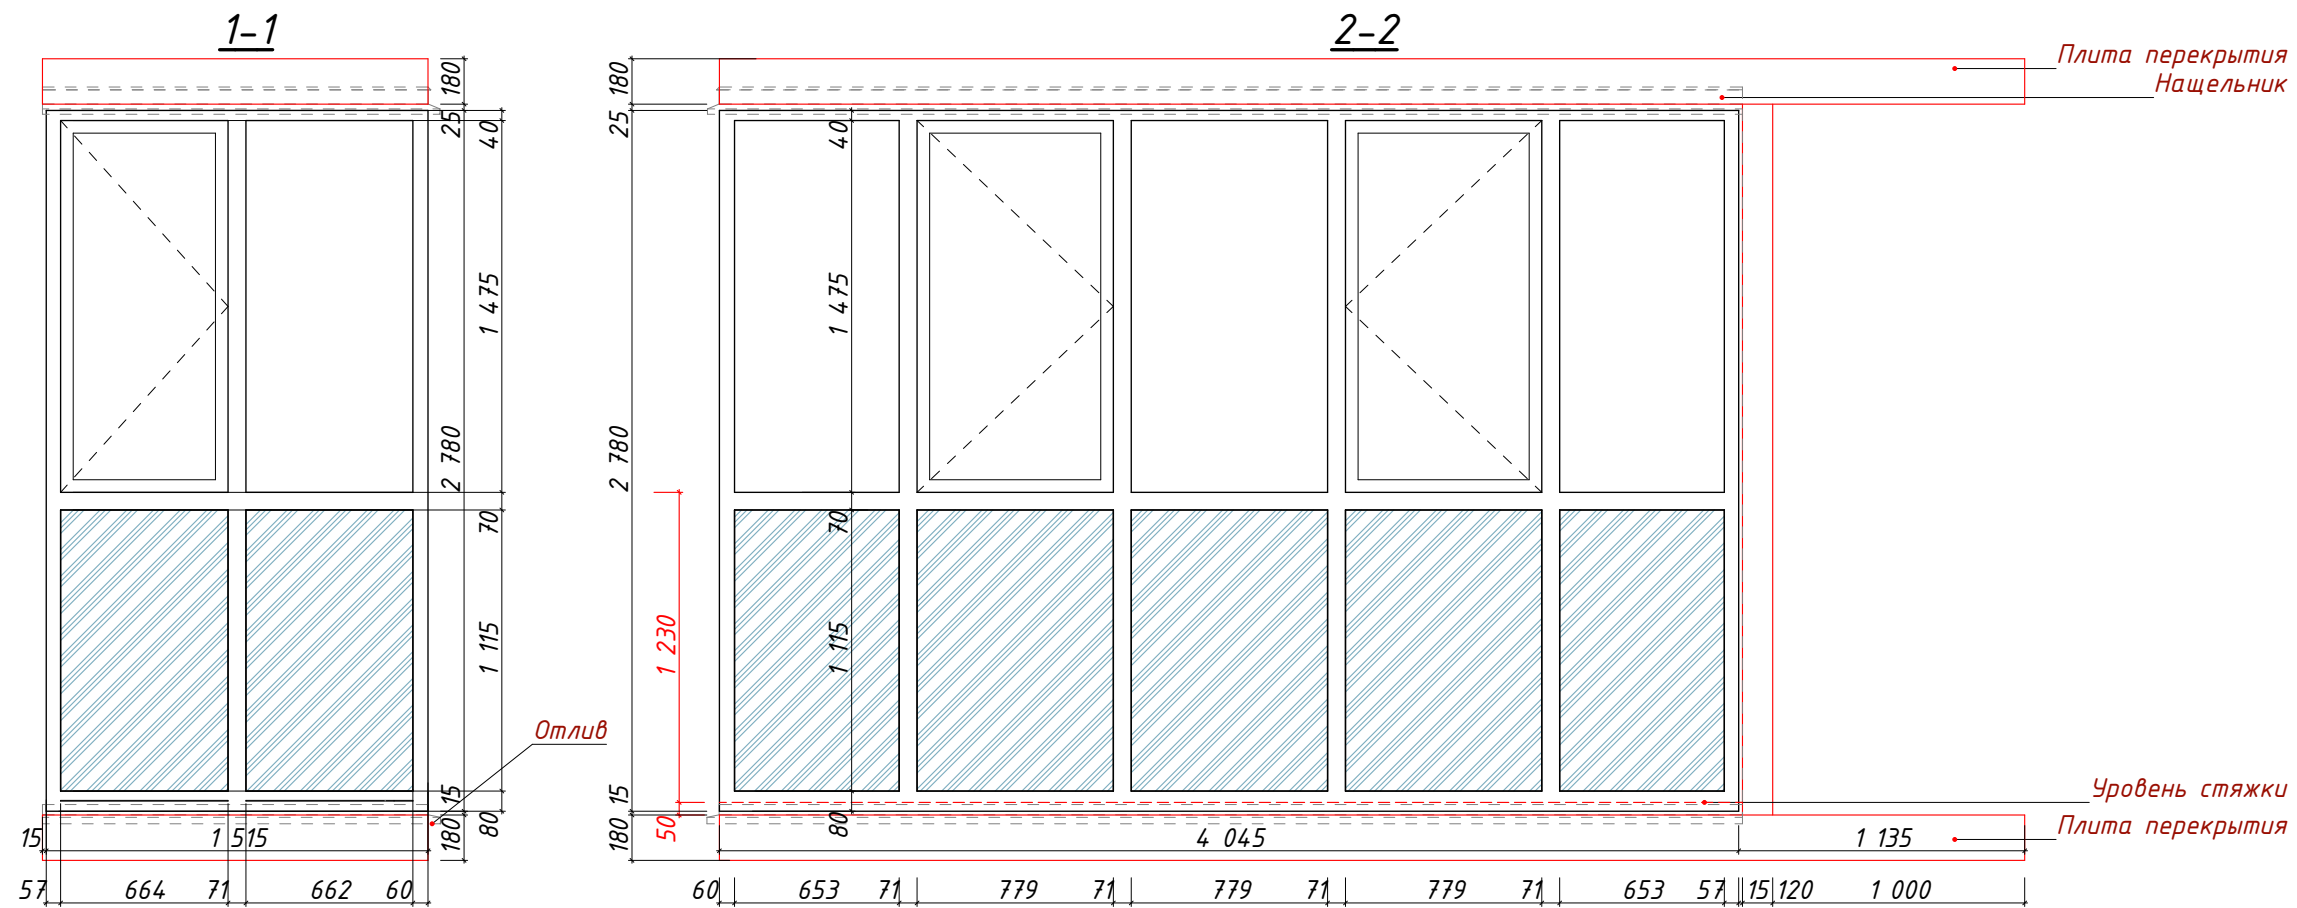


Фрагмент плана (3-16 эт.)

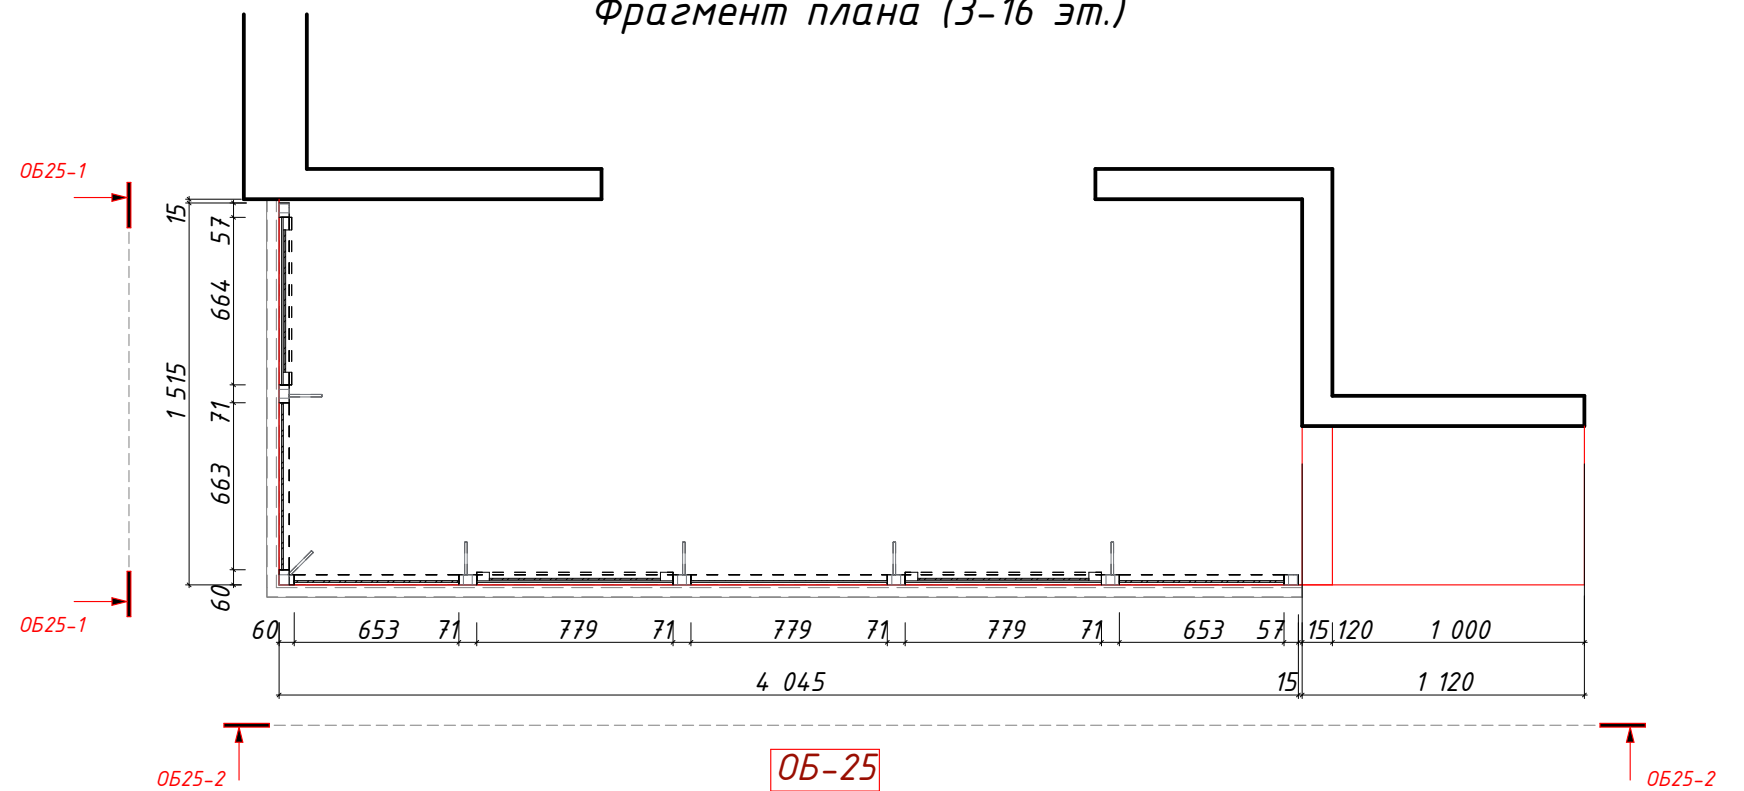


Условные обозначения см. л.1

Изм.	Кол.уч.	Лист	№Док.	Подп.	Дата	Эскиз ограждения балконов. ОБ-25	Стадия	Лист	Листов
ГАП		Салихова					Р	20	
Н.контроль		Волошина							

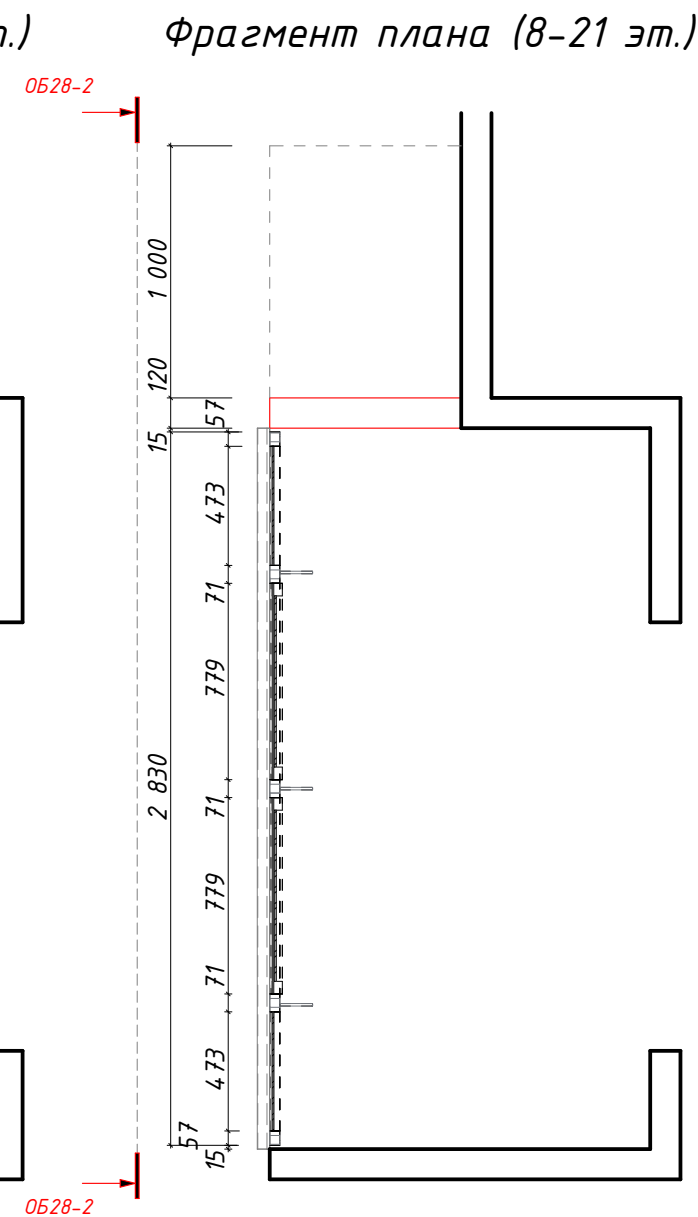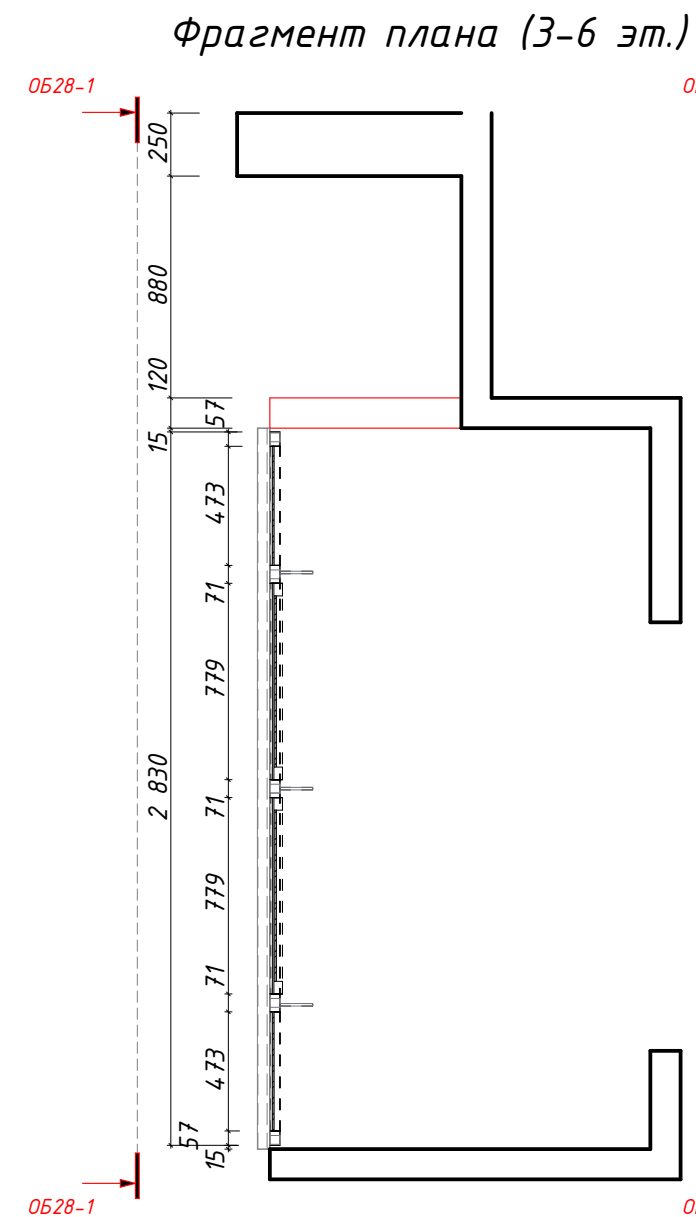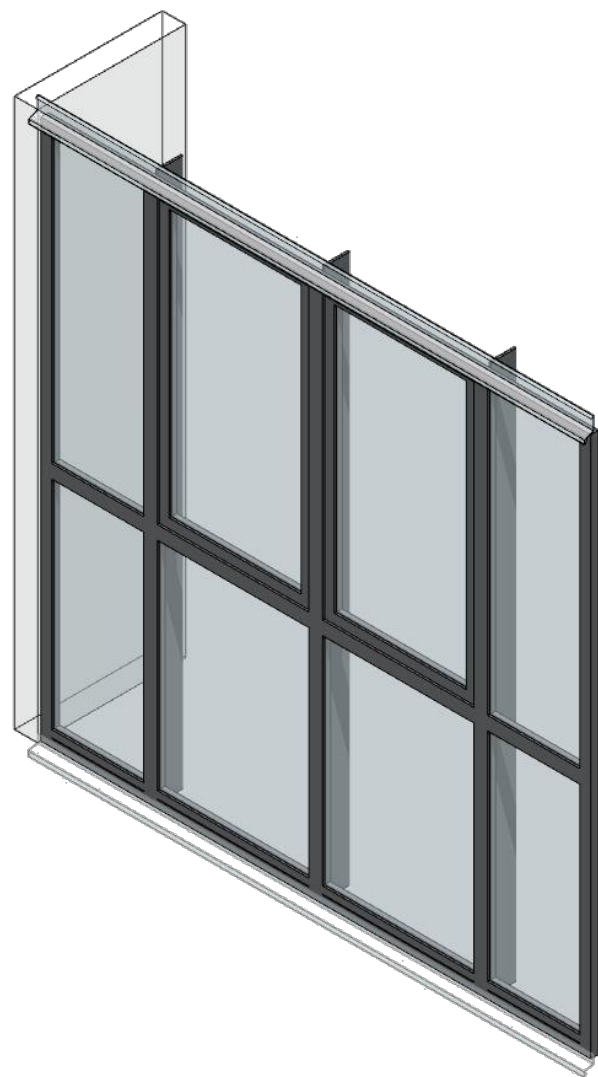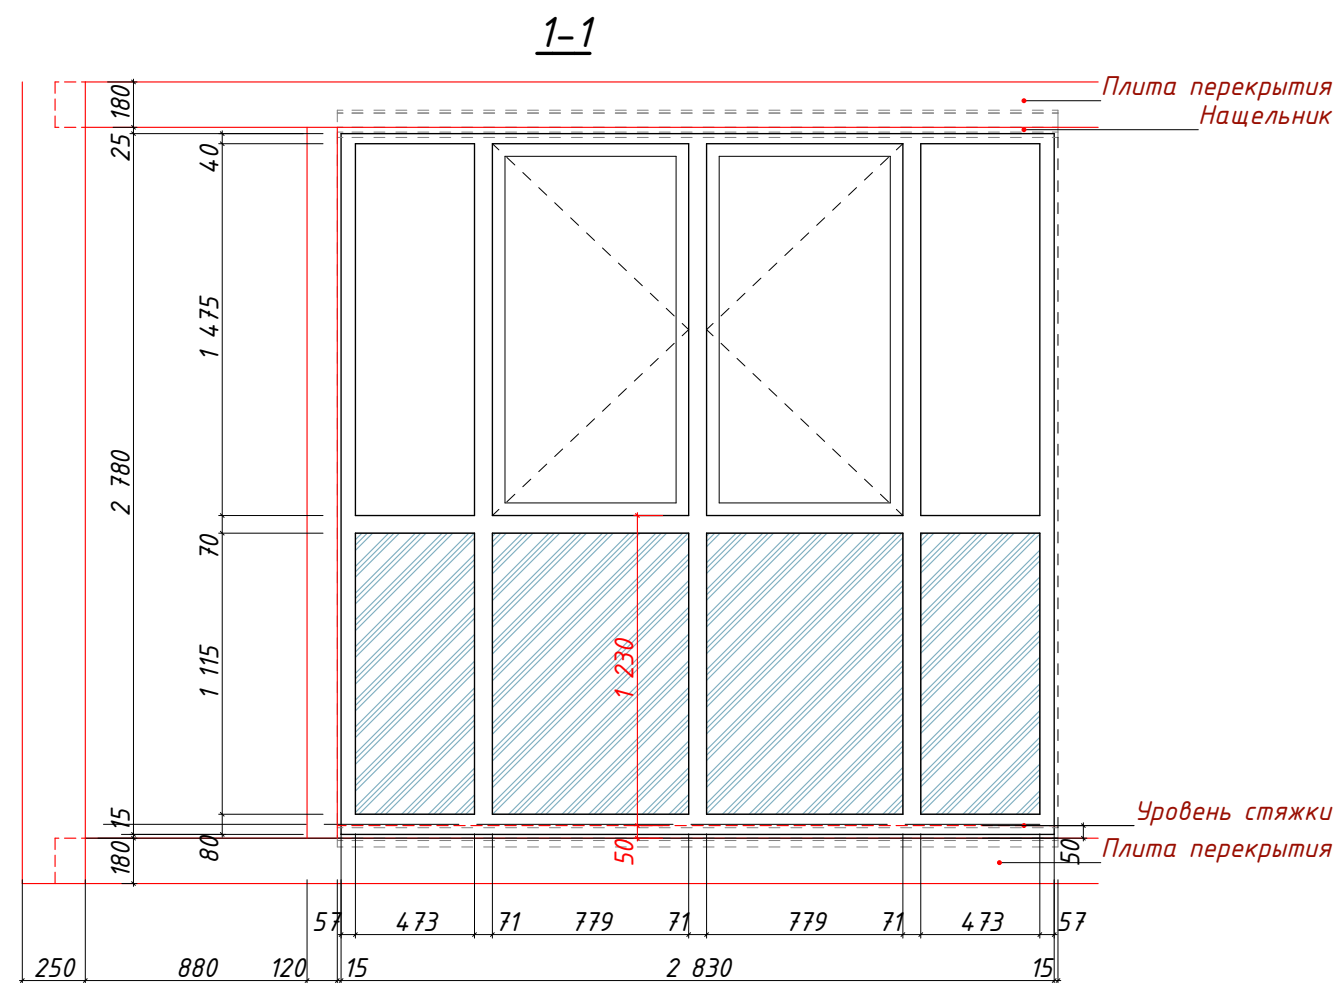




Условные обозначения см. л.1

Изм.	Кол.уч.	Лист	№Док.	Подп.	Дата	Эскиз ограждения балконов. ОБ-28	Стадия	Лист	Листов
ГАП		Салихова					Р	22	
Н.контроль		Волошина							

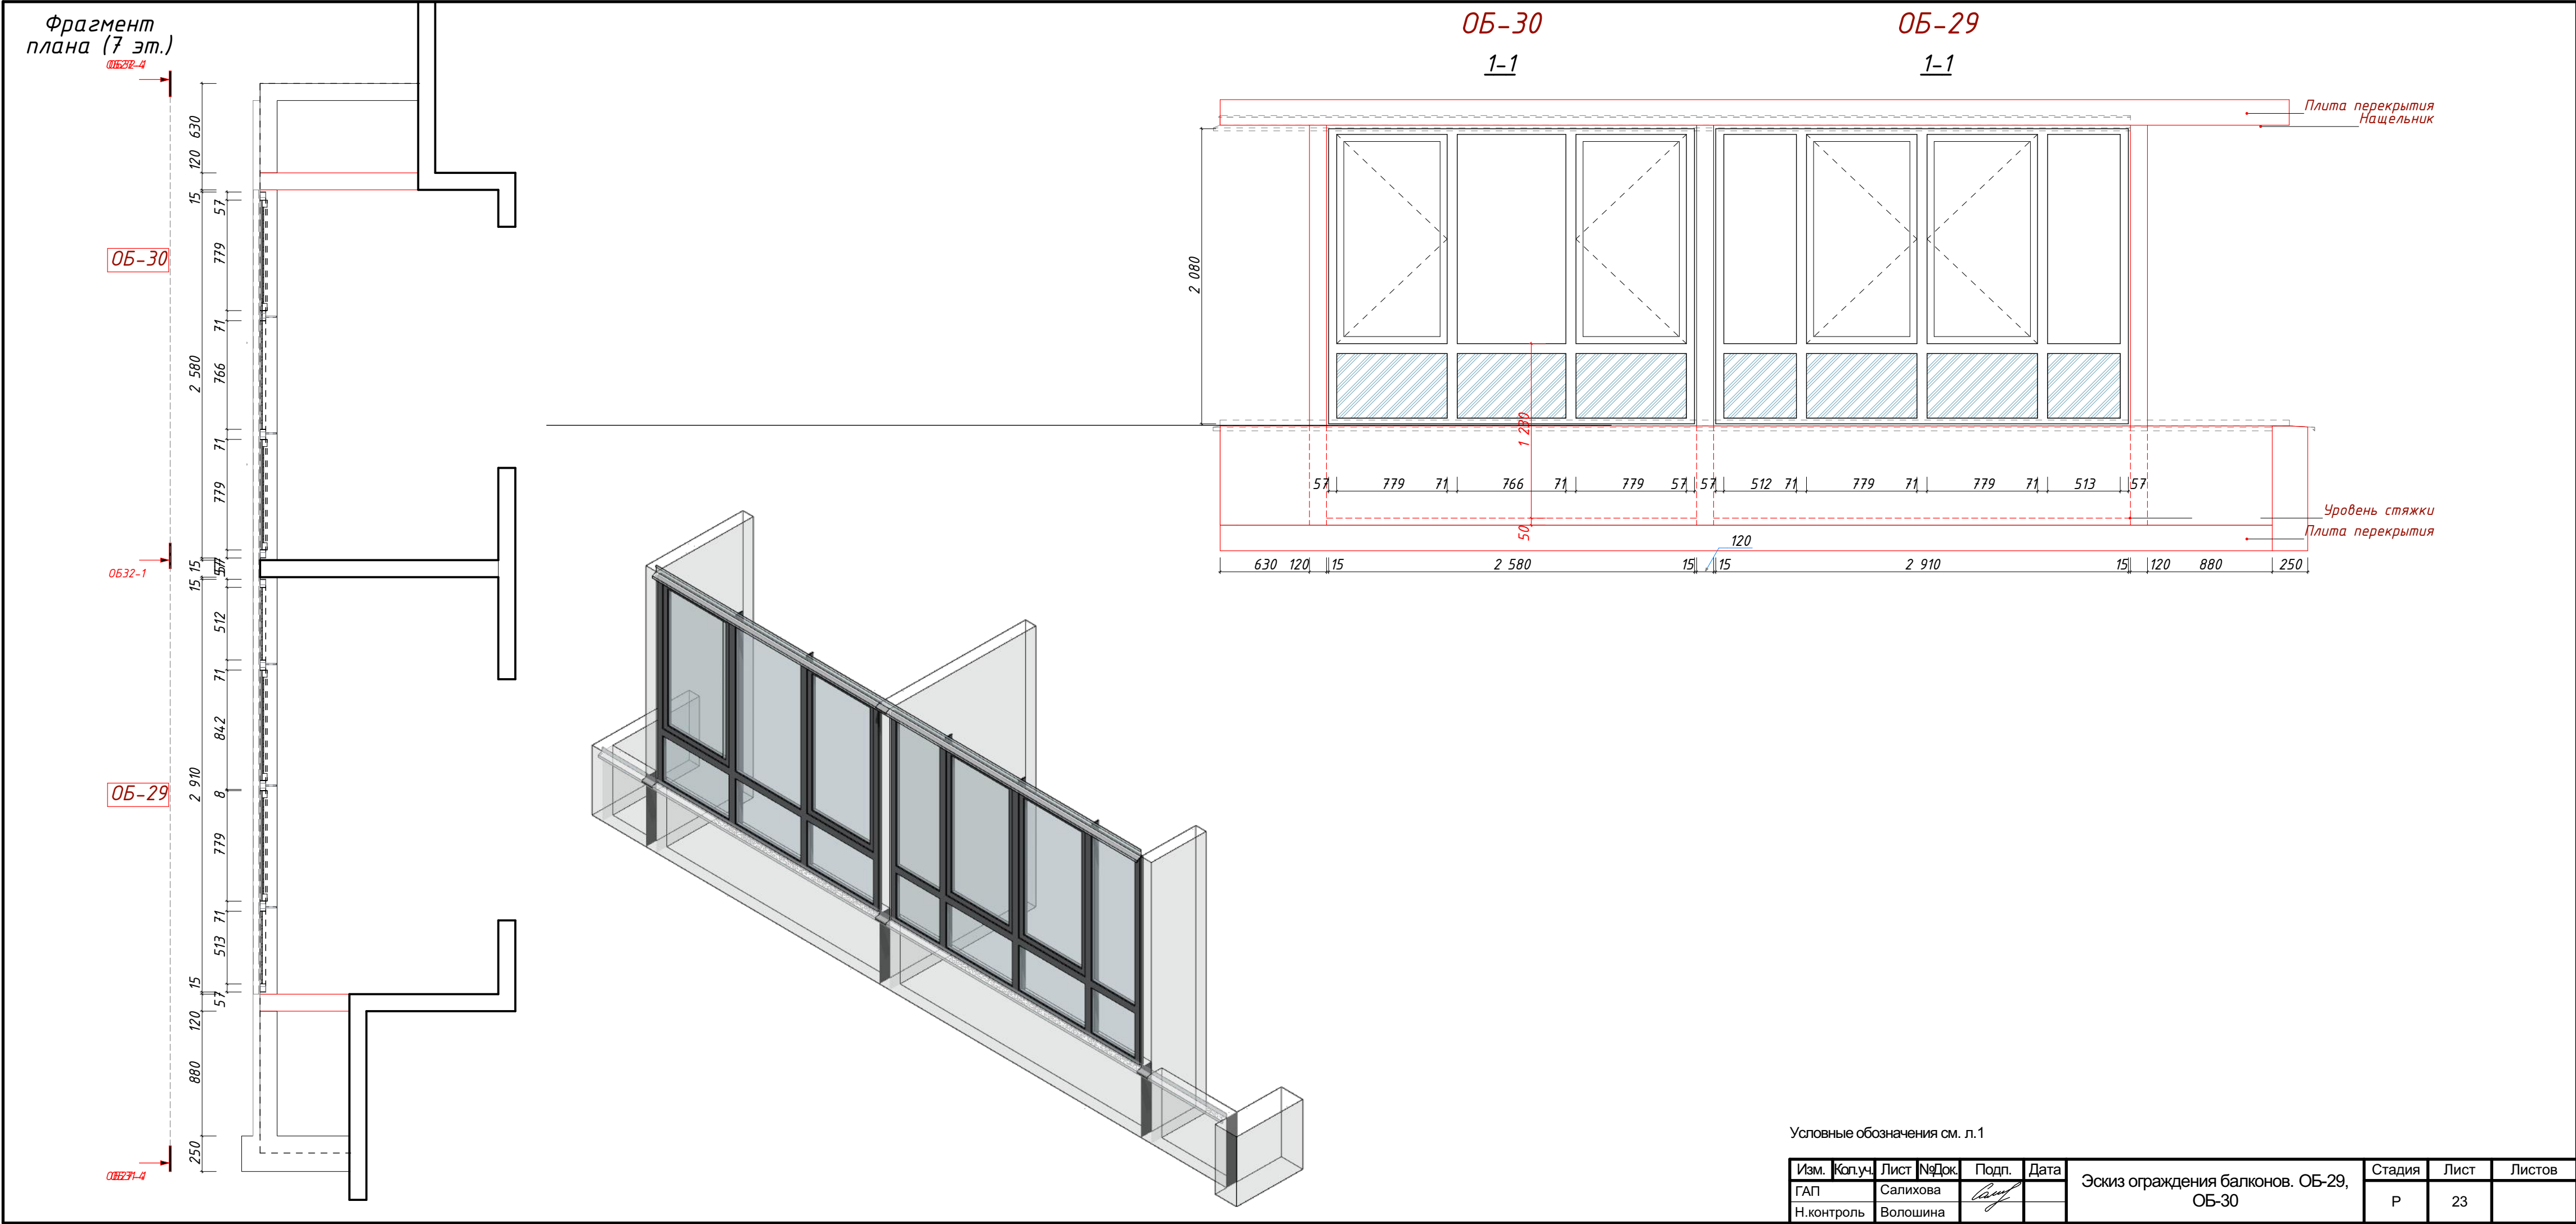



Условные обозначения см. л.1

Изм.	Коп.уч.	Лист	№Док.	Подп.	Дата	Эскиз ограждения балконов. 0Б-29, 0Б-30	Стадия	Лист	Листов
ГАП		Салихова					Р	23	
Н.контроль		Волошина							

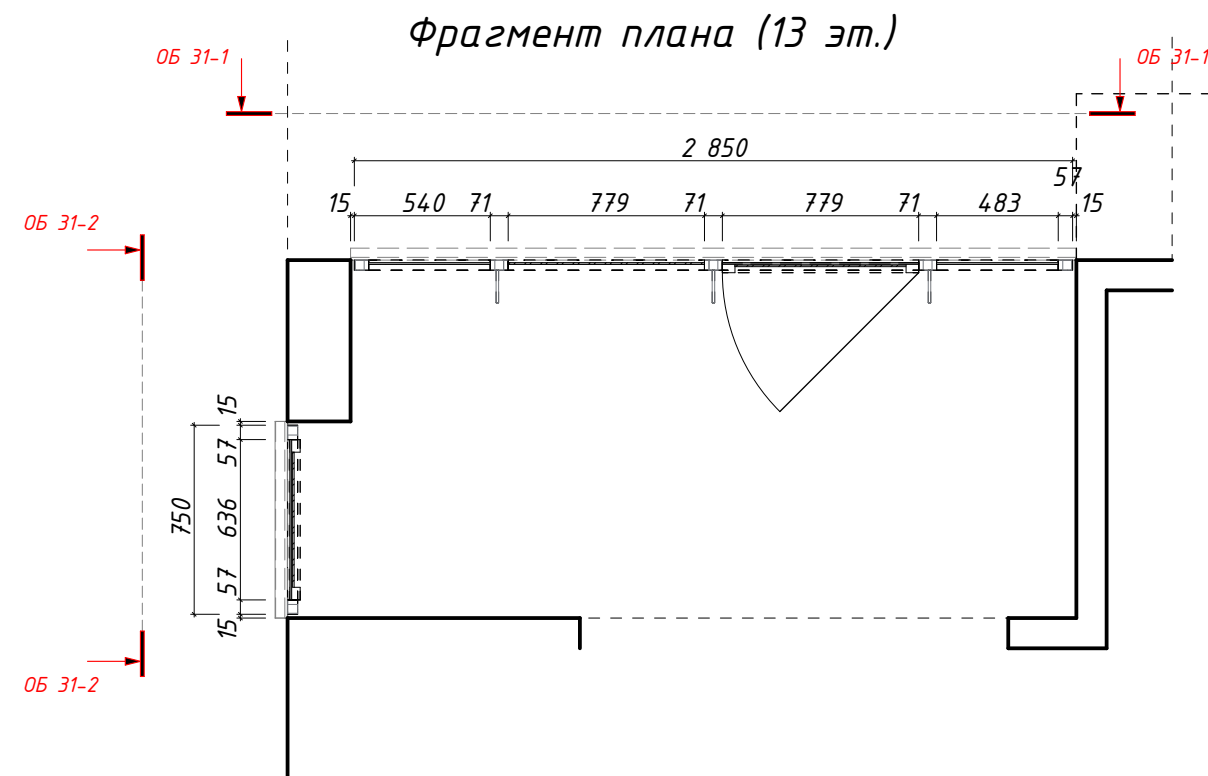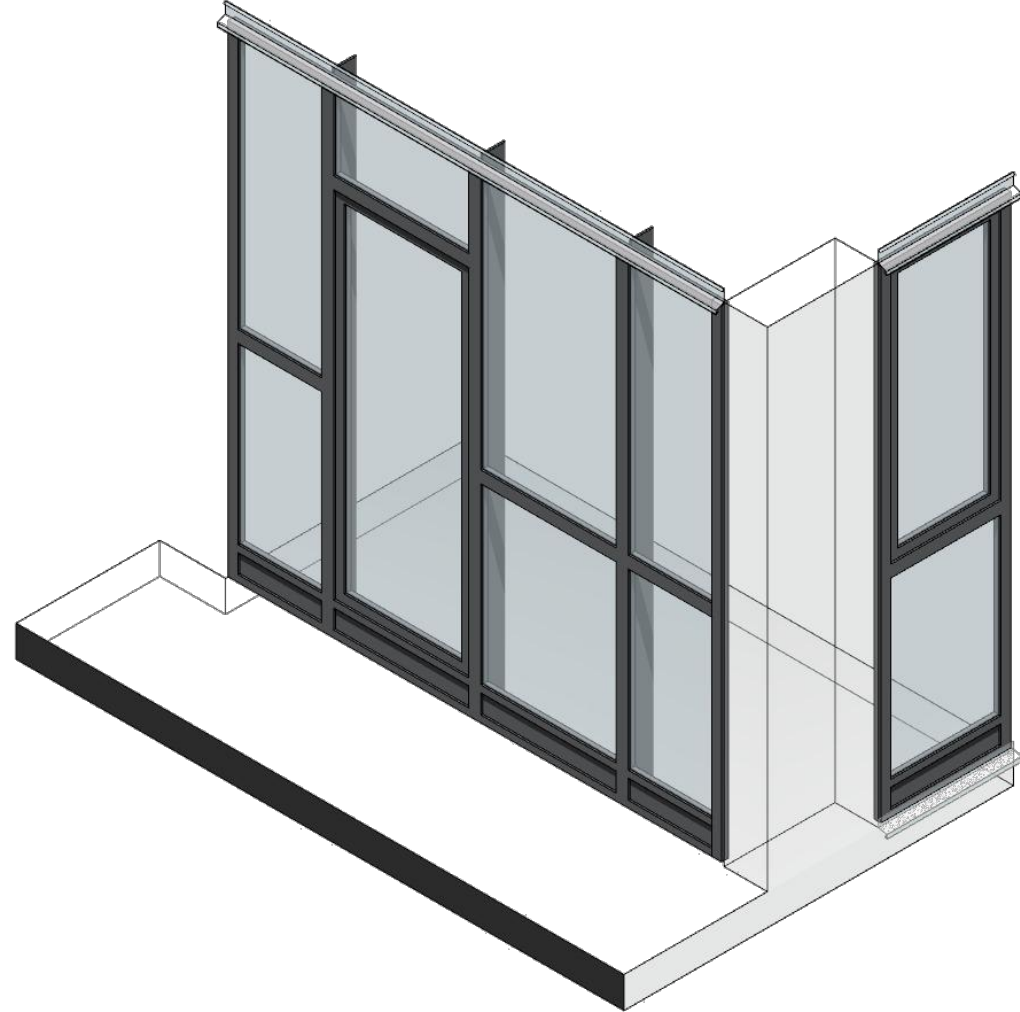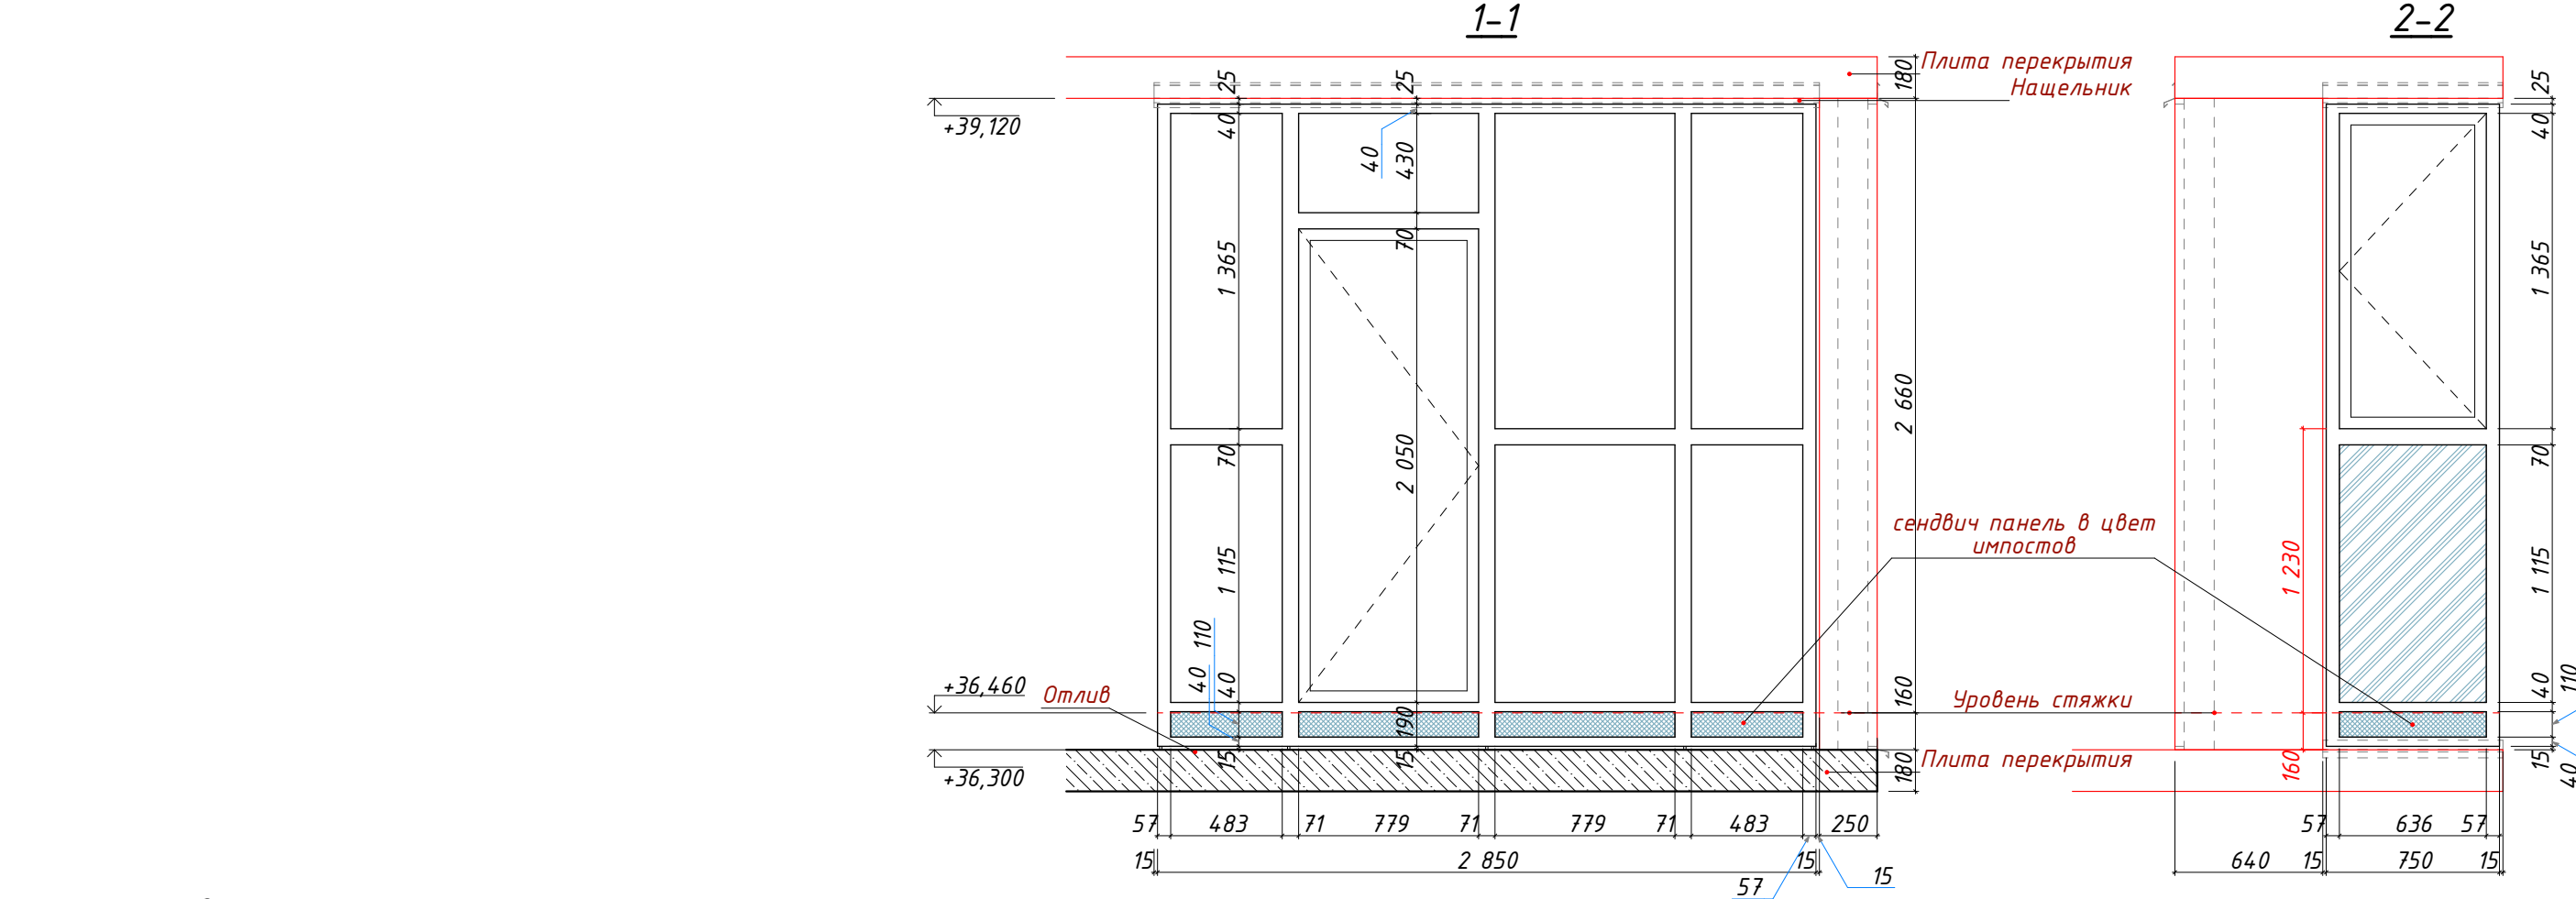


Условные обозначения см. л.1

Изм.	Кол.уч.	Лист	№Док.	Подп.	Дата	Эскиз ограждения балконов. ОБ-31	Стадия	Лист	Листов
ГАП		Салихова					Р	24	
Н.контроль		Волошина							

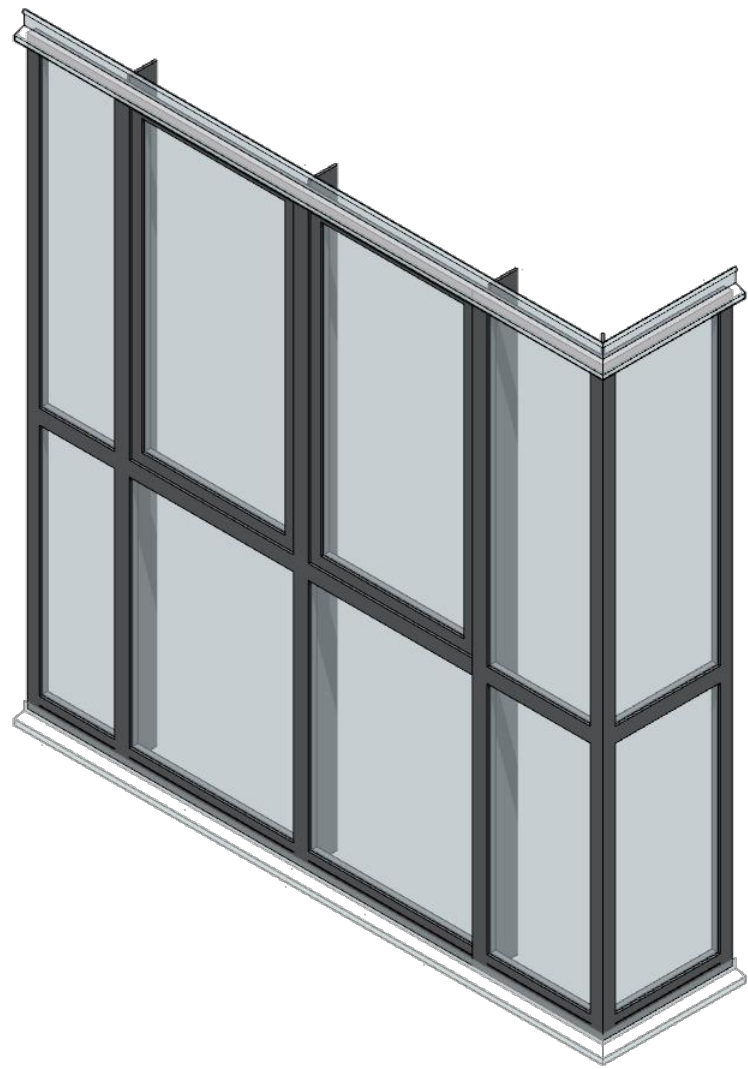
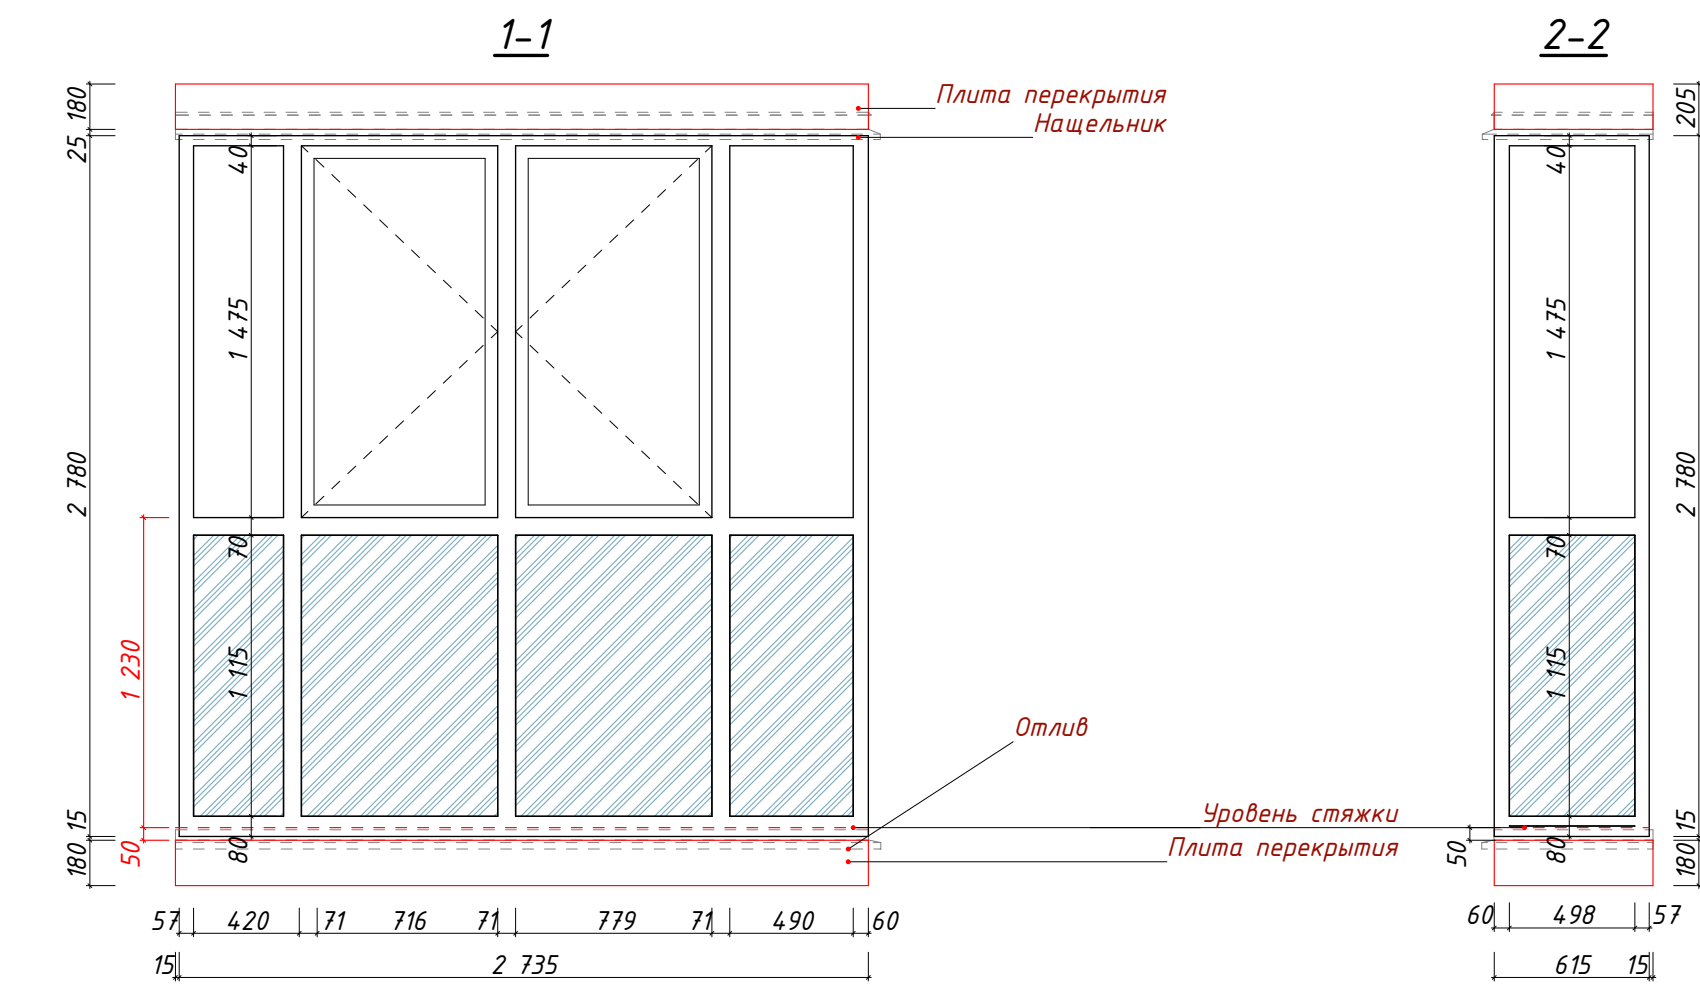


Фрагмент плана (13-21 эт.)

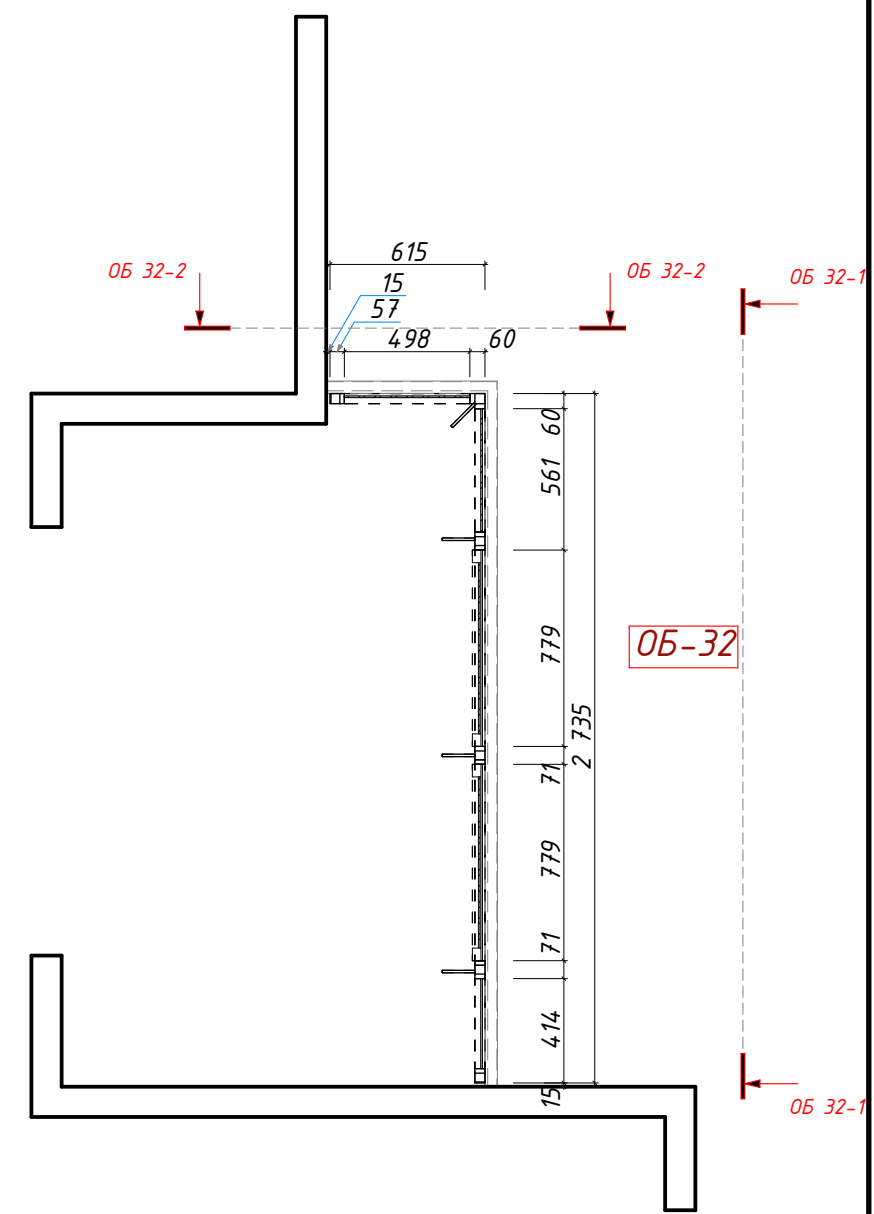


Условные обозначения см. л.1

Изм.	Кол.уч.	Лист	№Док.	Подп.	Дата	Эскиз ограждения балконов. ОБ-32	Стадия	Лист	Листов
ГАП		Салихова					Р	25	
Н.контроль		Волошина							

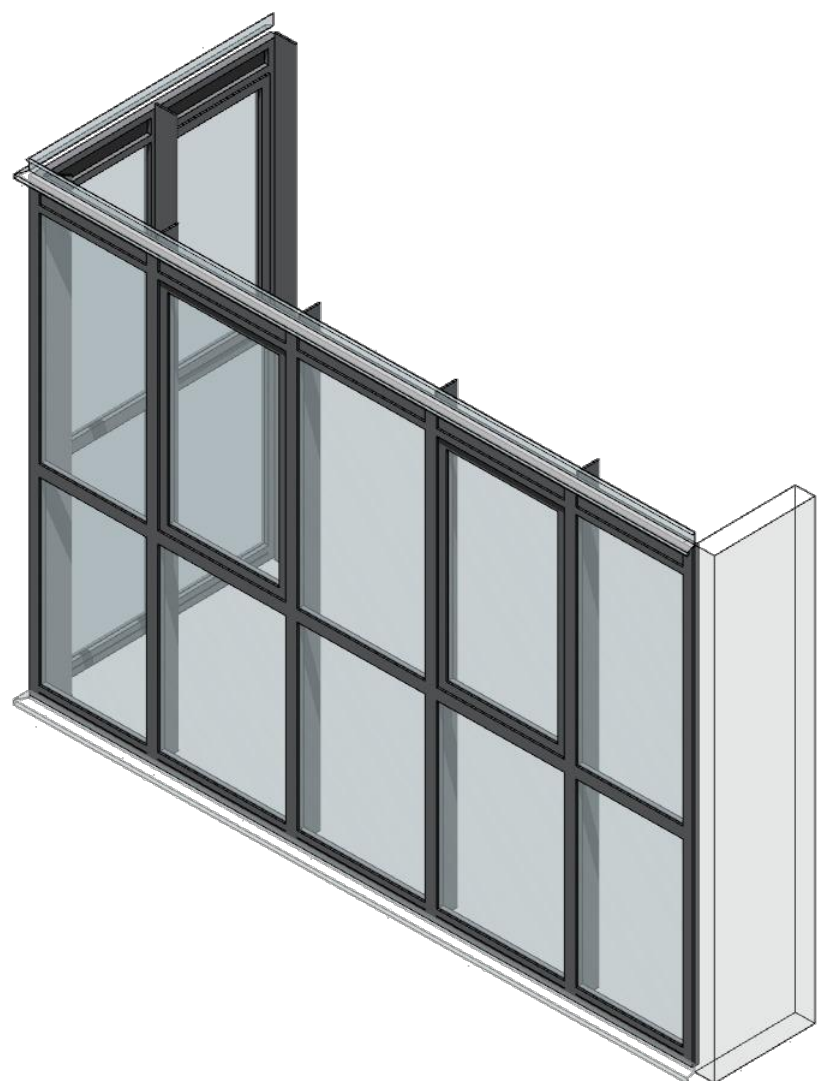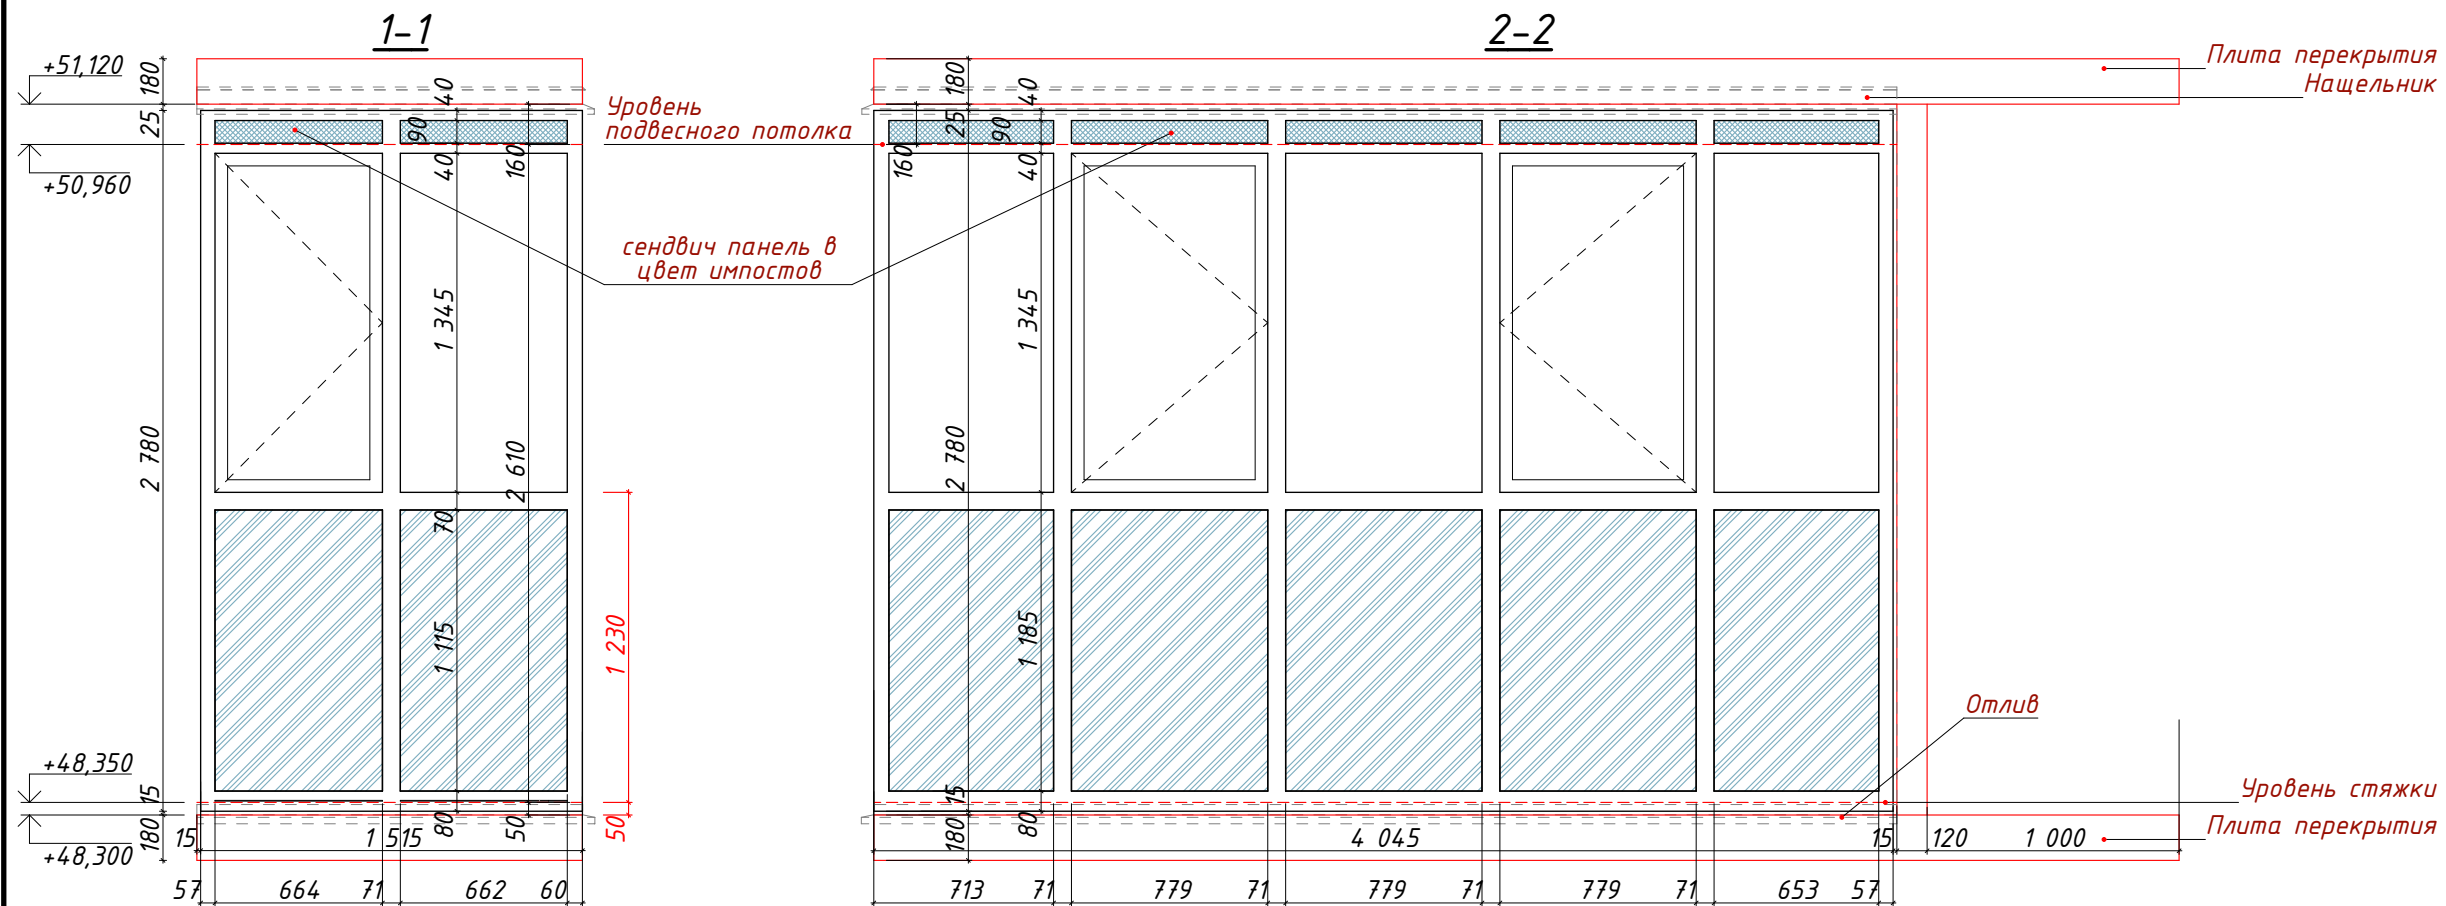




Фрагмент плана (17 эт.)

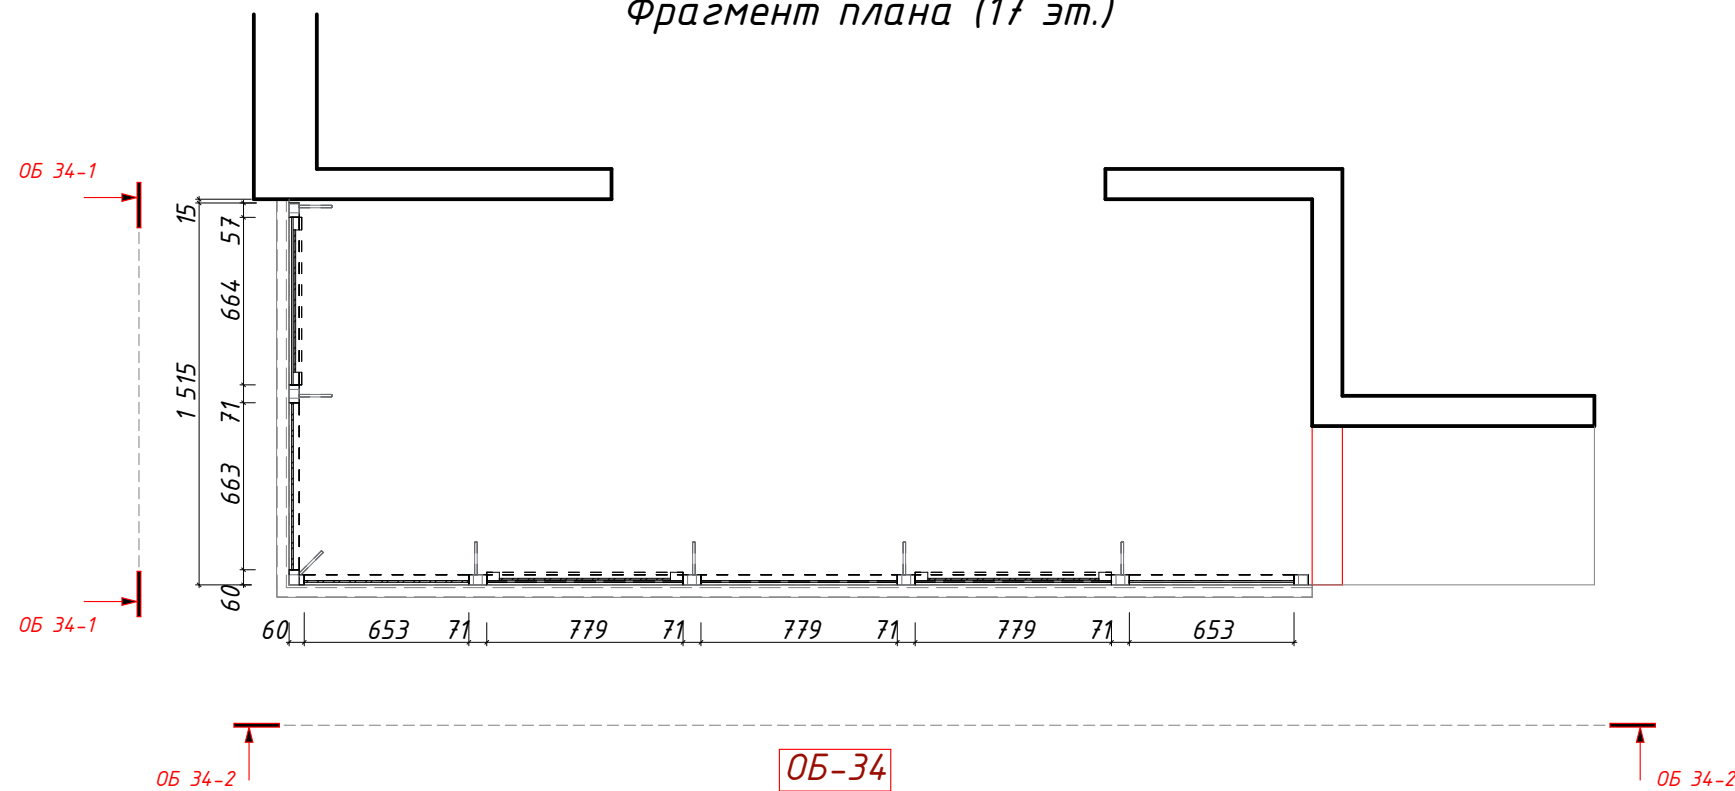

Условные обозначения см. л.1

Изм.	Кол.уч.	Лист	№Док.	Подп.	Дата	Эскиз ограждения балконов. ОБ-34	Стадия	Лист	Листов
ГАП		Салихова					Р	27	
Н.контроль		Волошина							




Фрагмент
плана (22 эт.)

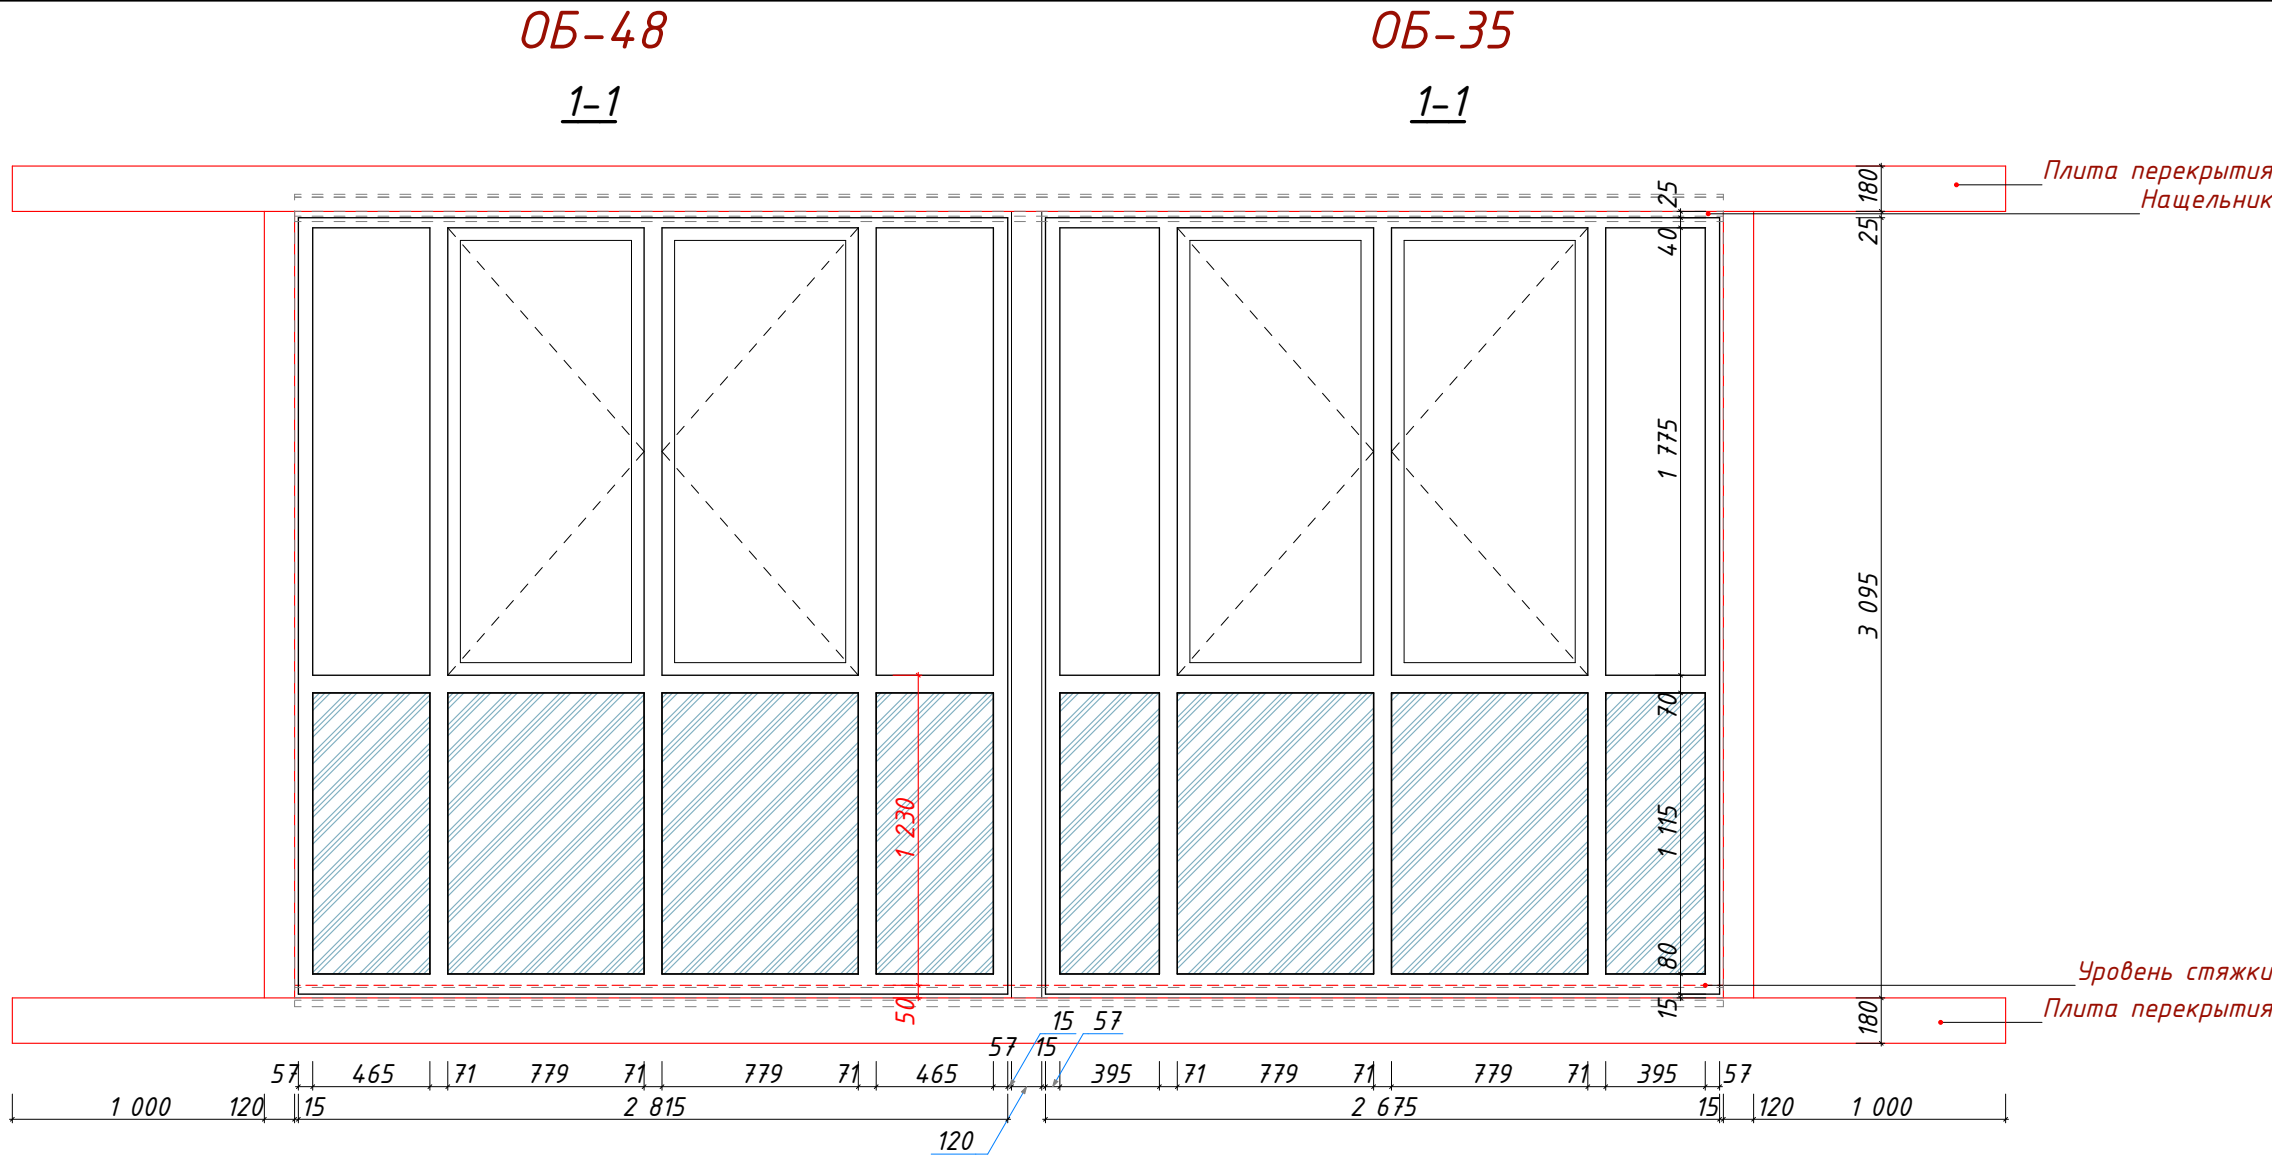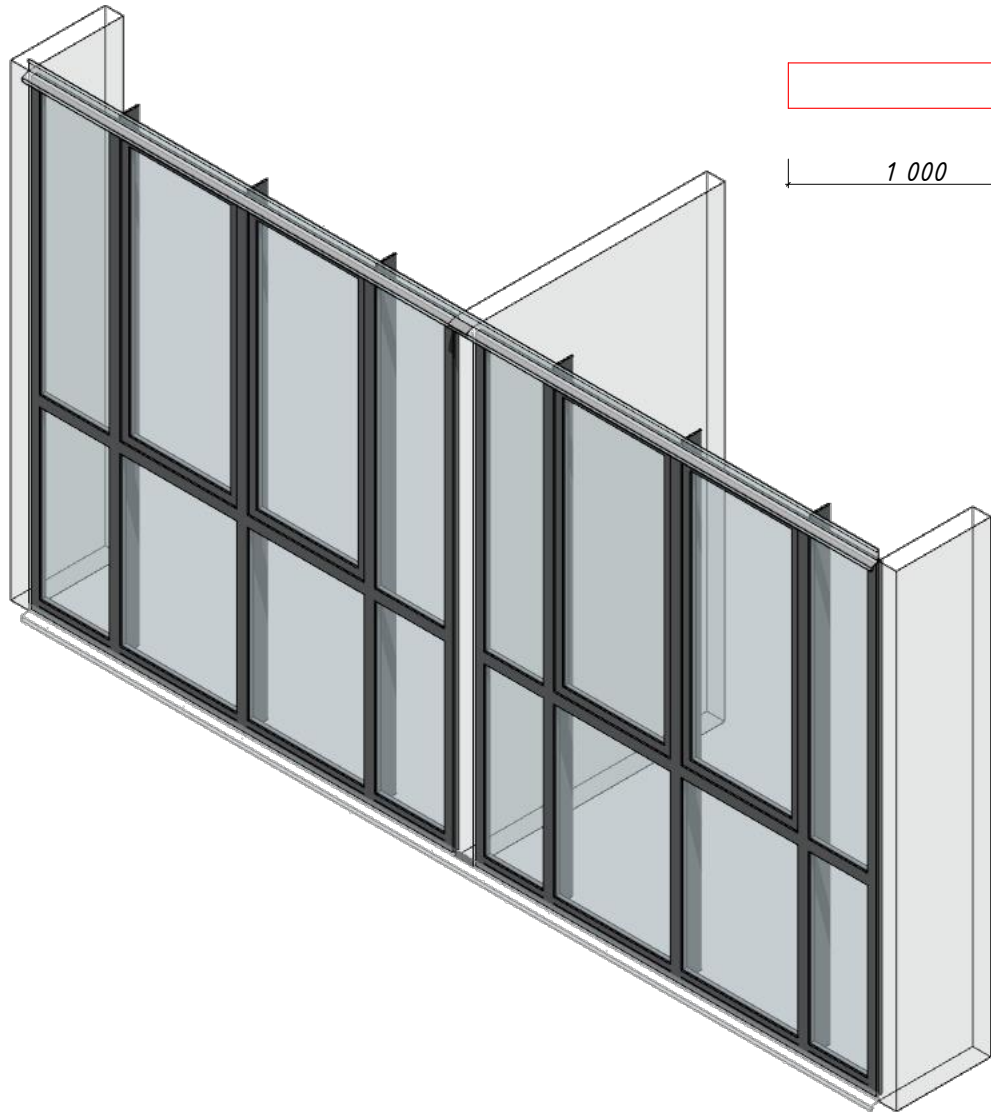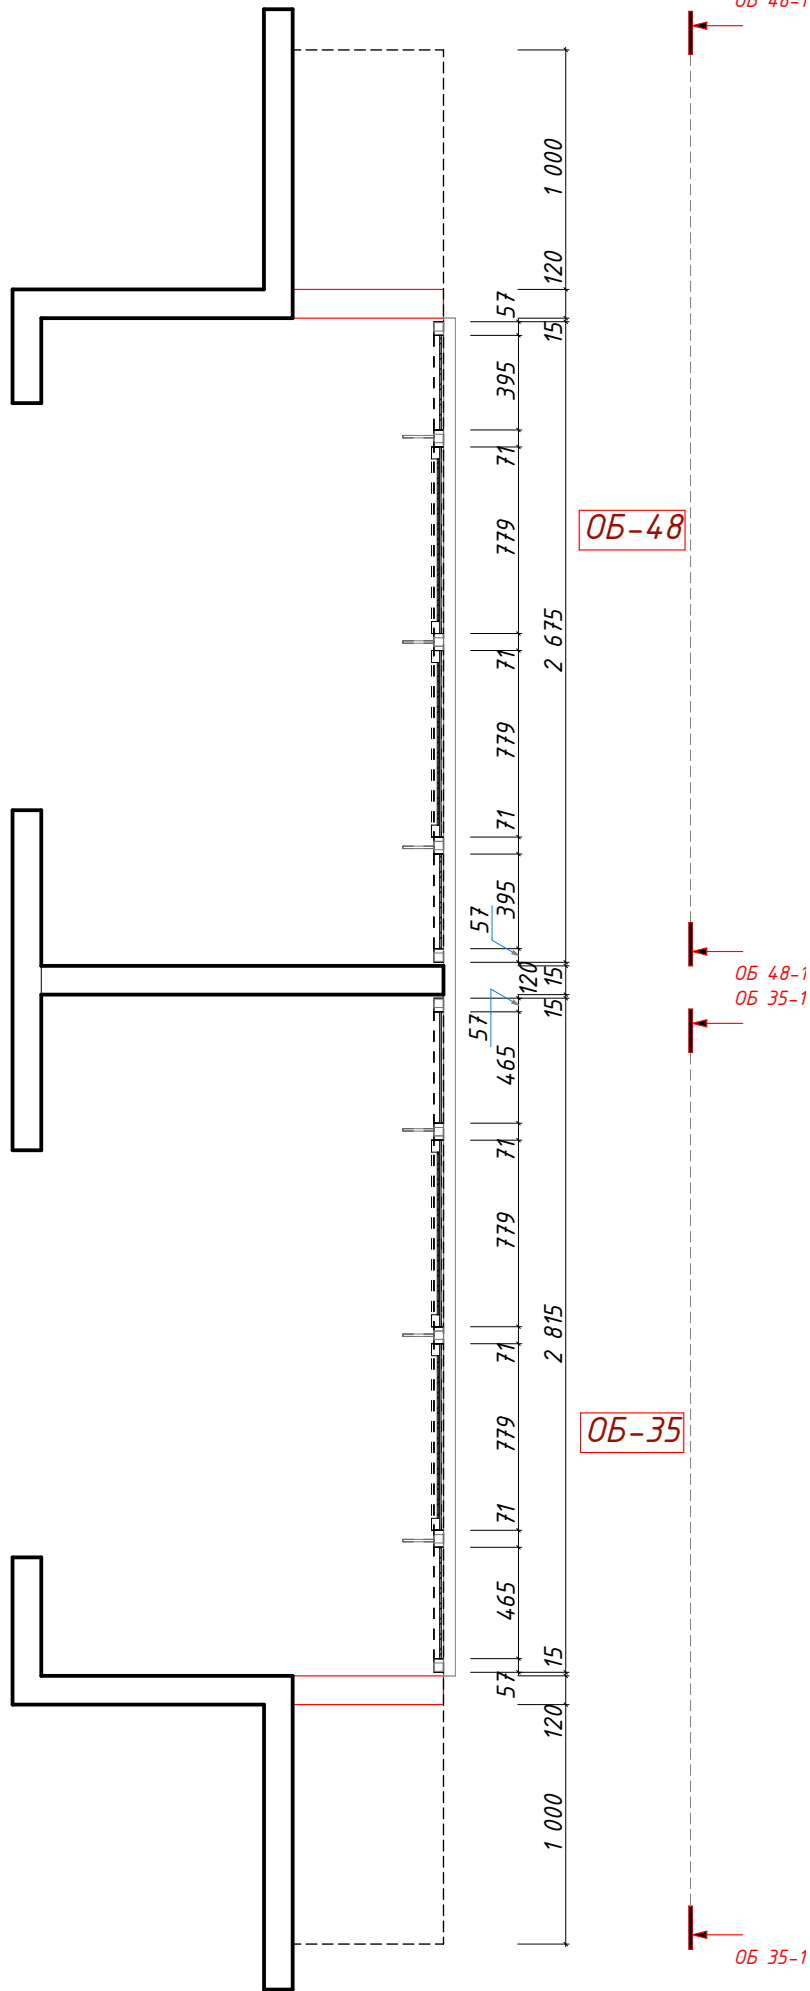

Условные обозначения см. л.1


Изм.	Коп.уч.	Лист	№Док.	Подп.	Дата	Эскиз ограждения балконов. ОБ-35, ОБ-48	Стадия	Лист	Листов
ГАП		Салихова					Р	28	
Н.контроль		Волошина							

Фрагмент
плана (22 эт.)

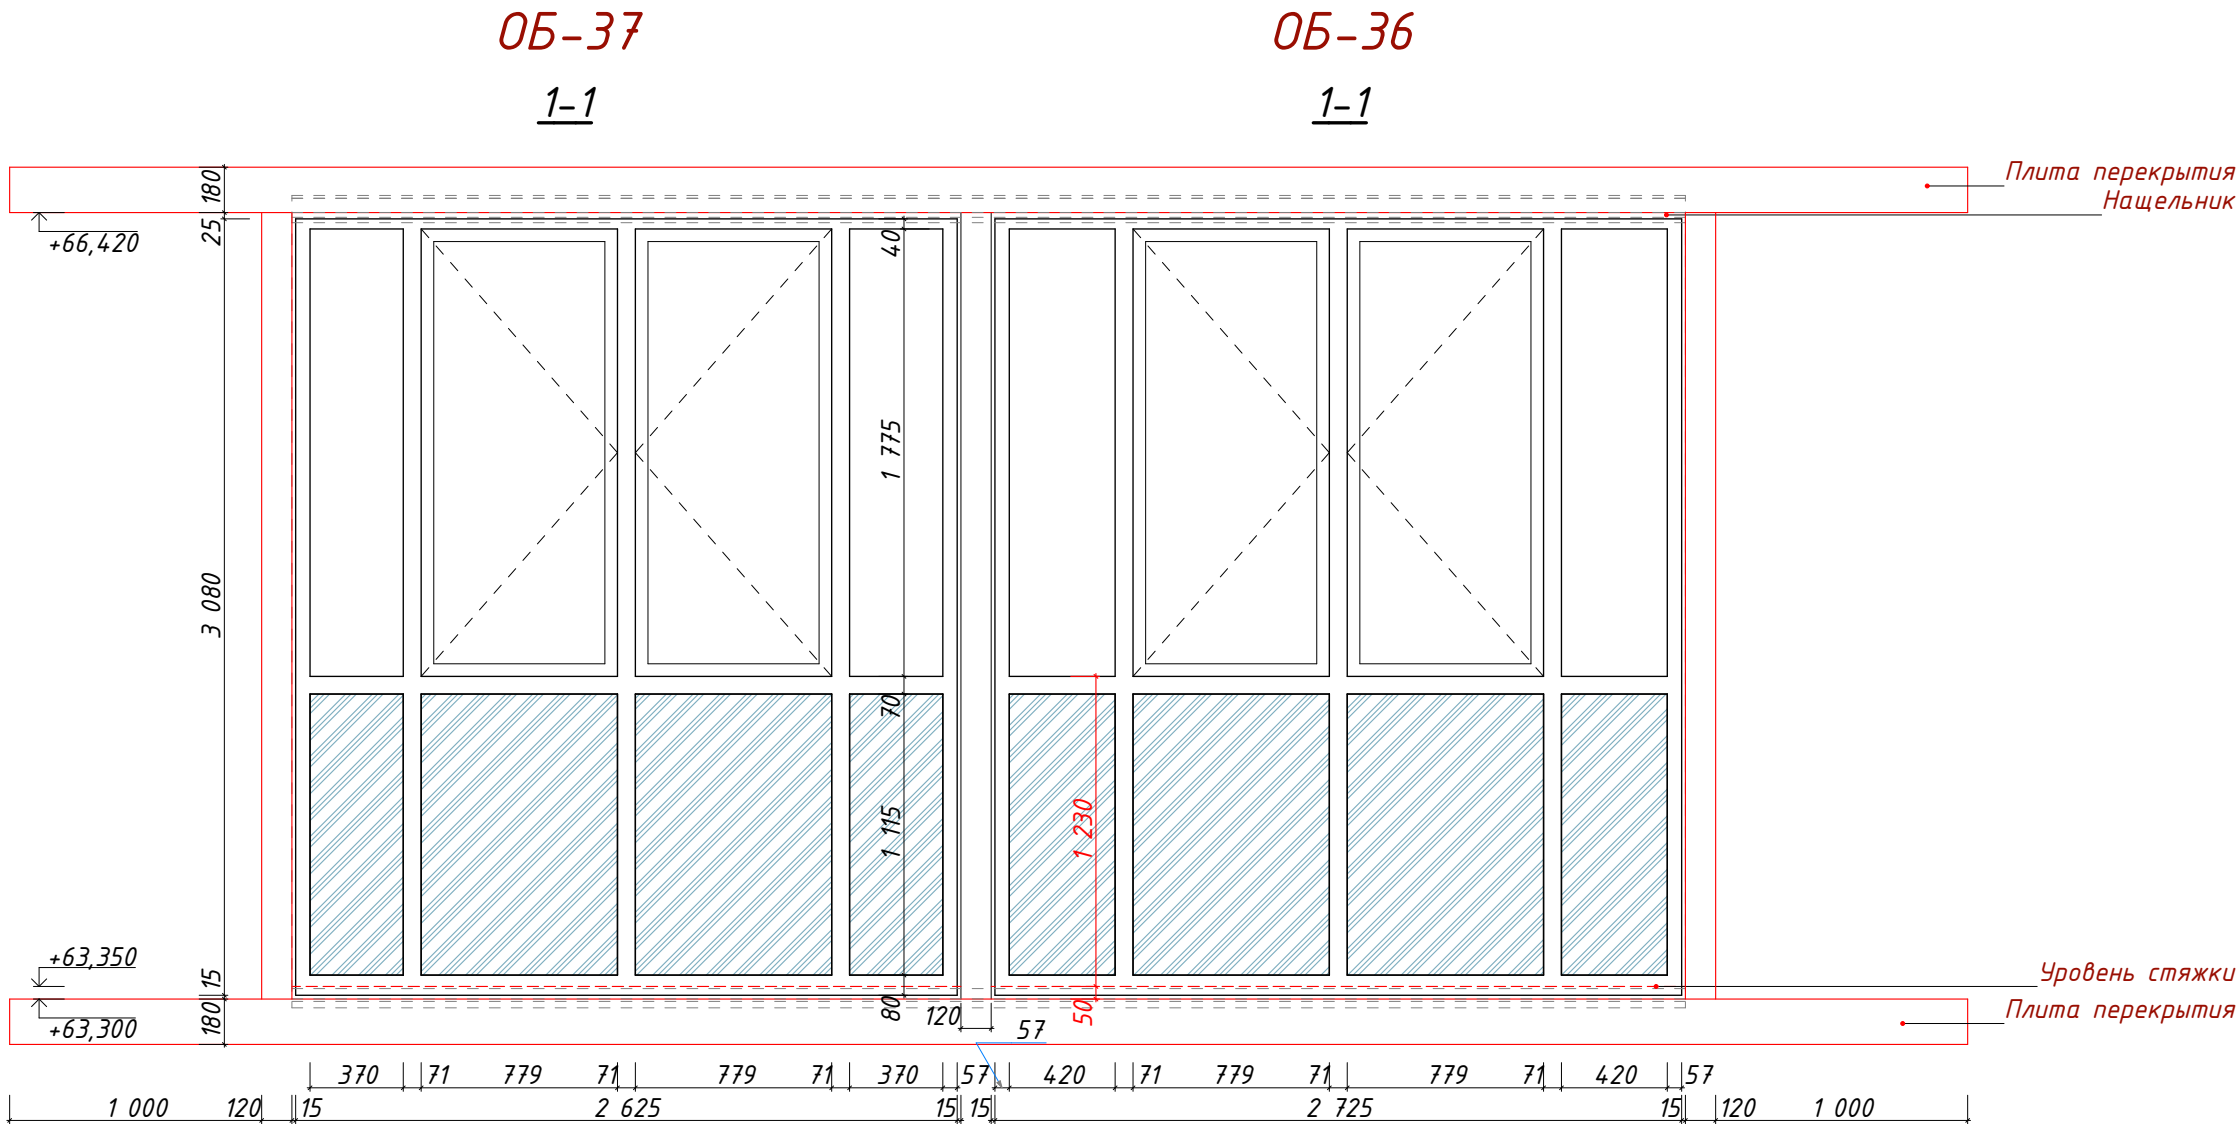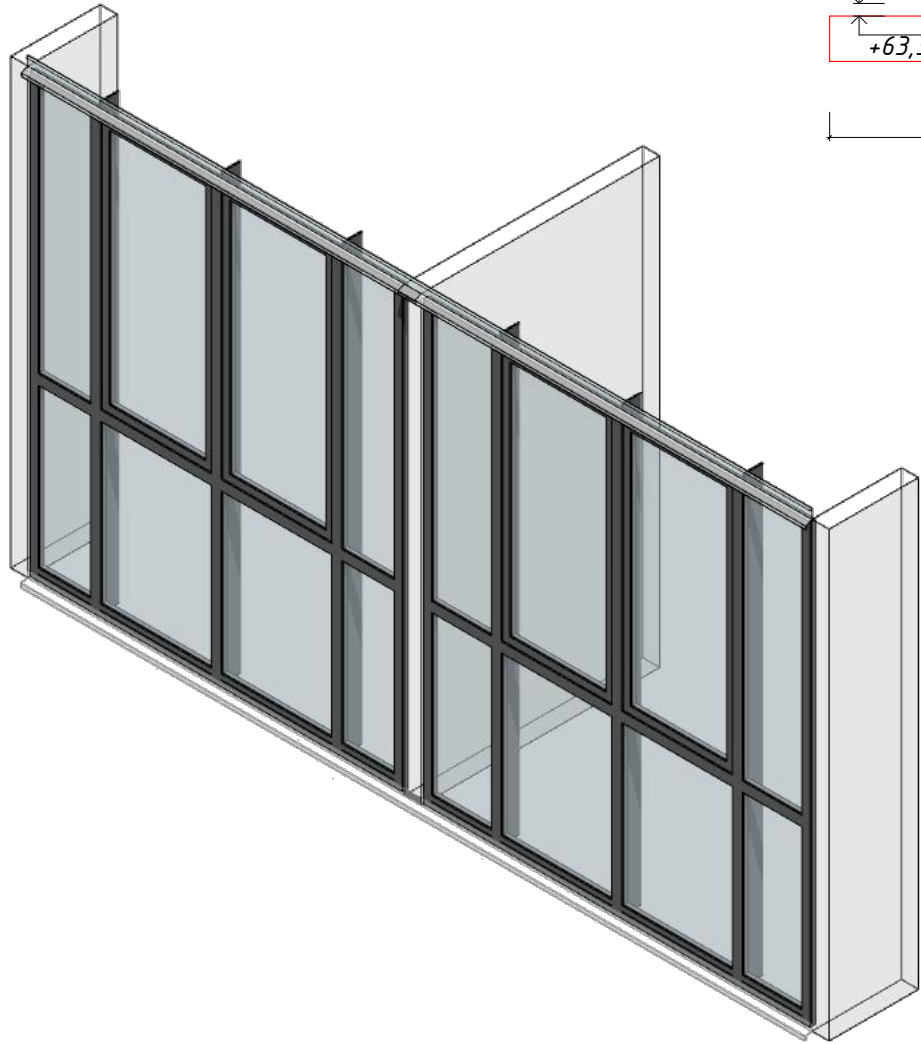
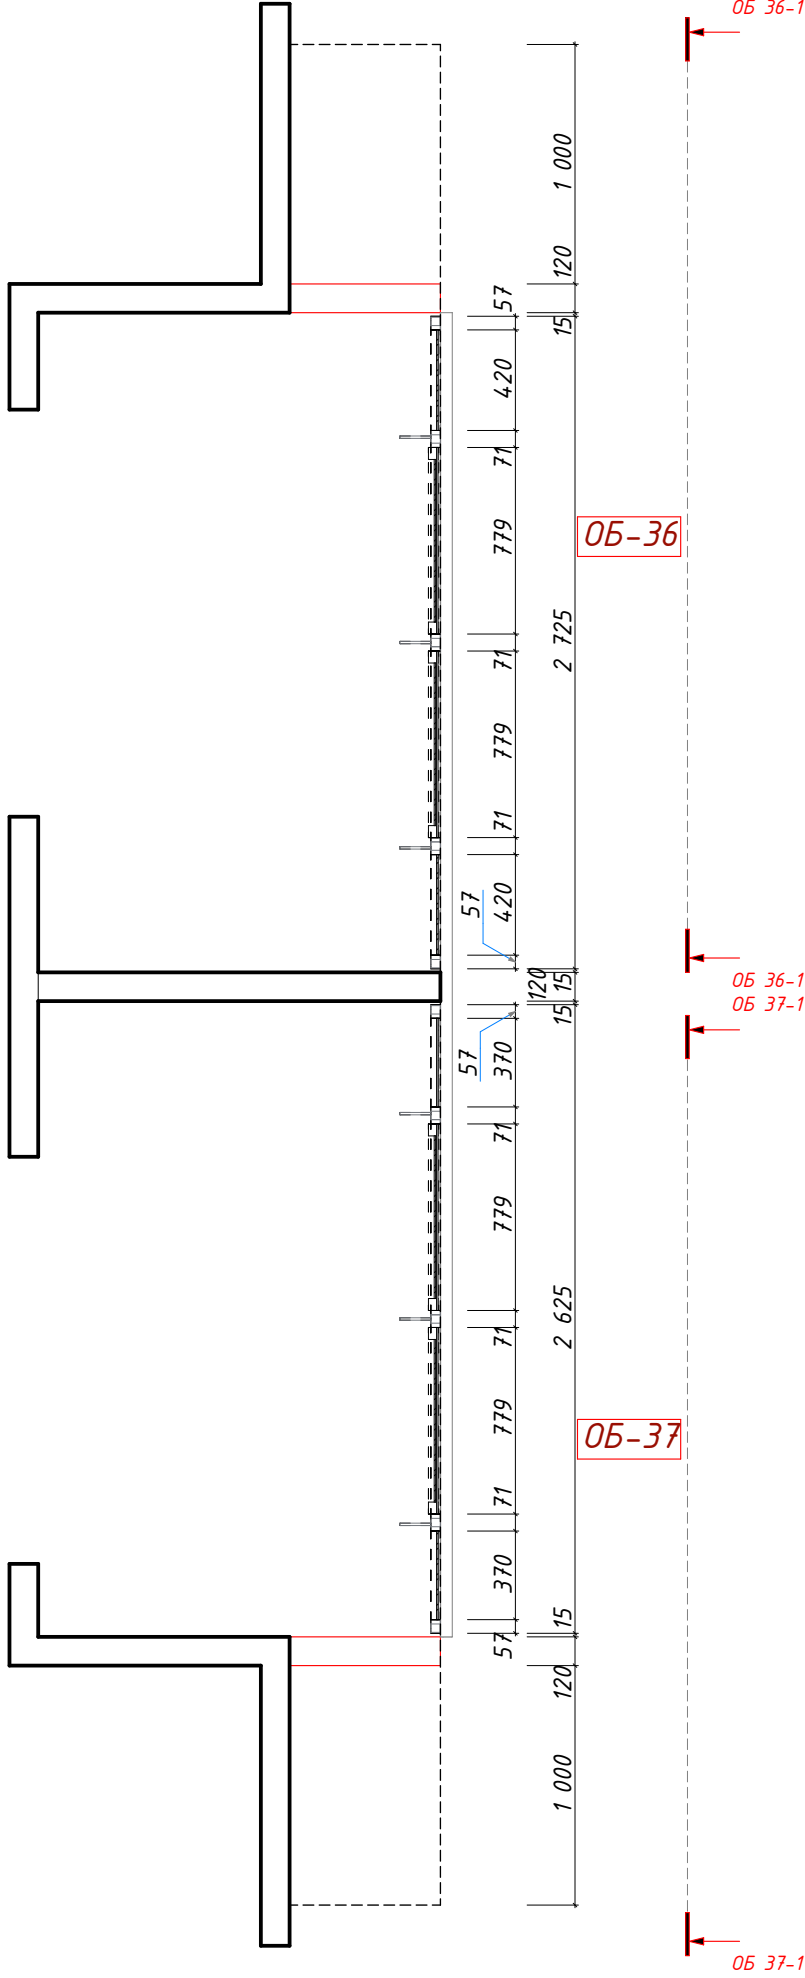


Условные обозначения см. л.1

Изм.	Коп.уч.	Лист	№Док.	Подп.	Дата	Эскиз ограждения балконов. ОБ-36, ОБ-37	Стадия	Лист	Листов
ГАП		Салихова					Р	29	
Н.контроль		Волошина							

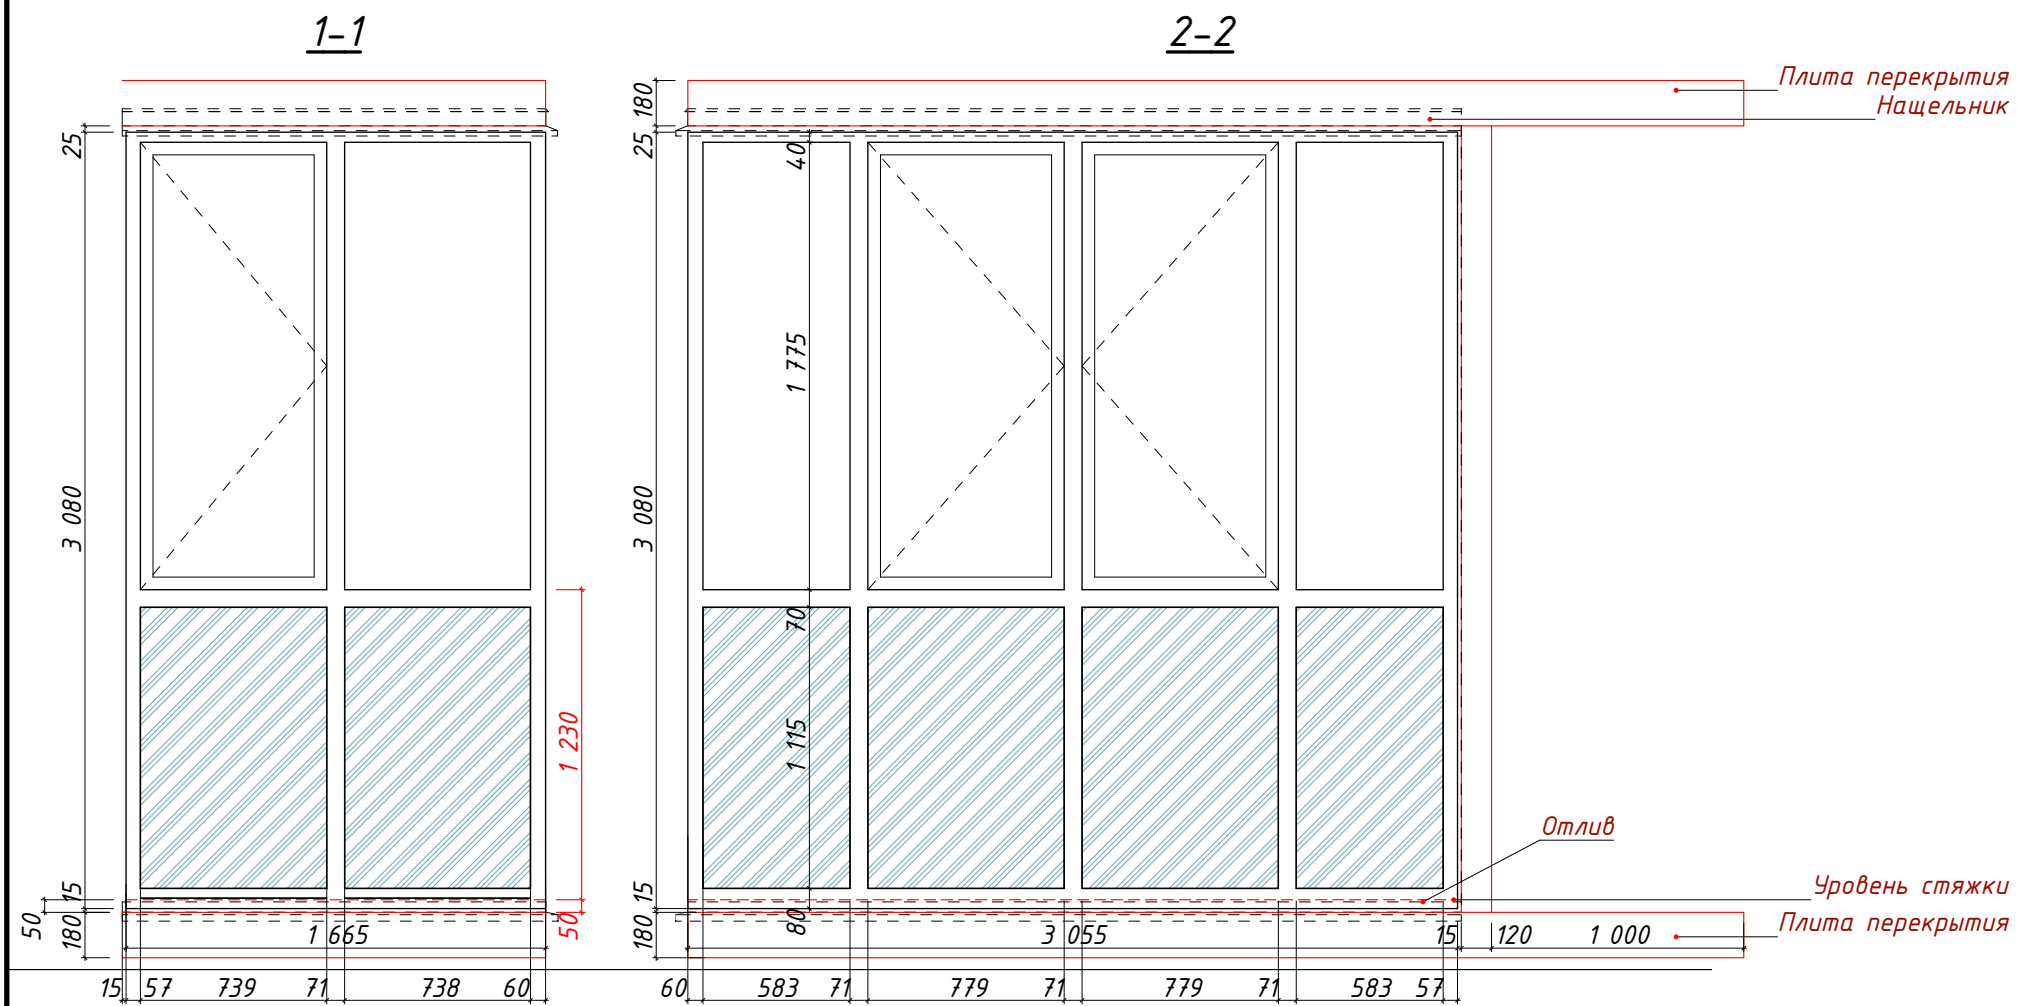



Фрагмент план (22 эт.)

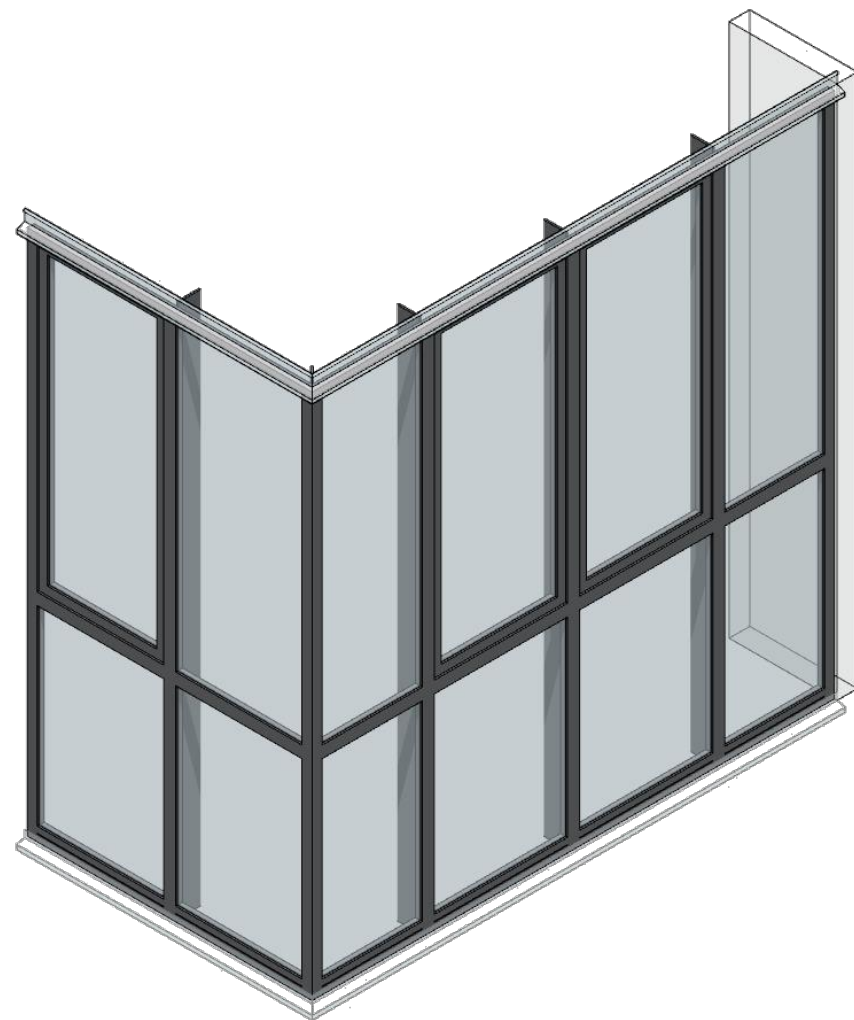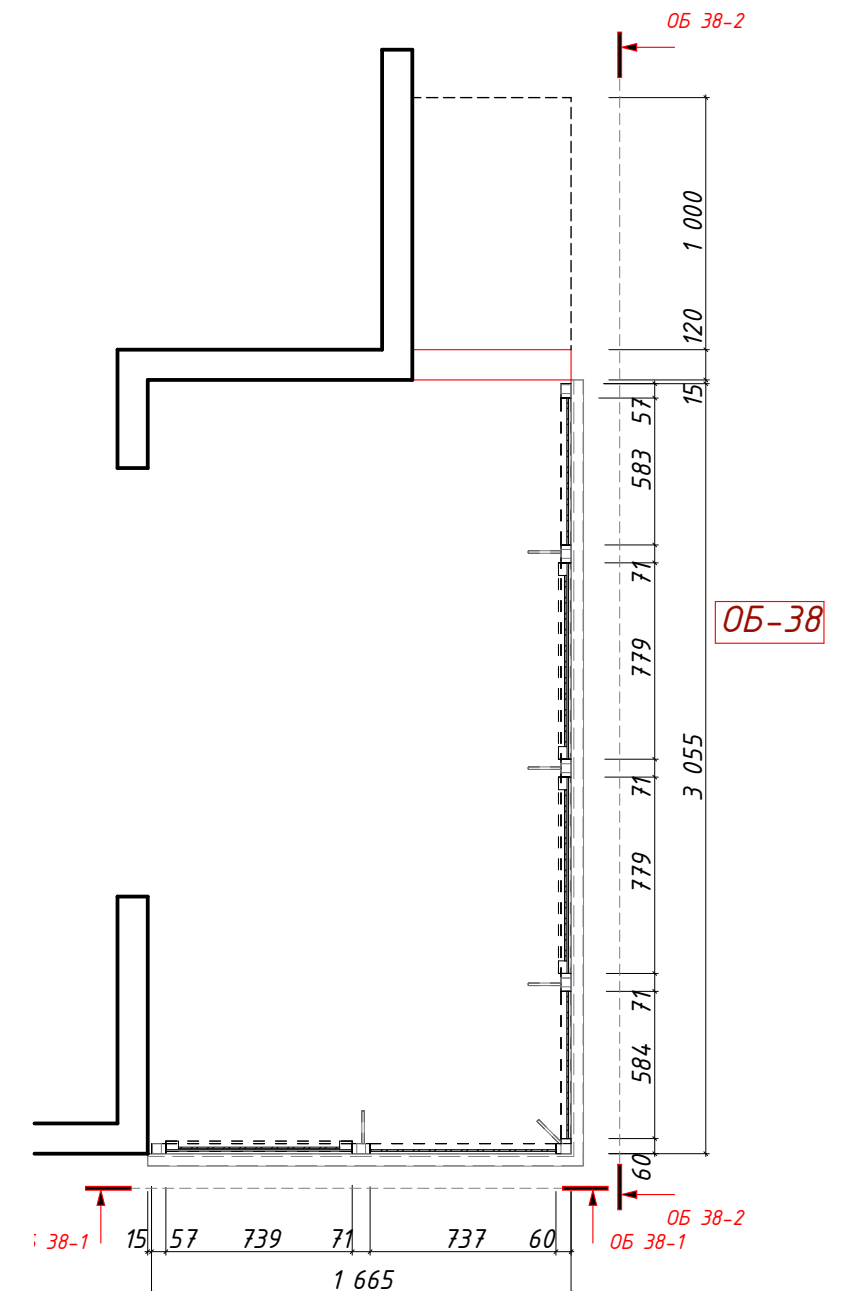


Условные обозначения см. л.1

Изм.	Кол.уч.	Лист	№Док.	Подп.	Дата	Стадия	Лист	Листов
ГАП		Салихова				Р	30	
Н.контроль		Волошина						

Эскиз ограждения балконов. ОБ-38

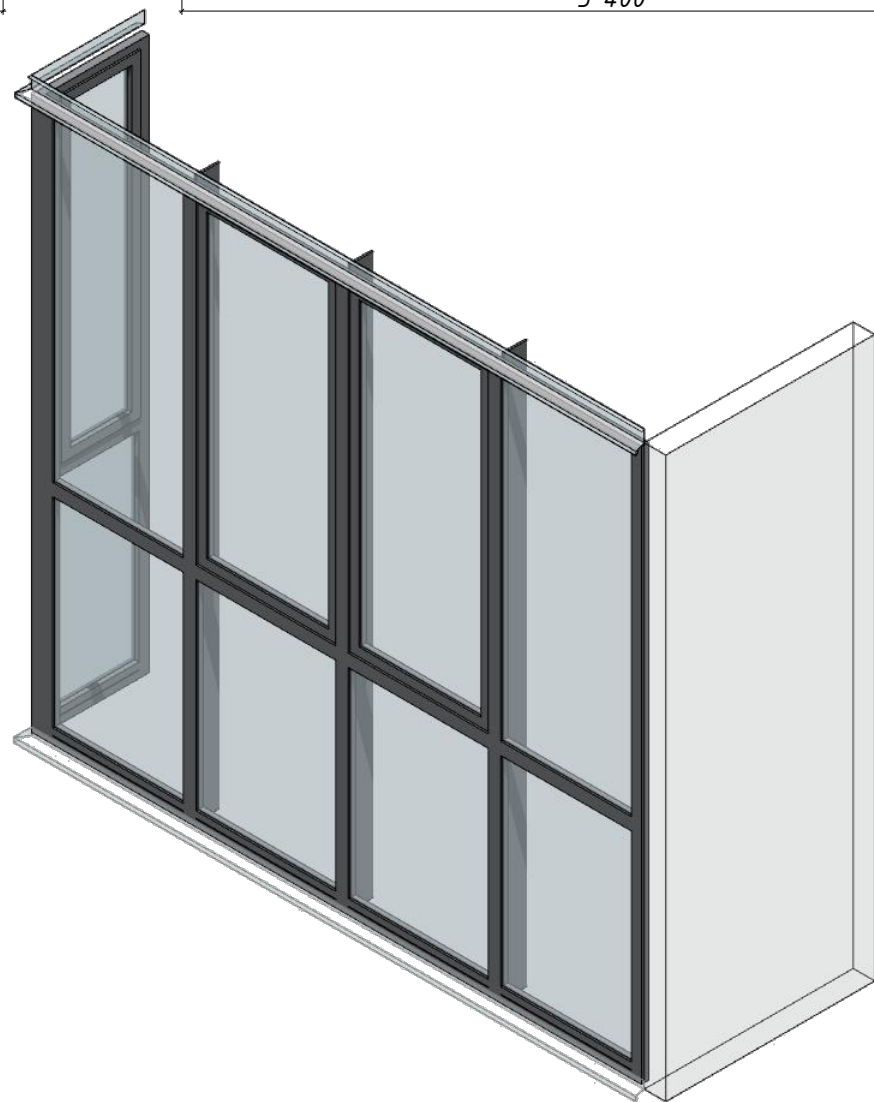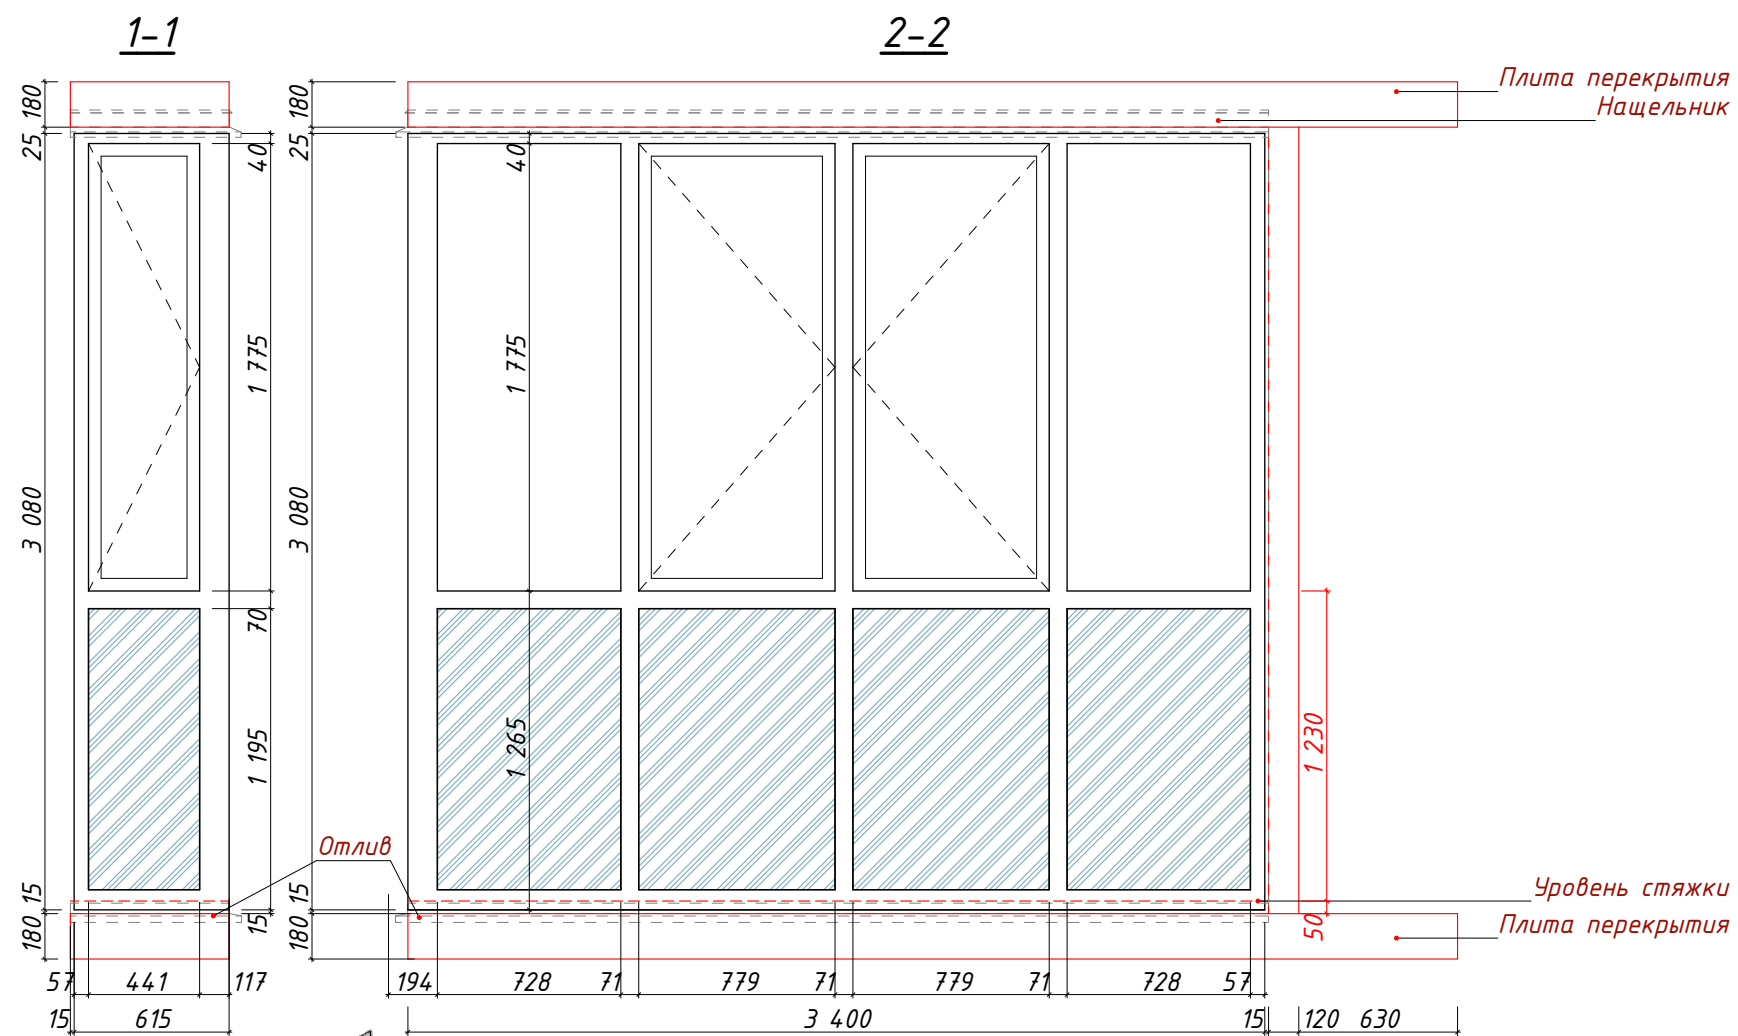

Фрагмент плана (22 эт.)


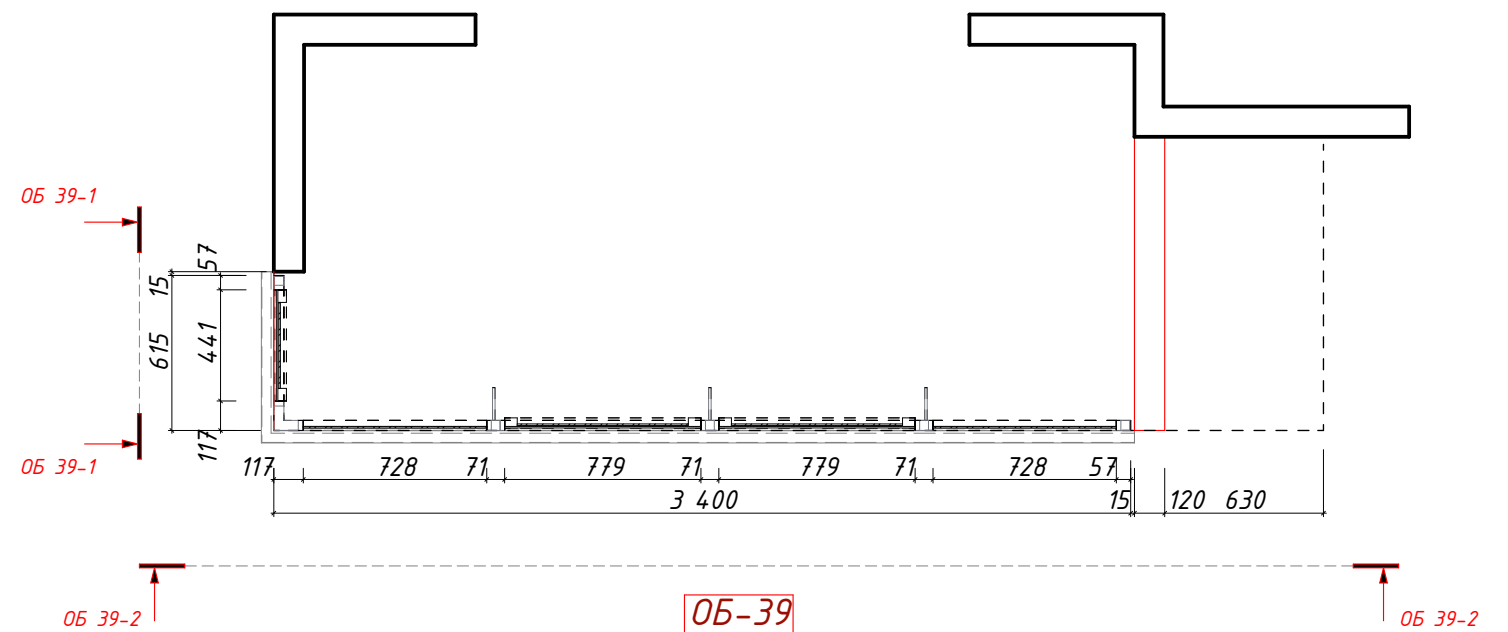


Условные обозначения см. л.1




Изм.	Кол.уч.	Лист	№Док.	Подп.	Дата	Эскиз ограждения балконов. ОБ-39	Стадия	Лист	Листов
ГАП		Салихова					Р	31	
Н.контроль		Волошина							

Architectural drawing of a building facade, showing a section with dimensions and labels. The drawing is oriented vertically, with the building's profile on the right and the ground line on the left. The ground line is marked with a dashed line and a red arrow pointing to the right, labeled "ОБ 41-1". The building's profile is shown with solid lines, and the interior structure is indicated by dashed lines. The drawing includes several dimension lines and labels:

- At the top (left side of the drawing): "ОБ 41-1" (red label).
- At the top (right side of the drawing): "плана (2" (partially visible).
- Along the ground line (left side): "ОБ 41-1" (red label).
- Along the ground line (right side): "ОБ 40" (red label).
- Along the ground line (bottom): "ОБ 40-1" (red label).
- Dimensions (from top to bottom):
 - 1 000
 - 120
 - 15
 - 57
 - 779
 - 71
 - 766
 - 2 580
 - 120
 - 15
 - 57
 - 779
 - 71
 - 523
 - 71
 - 779
 - 71
 - 2 930
 - 120
 - 15
 - 57
 - 523
 - 71
 - 779
 - 71
 - 1 000

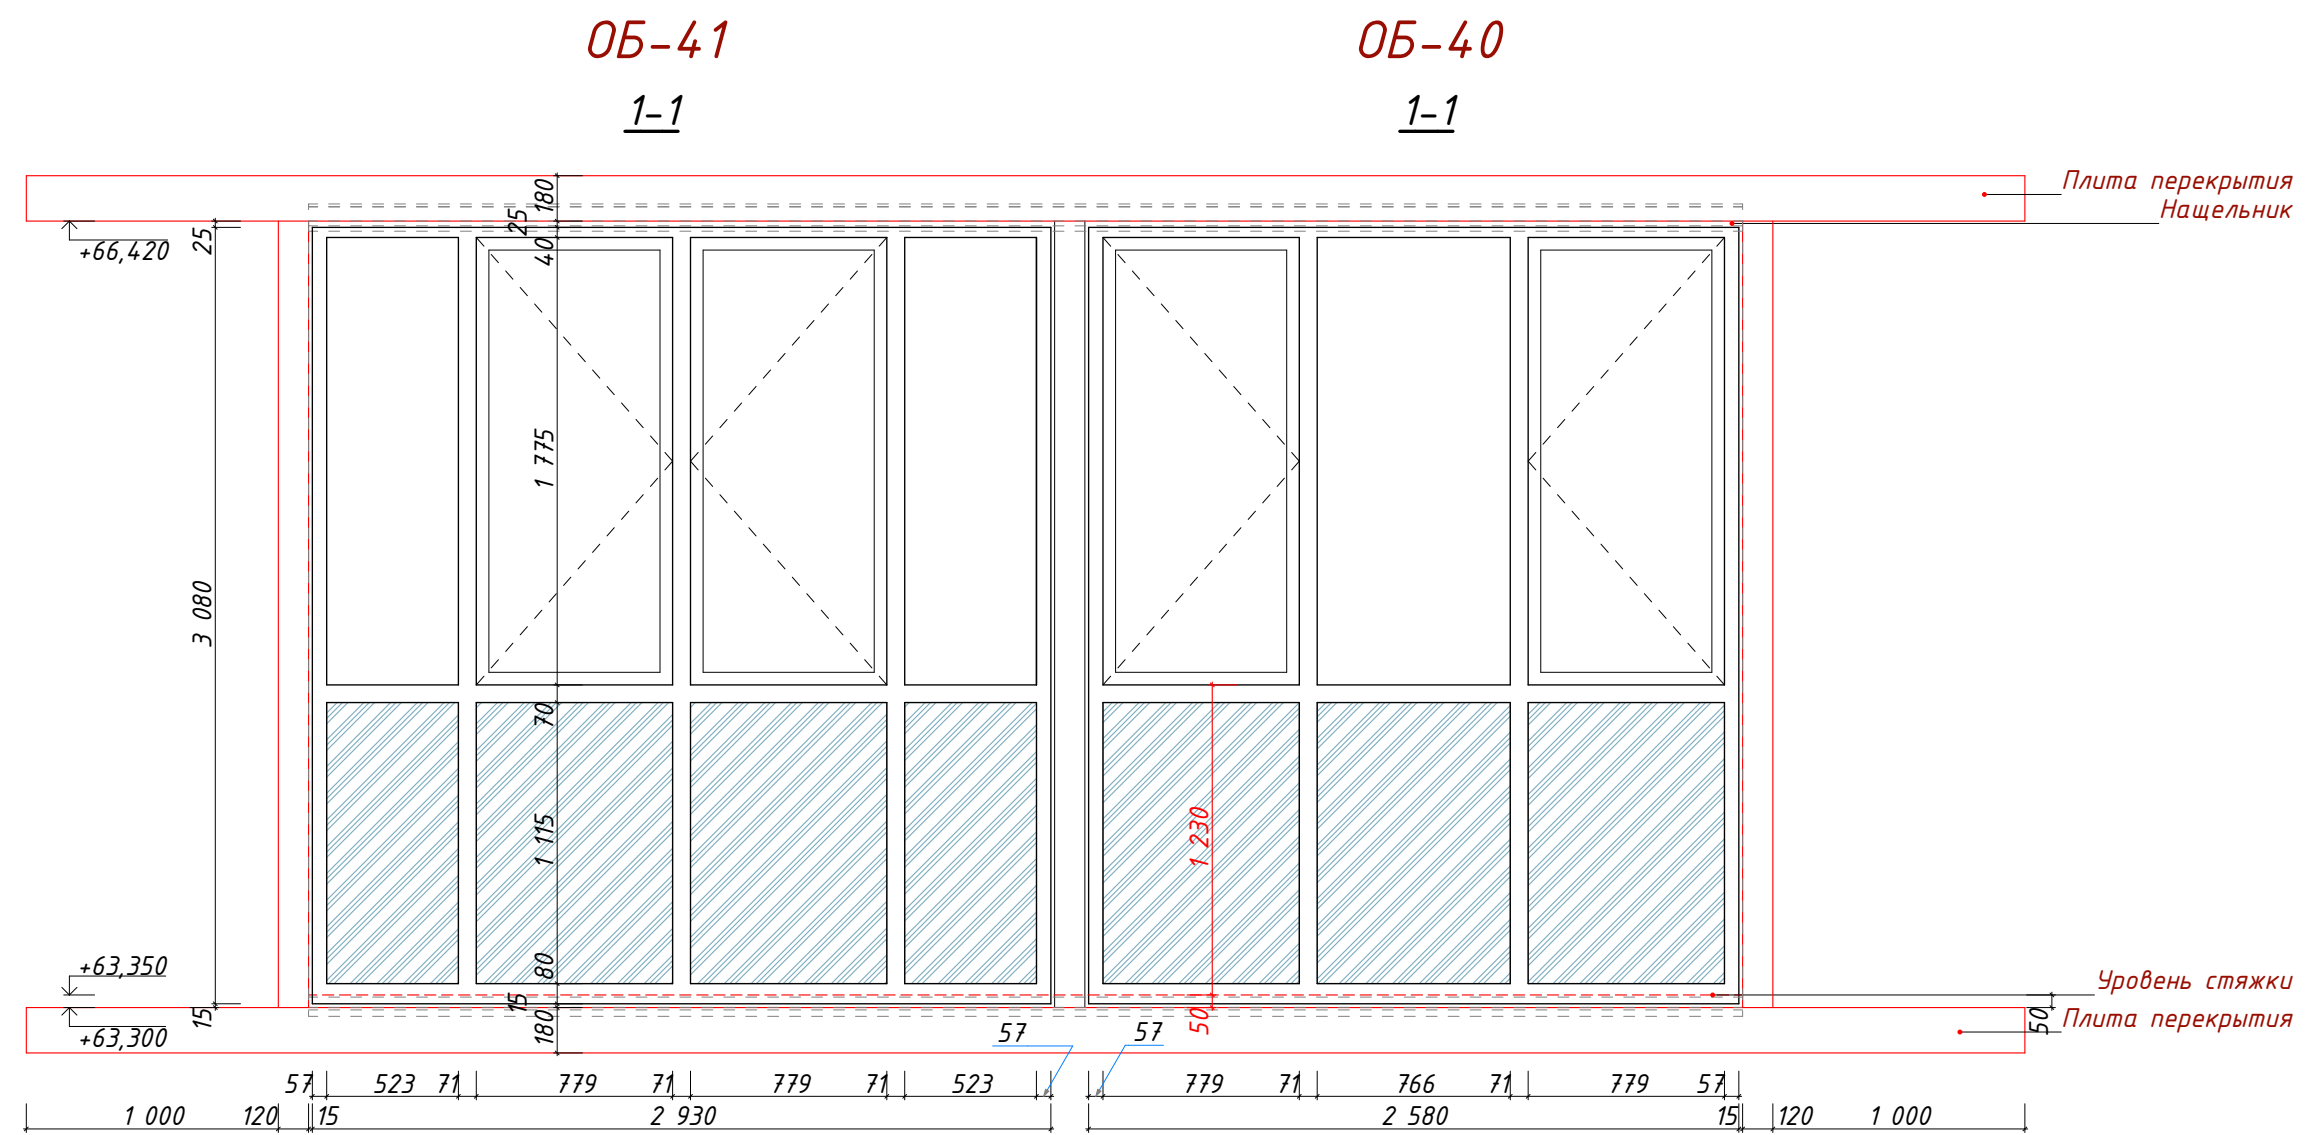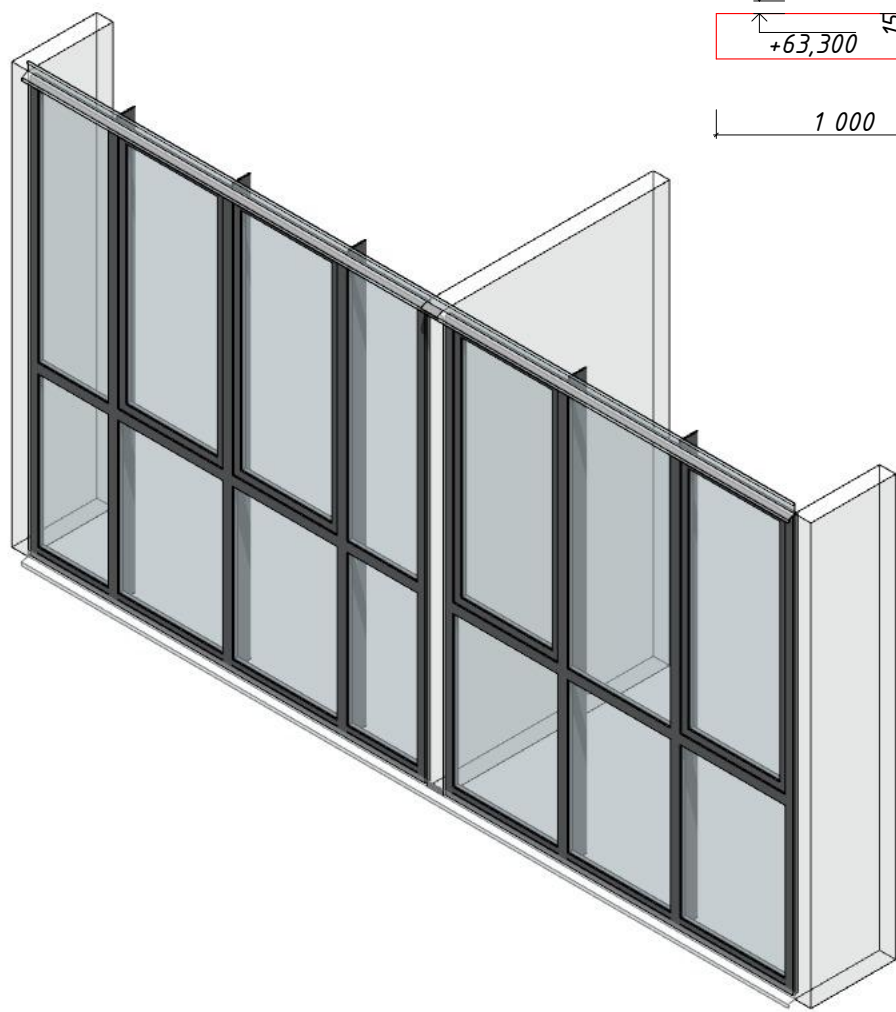

Изм.	Коп.уч.	Лист	№Док.	Подп.	Дата	Эскиз ограждения балконов. ОБ-40, ОБ-41	Стадия	Лист	Листов
ГАП		Салихова					Р	32	
Н.контроль		Волошина							

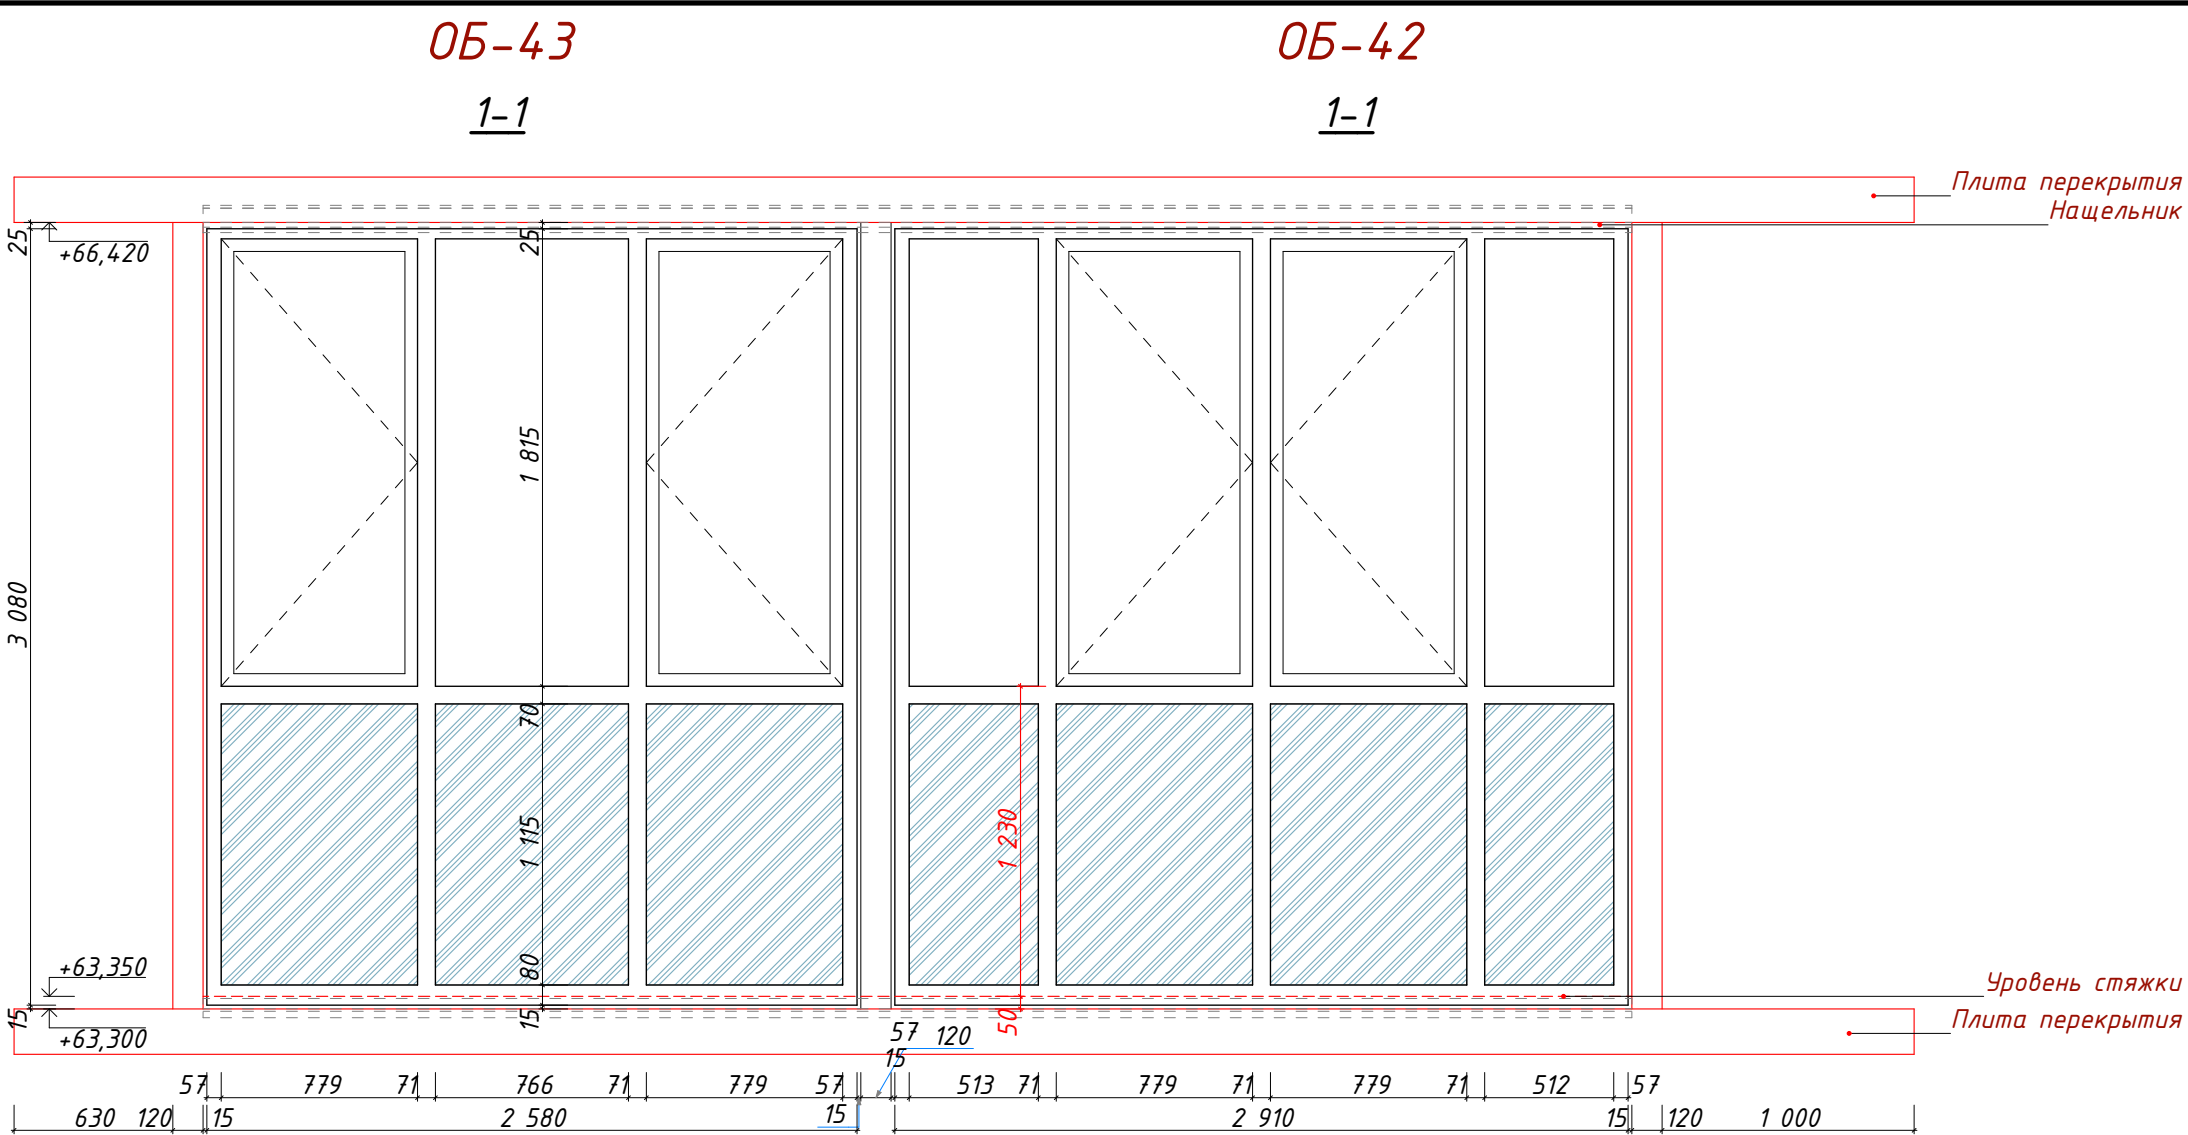
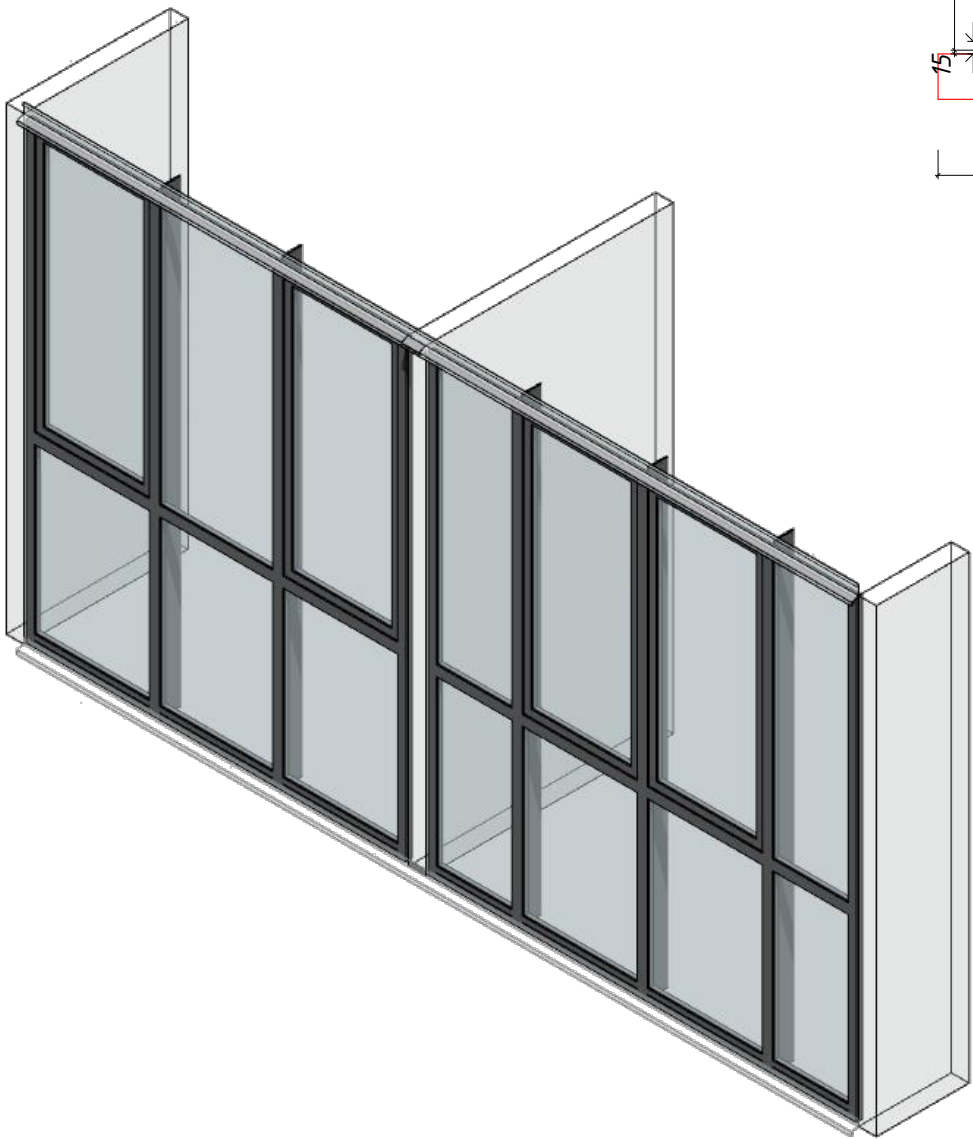
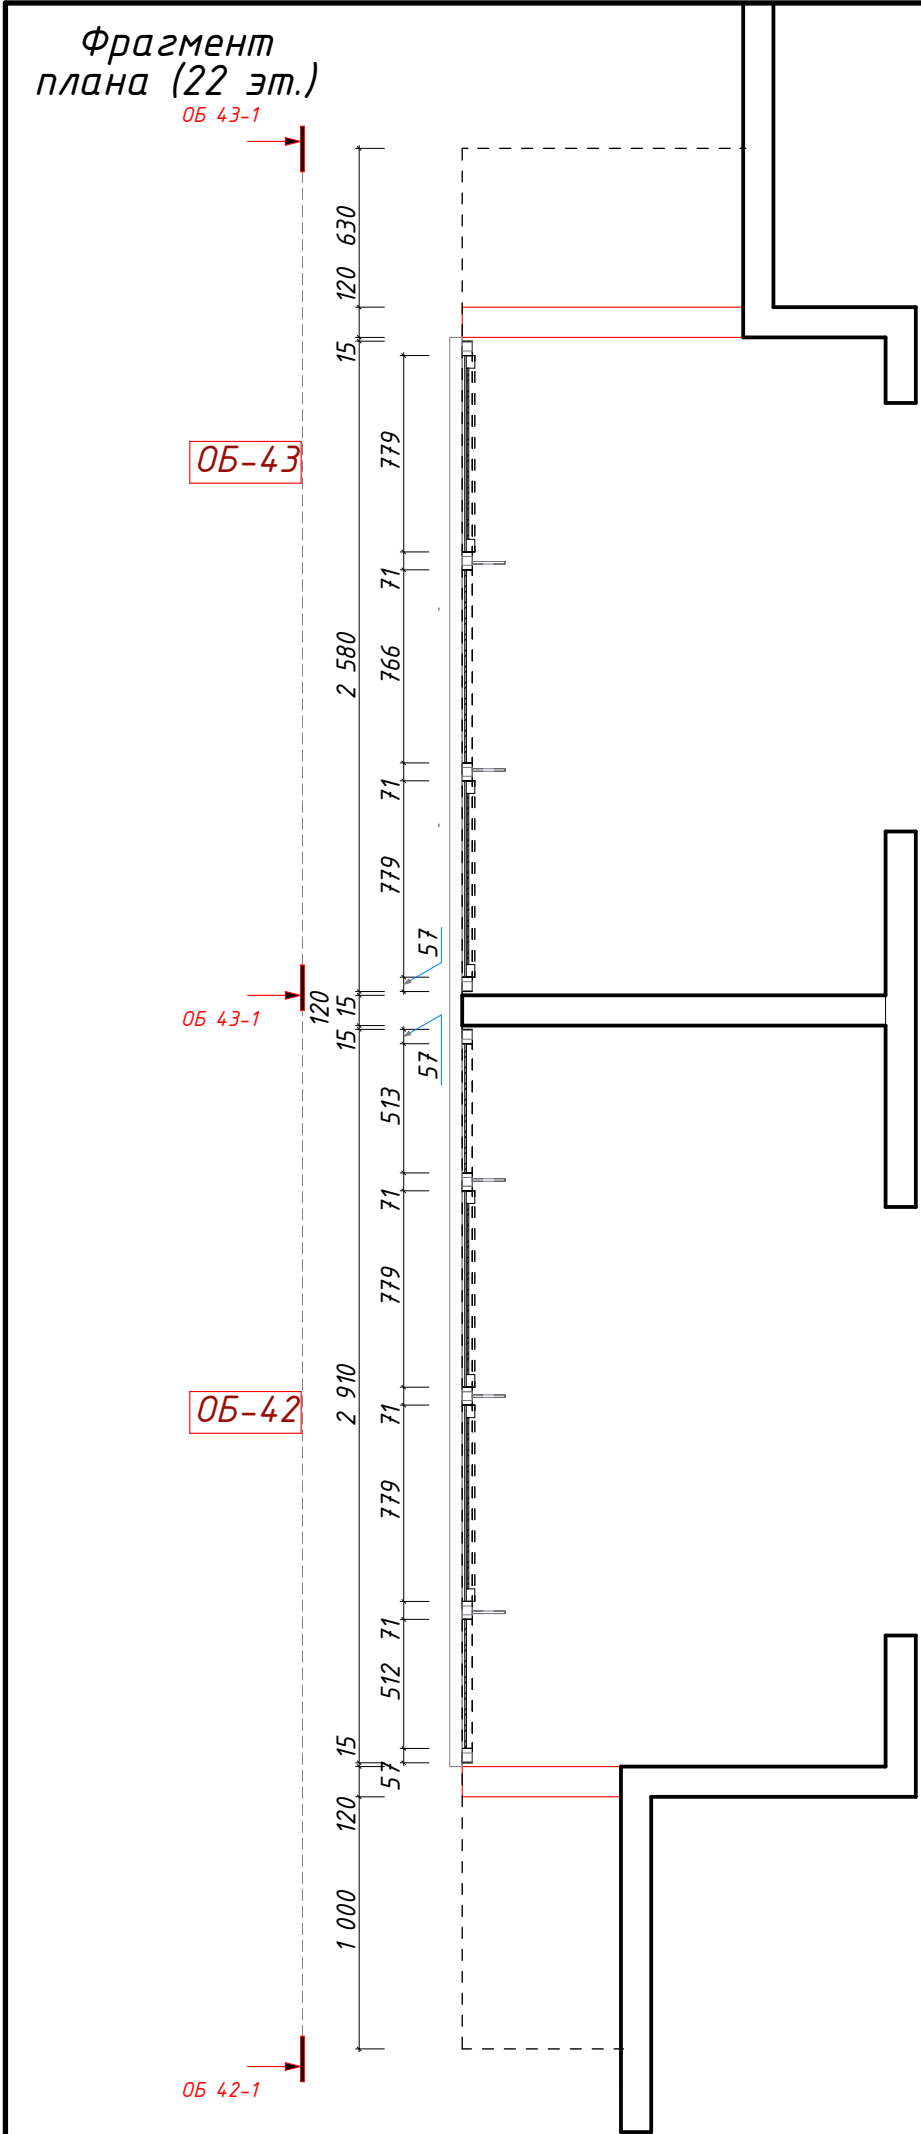


Условные обозначения см. л.1

Изм.	Коп.уч.	Лист	№Док.	Подп.	Дата	Эскиз ограждения балконов. ОБ-42, ОБ-43	Стадия	Лист	Листов
ГАП		Салихова					Р	33	
Н.контроль		Волошина							



1-1

Фрагмент плана (22 эт.)

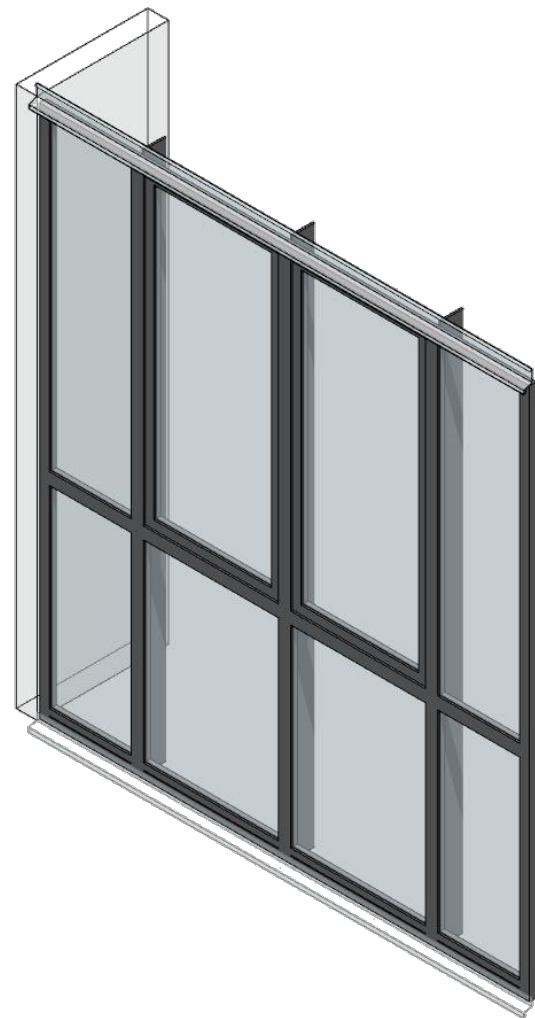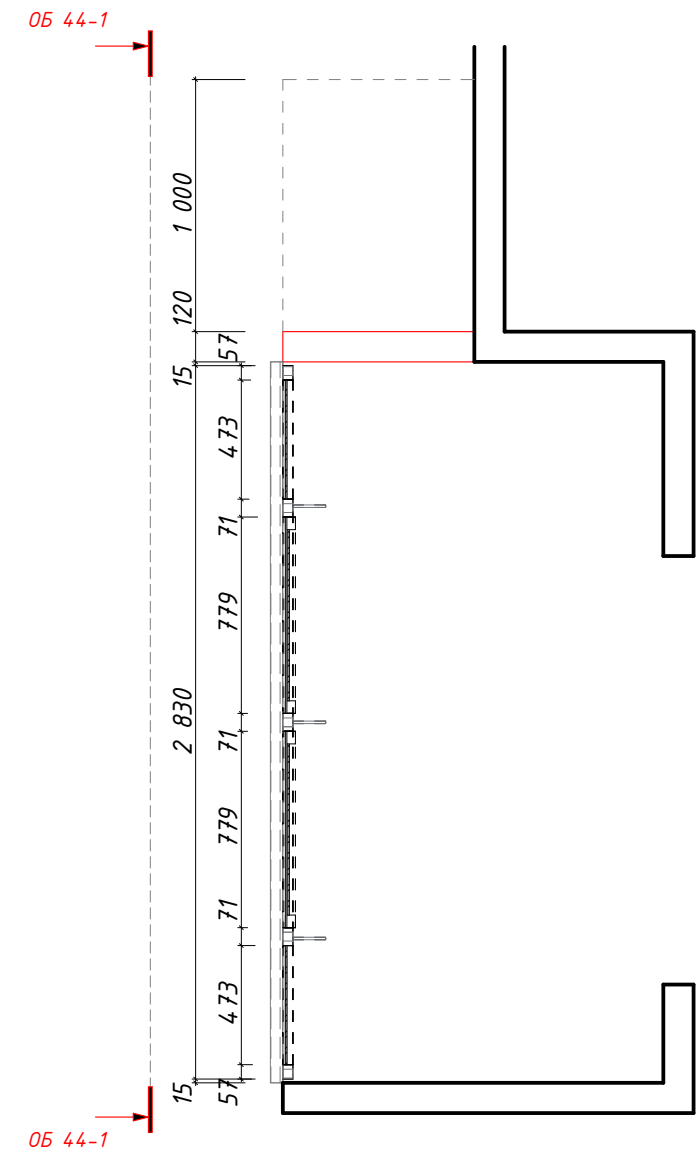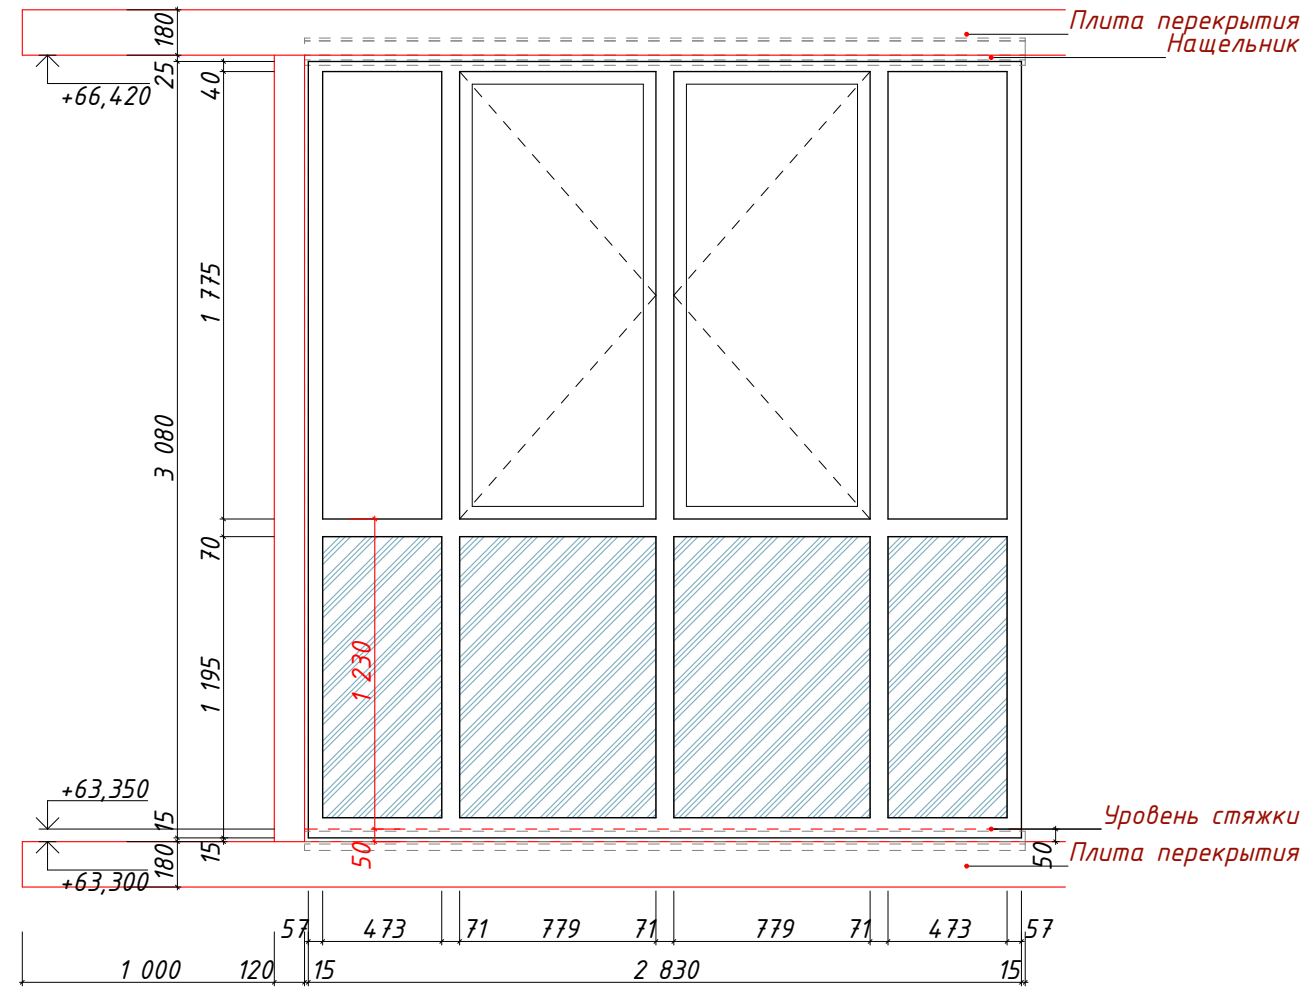


Условные обозначения см. л.1

Изм.	Кол.уч.	Лист	№Док.	Подп.	Дата	Эскиз ограждения балконов. ОБ-44	Стадия	Лист	Листов
ГАП		Салихова					Р	34	
Н.контроль		Волошина							

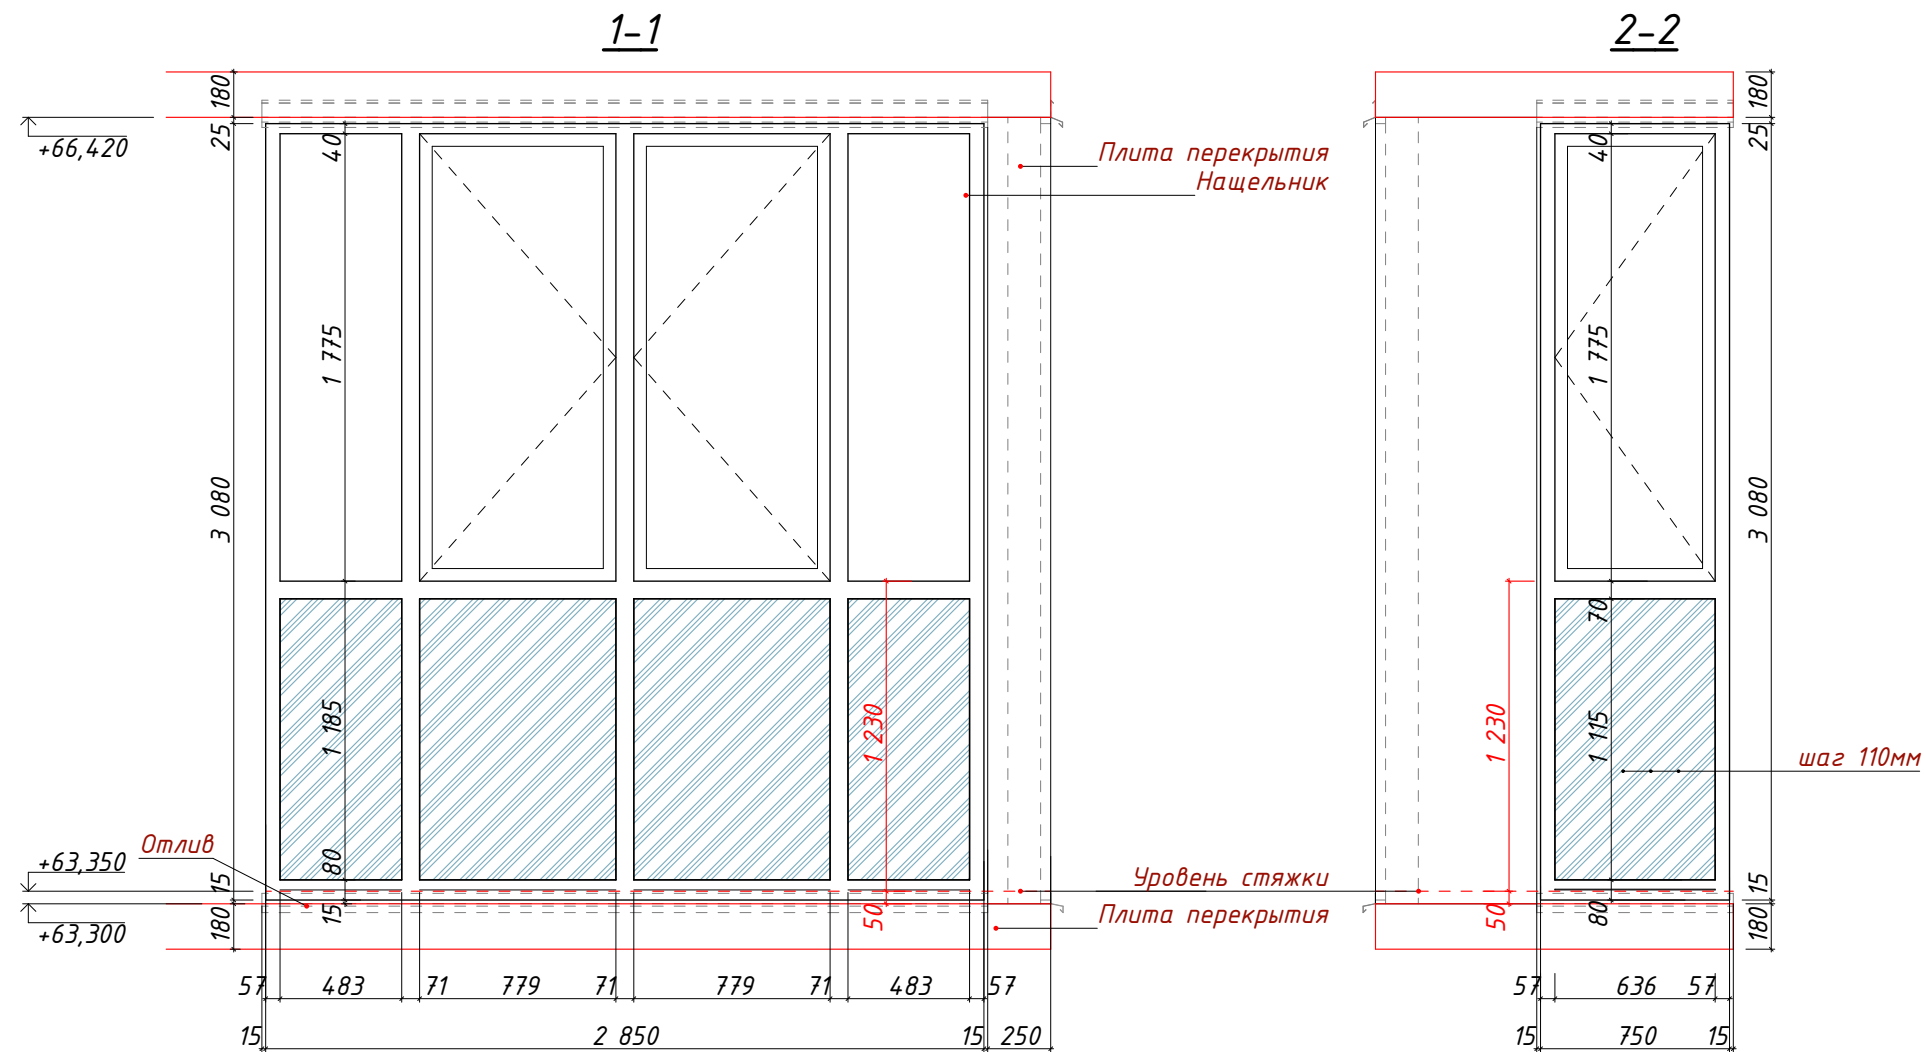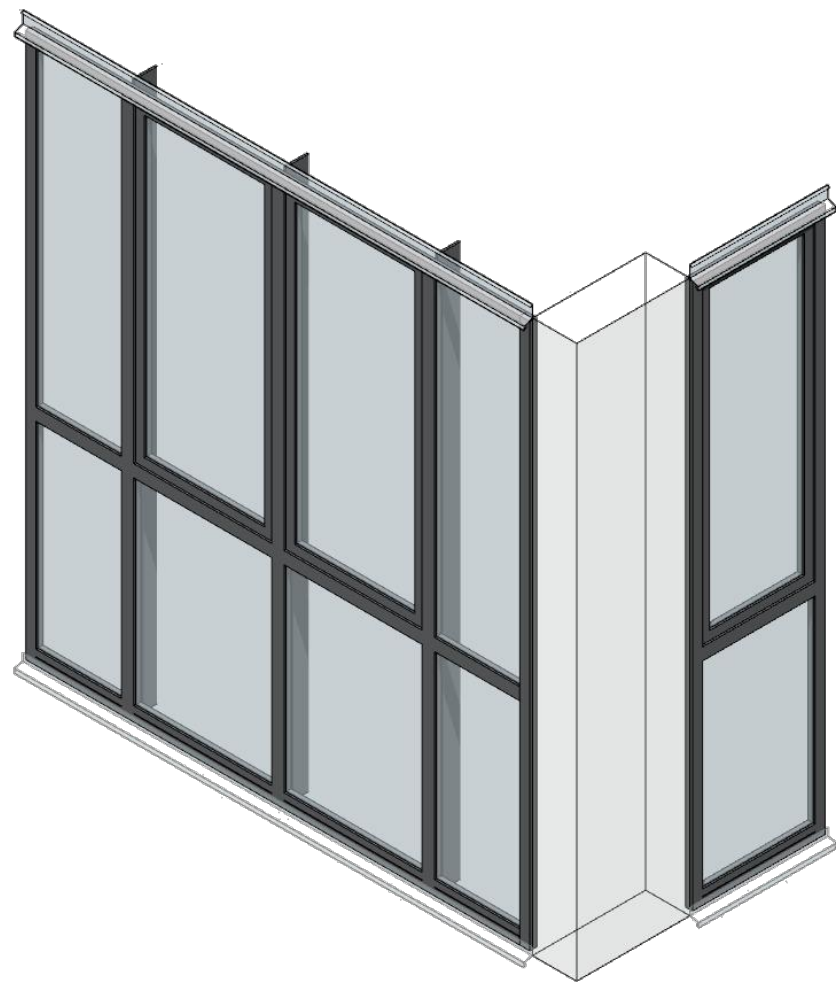


Фрагмент плана (22 эт.)

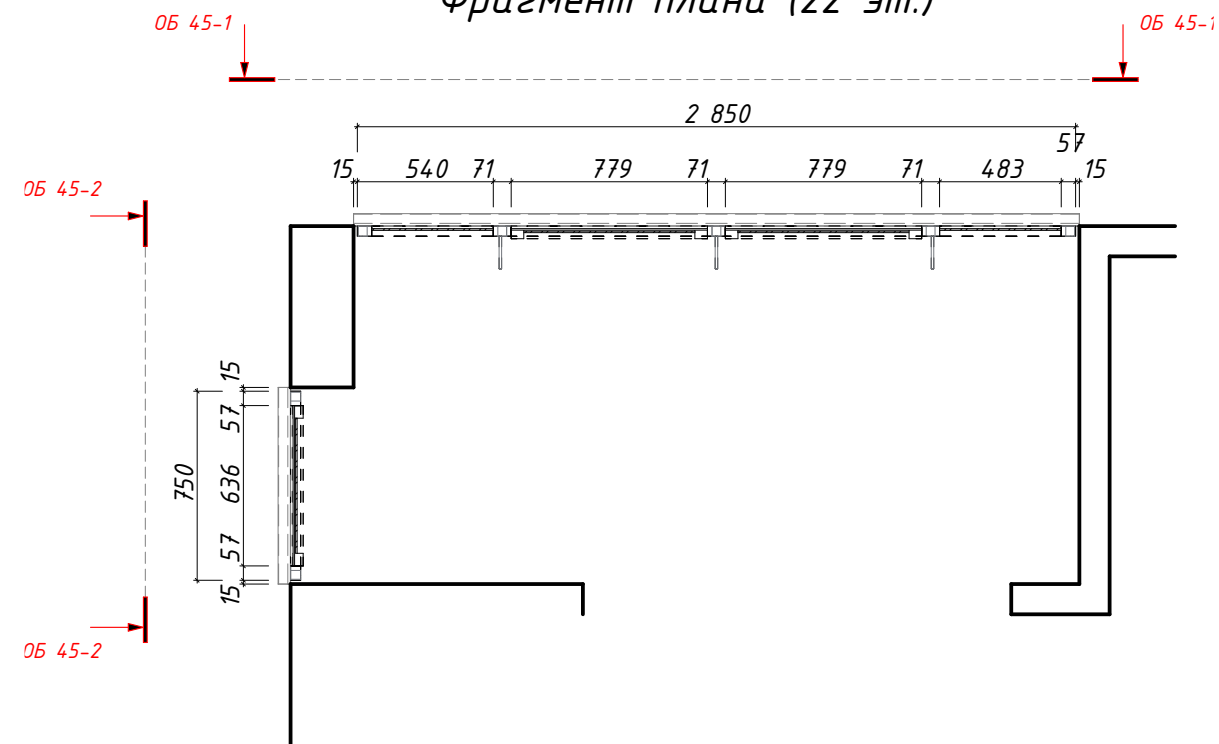



Условные обозначения см. л.1

Изм.	Кол.уч.	Лист	№Док.	Подп.	Дата	Эскиз ограждения балконов. ОБ-45	Стадия	Лист	Листов
ГАП		Салихова					Р	35	
Н.контроль		Волошина							

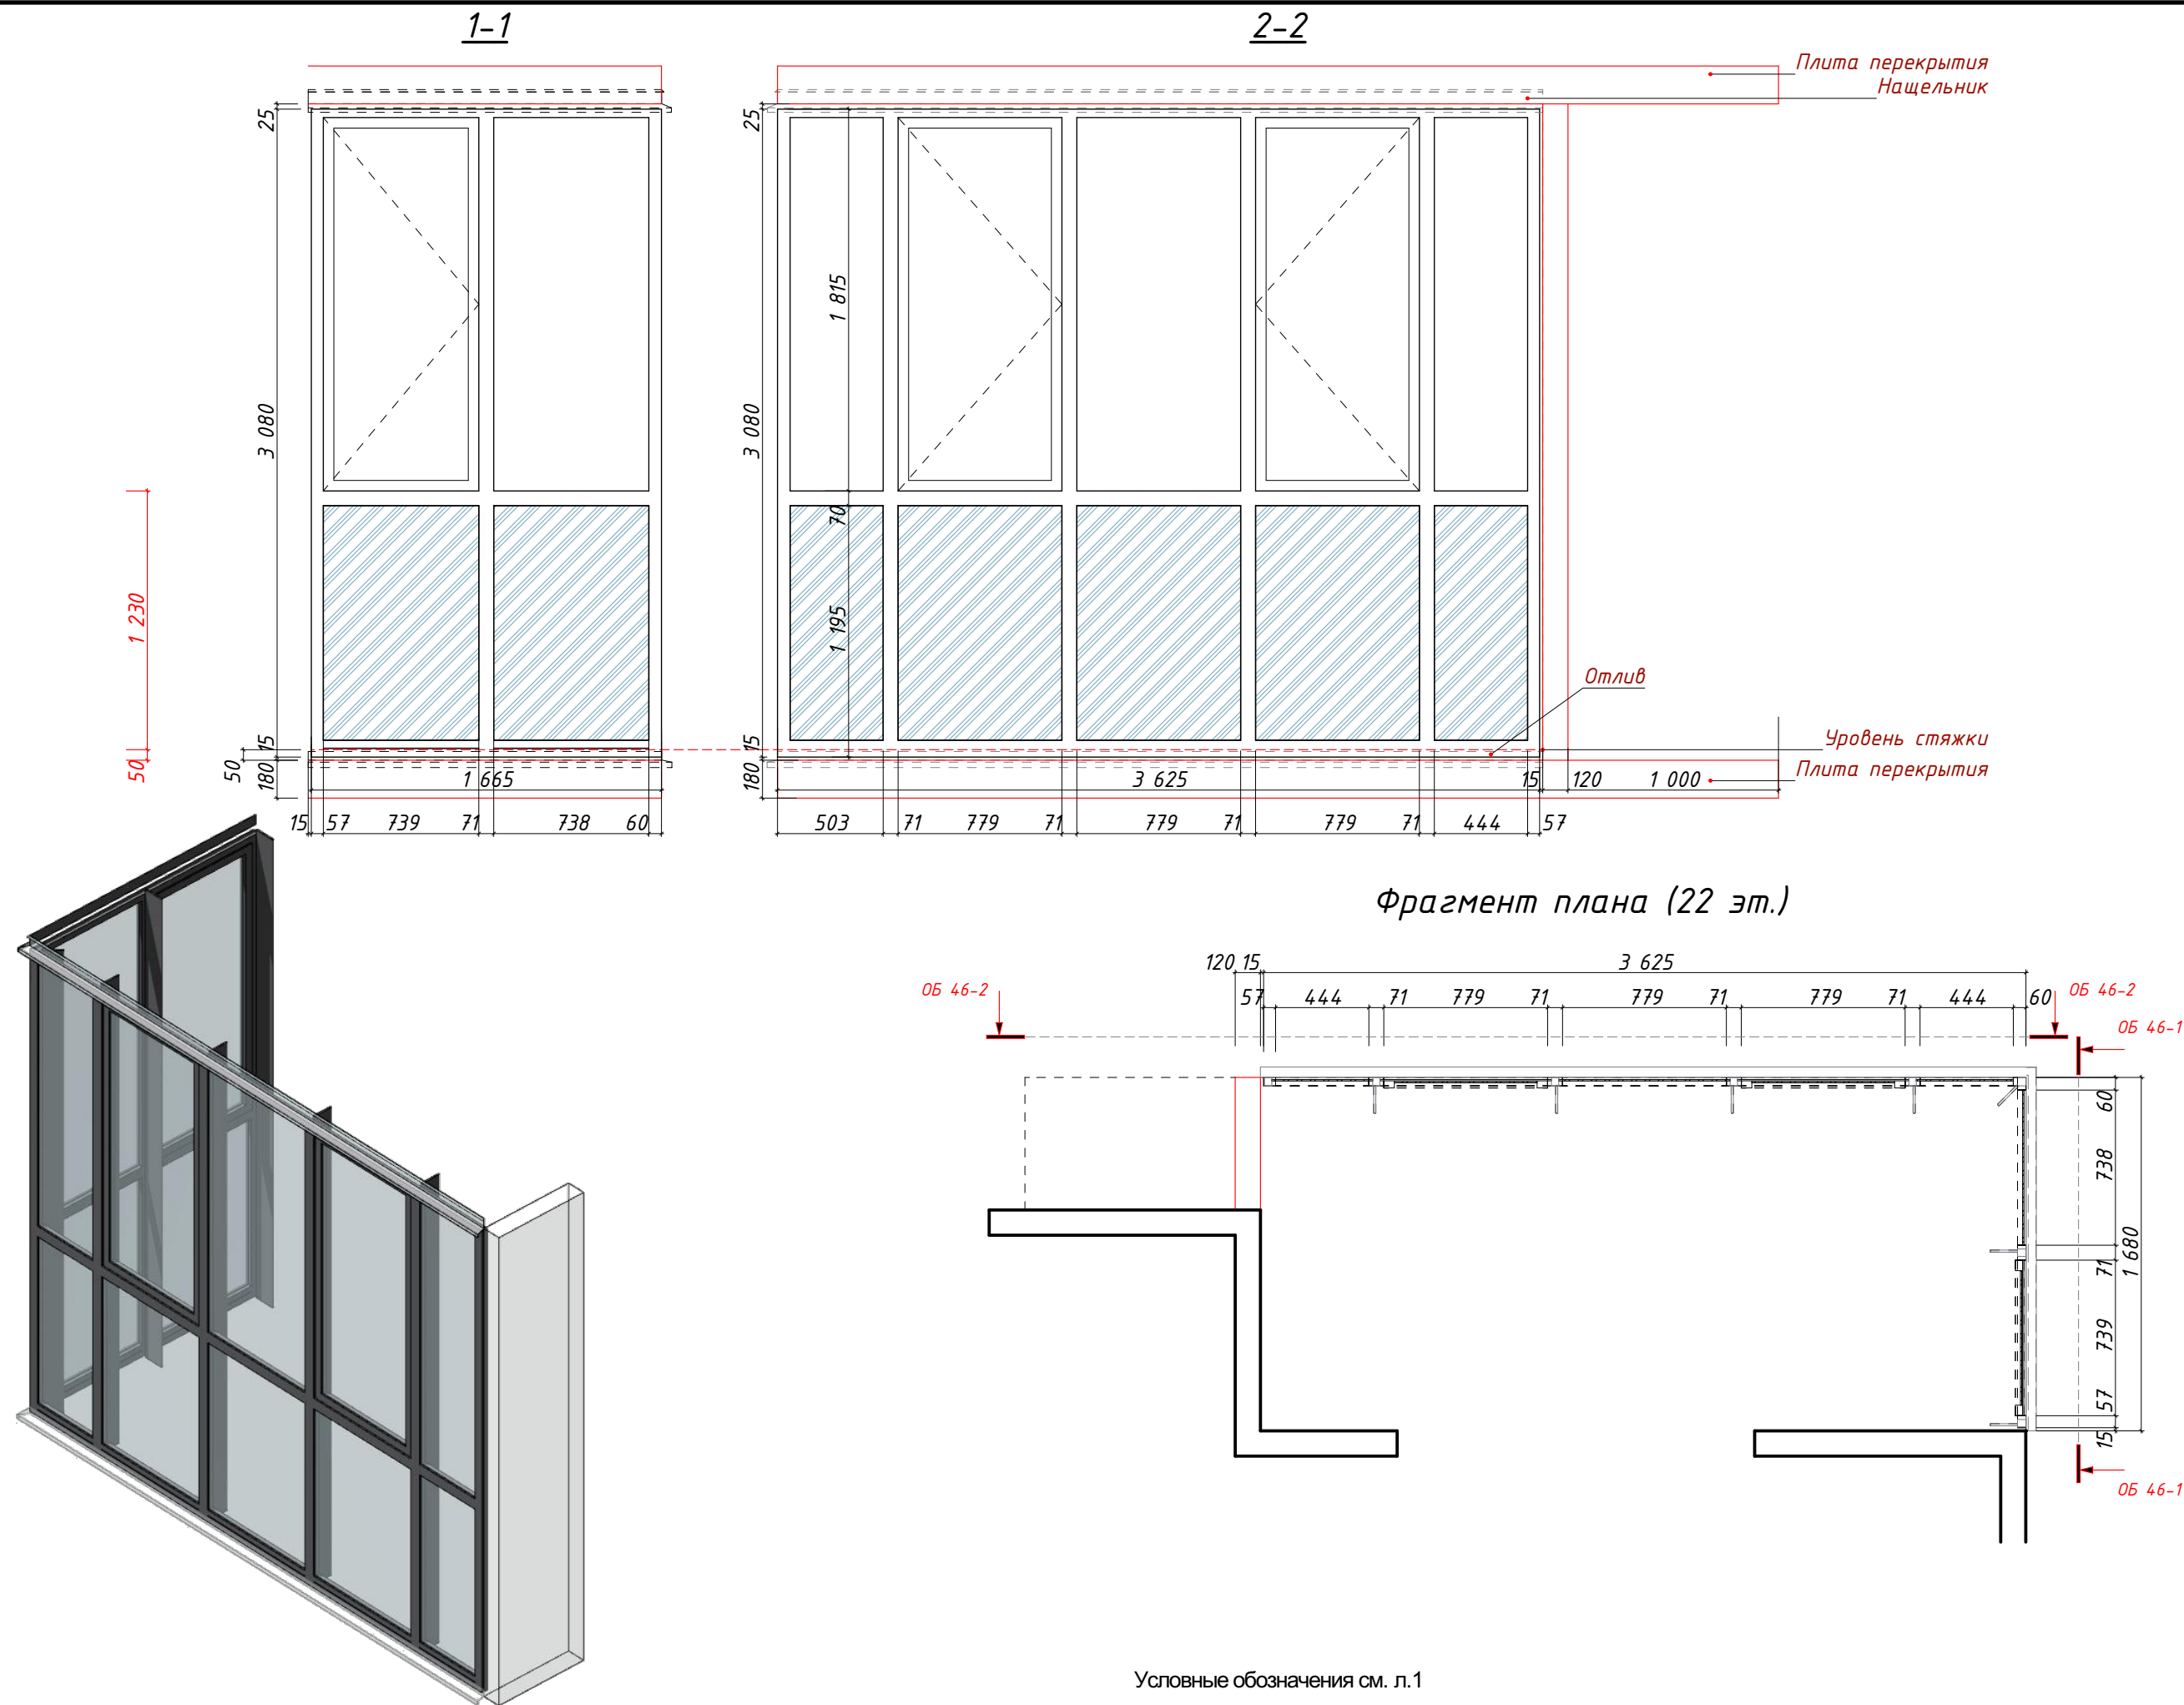


Условные обозначения см. л.1

Изм.	Кол.уч.	Лист	№Док.	Подп.	Дата	Эскиз ограждения балконов. ОБ-46	Стадия	Лист	Листов
ГАП		Салихова					Р	36	
Н.контроль		Волошина							

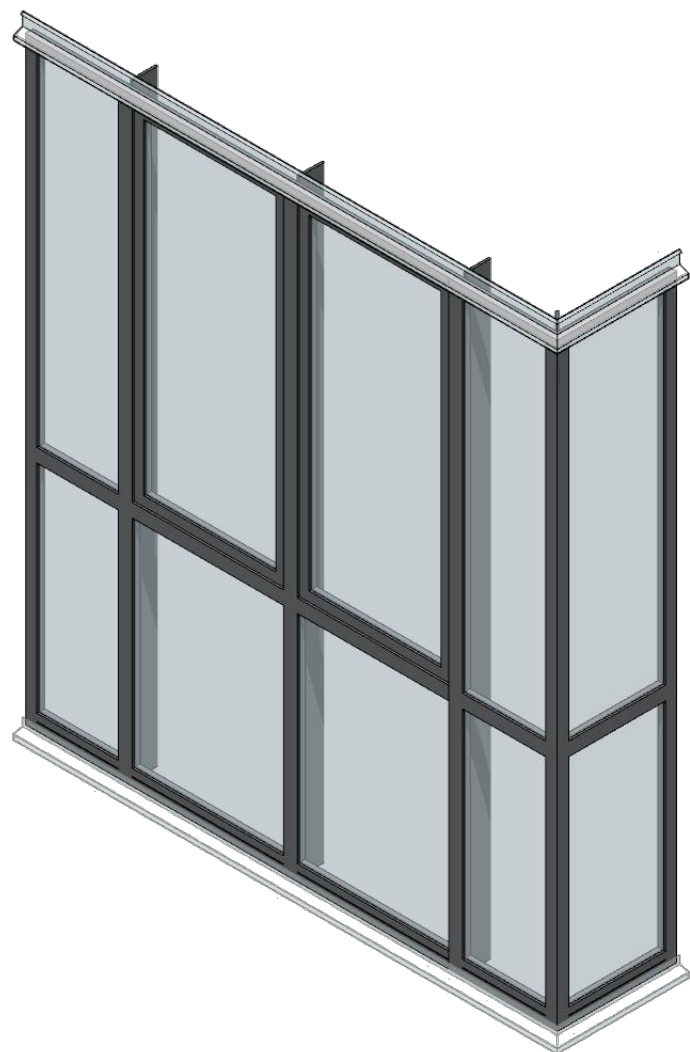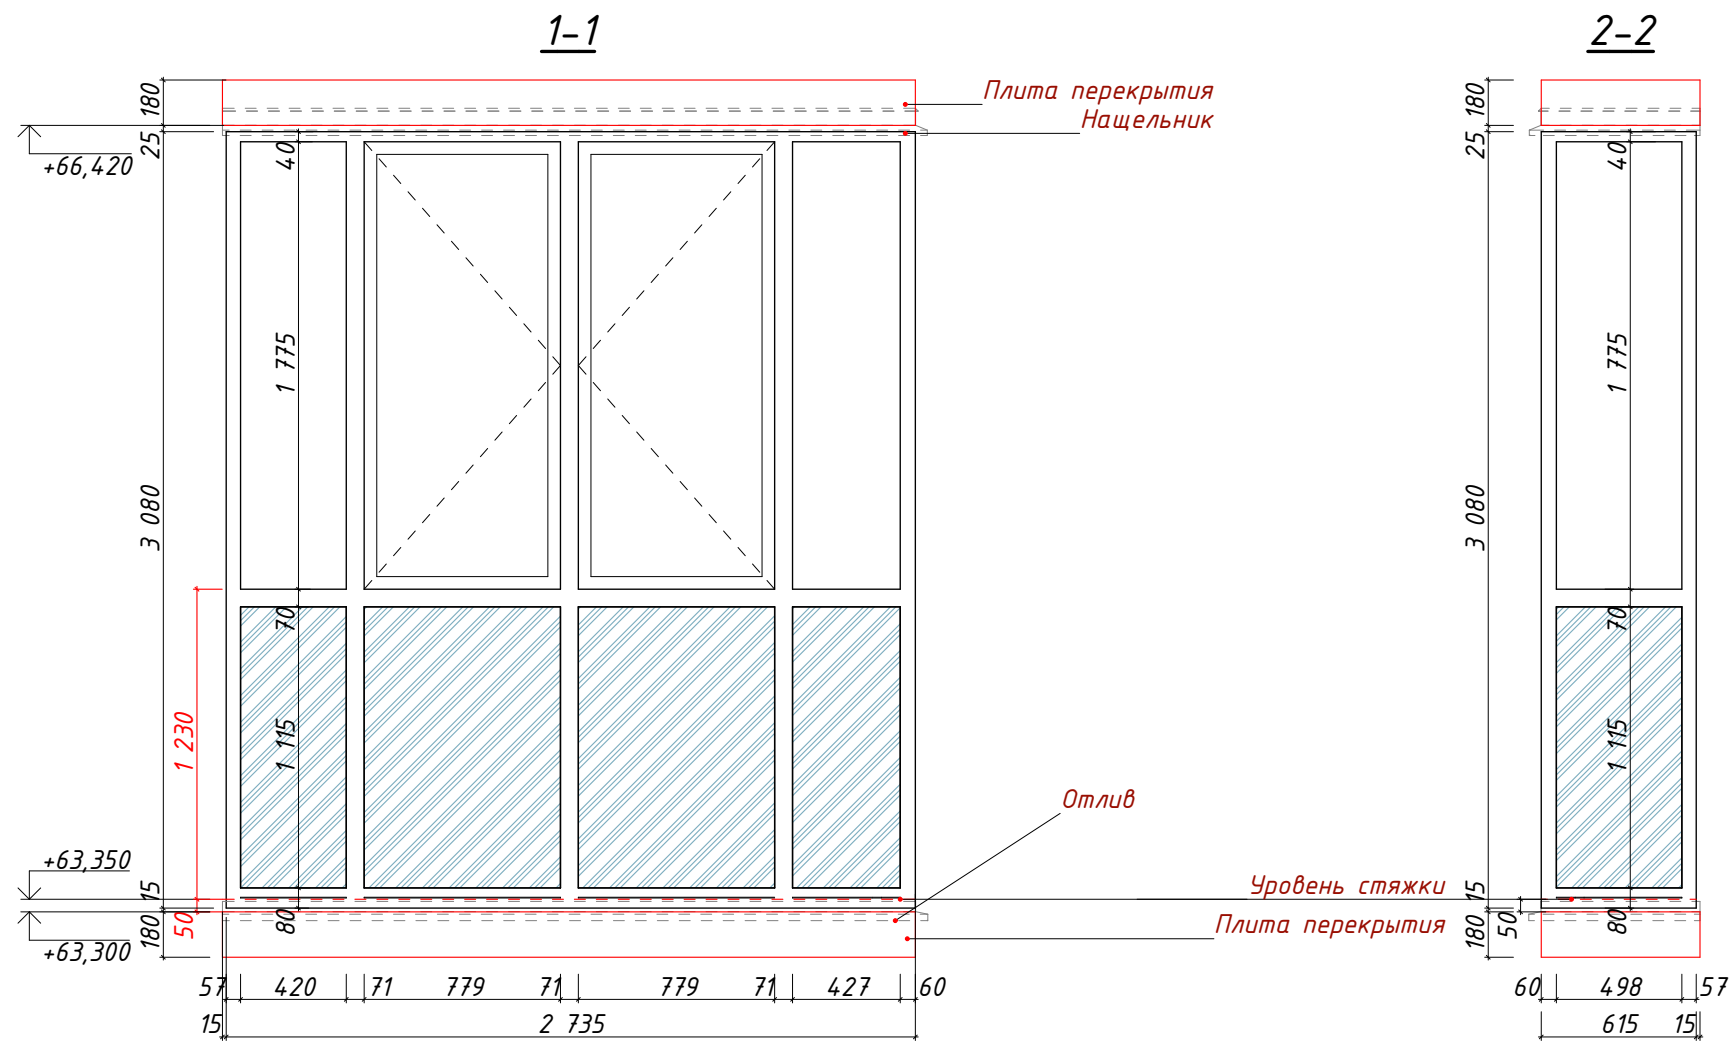

Фрагмент плана (22 эт.)

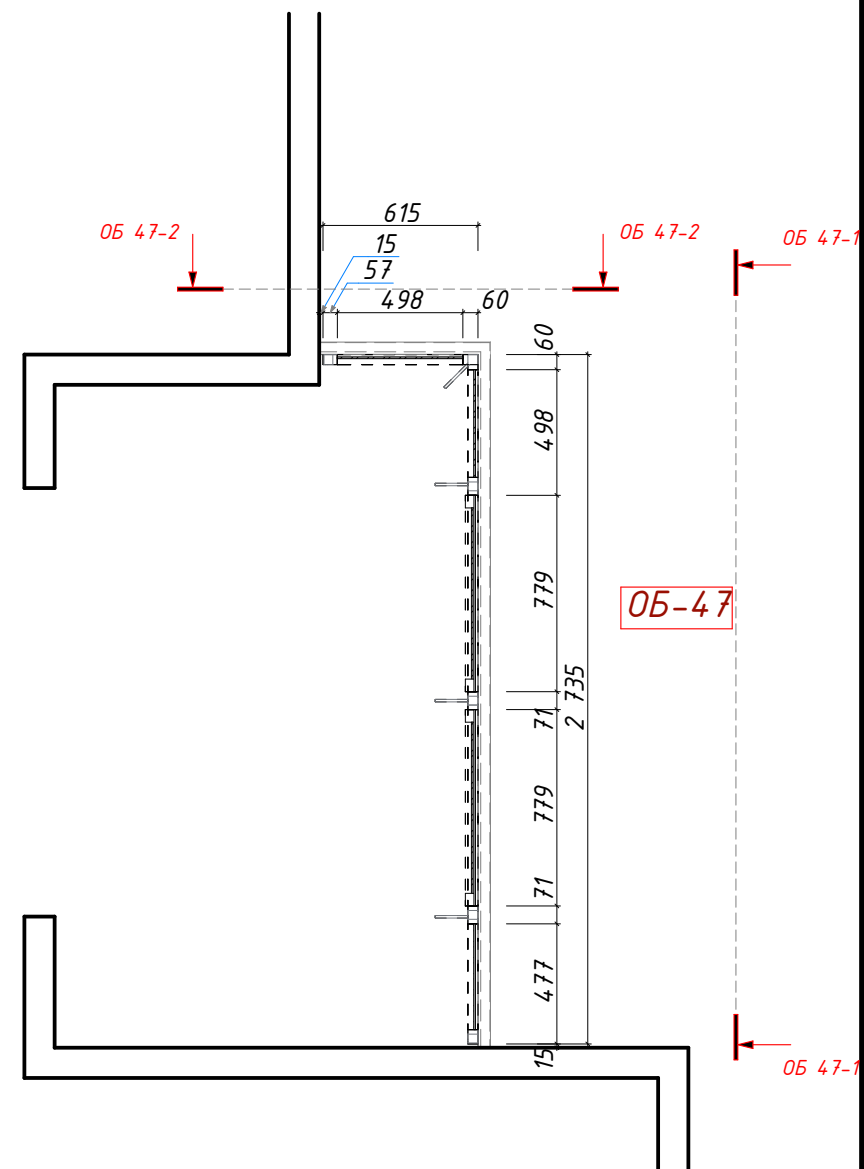

Условные обозначения см. л.1

Изм.	Кол.уч.	Лист	№Док.	Подп.	Дата	Эскиз ограждения балконов. ОБ-47	Стадия	Лист	Листов
ГАП		Салихова					Р	37	
Н.контроль		Волошина							