Спецификация элементов заполнения проемов (окна и балконные блоки)

Поз.	Обозначение	Наименование	Количество на этаж: подвал	1 эт.	2 эт.	3 эт.	4 эт.	5 эт.	6 эт.	7 эт.	8 эт.	9 эт.	10 эт.	11 эт.	12 эт.	13 эт.	14 эт.	15 эт.	16 эт.	17 эт.	18 эт.	19 эт.	20 эт.	21 эт.	кровля	Итого	Примечание
	Оконные блоки																										
ОК-1		О-П- 1460-860	2	-	-	-	-	-	-	-	-	-	-	-	-	-	-	-	-	-	-	-	-	-	-	2	Проем внутр. 1500(h)x900 1.ПД-1 2.ОТЛ-1 3.Ral 9005
ОК-2		О-П- 2110-1650	-	8	-	-	-	-	-	-	-	-	-	-	-	-	-	-	-	-	-	-	-	17	-	25	Проем внутр. 2150(h)x1690 1.ПД-2 2.ОТЛ-2 3.Ral 9005
ОК-3	ГОСТ 30674-2023	О-П- 2710-1650	-	1	-	-	-	-	-	-	-	-	-	-	-	-	-	-	-	-	-	-	-	-	-	1	Проем внутр. 2750(h)x1690 1.ПД-2 2.ОТЛ-2 3.Ral 7015
ОК-4	Блоки оконные и балконные из поливинлхлоридных профилей	О-П- 2110-1370	-	1	-	-	-	-	-	-	-	-	-	-	-	-	-	-	-	-	-	-	-	2	-	3	Проем внутр. 2150(h)x1410 1.ПД-3 2.ОТЛ-3 3.Ral 9005
ОК-5		О-П- 1810-1650	-	-	17	17	17	17	17	17	17	17	17	17	17	17	17	17	17	17	17	17	17	-	-	323	Проем внутр. 1850(h)x1690 1.ПД-2 2.ОТЛ-2 3.Ral 9005
ОК-6		О-П- 1810-1370	-	-	2	2	2	2	2	2	2	2	2	2	2	2	2	2	2	2	2	2	2	-	-	38	Проем внутр. 1850(h)x1410 1.ПД-3 2.ОТЛ-3 3.Ral 9005
ОК-7		О-П- 1810-1650	-	-	-	-	-	-	-	-	-	-	-	-	-	-	-	-	-	-	-	-	-	-	1	1	Проем внутр.1850(h)x1690,легкосбра-сываемое1.ПД-2 2.ОТЛ-2 3.Ral 9005
ББ-1		Б-П- 2510x2170Л	-	1	2	2	2	2	2	2	2	2	2	2	2	2	2	2	2	2	2	2	2	2	-	41	Проем внутр. 2530(h)x2210 Ral 9005(с 1-4эт),Ral 9016(с 5-21эт)
ББ-2		Б-П- 2510x1780П	-	2	3	3	3	1	1	1	1	1	1	1	1	1	1	1	1	1	1	1	1	1	-	28	Проем внутр. 2530(h)x1820 Ral 9005(с 1-4эт),Ral 9016(с 5-21эт)
ББ-3	ГОСТ 30674-2023	Б-П- 2510x1780Л	-	1	4	4	4	3	3	3	3	3	3	3	3	3	3	3	3	3	3	3	3	3	-	64	Проем внутр. 2530(h)x1820 Ral 9005(с 1-4эт),Ral 9016(с 5-21эт)
ББ-4	Блоки оконные и балконные из поливинлхлоридных профилей	Б-А- 2510x1680П	-	-	-	-	-	1	1	1	1	1	1	1	1	1	1	1	1	1	1	1	1	1	-	17	Проем внутр. 2530(h)x1720, EIW30! Ral 9016
ББ-5		Б-П- 2510x1520П	-	-	-	-	-	1	1	1	1	1	1	1	1	1	1	1	1	1	1	1	1	1	-	17	Проем внутр. 2530(h)x1560 Ral 9005(с 1-4эт),Ral 9016(с 5-21эт)
ББ-6		Б-П- 2510x1520Л	-	-	-	-	-	1	1	1	1	1	1	1	1	1	1	1	1	1	1	1	1	1	-	17	Проем внутр. 2530(h)x1560 Ral 9005(с 1-4эт),Ral 9016(с 5-21эт)
ОЛ-1		ОБП-А-3020x5270	-	1	-	-	-	-	-	-	-	-	-	-	-	-	-	-	-	-	-	-	-	-	-	1	1.ОТЛ-10 2.Ral 9005
ОЛ-2		ОБП-А-3020x2480	-	2	-	-	-	-	-	-	-	-	-	-	-	-	-	-	-	-	-	-	-	-	-	2	1.ОТЛ-11 2.Ral 9005
ОЛ-3		ОБП-А-3020x2150	-	1	-	-	-	-	-	-	-	-	-	-	-	-	-	-	-	-	-	-	-	-	-	1	1.ОТЛ-12 2.Ral 9005
ОЛ-4		ОБП-А-2820x4740	-	-	1	1	1	-	1	1	1	-	1	1	1	1	-	1	1	1	-	1	1	1	1	17	1.ОТЛ-13 2.Ral 9005
ОЛ-4.1		ОБЛ-А-2070x4740	-	-	-	-	-	1	-	-	-	1	-	-	-	-	1	-	-	-	1	-	-	-	-	4	1.ОТЛ-13 2.Ral 9005
ОЛ-5		ОБП-А-2820x5270	-	-	1	1	1	-	1	1	1	-	1	1	1	1	-	1	1	1	-	1	1	1	1	17	1.ОТЛ-10 2.Ral 9005
ОЛ-5.1		ОБЛ-А-2070x5270	-	-	-	-	-	1	-	-	-	1	-	-	-	-	1	-	-	-	1	-	-	-	-	4	1.ОТЛ-10 2.Ral 9005
ОЛ-6	ГОСТ 23166-2024	ОБП-А-2820x2480	-	-	3	3	3	-	3	3	3	-	3	3	3	3	-	3	3	3	-	3	3	3	3	51	1.ОТЛ-11 2.Ral 9005
ОЛ-6.1	Блоки оконные и балконные	ОБЛ-А-2070x2480	-	-	-	-	-	3	-	-	-	3	-	-	-	-	3	-	-	-	3	-	-	-	-	12	1.ОТЛ-11 2.Ral 9005
ОЛ-7		ОБП-А-2820x2150	-	-	3	3	3	-	3	3	3	-	3	3	3	3	-	3	3	3	-	3	3	3	3	51	1.ОТЛ-12 2.Ral 9005
ОЛ-7.1		ОБЛ-А-2070x2150	-	-	-	-	-	3	-	-	-	3	-	-	-	-	3	-	-	-	3	-	-	-	-	12	1.ОТЛ-12 2.Ral 9005
ОЛ-8		ОБП-А-2820x3230	-	-	1	1	1	-	1	1	1	-	1	1	1	1	-	1	1	1	-	1	1	1	1	17	1.ОТЛ-14 2.Ral 9005
ОЛ-8.1		ОБЛ-А-2070x3230	-	-	-	-	-	1	-	-	-	1	-	-	-	-	1	-	-	-	1	-	-	-	-	4	1.ОТЛ-14 2.Ral 9005
ОЛ-9		ОБП-А-2820x2610	-	-	1	1	1	-	1	1	1	-	1	1	1	1	-	1	1	1	-	1	1	1	1	17	1.ОТЛ-15 2.Ral 9005
ОЛ-9.1		ОБЛ-А-2070x2610	-	-	-	-	-	1	-	-	-	1	-	-	-	-	1	-	-	-	1	-	-	-	-	4	1.ОТЛ-15 2.Ral 9005
	Подоконные доски																										
ПД-1		ПД 340-940 (ОК-1)	2	-	-	-	-	-	-	-	-	-	-	-	-	-	-	-	-	-	-	-	-	-	-	2	С 1-4 эт RAL9016 (белый); с 5-21эт RAL9005 (черный)
ПД-2		ПД 340-1730 (ОК-2,ОК-3,ОК-5,ОК-7)	-	9	17	17	17	17	17	17	17	17	17	17	17	17	17	17	17	17	17	17	17	1	350	
ПД-3		ПД 340-1450 (ОК-4,ОК-6)	-	1	2	2	2	2	2	2	2	2	2	2	2	2	2	2	2	2	2	2	2	2	-	41	
ПД-4		ПД 340-2760 (ВН-3)	-	1	-	-	-	-	-	-	-	-	-	-	-	-	-	-	-	-	-	-	-	-	-	1	RAL9005 (черный)
ПД-5	Индивидуальное изготовление	ПД 340-4630 (ВН-4)	-	1	-	-	-	-	-	-	-	-	-	-	-	-	-	-	-	-	-	-	-	-	-	1	
ПД-6		ПД 340-1730 (ВН-5,ВН-9)	-	2	-	-	-	-	-	-	-	-	-	-	-	-	-	-	-	-	-	-	-	-	-	2	
ПД-7		ПД 340-2330 (ВН-7)	-	1	-	-	-	-	-	-	-	-	-	-	-	-	-	-	-	-	-	-	-	-	-	1	
ПД-8		ПД 340-5290 (ВН-8)	-	1	-	-	-	-	-	-	-	-	-	-	-	-	-	-	-	-	-	-	-	-	-	1	
ПД-9		ПД 340-2820 (ВН-12)	-	1	-	-	-	-	-	-	-	-	-	-	-	-	-	-	-	-	-	-	-	-	-	1	
	Оконные отливы																										
ОТЛ-1		ОТЛ 200-900 (ОК-1)	2	-	-	-	-	-	-	-	-	-	-	-	-	-	-	-	-	-	-	-	-	-	-	2	RAL9005(черный)
ОТЛ-2		ОТЛ 200-1690 (ОК-2,ОК-3,ОК-5,ОК-7)	-	9	17	17	17	17	17	17	17	17	17	17	17	17	17	17	17	17	17	17	17	1	350	
ОТЛ-3		ОТЛ 200-1410 (ОК-4,ОК-6)	-	1	2	2	2	2	2	2	2	2	2	2	2	2	2	2	2	2	2	2	2	2	-	41	
ОТЛ-4		ОТЛ 200 -2720 (ВН-3)	-	1	-	-	-	-	-	-	-	-	-	-	-	-	-	-	-	-	-	-	-	-	-	1	
ОТЛ-5	Индивидуальное изготовление	ОТЛ 200-4590 (ВН-4)	-	1	-	-	-	-	-	-	-	-	-	-	-	-	-	-	-	-	-	-	-	-	-	1	
ОТЛ-6		ОТЛ 200-1690 (ВН-5,ВН-9)	-	2	-	-	-	-	-	-	-	-	-	-	-	-	-	-	-	-	-	-	-	-	-	2	
ОТЛ-7		ОТЛ 200-2290(ВН-7)	-	1	-	-	-	-	-	-	-	-	-	-	-	-	-	-	-	-	-	-	-	-	-	1	
ОТЛ-8		ОТЛ 200-5250 (ВН-8)	-	1	-	-	-	-	-	-	-	-	-	-	-	-	-	-	-	-	-	-	-	-	-	1	
ОТЛ-9		ОТЛ 200-2780 (ВН-12)	-	2	-	-	-	-	-	-	-	-	-	-	-	-	-	-	-	-	-	-	-	-	-	2	
ОТЛ-10		ОТЛ 200-5310 (ОЛ-1,ОЛ-5)	-	1	1	1	1	1	1	1	1	1	1	1	1	1	1	1	1	1	1	1	1	1	-	21	
ОТЛ-11		ОТЛ 200-2520 (ОЛ-2,ОЛ-6,ОЛ-6.1)	-	2	3	3	3	3	3	3	3	3	3	3	3	3	3	3	3	3	3	3	3	3	-	62	
ОТЛ-12		ОТЛ 200-2190 (ОЛ-3,ОЛ-7,ОЛ-7.1)	-	1	3	3	3	3	3	3	3	3	3	3	3	3	3	3	3	3	3	3	3	3	-	61	
ОТЛ-13		ОТЛ 200-4780 (ОЛ-4, ОЛ-4.1)	-	-	1	1	1	1	1	1	1	1	1	1	1	1	1	1	1	1	1	1	1	1	-	20	
ОТЛ-14		ОТЛ 200-3270 (ОЛ-8, ОЛ-8.1)	-	-	1	1	1	1	1	1	1	1	1	1	1	1	1	1	1	1	1	1	1	1	-	20	
ОТЛ-15		ОТЛ 200-2650 (ОЛ-9, ОЛ-9.1)	-	-	1	1	1	1	1	1	1	1	1	1	1	1	1	1	1	1	1	1	1	1	-	20	

Габаритные схемы окон и балконных блоков

Габаритные схемы остекления лоджий

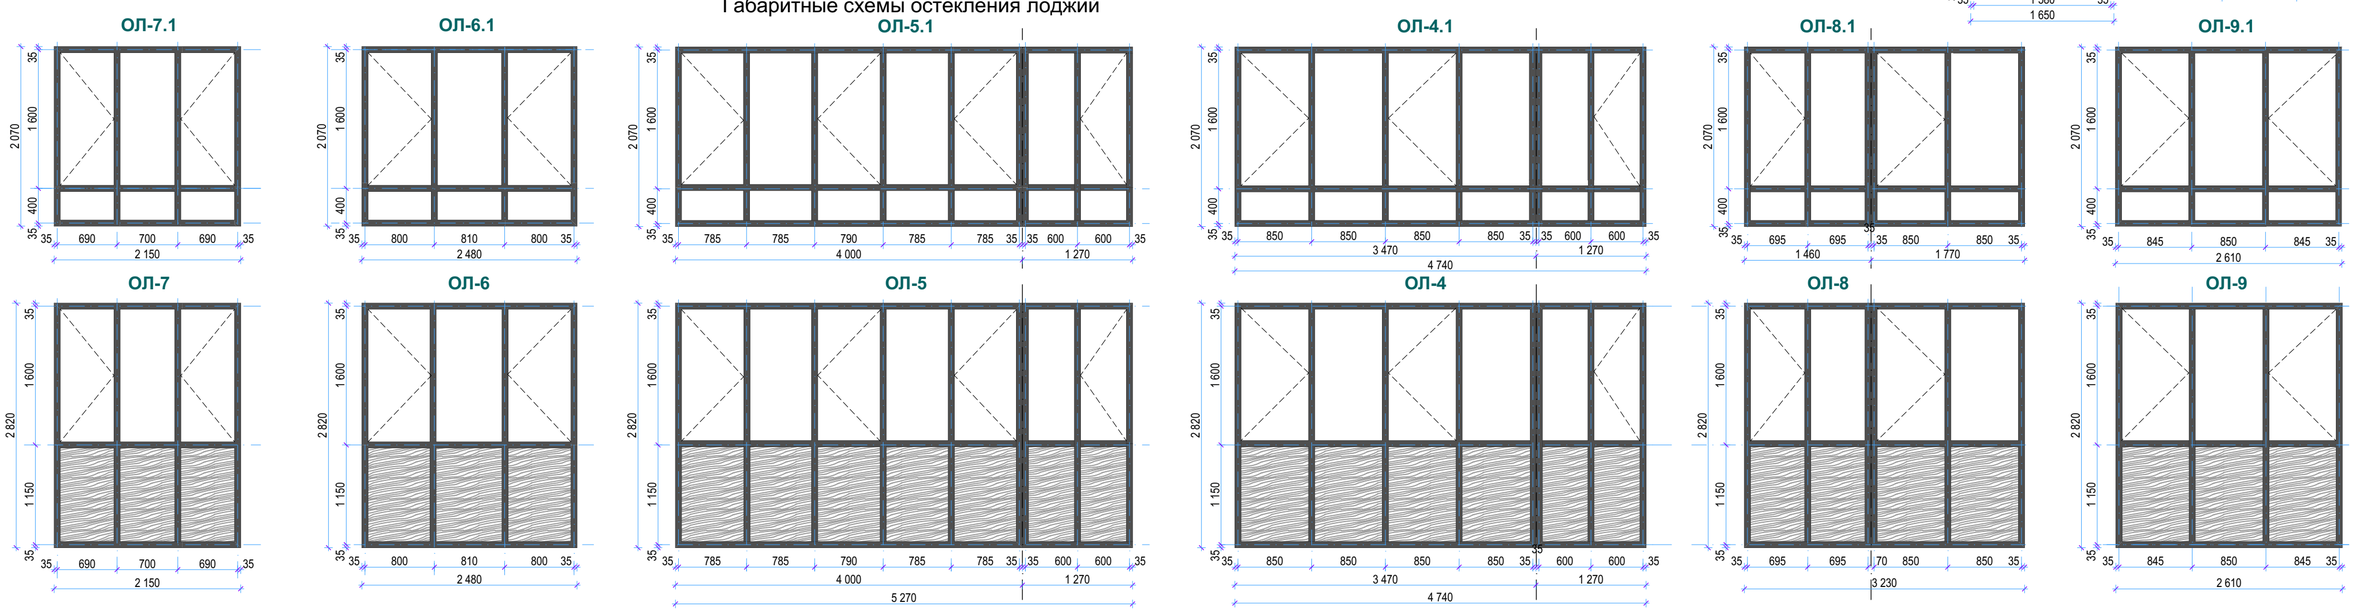

Условные обозначения

- Заполнение-Сэндвич-панель, Снаружи к профилю закрепляется композитная декоративная панель
- Заполнение-Сэндвич-панель,
- Заполнение-Триплекс

1. Перед изготовлением оконных, балконных блоков и остекления лоджий выполнить обмеры проемов.
2. Заполнение оконных блоков 4М1-10-4М1-10-4МF (двухкамерный стеклопакет 32 мм с мультифункциональным стеклом)ГОСТ 30826-2014
3. Все элементы заполнения проемов замаркированы на планах для отделочных работ листы АС-23-30.
4. Рисунок разбивки витражей, ширина коробки и остекление витражных систем уточнить в соответствии с техническими возможностями подрядной организации и согласовать с автором проекта.
5. Высоту вертикальных ручек из нержавеющей стали принять не менее 1 800 мм.
6. Все оконные блоки оборудовать аэробоксами, "детскими" замками

Изм.	Кол.уч.	Лист	№док.	Подпись	Дата	49-АС		
						Жилой дом по улице Полоненко 12, г. Волгоград.		
ГАП		Салихова					Стадия	Лист	Листов
Архитектор		Енова					Р	31	
Н.контроль		Волошина				Спецификация элементов заполнения проемов.Схемы оконных,балконных блоков	ООО фирма"КОМ-БИЛДИНГ"		

Взам. инв.№ | Подп. и дата | Инв.№ подл.