Спецификация элементов заполнения проемов (двери)

Поз.	Обозначение	Наименование	Кол.	Масса	Примечание
	Наружные, внутренние и служебные дверные блоки				
ДН-1 (вход в подвал)	ГОСТ 31173-2016 Блоки стальные дверные	ДСН,А,Оп,Прг,Н,М2,Псп 2080-990 Дверь наружная входная, однопольная, с правым открыванием, с порогом, открывание наружу, класс прочности М2, дверное полотно типа сендвич утепленная	1		Проем 1010х2100(h) мм 1.Цвет полотна RAL 9004 2.Цвет ручки RAL 9004 3.Доводчик 4.Уплотнение в притворах 5.Замок на ключе
ДН-2 (вход в ЛК)	ГОСТ 31173-2016 Блоки стальные дверные	ДСН,А,Дп,Прг,Н,М2,Псп 2080-1480 Дверь наружная входная, двупольная, с правым открыванием, с порогом, открывание наружу, класс прочности М2, дверное полотно типа сендвич утепленная	1		Проем 1500х2100(h) мм 1.Цвет полотна RAL 9004 2.Цвет ручки RAL 9004 3.Доводчик 4.Уплотнение в притворах 5.Организация доступа по электронному ключу
ДВ-01 (вход в насос. пожаро-тушения и в электр.)	ГОСТ Р 57327-2016 Двери металлические противопожарные	ДПС 01 2080-990 П EIS 30 Дверь противопожарная, глухая, однопольная, правая, предел огнестойкости 30 мин.	1		Проем 1010х2100(h) мм 1.Цвет RAL 9005 2.Уплотнение в притворах 3.Доводчик
ДВ-02 (вход в подвал)	ГОСТ 31173-2016 Блоки стальные дверные	ДСВ,В1,Оп,Прг,Н,М3,Псп 2070-990 Дверь внутренняя, однопольная, с правым открыванием, с порогом, открывание наружу, класс прочности М3, дверное полотно типа сендвич	1		Проем 1010х2100(h) мм 1.Цвет RAL 9004 2.Уплотнение в притворах 3.Доводчик
ДВ-03 (подвал)	ГОСТ Р 57327-2016 Двери металлические противопожарные	ДПС 01 2080-990 П EIS 30 Дверь противопожарная, глухая, однопольная, правая, предел огнестойкости 30 мин.	1		Проем 1010х2100(h) мм 1.Цвет RAL 9004 2.Уплотнение в притворах 3.Доводчик
ДН-3 (выход на переход. лоджию)	ГОСТ 23747-2015 Блоки дверные из алюминиевых сплавов	ДАН,О,П,Дв,Пр,Р 2080-1420 дверной блок наружный из теплого алюминиевого профиля, остекленный (ударопрочное или триплекс) с порогом, двупольный, с правым открыванием, распашная	34		Проем внутр. 1440х2100(h) мм 1.Цвет алюм. профиля RAL 9005 2.Ручка - горизонтальная, нажимная 3.Уплотнение в притворах
ДН-4 (вход в подвал)	ГОСТ 31173-2016 Блоки стальные дверные	ДСН,А,Оп,Прг,Н,М2,Псп 2080-1150 Дверь наружная входная, однопольная, с правым открыванием, с порогом, открывание наружу, класс прочности М2, дверное полотно типа сендвич, утепленная, с остеклением	1		Проем 1170х2100(h) мм 1.Цвет полотна RAL 9004 2.Цвет ручки RAL 9004 3.Доводчик 4.Уплотнение в притворах 5.Замок на ключе
ДН-5 (вход в ЛК, котельн.	ГОСТ 31173-2016 Блоки стальные дверные	ДСН,А,Оп,Прг,Н,М2,Псп 2080-1150 Дверь наружная входная, однопольная, с правым открыванием, с порогом, открывание наружу, класс прочности М2, дверное полотно типа сендвич, утепленная	2		Проем 1170х2100(h) мм 1.Цвет полотна RAL 9004 2.Цвет ручки RAL 9004 3.Доводчик 4.Уплотнение в притворах 5.Замок на ключе
ДН-5.1 (вход в ЛК,)	ГОСТ 31173-2016 Блоки стальные дверные	ДСН,А,Оп,Прг,Вн,М2,Псп 2080-1150 Дверь наружная входная, однопольная, с правым открыванием, с порогом, открывание наружу, класс прочности М2, дверное полотно типа сендвич, утепленная	1		Проем 1170х2100(h) мм 1.Цвет полотна RAL 9004 2.Цвет ручки RAL 9004 3.Доводчик 4.Уплотнение в притворах 5.Замок на ключе
ДН-6 (выход на кровлю.)	ГОСТ Р 57327-2016 Двери металлические противопожарные	ДПС 01 1980-1150 П EIS 30 Дверь противопожарная, глухая, однопольная, правая, предел огнестойкости 30 мин.	1		Проем 1170х2000(h) мм 1.Цвет полотна RAL 9004 2.Цвет ручки RAL 9004 3.Доводчик 4.Уплотнение в притворах 5.Замок на ключе
ДВ-1	ГОСТ Р 57327-2016 Двери металлические противопожарные	ДПС 01 2080-990 П EIS 45 Дверь противопожарная, глухая, однопольная, правая, предел огнестойкости 45 мин.	42		Проем 1170х2100(h) мм 1.Цвет полотна RAL 9004 2.Цвет ручки RAL 9004 3.Доводчик 4.Уплотнение в притворах 5.Замок на ключе
ДВ-2	ГОСТ 31173-2016 Блоки стальные дверные	ДСВ,Оп,Прг,Пр,Н,М3 2090-890 дверной блок стальной внутренний, однопольный, с порогом, с правым открыванием, открывание наружу, класс прочности М3, глухой.	41		Проем 910х2100(h) мм 1.Цвет см. дизайн-проект 2.Уплотнение в притворах 3.Уточнения см. дизайн-проект 4.Замок на ключе
ДВ-3	ГОСТ 31173-2016 Блоки стальные дверные	ДСВ,Оп,Прг,Л,Н,М3 2090-890 дверной блок стальной внутренний, однопольный, с порогом, с левым открыванием, открывание наружу, класс прочности М3, глухой.	20		Проем 910х2100(h) мм 1.Цвет см. дизайн-проект 2.Уплотнение в притворах 3.Уточнения см. дизайн-проект 4.Замок на ключе
ДВ-4	ГОСТ 23747-2015 Блоки дверные из алюминиевых сплавов	ДАВ,Г,П,Оп,Л,Р 2080-790 дверной блок внутренний из алюминиевого профиля, с порогом, однопольный, с левым открыванием, распашная	1		Проем 810х2100(h) мм 1.Дверь скрытого монтажа 2.Цвет см. дизайн-проект 3.Уточнения см. дизайн-проект 4.Замок на ключе
ДВ-5	ГОСТ 31173-2016 Блоки стальные дверные	ДСВ, К,Оп,Прг,Пр,Н,М3 2090-990 дверной блок стальной внутренний, однопольный, с порогом, с правым открыванием, открывание наружу, класс прочности М3, глухой.	143		Проем 1010х2100(h) мм 1.Цвет см. дизайн-проект 2.Уточнения см. дизайн-проект
ДВ-6	ГОСТ 31173-2016 Блоки стальные дверные	ДСВ,К,Оп,Прг,Л,Н,М3 2090-990 дверной блок стальной внутренний, однопольный, с порогом, с левым открыванием, открывание наружу, класс прочности М3, глухой.	41		Проем 1010х2100(h) мм 1.Цвет см. дизайн-проект 2.Уточнения см. дизайн-проект
ДВ-7	ГОСТ 23747-2015 Блоки дверные из алюминиевых сплавов	ДАВ,Т,О,П,Дв,Пр,Р 2080-1480 дверной блок внутренний,тамбурный из холодного алюминиевого профиля, остекленный (ударопрочное или триплекс) с порогом, двупольный, с правым открыванием, распашная	1		Проем внутр. 1500х2100(h) мм 1.Цвет алюм. профиля RAL 9004 2.Ручка -штанга, не менее 1500мм 3.Уплотнение в притворах
ДВ-8	ГОСТ 23747-2015 Блоки дверные из алюминиевых сплавов	ДАВ,Т,О,П,Дв,Л,Р 2080-1420 дверной блок внутренний,тамбурный из холодного алюминиевого профиля, остекленный (ударопрочное или триплекс) с порогом, двупольный, с левым открыванием, распашная	20		Проем внутр. 1440х2100(h) мм 1.Цвет алюм. профиля RAL 9004 2.Ручка - штанга, не менее 1500мм 3.Уплотнение в притворах
ДВ-9	ГОСТ 31173-2016 Блоки стальные дверные	ДСВ,Оп,Прг,Пр,Н,М3 1780-1150 дверной блок стальной внутренний, однопольный, с порогом, с правым открыванием, открывание наружу, класс прочности М3, глухой.	1		Проем 1170х1800(h) мм 1.Цвет RAL9004 2.Уплотнение в притворах 4.Замок на ключе
ДВ-10	ГОСТ Р 57327-2016 Двери металлические противопожарные	ДПС 01 2080-1480 П EIS 60 Дверь противопожарная, глухая, двупольная, правая, предел огнестойкости 60 мин.	20		Проем 1010х2100(h) мм 1.Цвет RAL 7015 2.Уплотнение в притворах 3.Доводчик 4*. Ручка-штанга
ДВ-11	ГОСТ Р 57327-2016 Двери металлические противопожарные	ДПС 01 2080-1480 П EIS 60 Дверь противопожарная, глухая, двупольная,левая, предел огнестойкости 60 мин.	20		Проем 1010х2100(h) мм 1.Цвет RAL 7015 2.Уплотнение в притворах 3.Доводчик 4*. Ручка-штанга

Габаритные схемы дверей

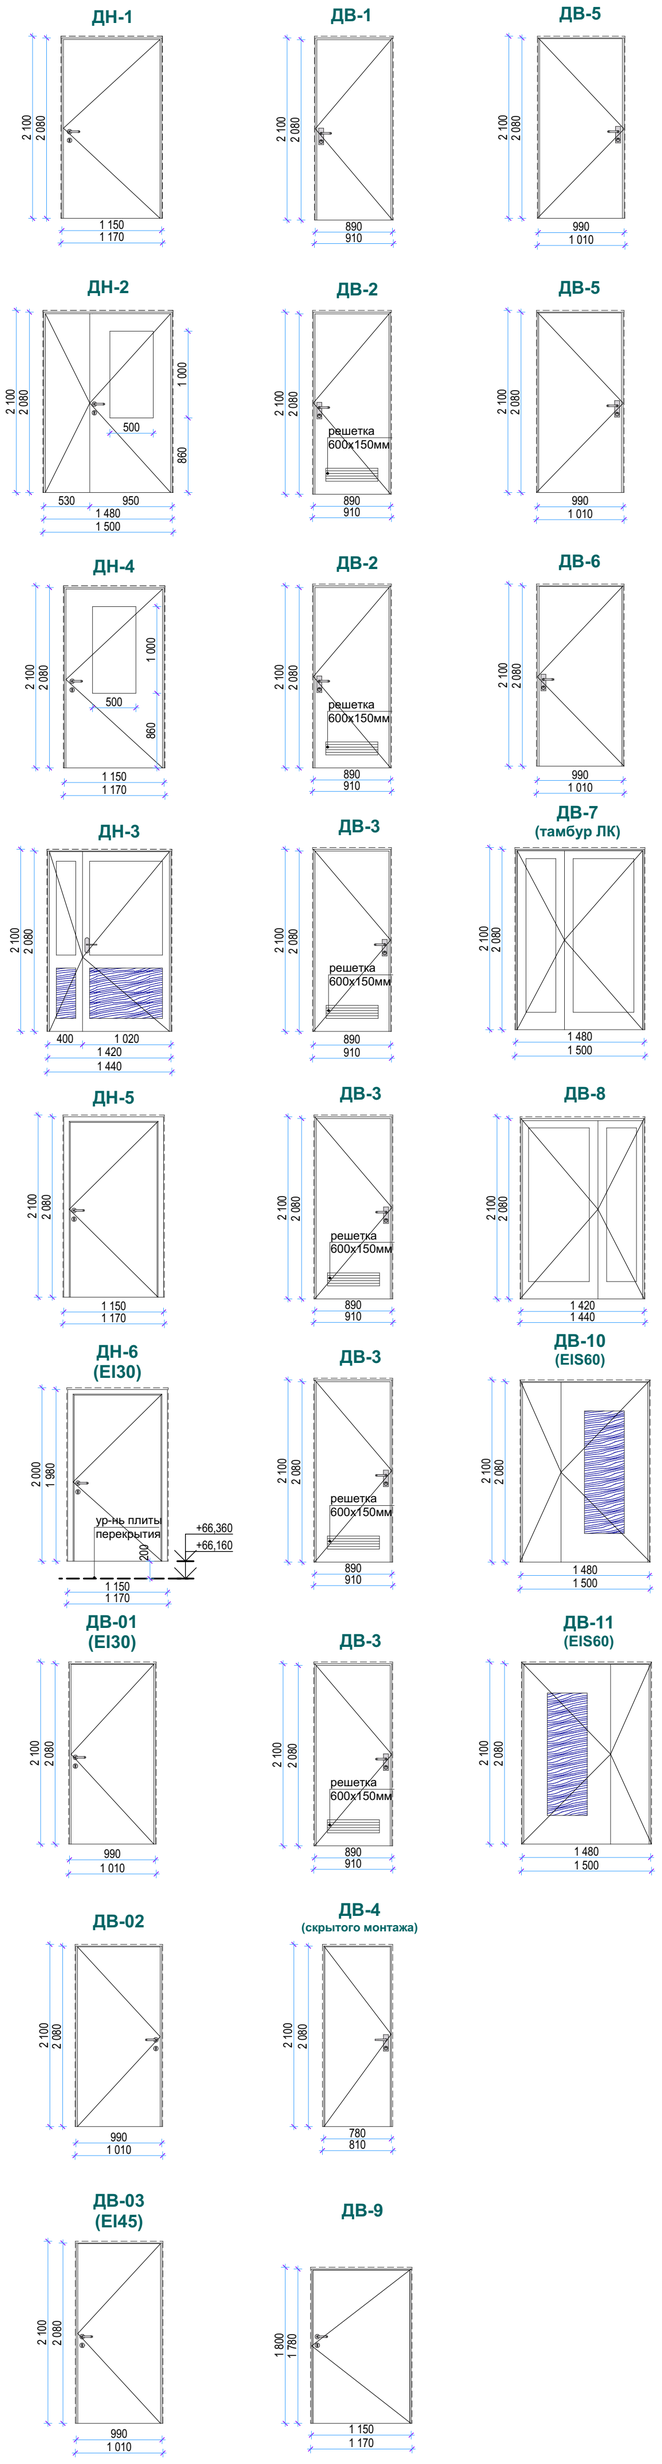

1.Перед изготовлением дверейй выполнить обмеры проемов.
2.Открывание дверей указаны на схемах дверей и отделочных планах.
3.Все двери замаркированы на планах для отделочных работ листы АС-24-30.
4.Высоту вертикальных ручек из нержавеющей стали принять не менее 1 500 мм.
5.Уточнения, в т.ч. по декоративному оформлению дверей, см. дизайн-проект

						49-АС	
						Жилой дом по улице Полоненко 12, г. Волгоград.	
Изм.	Кол.уч.	Лист	№док.	Подпись	Дата		
ГАП		Салихова				Стадия: Р	Лист: 33 / Листов:
Архитектор		Енова					
Н.контроль		Волошина				Спецификация элементов заполнения проемов(двери). Схемы дверей	ООО фирма"КОМ-БИЛДИНГ"

Взам. инв.№ | Подп. и дата | Инв.№ подл.