


| Спецификация элементов заполнения проемов (вitraжи) |                 |                                   |      |       |  |
|---|-----------------|-----------------------------------|------|-------|--|
| Поз.  | Обозначение     | Наименование                      | Кол. | Масса | Примечание   |
| Витражи наружные                                    |                 |                                   |      |       |  |
| ВН-1  | ГОСТ 21519-2022 | О-А-К 3800х4130                   | 1    |       | 1.Цвет профиля RAL 9005<br>2.Цвет ручки нержавеющая сталь<br>3.Доводчик                            |
|   | ГОСТ 23747-2015 | ДАН О Дв П Р 2355(н)х2030         |      |       |  |
| ВН-2  | ГОСТ 21519-2022 | О-А-Н 3800х2725                   | 1    |       | 1.Цвет профиля RAL 9005<br>2.Цвет ручки нержавеющая сталь<br>3.Доводчик, 4.Замок-ключ              |
|   | ГОСТ 23747-2015 | ДАН О Дв П Р 2355(н)х1520         |      |       |  |
| ВН-3  | ГОСТ 21519-2022 | О-А-К 3015х2720                   | 1    |       | 1.ПД-4 2.ОТЛ-4 3.Ral 9005  |
| ВН-4  | ГОСТ 21519-2022 | О-А-К 3015х4590                   | 1    |       | 1.ПД-5 2.ОТЛ-5 3.Ral 9005  |
| ВН-5  | ГОСТ 21519-2022 | О-А-К 3015х1685                   | 1    |       | 1.ПД-6 2.ОТЛ-6 3.Ral 9005  |
| ВН-6  | ГОСТ 21519-2022 | О-А-Н 3800х3240                   | 1    |       | 1.Цвет профиля RAL 9005<br>2.Цвет ручки нержавеющая сталь<br>3.Доводчик, 4.Замок-ключ              |
|   | ГОСТ 23747-2015 | ДАН О Дв П Р 2355(н)х2000         |      |       |  |
| ВН-7  | ГОСТ 21519-2022 | О-А-К 3015х2290                   | 1    |       | 1.ПД-7 2.ОТЛ-7 3.Ral 9005  |
| ВН-8  | ГОСТ 21519-2022 | О-А-К 3015х6585                   | 1    |       | 1.ПД-8 2.ОТЛ-8 3.Ral 9005  |
| ВН-9  | ГОСТ 21519-2022 | О-А-К 3015х1690                   | 1    |       | 1.ПД-6 2.ОТЛ-6 3.Ral 9005  |
| ВН-10   | ГОСТ 21519-2022 | О-А-Н 3800х2860                   | 1    |       | 1.Цвет профиля RAL 9005<br>2.Цвет ручки нержавеющая сталь<br>3.Доводчик, 4.Замок-ключ              |
|   | ГОСТ 23747-2015 | ДАН О Дв П Пр Р 2355(н)х1510      |      |       |  |
| ВН-11   | ГОСТ 21519-2022 | О-А-Н 3800х3020                   | 1    |       | 1.Цвет профиля RAL 9005<br>2.Цвет ручки нержавеющая сталь<br>3.Доводчик, 4.Замок-ключ              |
|   | ГОСТ 23747-2015 | ДАН О Дв П Пр Р 2355(н)х1510      |      |       |  |
| ВН-12   | ГОСТ 21519-2022 | О-А-К 3280х2790                   | 1    |       | 1.ПД-9 2.ОТЛ-9 3.Ral 9005  |
| ВН-13   | ГОСТ 21519-2022 | О-А-ПР 3280х2650                  | 1    |       | 1.ОТЛ-9 2.Ral 9005<br>3. Разместить ручку макс.низко   |
| Витражи внутренние                                  |                 |                                   |      |       |  |
| ВВ-1  | ГОСТ 21519-2022 | О-А-ПР 3800х1860                  | 1    |       | 1.Ral 9005<br>2.Тонировка пленкой h=1250мм   |
| ВВ-2  | ГОСТ 21519-2022 | О-А-ГО 3800х2580                  | 1    |       | 1.Цвет профиля RAL 9005<br>2.Цвет ручки нержавеющая сталь<br>3.Доводчик, 4.Замок-ключ              |
|   | ГОСТ 23747-2015 | ДАВ О Оп Бпр Пр Р 2355(н)х865     |      |       |  |
| ВВ-3  | ГОСТ 21519-2022 | О-А-ПР 3800х2440                  | 1    |       | 1.Цвет профиля RAL 9005<br>2.Цвет ручки нержавеющая сталь<br>3.Доводчик, 4.Электронный ключ        |
|   | ГОСТ 23747-2015 | ДАВ Т О Дв Бпр Р 2355(н)х1910     |      |       |  |
| ВВ-4  | ГОСТ 21519-2022 | О-А-ГО 3800х2800                  | 1    |       | 1.Противопожарный EIS60<br>2.Цвет профиля RAL 9005<br>3.Цвет ручки нержавеющая сталь<br>4.Доводчик |
|   | ГОСТ 23747-2015 | ДАВ О Дв П Пр Р 2355(н)х1450      |      |       |  |
| ВВ-5  | ГОСТ 21519-2022 | О-А-ГО 3800х2800                  |      |       | 1.Противопожарный EIS60<br>2.Цвет профиля RAL 9005<br>3.Цвет ручки нержавеющая сталь<br>4.Доводчик |
|   | ГОСТ 23747-2015 | ДАВ О Дв П Л Р 2355(н)х1450       |      |       |  |
| ВВ-6  | ГОСТ 21519-2022 | О-А-ГО 3800х2400                  | 1    |       | 1.Цвет профиля RAL 9005<br>2.Цвет ручки нержавеющая сталь<br>3.Доводчик                            |
|   | ГОСТ 23747-2015 | ДАВ Т Км Дв Бпр Пр Р 2355(н)х1450 |      |       |  |
| ВВ-7  | ГОСТ 21519-2022 | О-А-ГО 3800х2540                  | 1    |       | 1.Цвет профиля RAL 9005<br>2.Цвет ручки нержавеющая сталь<br>3.Доводчик, 4.Электронный ключ        |
|   | ГОСТ 23747-2015 | ДАВ О Дв Бпр Л Р 2355(н)х970      |      |       |  |
| ВВ-8  | ГОСТ 21519-2022 | О-А-ГО 3800х2650                  | 1    |       | 1.Ral 9005   |
| ВВ-9  | ГОСТ 21519-2022 | О-А-ГО 3800х2240                  | 1    |       | 1.Ral 9005   |
| ВВ-10   | ГОСТ 21519-2022 | О-А-ГО 3800х2015                  | 1    |       | 1.Цвет профиля RAL 9005<br>2.Тонировка пленкой h=1250мм  |
| ВВ-11   | ГОСТ 23747-2015 | ДАВ Км Ф Оп Бпр Пр Р 2800(н)х910  | 1    |       | 1.Цвет профиля RAL 9005<br>2.Цвет ручки нержавеющая сталь<br>3.Доводчик, 4.Электронный ключ        |
|   | ГОСТ 21519-2022 | О-А-ГО 3800х2015                  |      |       |  |
| ВВ-12   | ГОСТ 21519-2022 | О-А-ГО 3800х2015                  | 1    |       | 1.Цвет профиля RAL 9005<br>2.Цвет ручки нержавеющая сталь<br>3.Доводчик, 4.Электронный ключ        |
|   | ГОСТ 23747-2015 | ДАВ О Оп Бпр Л Р 2355(н)х970      |      |       |  |

Габаритные схемы наружных витражей

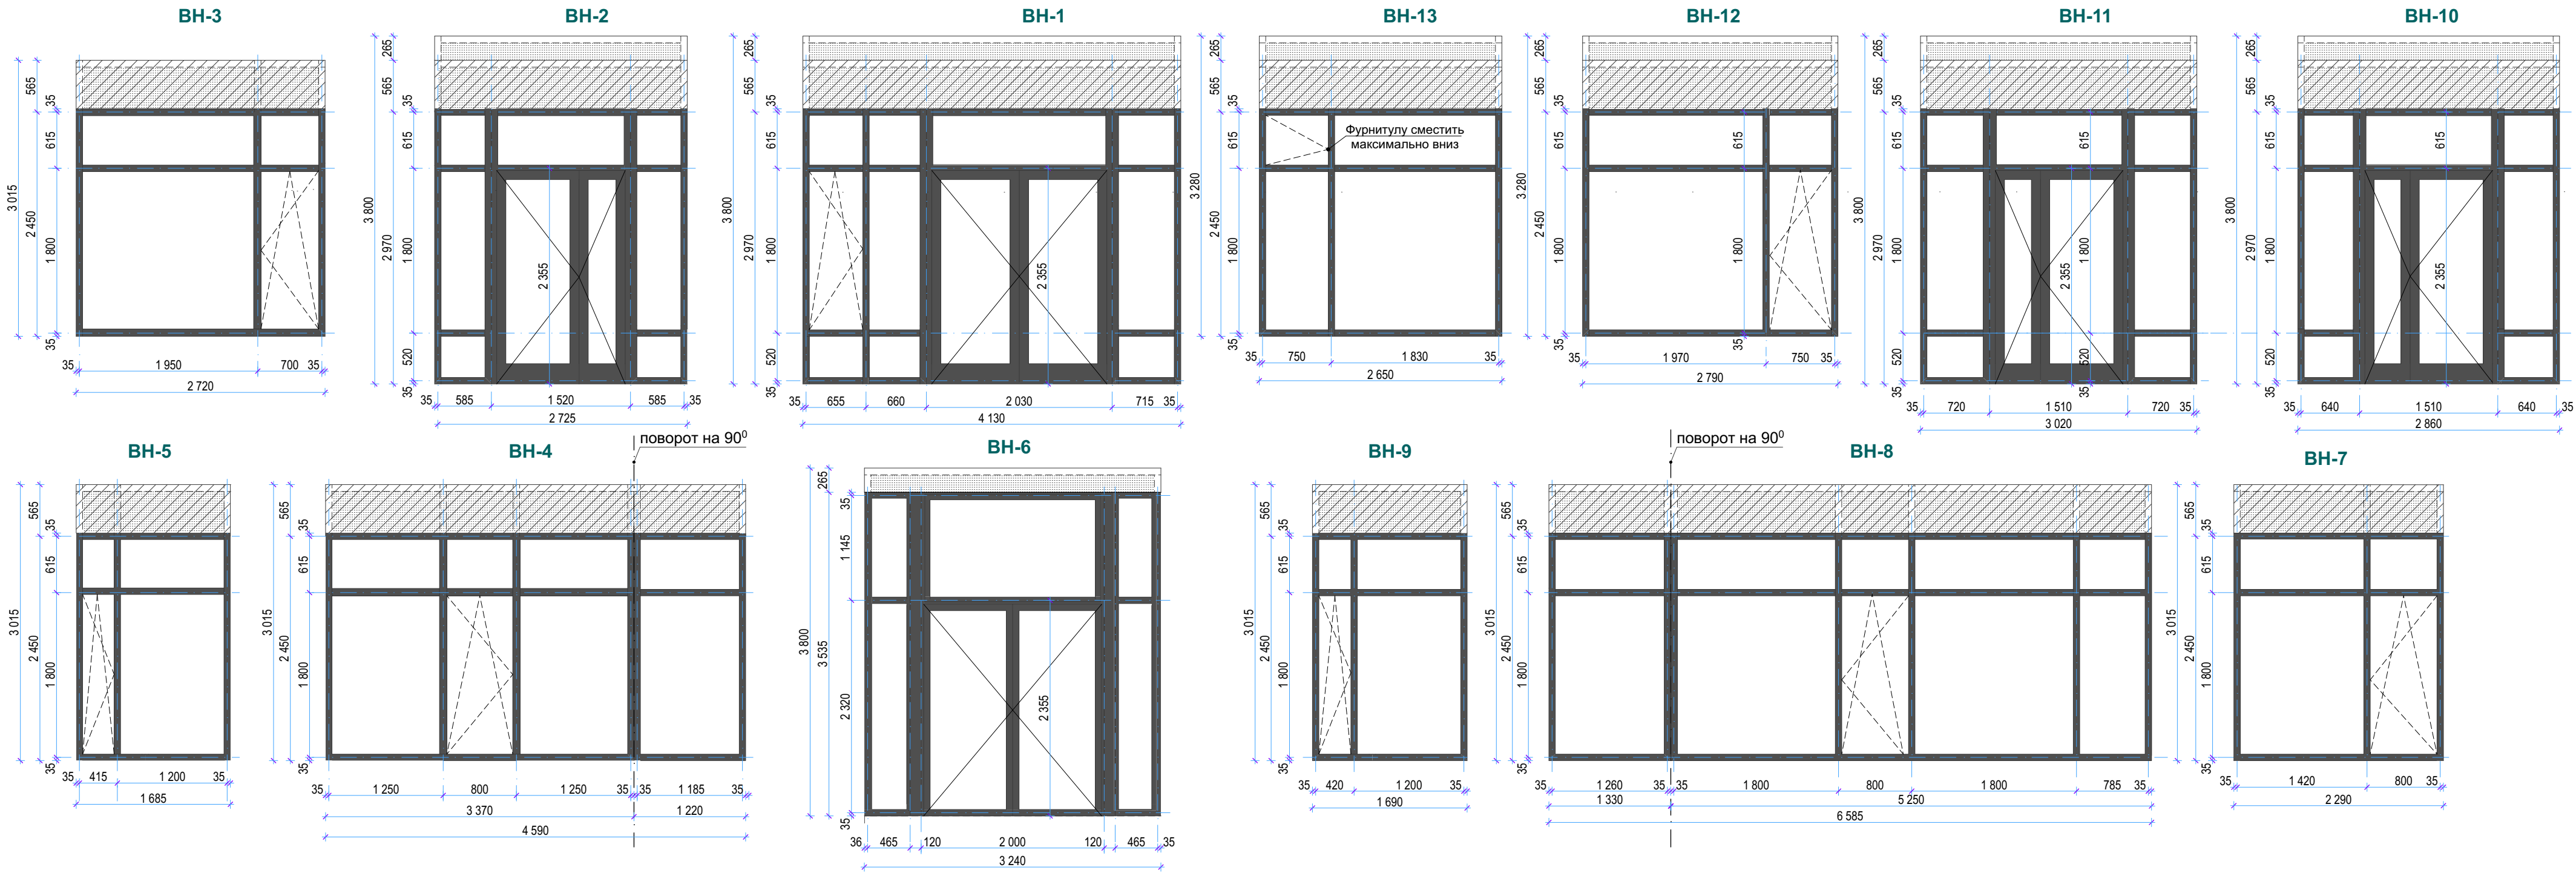

Габаритные схемы внутренних витражей



- 1.Перед изготовлением витражей выполнить обмеры проемов.
- 2.Открытие витражных дверей указаны на схемах витражей и планах отделочных работ 1 эт. л. АС-24.
- 3.Все витражи замаркированы на плане для отделочных работ 1 этажа лист АС-24.
- 4.Рисунок разбивки витражей, ширина коробки и остекление витражных систем уточнить в соответствии с техническими возможностями подрядной организации и согласовать с автором проекта.
- 5.Высоту вертикальных ручек из нержавеющей стали принять не менее 1 800 мм.
- 6.Уточнения в т.ч. по декоративному оформлению дверей см. дизайн-проект

|   |          |                        |      |
|---|----------|------------------------|------|
| 49-AC   |          |                        |      |
| Жилой дом по улице Полоненко 12, г. Волгоград.                      |          |                        |      |
| Изм.  | Коп.уз.  | Лист                   | №док |
| ГАП   | Салихова | Подпись                | Дата |
| Архитектор  | Енова    | Подпись                | Дата |
| Н.контроль  |          | Волошина               |      |
| Спецификация элементов заполнения проемов(вitraжей).Схемы витражей. |          | ООО фирма"КОМ-БИЛДИНГ" |      |