


Ивв N подл.	
Подпись и дата	
Взамен инв. N	

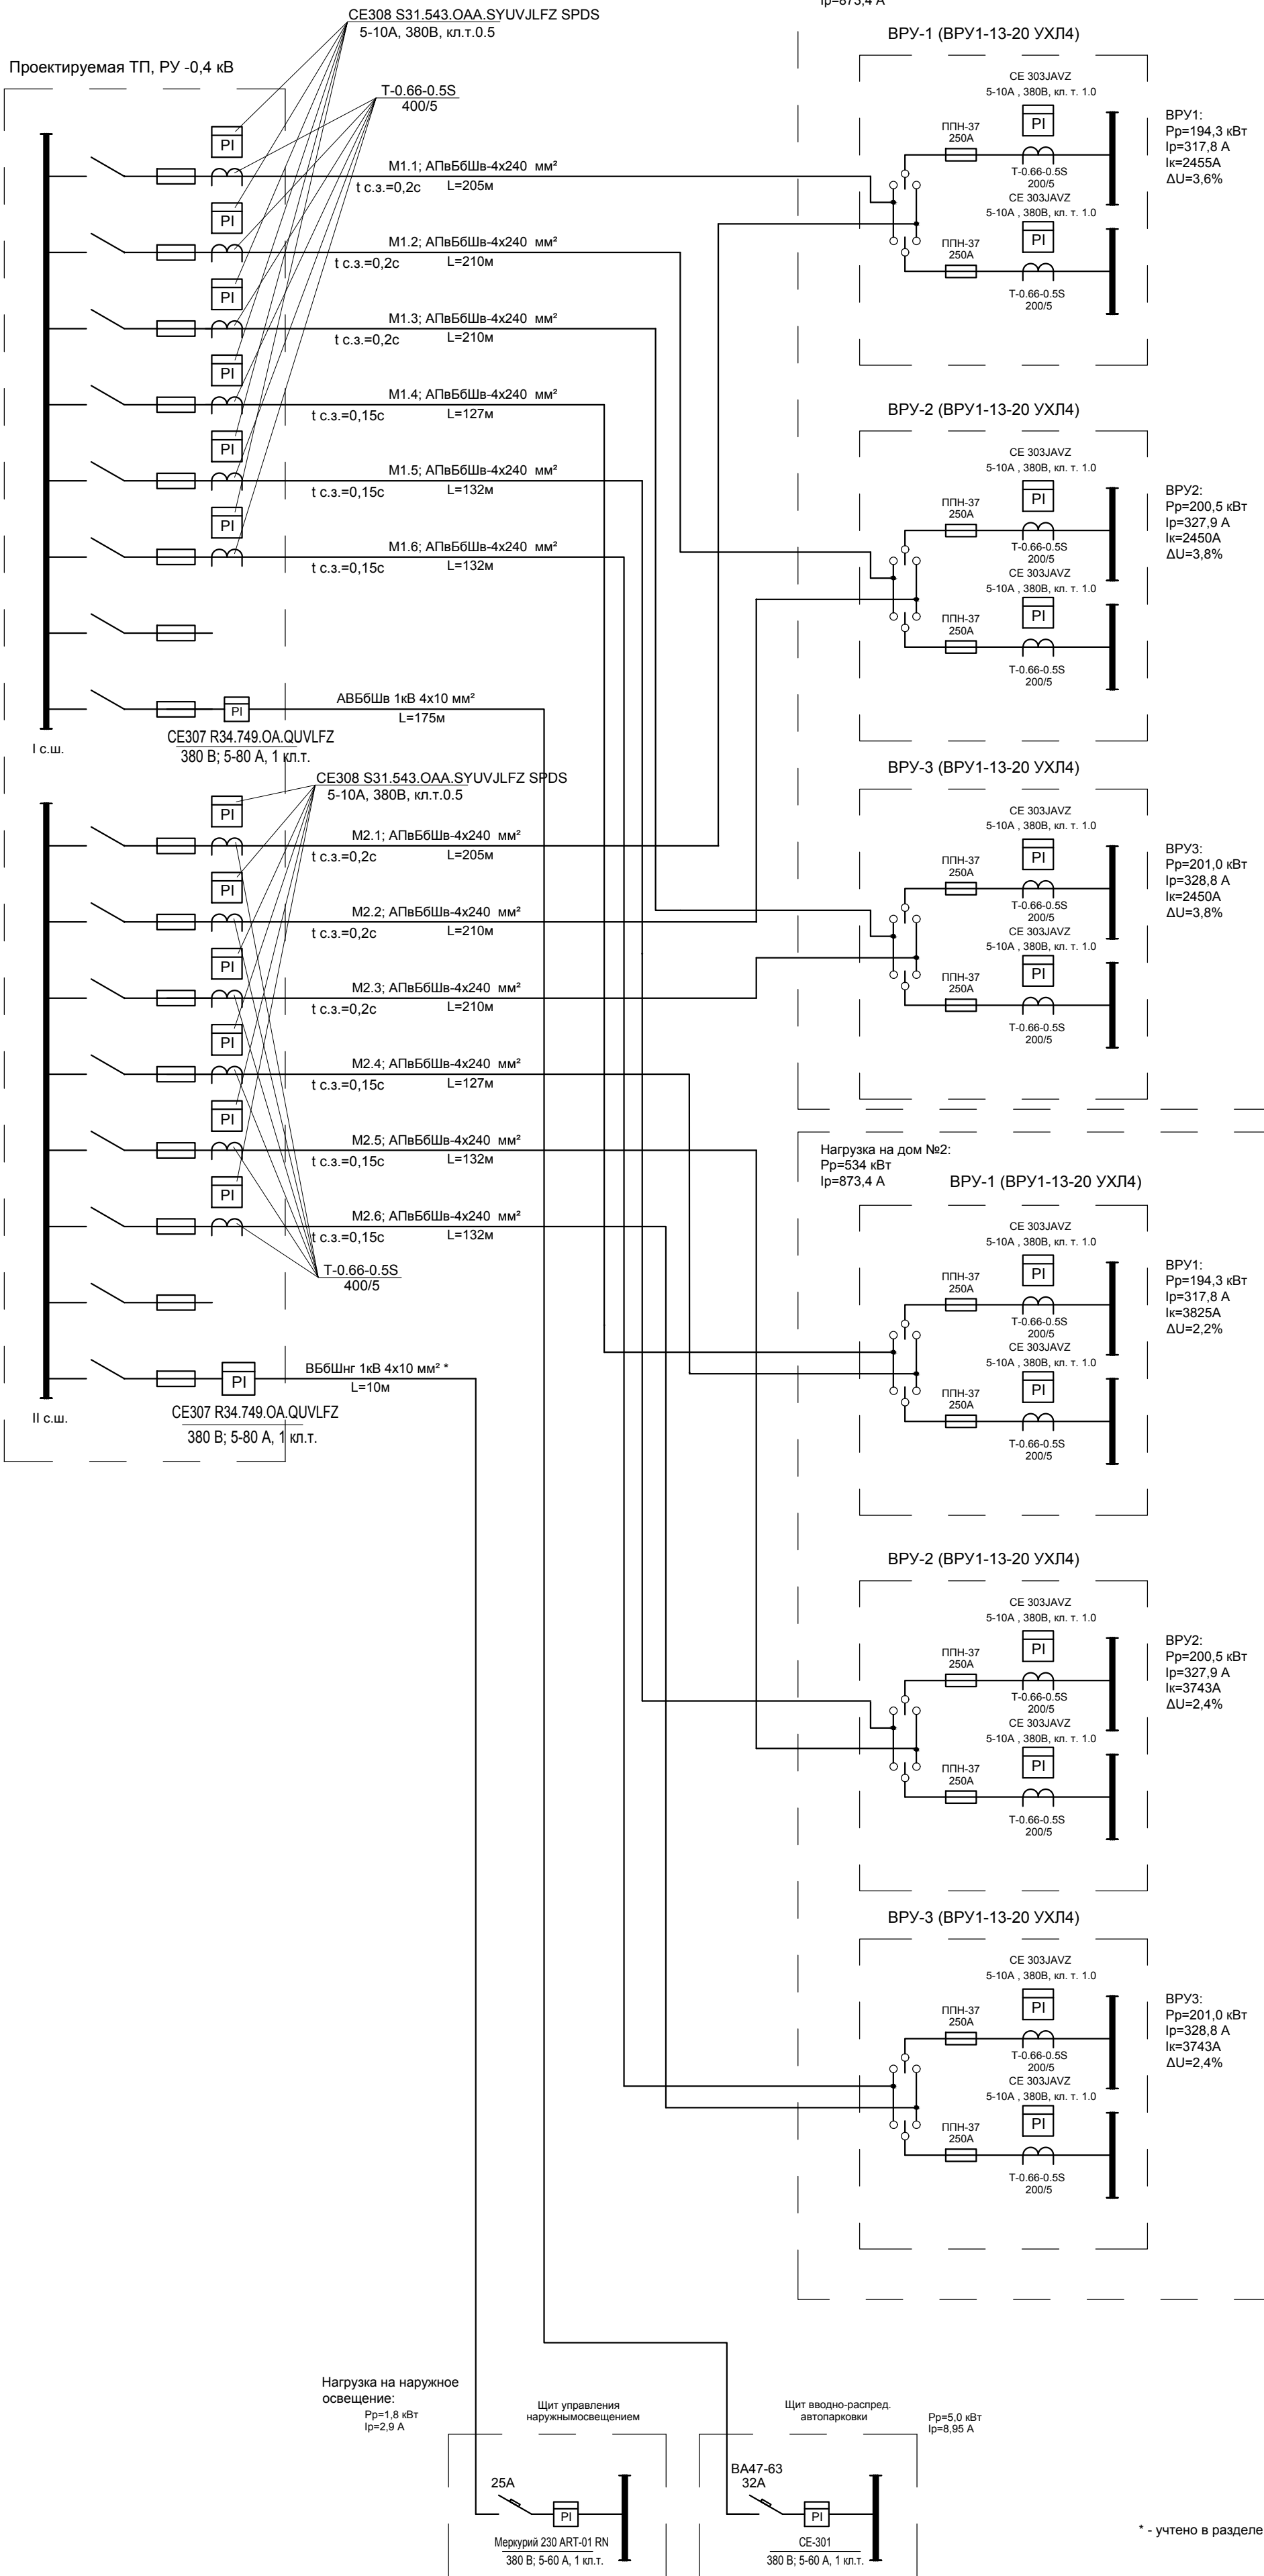

						47-ЭС				
						Жилой комплекс с автостоянкой открытого типа по ул. им. Владимира Петровского, 4а в г. Волгограде.				
Изм.	Кол.уч.	Лист	№док.	Подпись	Дата	Жилой дом №1	Стадия	Лист	Листов	
ГИП		Волошина		<i>Волошина</i>			Р	2		
Разработал		Андреичко		<i>Андреичко</i>						
						Схема электроснабжения 0,4 кВ	ООО фирма"КОМ-БИЛДИНГ"			
Н.контроль		Волошина		<i>Волошина</i>						