


ФРАГМЕНТ НАРУЖНОЙ СТЕНЫ 4,6,8,10,12 ЭТАЖЕЙ

ПЛАН 3-12 ЭТАЖЕЙ

ФРАГМЕНТ НАРУЖНОЙ СТЕНЫ 4,6,8,10,12 ЭТАЖЕЙ

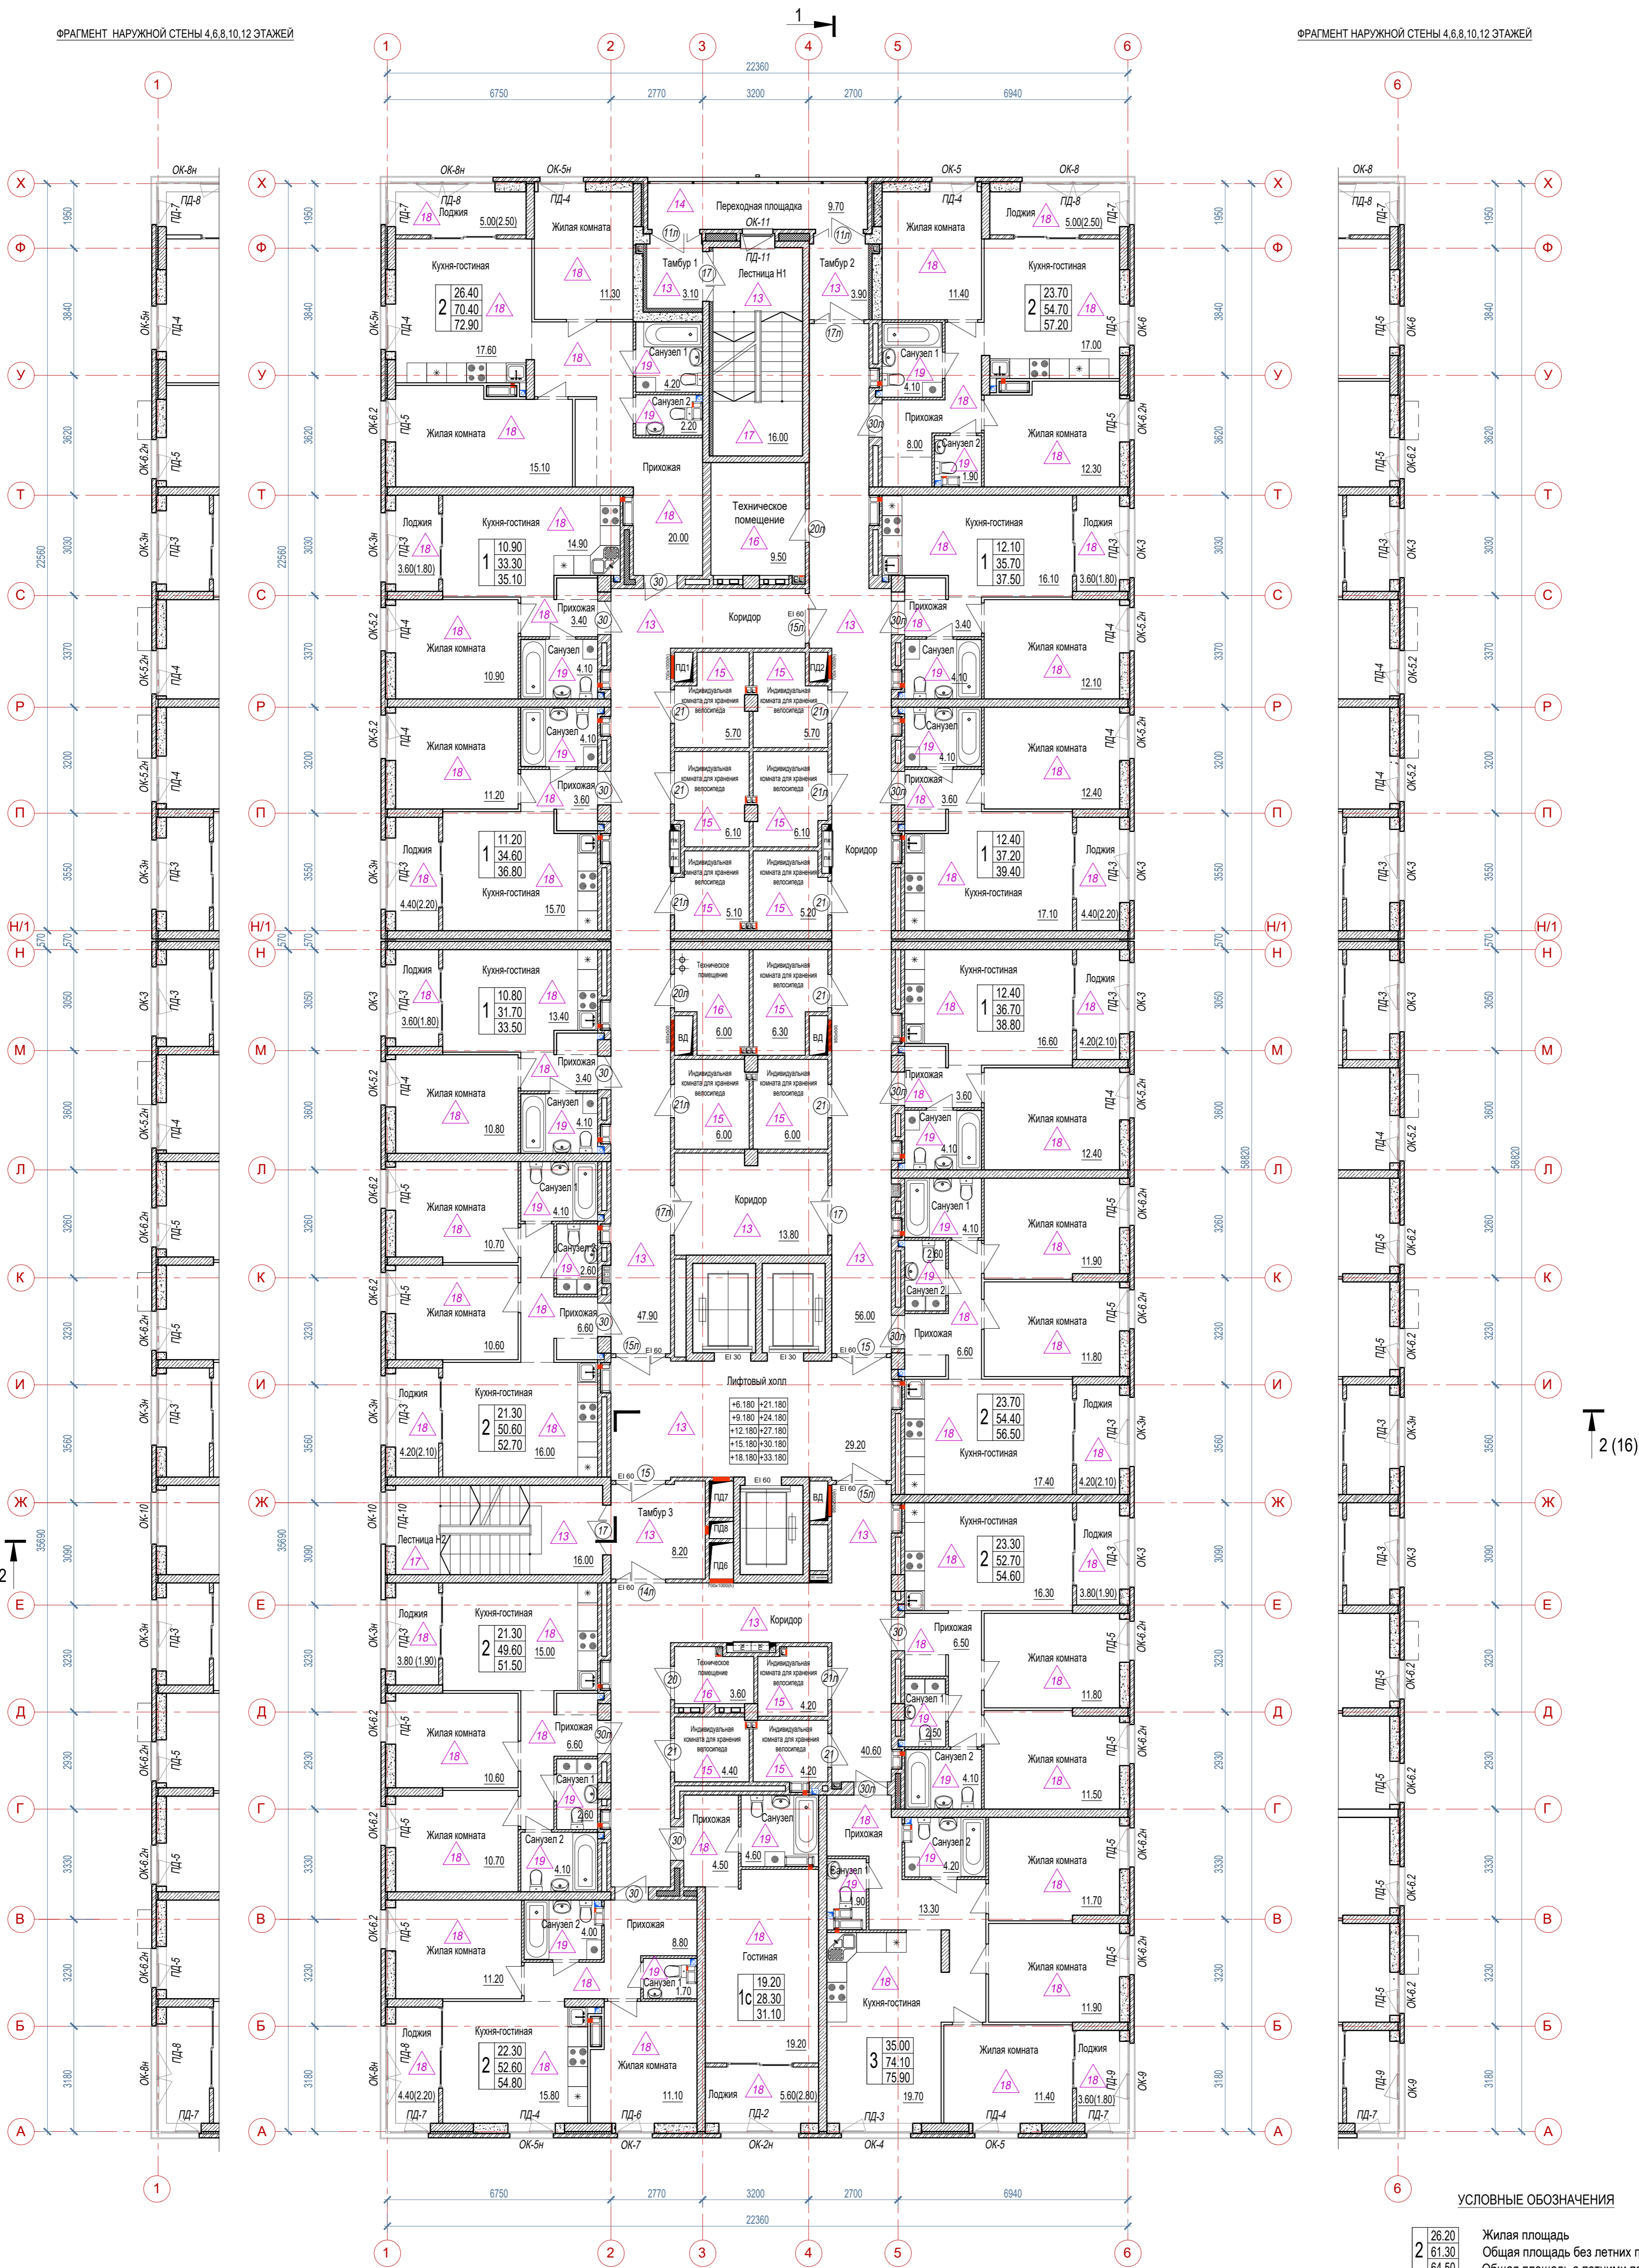


УСЛОВНЫЕ ОБОЗНАЧЕНИЯ

Жилая площадь
Общая площадь без летних помещений
Общая площадь с летними помещениями с коэффициентом 0,5

Тип пола по экспликации полов

Номер дверного блока по спецификации

- Ведомость отделки помещений смотри лист АС-31.
- Экспликацию полов смотри лист АС-31.
- Спецификацию элементов заполнения проемов смотри листы АС-34...АС-38.
- Внутриквартирные двери показаны условно, устанавливаются собственником данных помещений.

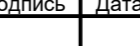						Обозначение: 47-2-AC		
						Жилой комплекс с автостоянкой открытого типа по ул. им. Владимира Петровского, 4а в г. Волгограде		
Изм.	Коп.уч.	Лист	№ док.	Подпись	Дата			
ГАП		Батищев				Жилой дом №2		Стация
							Лист	Листов
Архитектор		Батищева				Р	29	
						Чертеж:		
						План 3-12 этажей для отделочных работ.		
Н.контроль		Волошина				ООО фирма"КОМ-БИЛДИНГ"		