


ФРАГМЕНТ НАРУЖНОЙ СТЕНЫ 14.16.18.20.22 ЭТАЖЕЙ

ПЛАН 13-23 ЭТАЖЕЙ

ФРАГМЕНТ НАРУЖНОЙ СТЕНЫ 14.16.18.20.22 ЭТАЖЕЙ

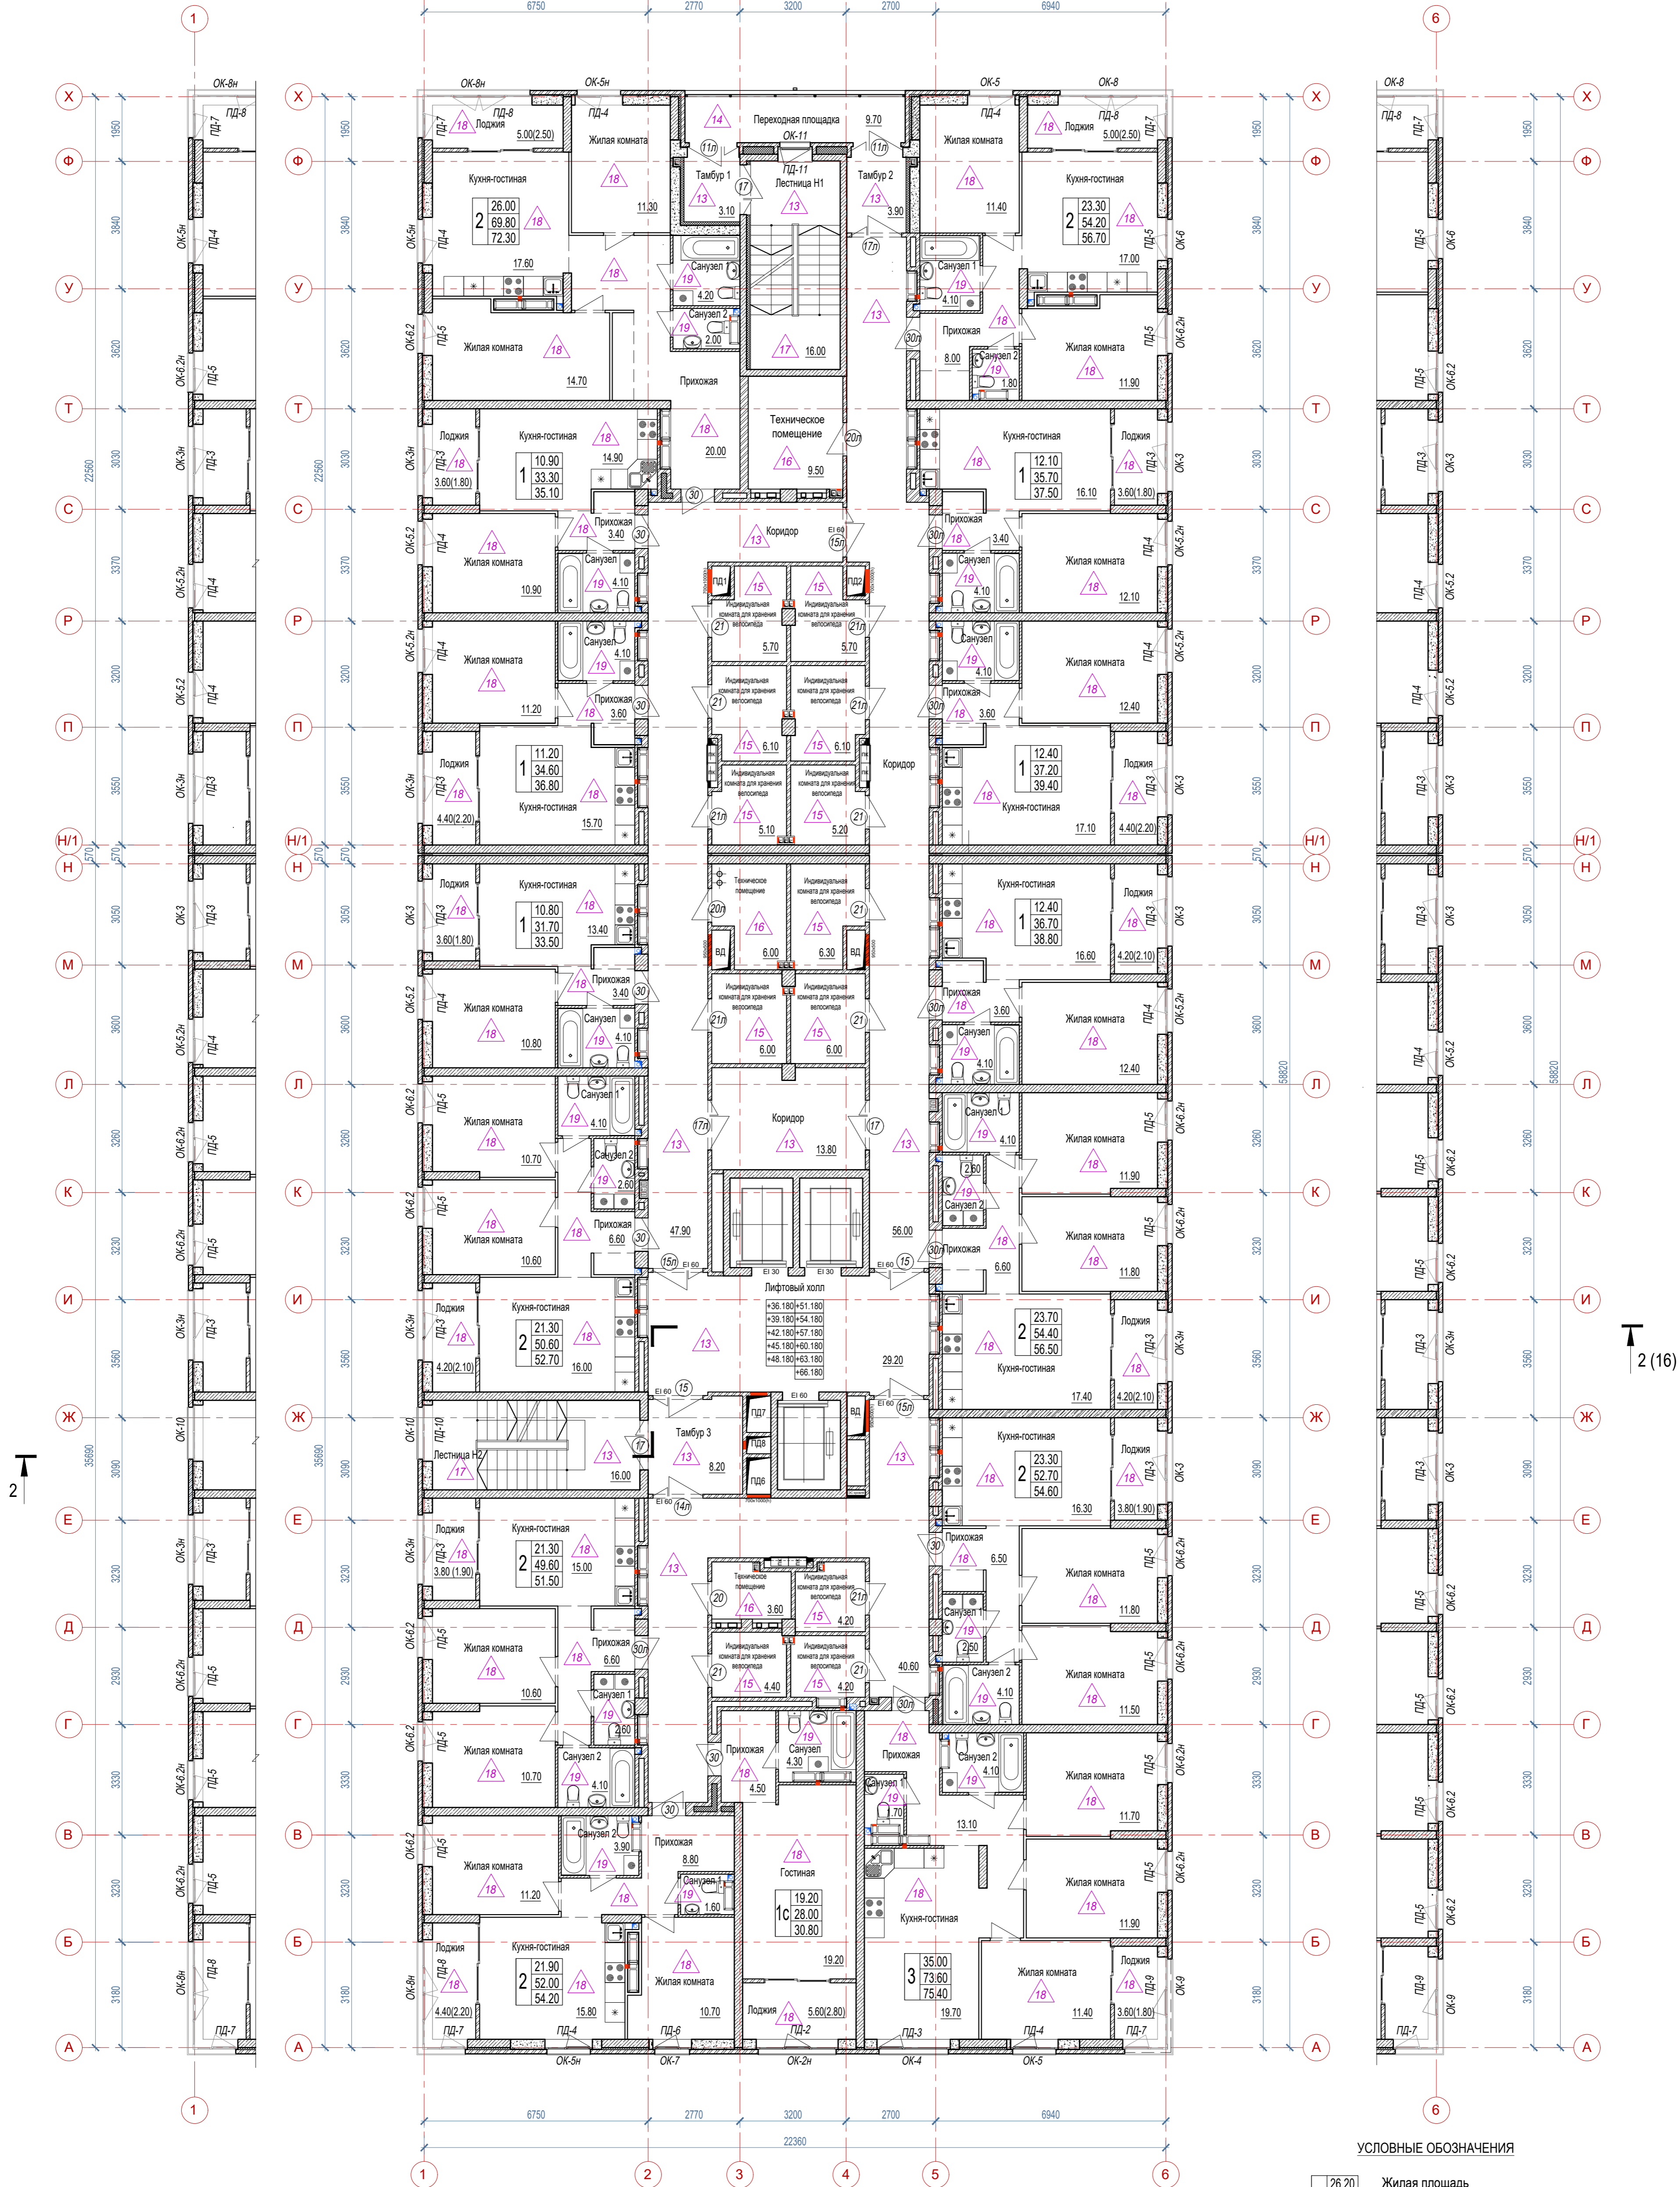

ФРАГМЕНТ КЛАДКИ НАРУЖНОЙ СТЕНЫ 14.16.18.20.22 ЭТАЖЕЙ

УСЛОВНЫЕ ОБОЗНАЧЕНИЯ

Жилая площадь
Общая площадь без летних помещений
Общая площадь с летними помещениями с коэффициентом 0,5

Тип пола по экспликации полов

Номер дверного блока по спецификации

- Ведомость отделки помещений смотри лист АС-32.
- Экспликацию полов смотри лист АС-32.
- Спецификацию элементов заполнения проемов смотри листы АС-34...АС-38.
- Внутриквартирные двери показаны условно, устанавливаются собственником данных помещений.

Обозначение:					47-2-АС		
Жилой комплекс с автостоянкой открытого типа по ул. им. Владимира Петровского, 4а в г. Волгограде							
Изм.	Кол. ун.	Лист	Подпись	Дата	Жилой дом №2	Стация	Лист
ГАП	Батиццев					Р	30
Архитектор	Батиццева				Чертёж: План 13-23 этажей для отделочных работ.	ООО фирма "КОМ-БИЛДИНГ"	
Инженер	Волошина						